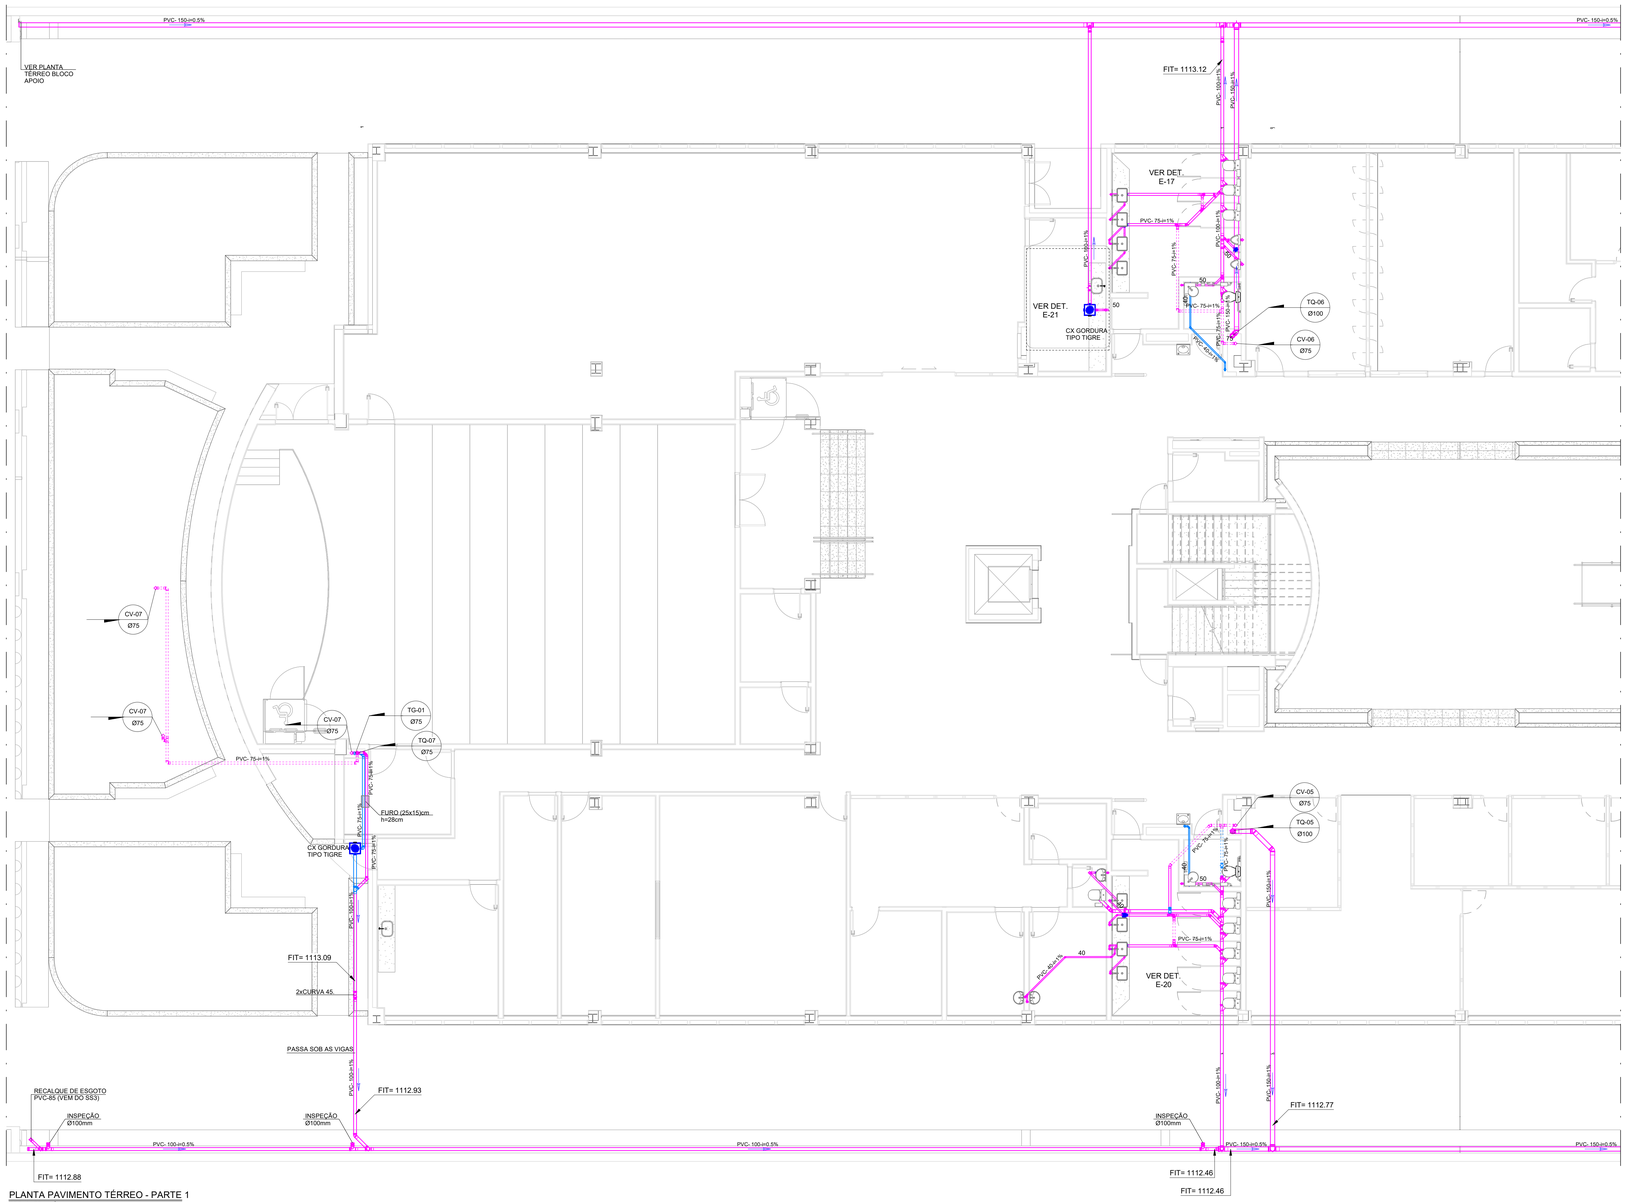

PLANTA PAVIMENTO TÉRREO - PARTE 1

ESC. 1 : 75

CONVENÇÃO E LEGENDA DE FASES
TG - COLUNA DE ESGOTO
TQG - COLUNA DE GORDURA
CV - COLUNA DE VENTILAÇÃO
VP - COLUNA DE VENTILAÇÃO PRIMARIA
VPG - COLUNA DE VENTILAÇÃO GORDURA
PVC - TUBULAÇÃO DE PVC RIGIDO
CIE - CAIXA DE INSPEÇÃO PARA ESGOTO
CT - COTA DA TAMPA DA CAIXA
CF - COTA DO FUNDO DA CAIXA
FIT- COTA DA FACE INFERIOR DO TUBO
CAIXA DE INSPEÇÃO
À EXECUTAR
EXECUTADO
TUBULAÇÃO DE ESGOTO SANITÁRIO
TUBULAÇÃO DE VENTILAÇÃO

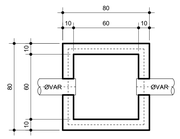

DETALHE CAIXA INSPEÇÃO

ESCALA 1:20

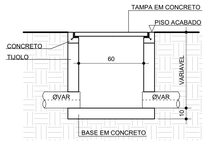

CORTE CAIXA

ESCALA 1:20

Administração regional / Protocolo

Setor:	Setor de Industria e Abastecimento
Endereço:	Sia trecho 04 lotes 80-90-100-110
Proprietário:	Serviço Social do Comércio - SESC

Autor do projeto e Responsáveis técnicos:

ROGÉRIO FLAVIANO DOS SANTOS
CREA 111.889/D-MG

BERNARDO DINIZ FELICÍSSIMO
CREA 253.030/D-MG

eficácia é	PROJETO DE ESGOTO SANITÁRIO	Prancha:
	Uso: Comercial	03/14
	Conteúdo: ESG - TÉRREO - TRECHO A	Escala: Indicada
Data: 14/10/2022	Desenho: SESC-DF-ESG-03-TÉRREO-TRECHO A	Revisão: R00