
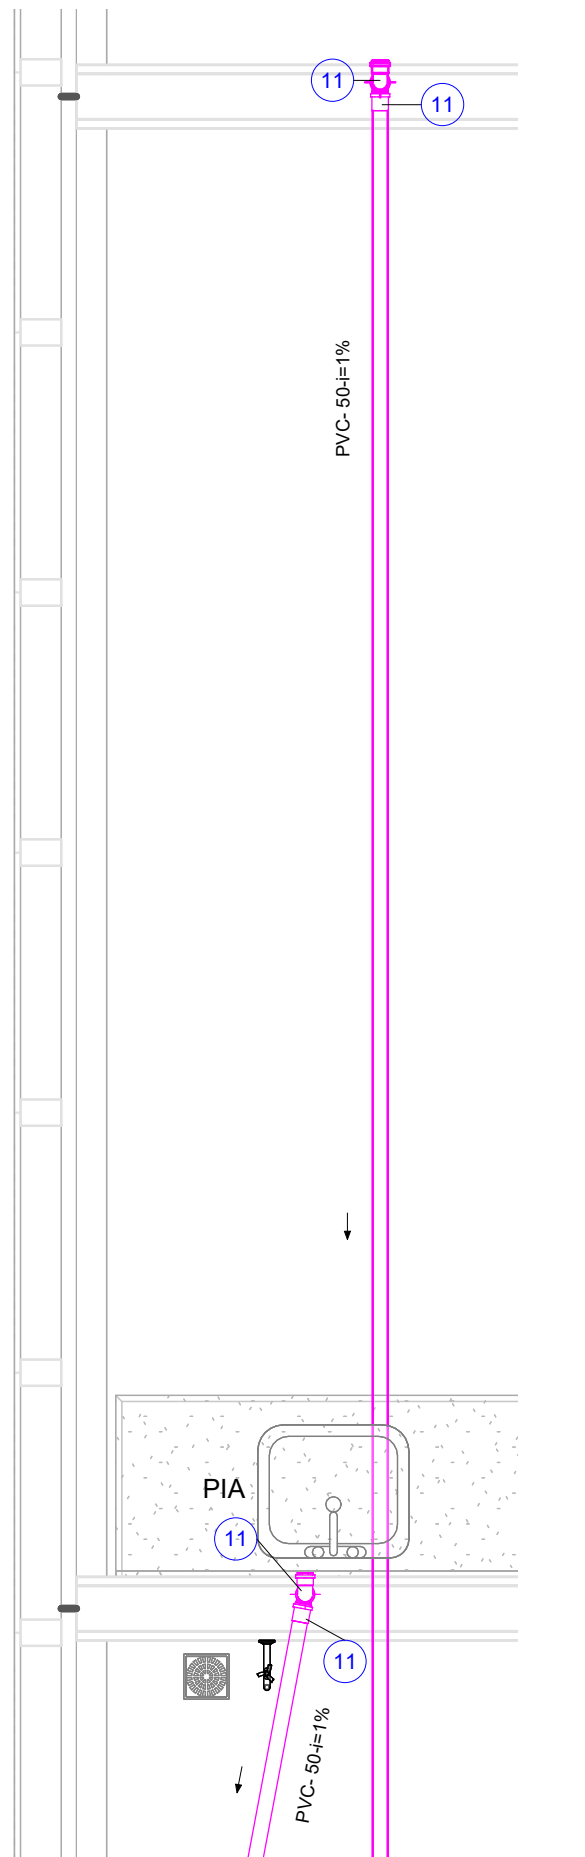
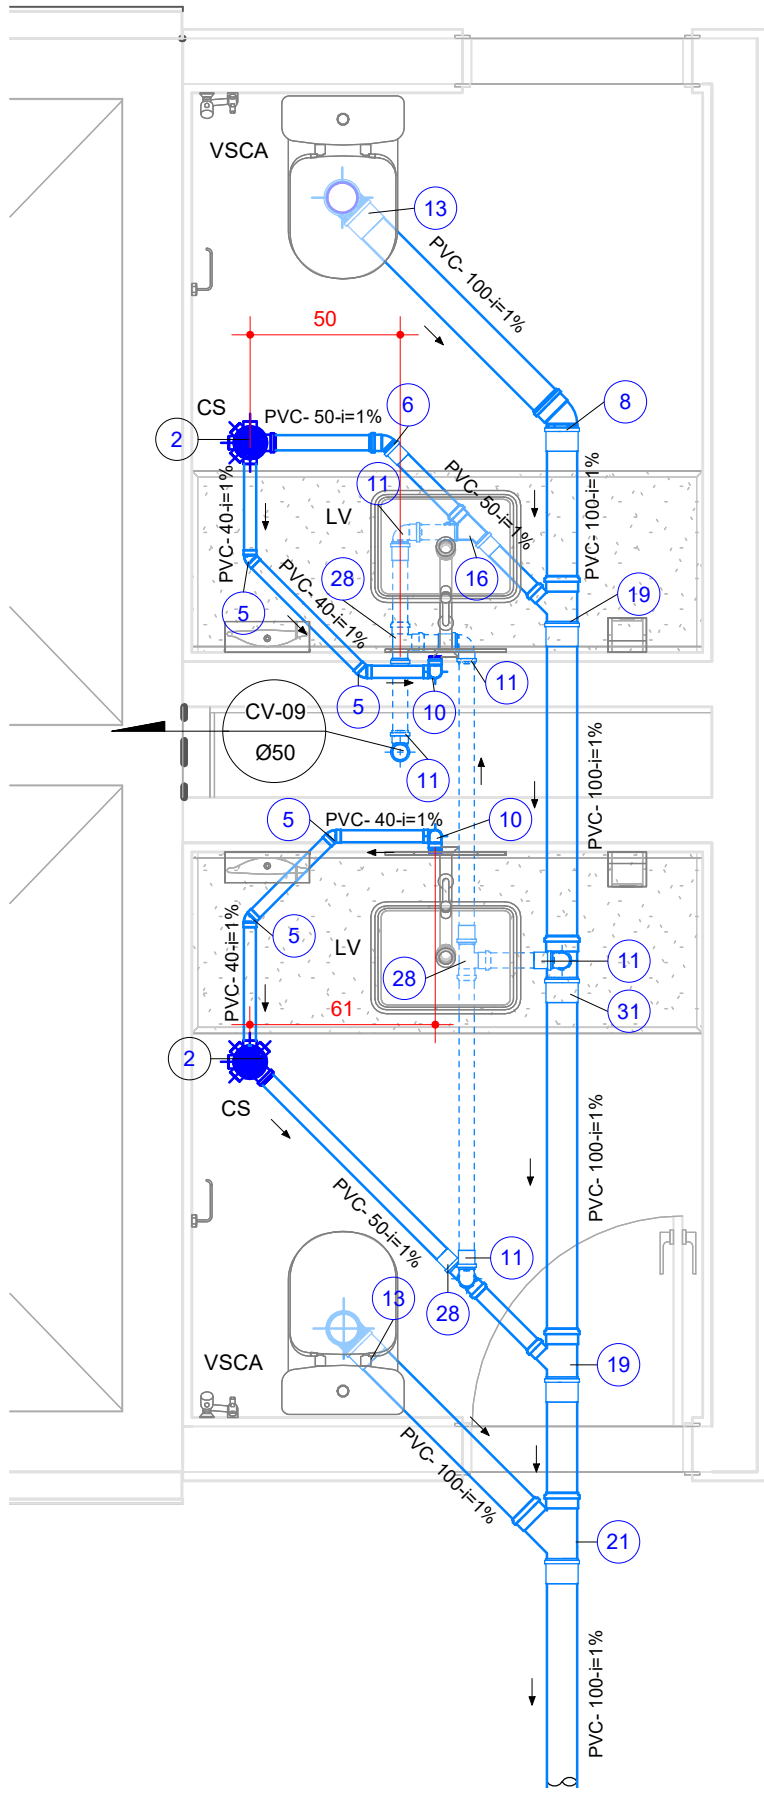
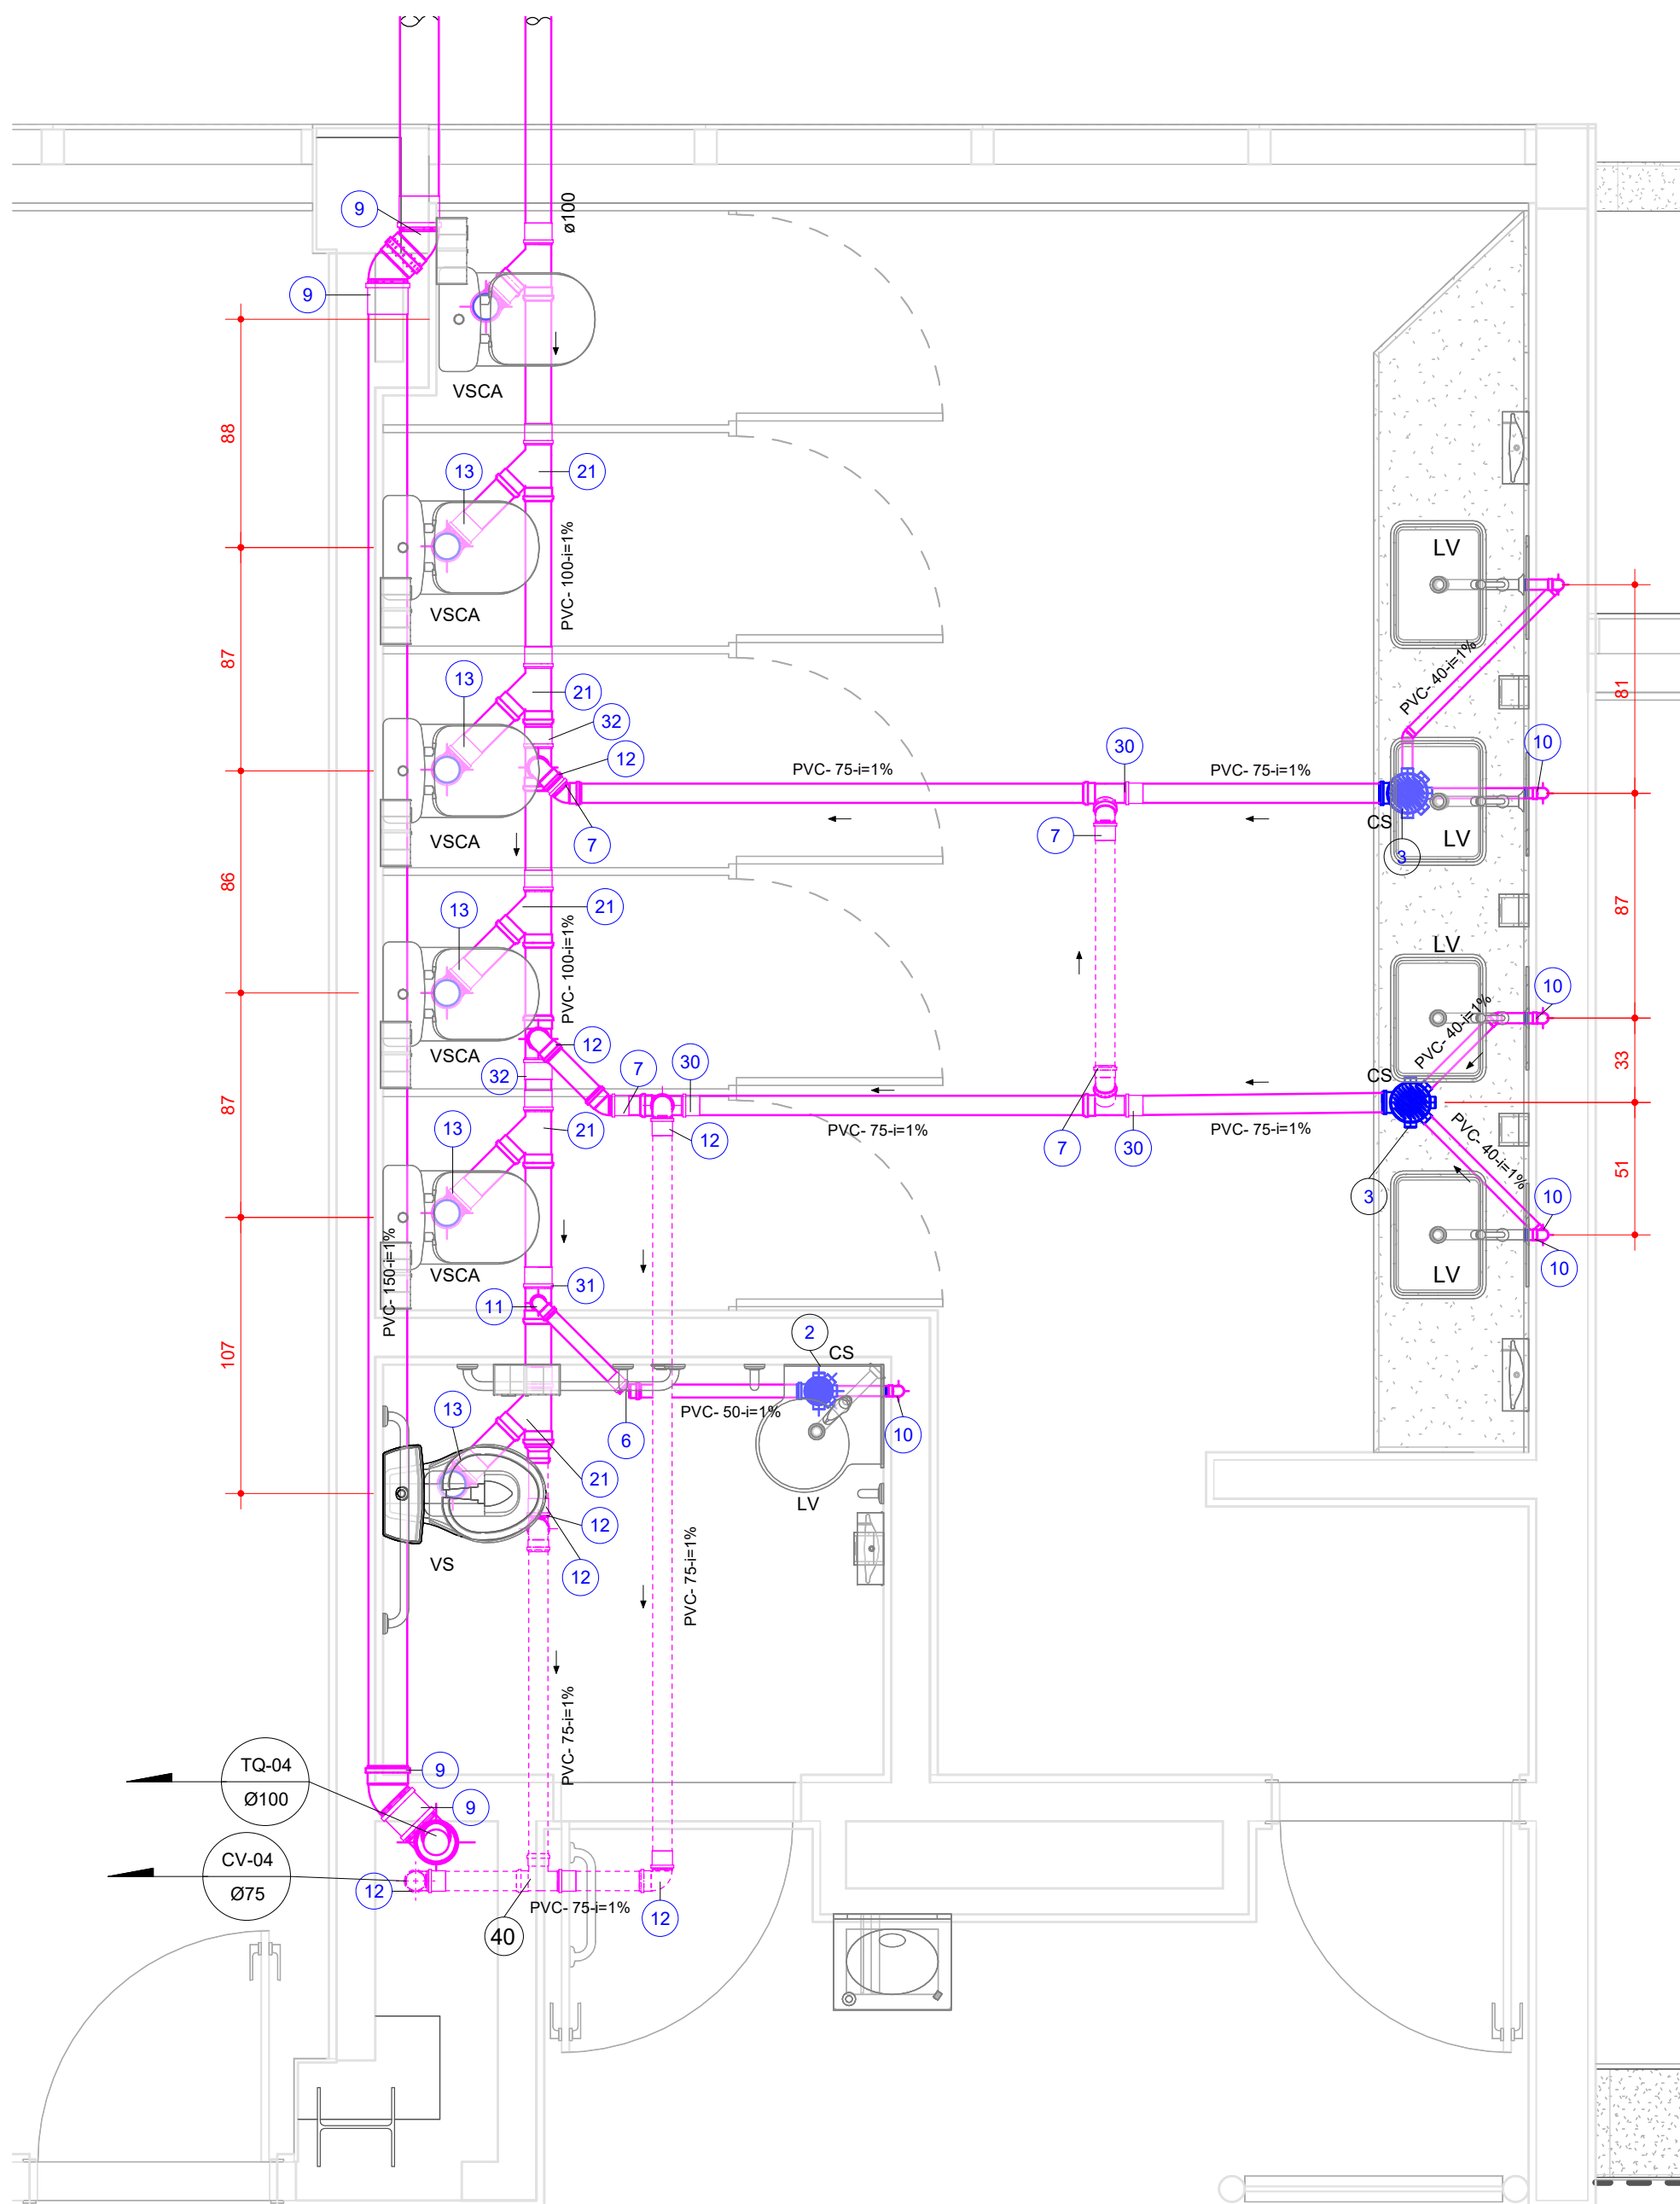
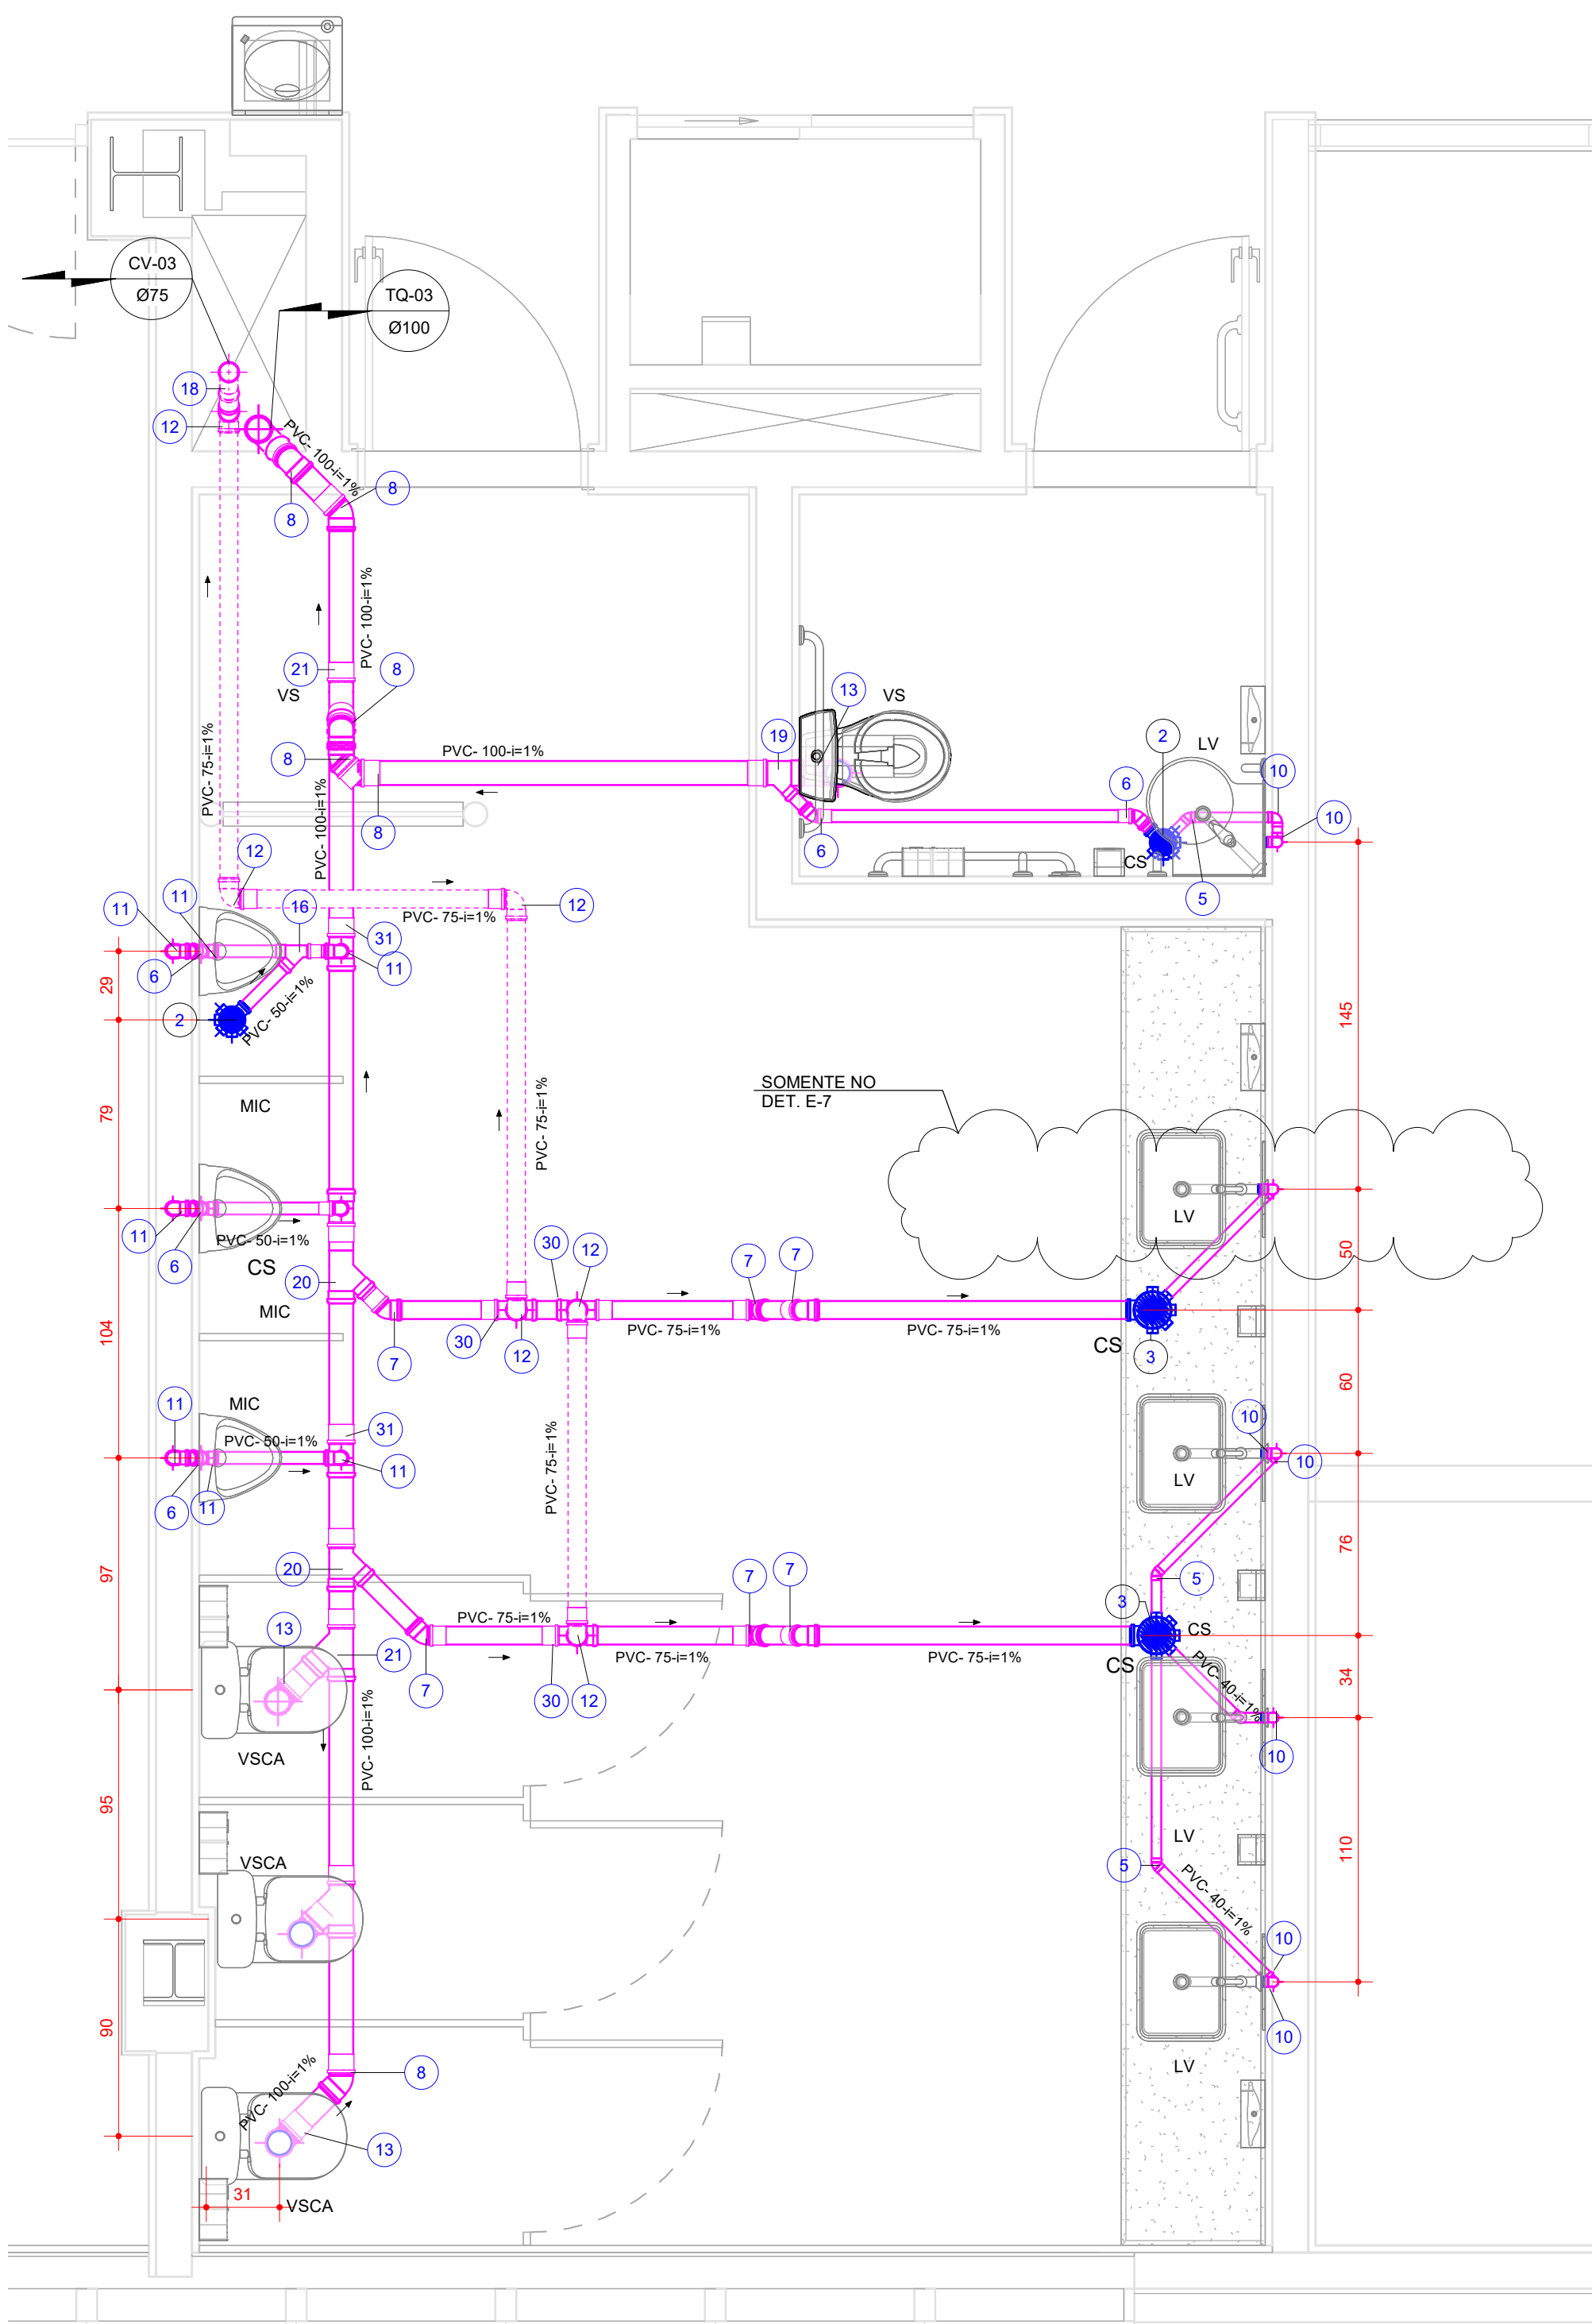
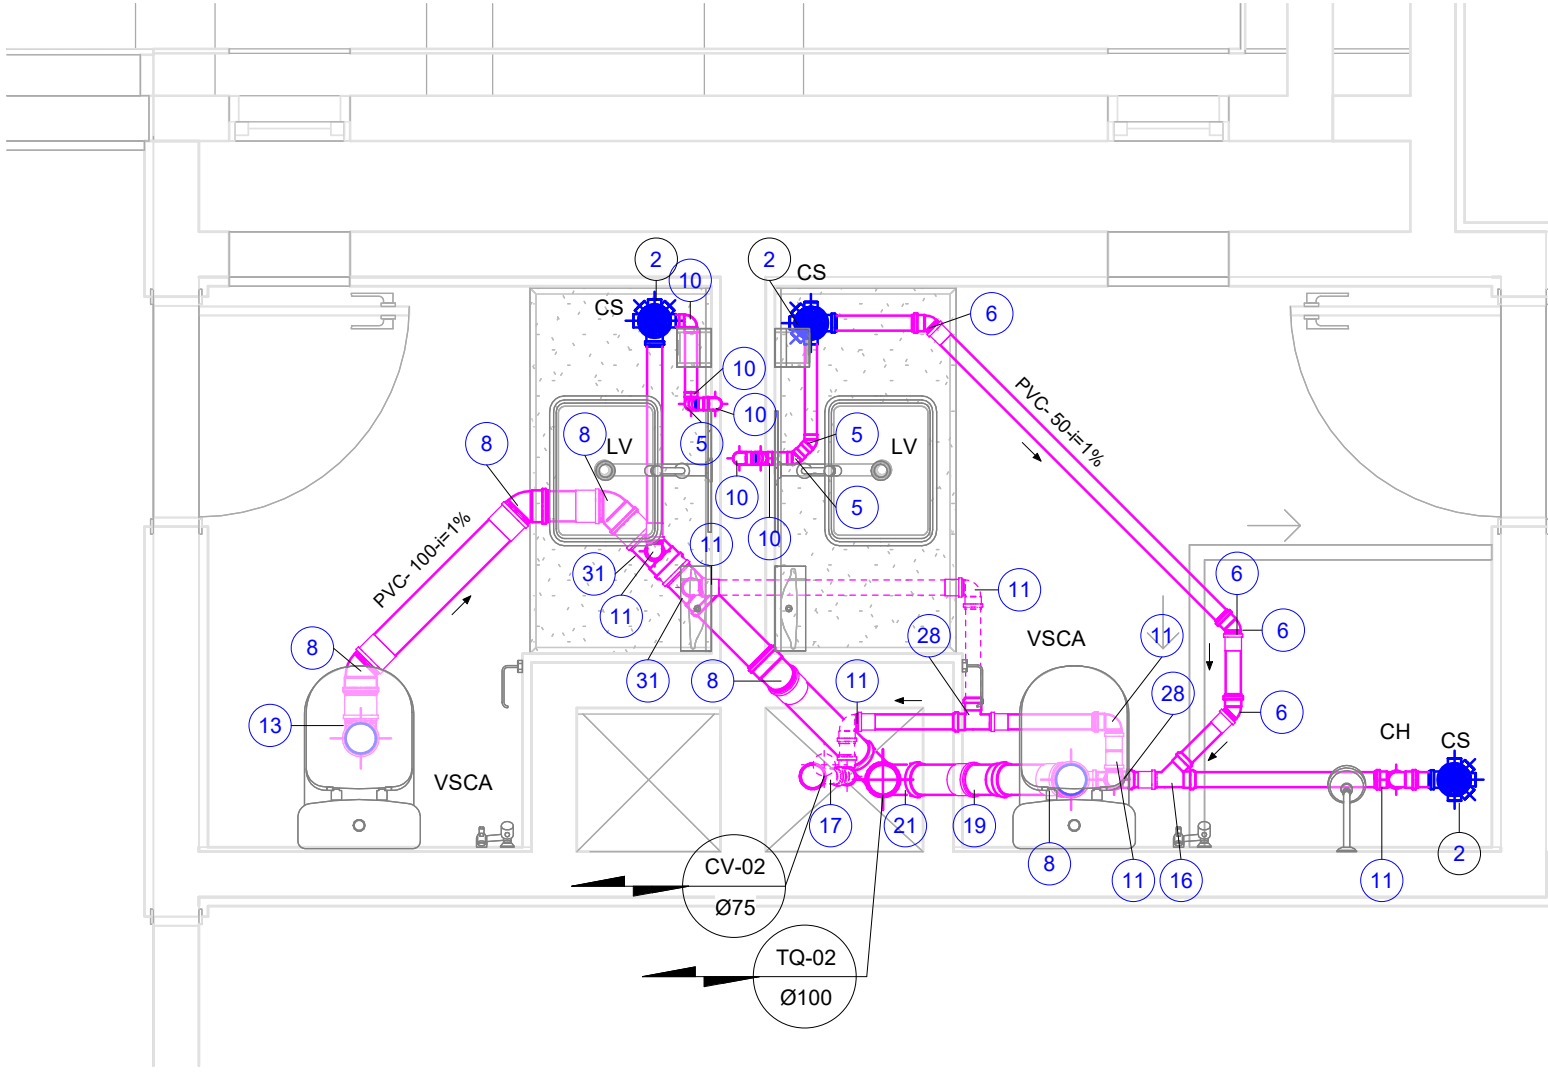
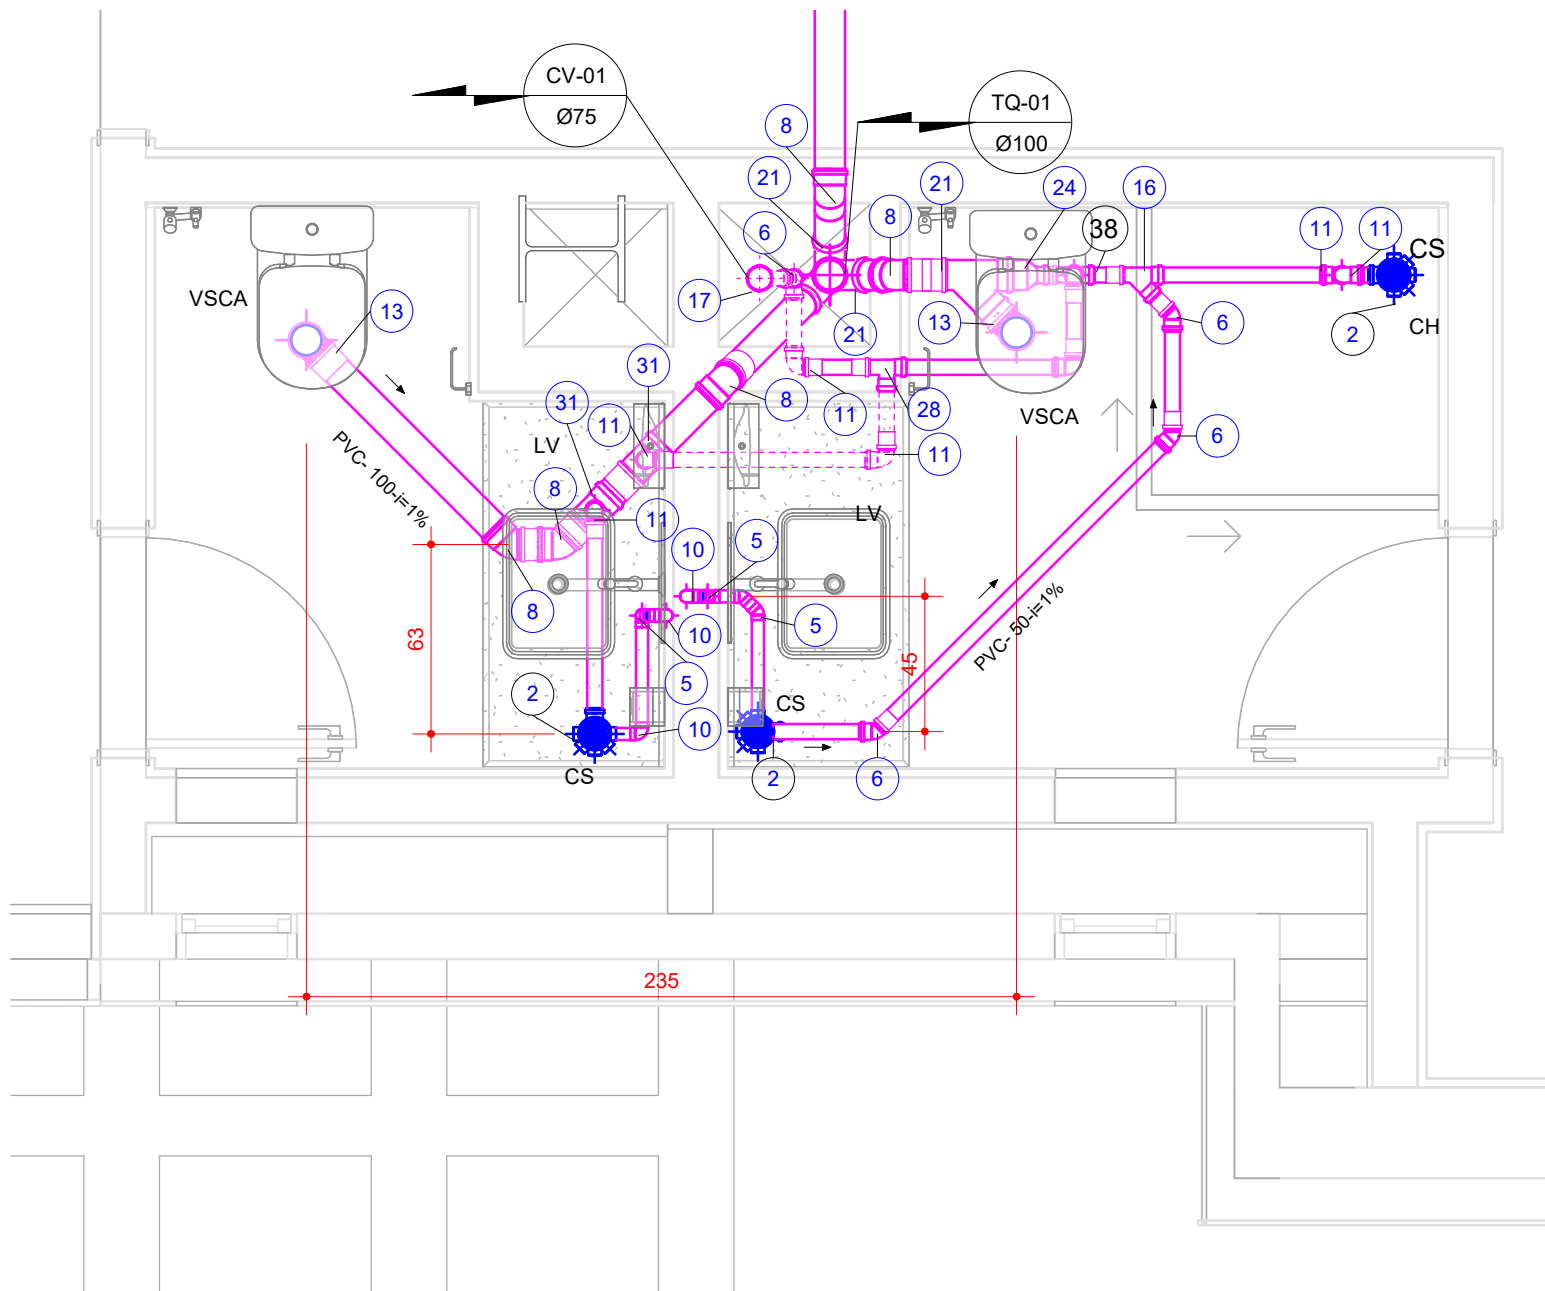


Especificação	
ITEM	DESCRIÇÃO
1	Adaptador para Saída de Vaso Sanitário 100mm
2	Caixa Sifonada com Grelha e porta-grelha em PVC(100x150x50)mm
3	Caixa Sifonada com Grelha e porta-grelha em PVC(150x170x75)mm
4	Cap. 100mm, Série Normal
5	Joelho 45º 40mm, Série Normal
6	Joelho 45º 50mm, Série Normal
7	Joelho 45º 75mm, Série Normal
8	Joelho 45º 100mm, Série Normal
9	Joelho 45º 150mm, Série Normal
10	Joelho 90º 40mm, Série Normal
11	Joelho 90º 50mm, Série Normal
12	Joelho 90º 75mm, Série Normal
13	Joelho 90º 100mm, Série Normal
14	Joelho 90º 150mm, Série Normal
15	Junção Simples 40 x 40mm, Série Normal
16	Junção Simples 50 x 50mm, Série Normal
17	Junção Simples 75 x 50mm, Série Normal
18	Junção Simples 75 x 75mm, Série Normal
19	Junção Simples 100 x 50mm, Série Normal
20	Junção Simples 100 x 75mm, Série Normal
21	Junção Simples 100 x 100mm, Série Normal
22	Junção Simples 100 x 150mm, Série Normal
23	Redução Exodrônica 75x50mm, Série Normal
24	Redução Exodrônica 100x50mm, Série Normal
25	Redução Exodrônica 100x75mm, Série Normal
26	Redução Exodrônica 100x100mm, Série Normal
27	18 40 x 40mm, Série Normal
28	18 50 x 50mm, Série Normal
29	18 75 x 50mm, Série Normal
30	18 75 x 75mm, Série Normal
31	18 100 x 50mm, Série Normal
32	18 100 x 75mm, Série Normal
33	18 100 x 100mm, Série Normal
34	18 150 x 100mm, Série Normal
35	18 150 x 150mm, Série Normal

CONVENÇÃO E LEGENDA DE FASES

TO - COLUNA DE ESGOTO
TOG - COLUNA DE GORDURA
CV - COLUNA DE VENTILAÇÃO
VP - COLUNA DE VENTILAÇÃO PRIMÁRIA
VPG - COLUNA DE VENTILAÇÃO GORDURA
PVC - TUBULAÇÃO DE PVC RÍGIDO
CIE - CAIXA DE INSPEÇÃO PARA ESGOTO
CT - COTA DA TAMPA DA CAIXA
CF - COTA DO FUNDO DA CAIXA
FTT - COTA DA FACE INFERIOR DO TUBO
CAIXA DE INSPEÇÃO
A EXECUTAR
EXECUTADO
TUBULAÇÃO DE ESGOTO SANITÁRIO
TUBULAÇÃO DE VENTILAÇÃO

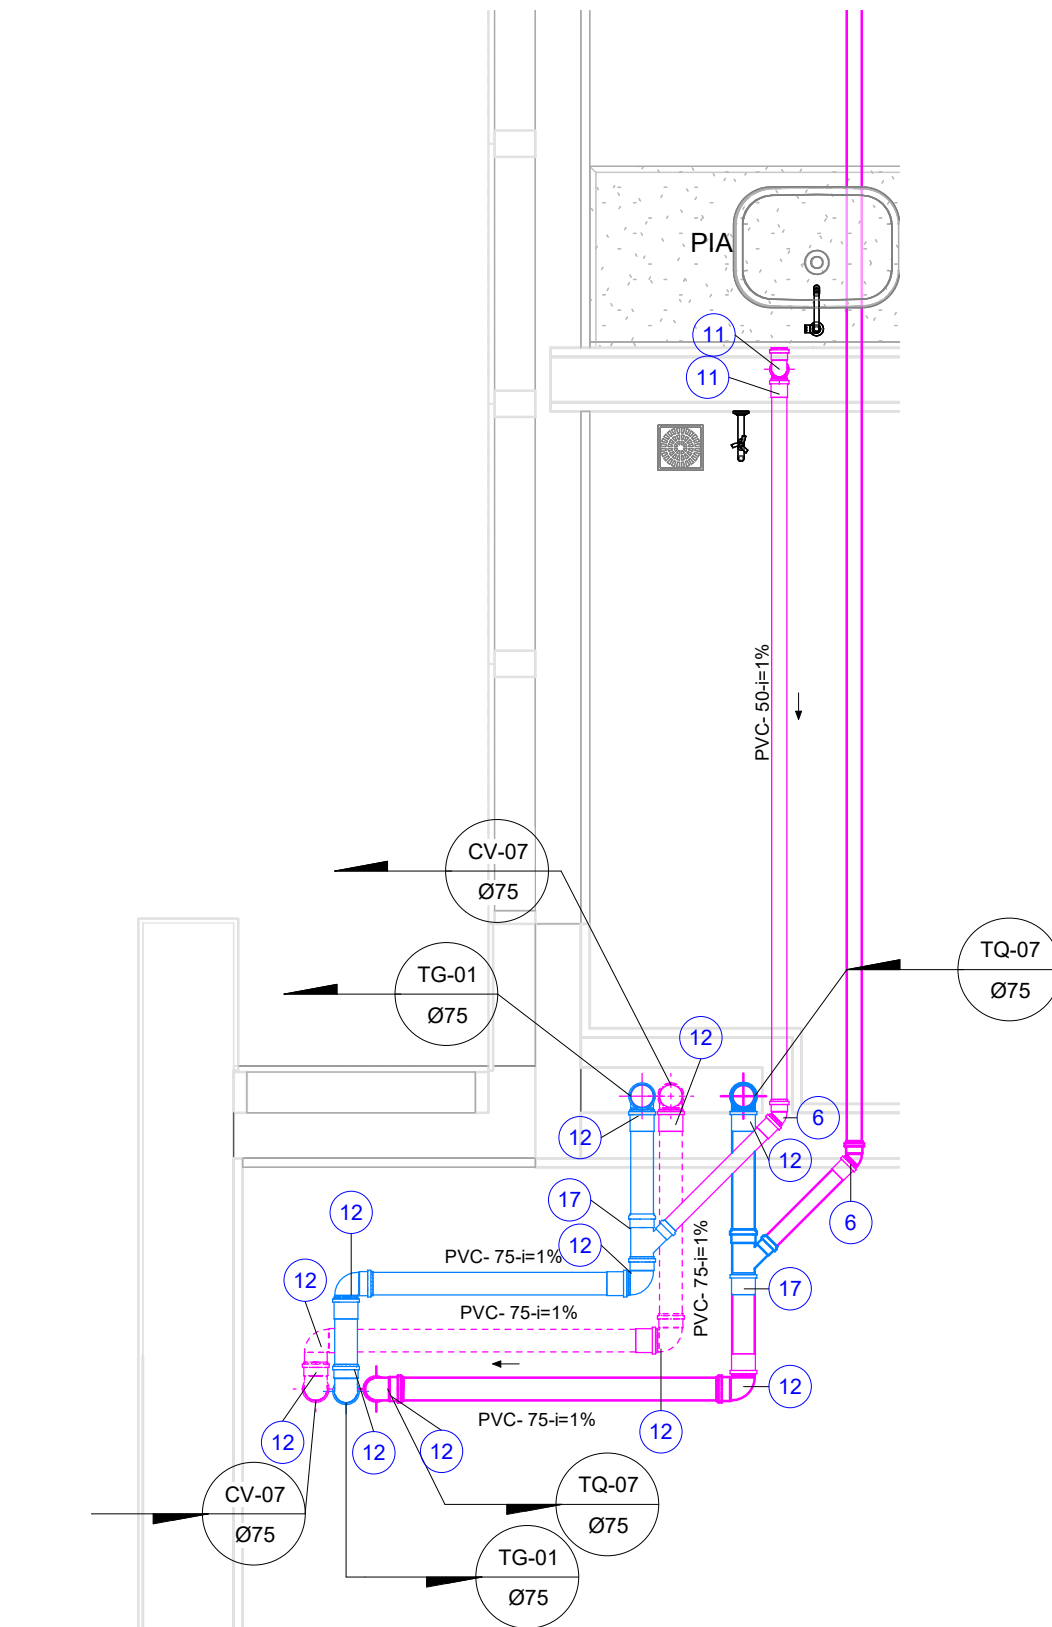

Administração regional / Protocolo	
Sector:	Sector de Indústria e Abastecimento
Endereço:	Sia trecho 04 lotes 80-90-100-110
Proprietário:	Serviço Social do Comércio - SESC
Autor do projeto e Responsáveis técnicos:	
ROGÉRIO FLAVIANO DOS SANTOS CREA 111.889/D-MG	
BERNARDO DINIZ FELICÍSSIMO CREA 253.030/D-MG	
PRATO DE ESGOTO SANITÁRIO	
Uso: Comercial	
Conteúdo: ESG - DETALHE SANITÁRIO 02	
Data: 14/10/2022	
Desenho: SESC-DF-ESG-11-DET. SANITÁRIO 02	
Prancha:	
11/14	
Escala: Indicada	
Revisão: R00	