



| Especificação |                                                               |
|---------------|---------------------------------------------------------------|
| ITEM          | DESCRIÇÃO                                                     |
| 1             | Adaptador para Saída de Vaso Sanitário 100mm                  |
| 2             | Caixa Sifonada com Greiha e porta-greiha em PVC(100x150x50)mm |
| 3             | Caixa Sifonada com Greiha e porta-greiha em PVC(150x170x75)mm |
| 4             | Cap 100mm, Série Normal                                       |
| 5             | Joelho 45° 40mm, Série Normal                                 |
| 6             | Joelho 45° 50mm, Série Normal                                 |
| 7             | Joelho 45° 75mm, Série Normal                                 |
| 8             | Joelho 45° 100mm, Série Normal                                |
| 9             | Joelho 45° 130mm, Série Normal                                |
| 10            | Joelho 90° 40mm, Série Normal                                 |
| 11            | Joelho 90° 50mm, Série Normal                                 |
| 12            | Joelho 90° 75mm, Série Normal                                 |
| 13            | Joelho 90° 100mm, Série Normal                                |
| 14            | Joelho 90° 130mm, Série Normal                                |
| 15            | Junção Simples 40 x 40mm, Série Normal                        |
| 16            | Junção Simples 50 x 50mm, Série Normal                        |
| 17            | Junção Simples 75 x 50mm, Série Normal                        |
| 18            | Junção Simples 75 x 75mm, Série Normal                        |
| 19            | Junção Simples 100 x 50mm, Série Normal                       |
| 20            | Junção Simples 100 x 75mm, Série Normal                       |
| 21            | Junção Simples 100 x 100mm, Série Normal                      |
| 22            | Junção Simples 100 x 130mm, Série Normal                      |
| 23            | Redução Exotécnica 75x50mm, Série Normal                      |
| 24            | Redução Exotécnica 100x50mm, Série Normal                     |
| 25            | Redução Exotécnica 100x75mm, Série Normal                     |
| 26            | Redução Exotécnica 150x100mm, Série Normal                    |
| 27            | Tê 40 x 40mm, Série Normal                                    |
| 28            | Tê 50 x 50mm, Série Normal                                    |
| 29            | Tê 75 x 50mm, Série Normal                                    |
| 30            | Tê 75 x 75mm, Série Normal                                    |
| 31            | Tê 100 x 50mm, Série Normal                                   |
| 32            | Tê 100 x 75mm, Série Normal                                   |
| 33            | Tê 100 x 100mm, Série Normal                                  |
| 34            | Tê 150 x 100mm, Série Normal                                  |
| 35            | Tê 150 x 150mm, Série Normal                                  |

CONVENÇÃO E LEGENDA DE FASES


|                                     |
|-------------------------------------|
| TO - COLUNA DE ESGOTO               |
| TOG - COLUNA DE GORDURA             |
| CV - COLUNA DE VENTILAÇÃO           |
| VP - COLUNA DE VENTILAÇÃO PRIMARIA  |
| VPG - COLUNA DE VENTILAÇÃO GORDURA  |
| PVC - TUBULAÇÃO DE PVC RIGIDO       |
| CIE - CAIXA DE INSPEÇÃO PARA ESGOTO |
| CT - COTA DA TAMPA DA CAIXA         |
| CF - COTA DO FUNDO DA CAIXA         |
| FTT - COTA DA FACE INFERIOR DO TUBO |
| CAIXA DE INSPEÇÃO                   |
| A EXECUTAR                          |
| EXECUTADO                           |
| TUBULAÇÃO DE ESGOTO SANITÁRIO       |
| TUBULAÇÃO DE VENTILAÇÃO             |

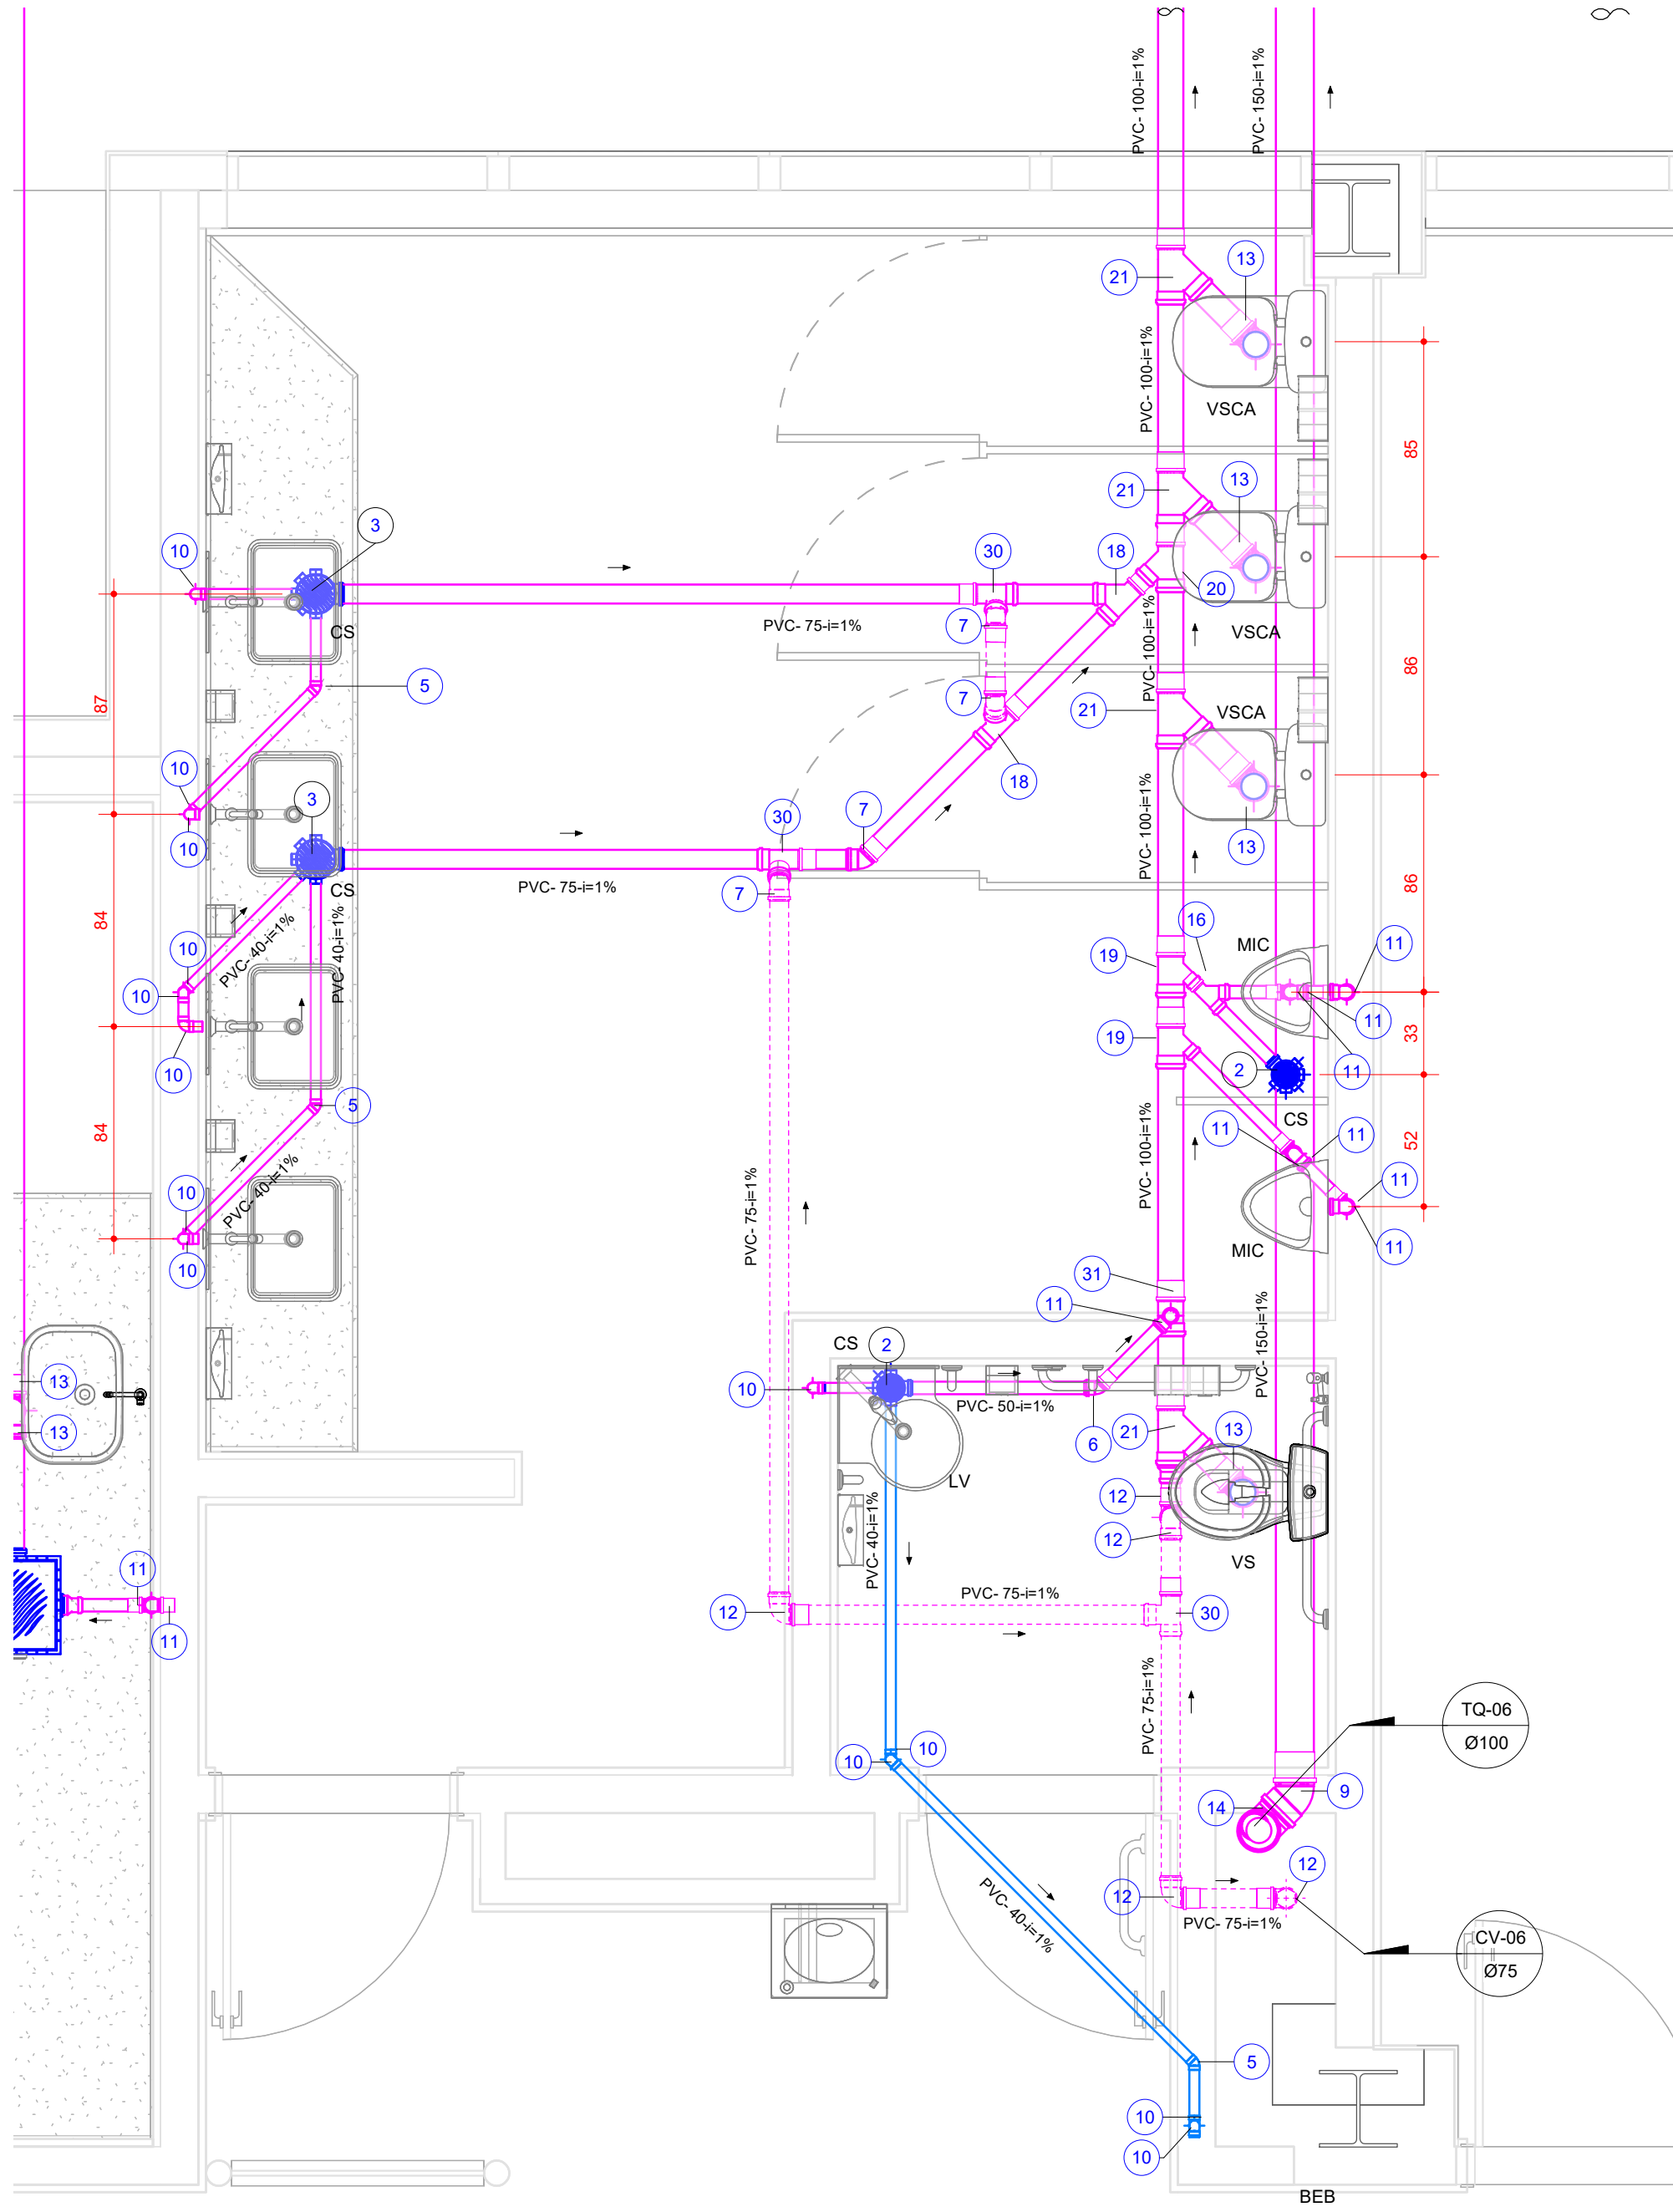


DETALHE E-17  
ESC. 1:25

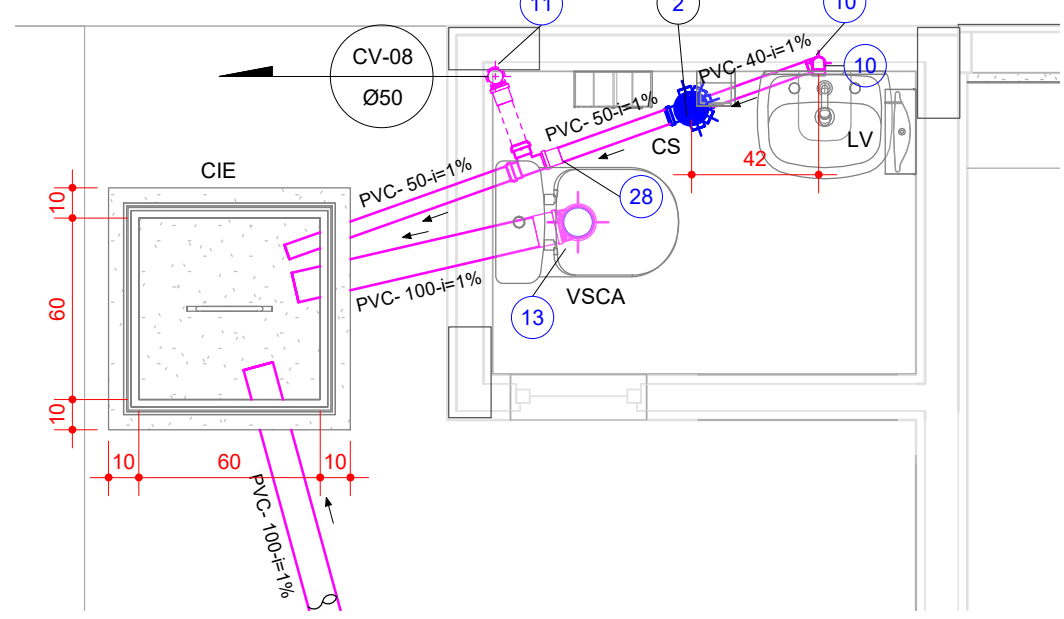

DETALHE E-19  
ESC. 1:25

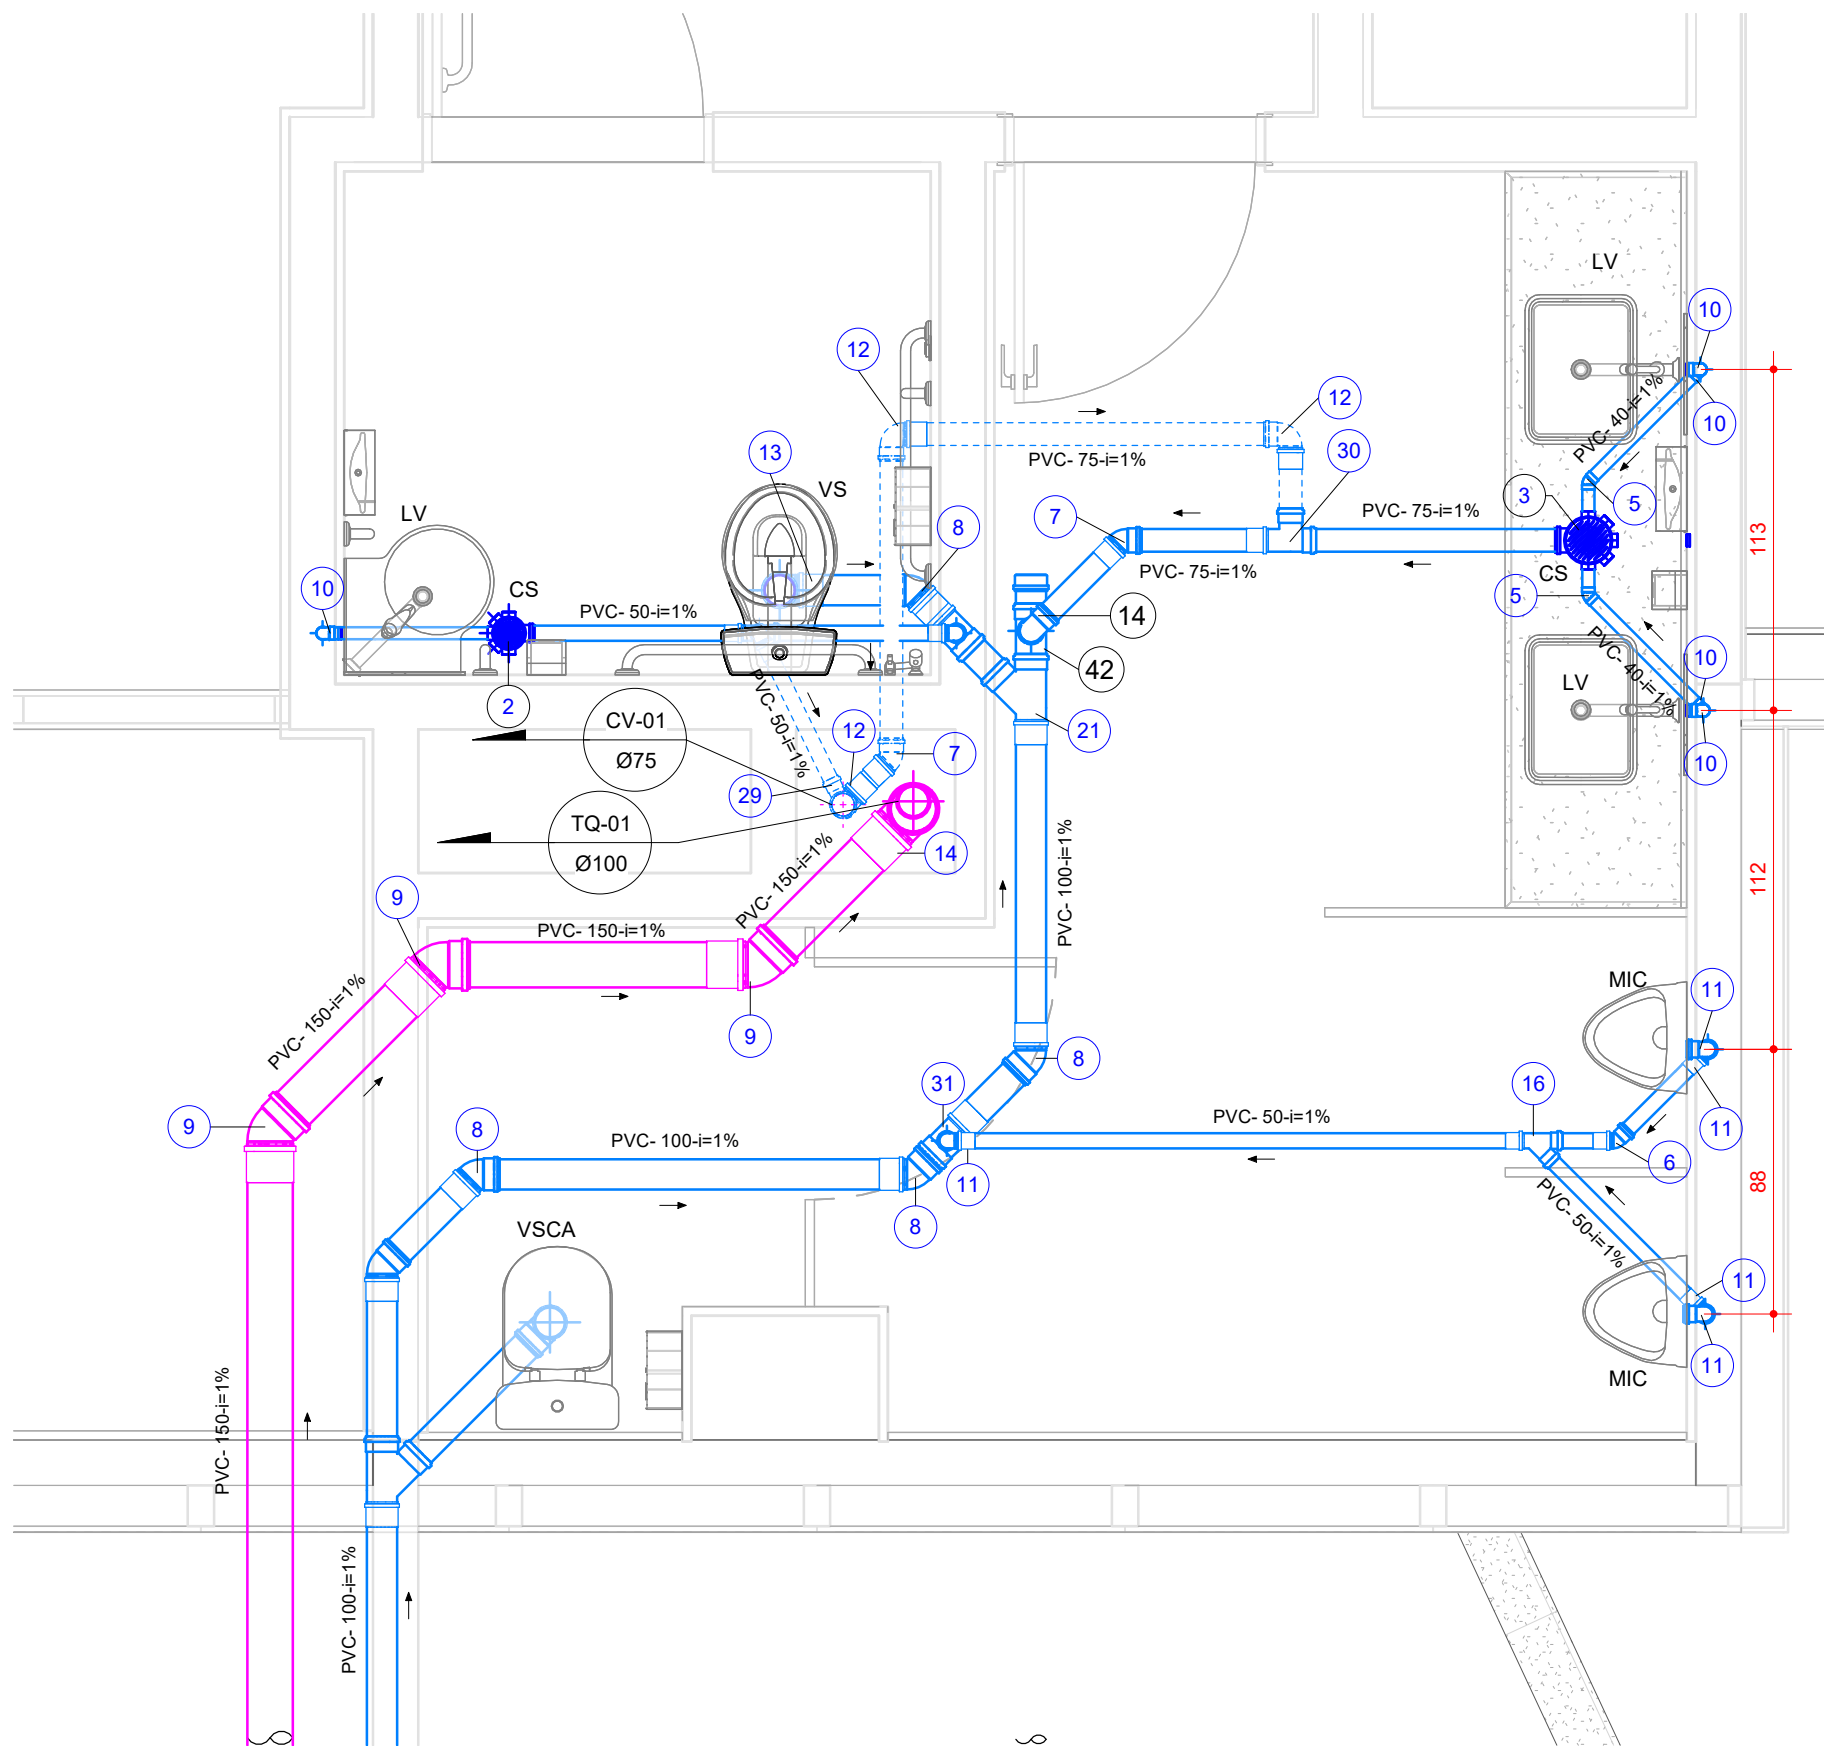

DETALHE E-18  
ESC. 1:25

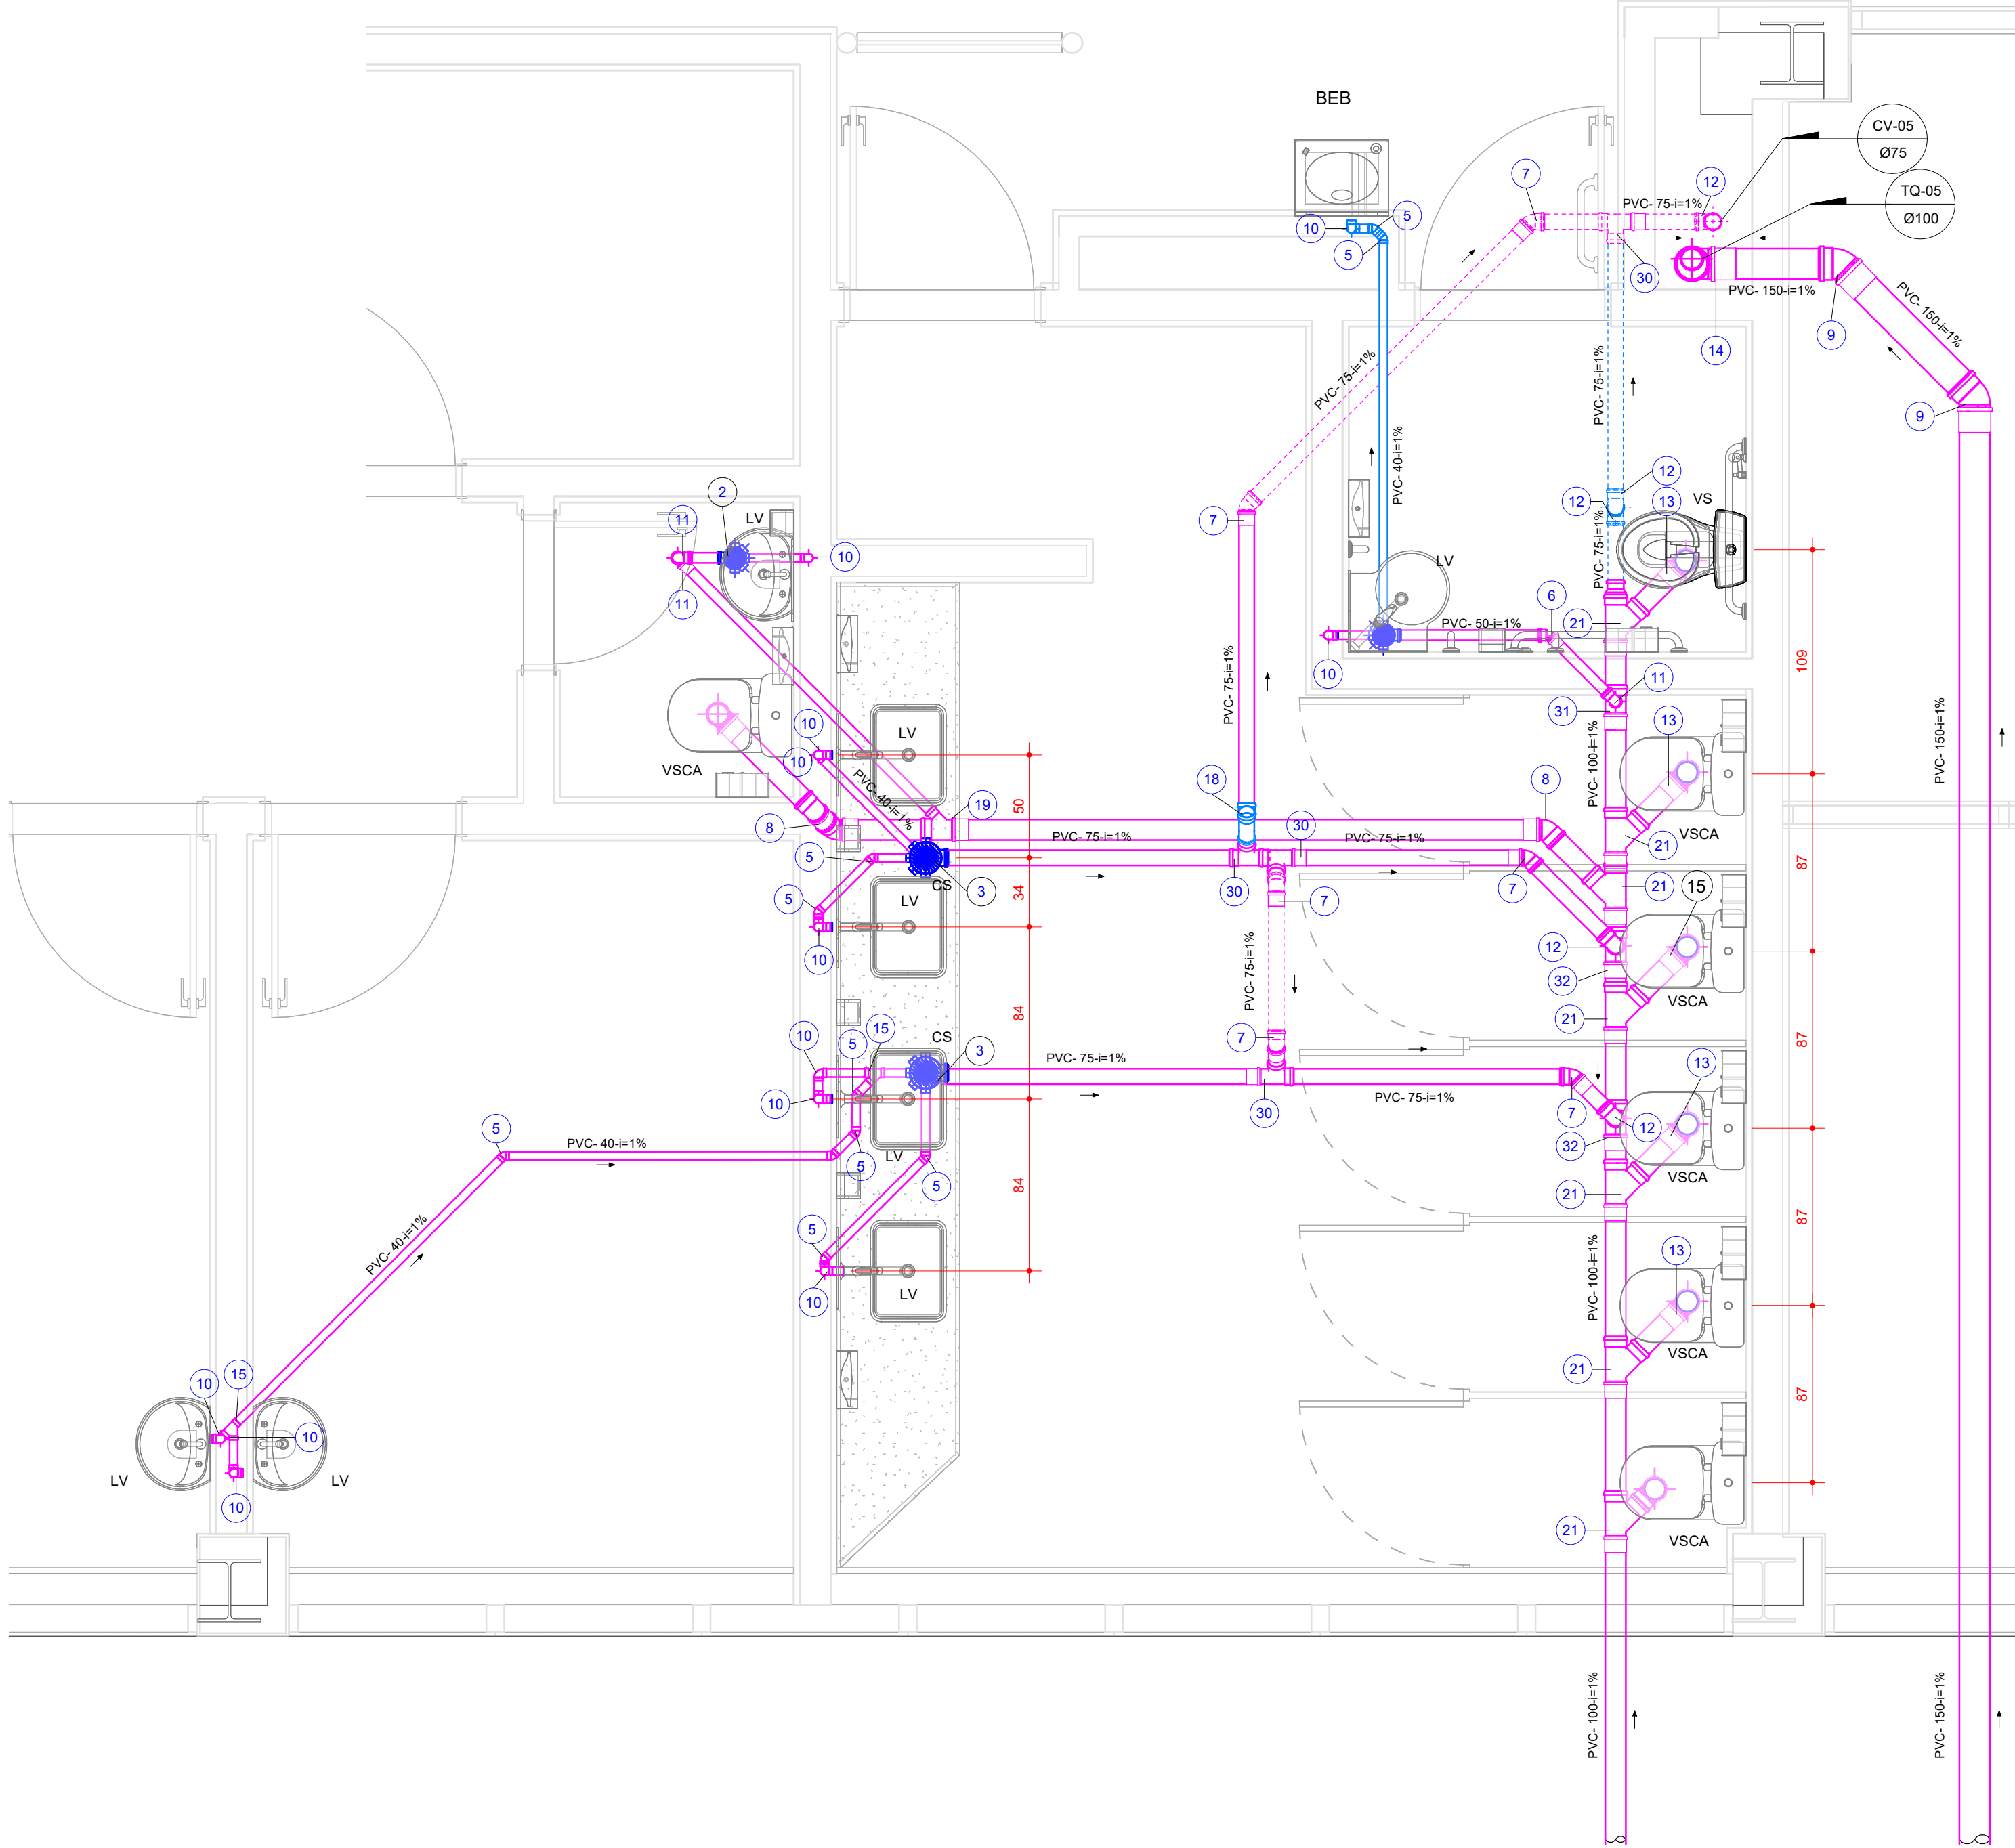

DETALHE E-20  
ESC. 1:25

|                                                                                       |  |                                           |  |
|---------------------------------------------------------------------------------------|--|-------------------------------------------|--|
| Administração regional / Protocolo                                                    |  |                                           |  |
| Setor:                                                                                |  | Setor de Industria e Abastecimento        |  |
| Endereço:                                                                             |  | Sia trecho 04 lotes 80-90-100-110         |  |
| Proprietário:                                                                         |  | Serviço Social do Comércio - SESC         |  |
| Autor do projeto e Responsáveis técnicos:                                             |  |                                           |  |
| <div>ROGÉRIO FLAVIANO DOS SANTOS</div> <div>CREA 111.889/D-MG</div>                   |  |                                           |  |
| <div>BERNARDO DINIZ FELICÍSSIMO</div> <div>CREA 253.030/D-MG</div>                    |  |                                           |  |
|                                                                                       |  |                                           |  |
|                                                                                       |  |                                           |  |
|  |  | PROJETO DE ESGOTO SANITÁRIO               |  |
|                                                                                       |  | Uso: Comercial                            |  |
|                                                                                       |  | Conteúdo: ESG - DETALHE SANITÁRIO 03      |  |
|                                                                                       |  | Prancha:                                  |  |
| Data: 14/10/2022                                                                      |  | Desenho: SESC-DF-ESG-12-DET. SANITÁRIO 03 |  |
|                                                                                       |  | 12/14                                     |  |
|                                                                                       |  | Escala: Indicada                          |  |
|                                                                                       |  | Revisão: R00                              |  |