



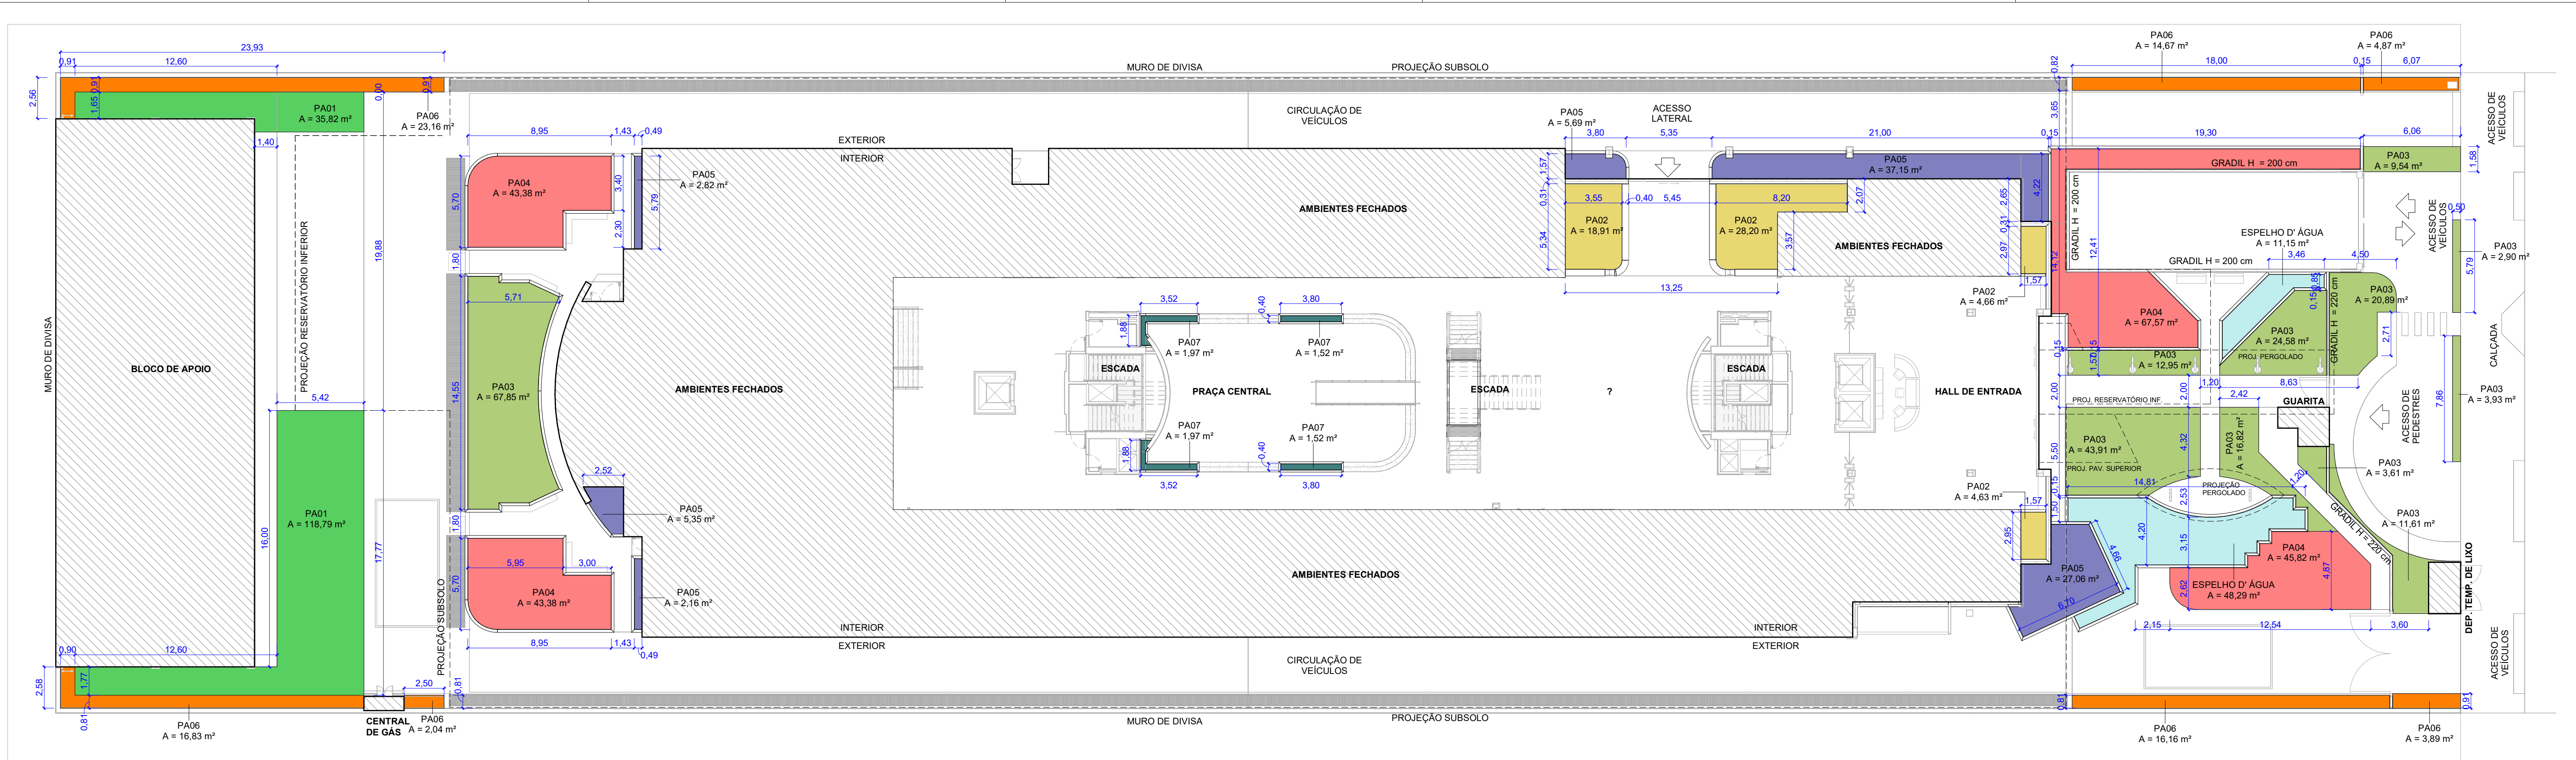


TÉRREO - PLANTA DE PAISAGISMO

1 : 200

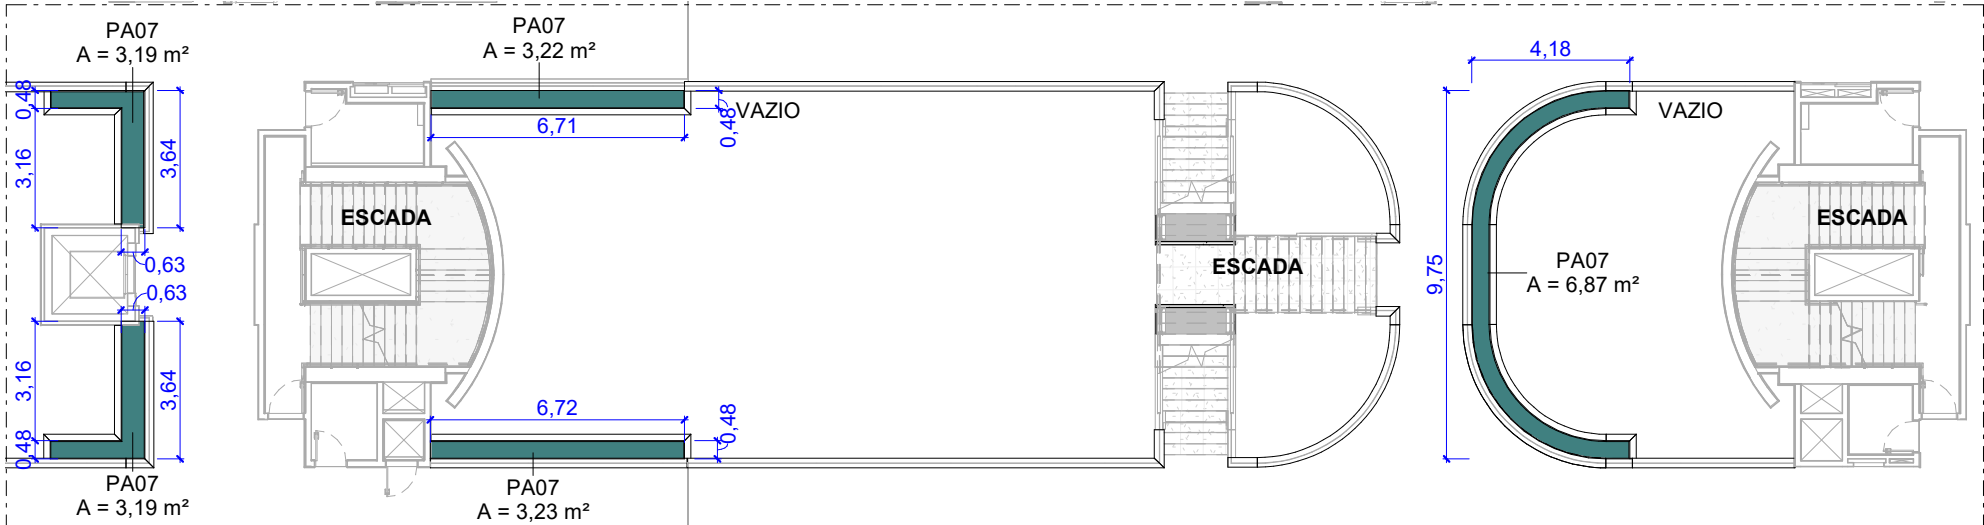


BLOCO ADMINISTRATIVO - 1º, 2º E 3º PAVIMENTO - PLANTA DE PAISAGISMO

1 : 200

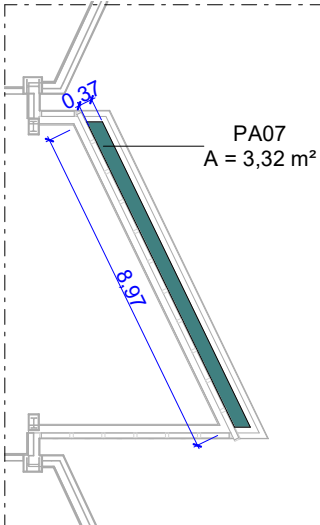


BLOCO ADMINISTRATIVO - VARANDA 1º PAVIMENTO - PLANTA DE PAISAGISMO

1 : 200

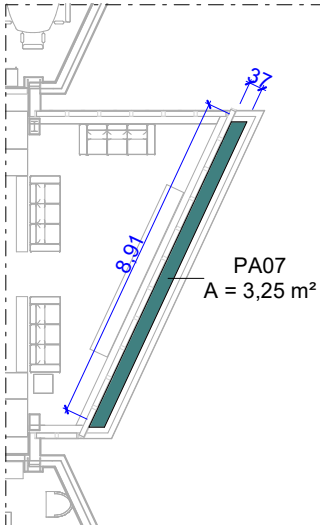


BLOCO ADMINISTRATIVO - VARANDA 3º PAVIMENTO - PLANTA DE PAISAGISMO

1 : 200

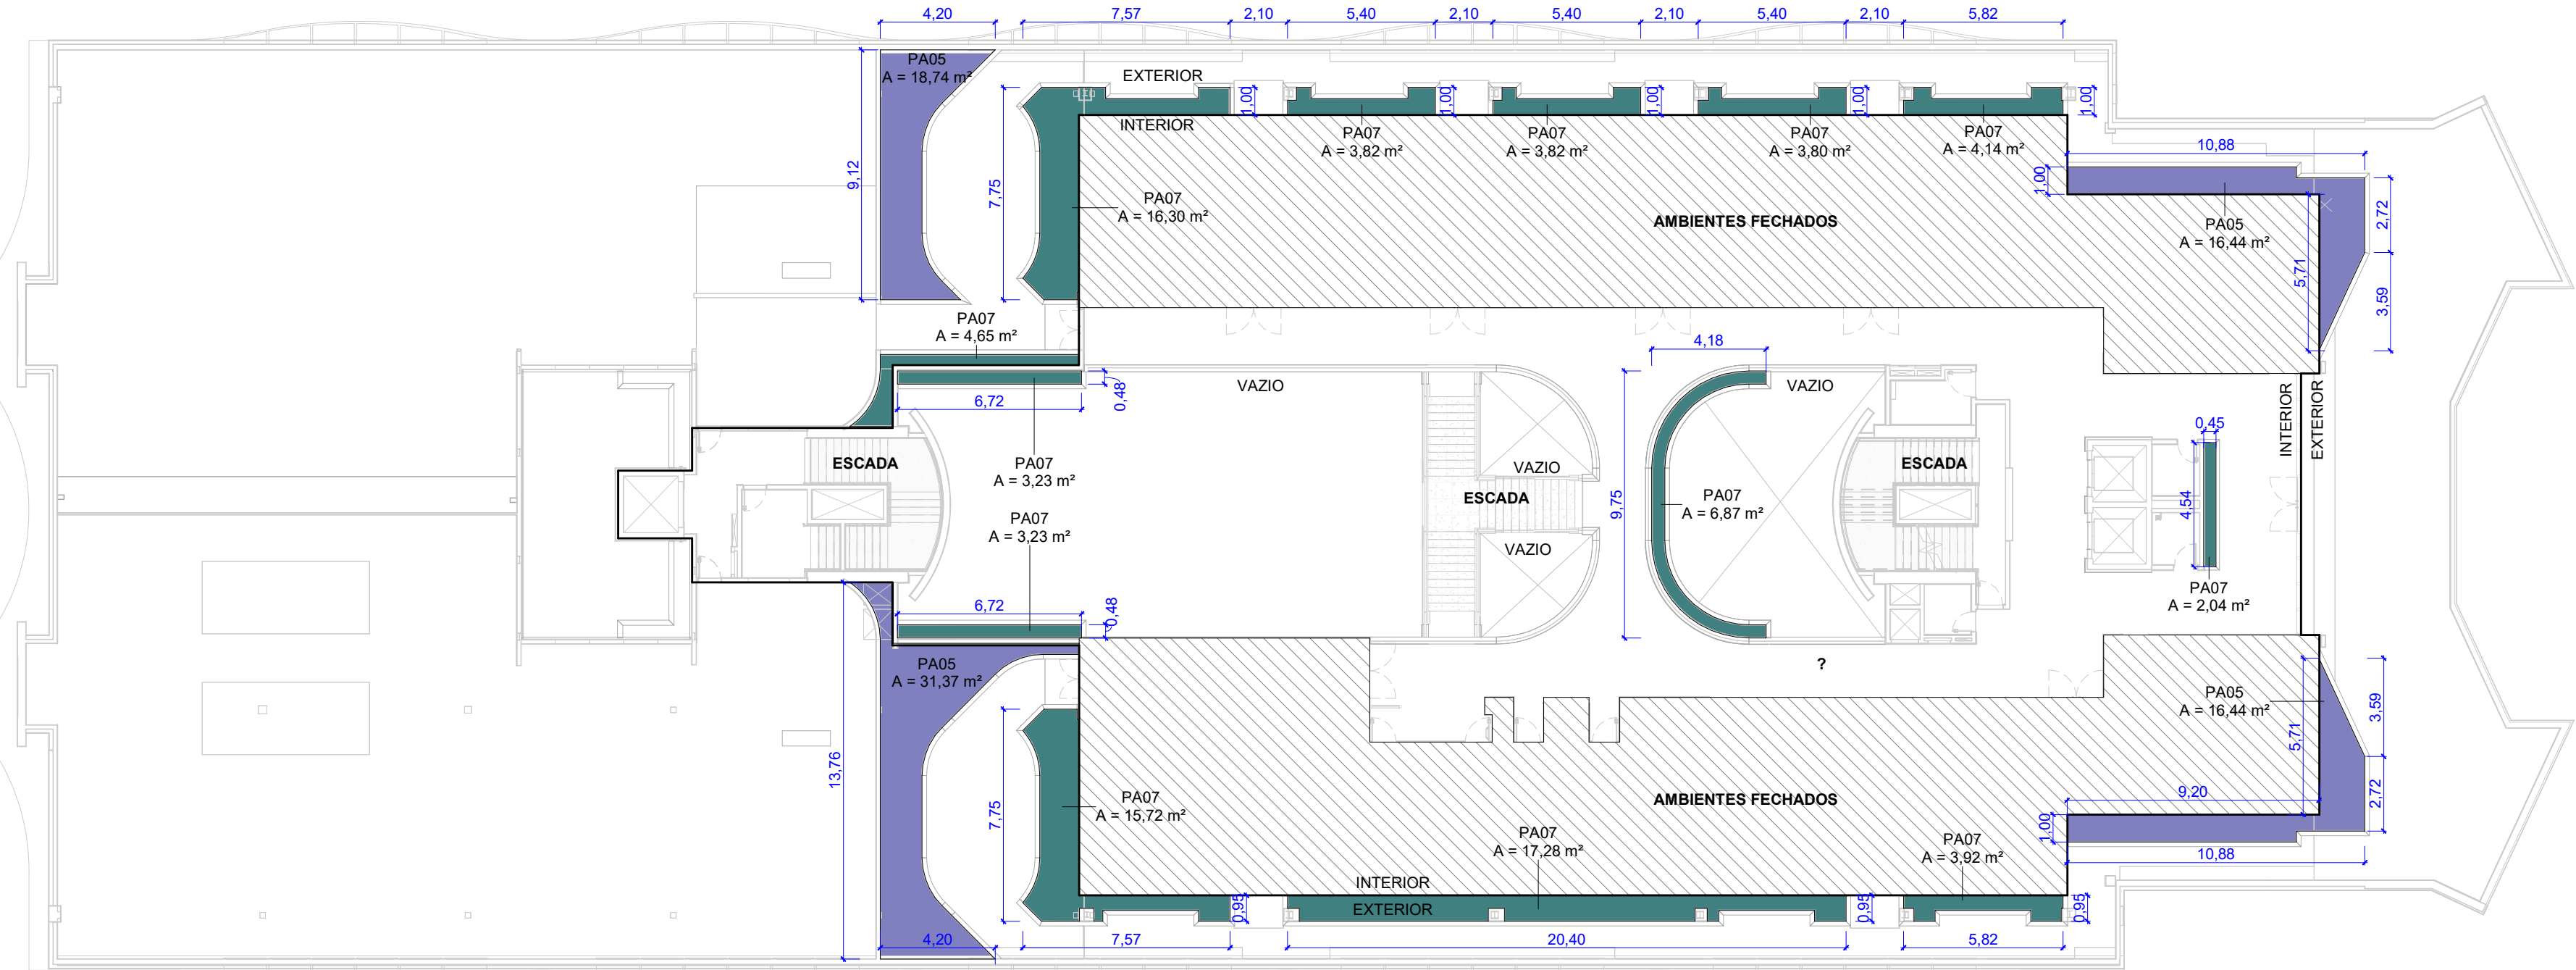

BLOCO ADMINISTRATIVO - 4º PAVIMENTO - PLANTA DE PAISAGISMO

1 : 200

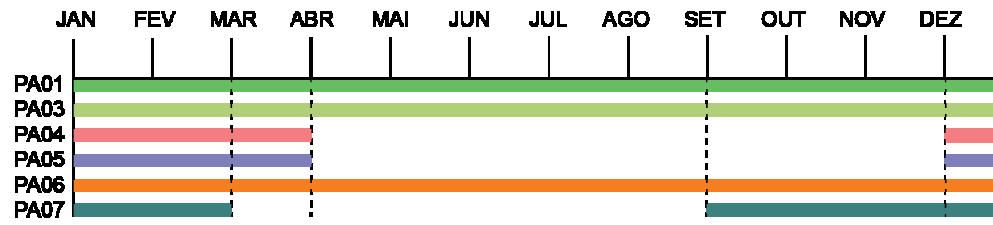

QUADRO DE FLORAÇÃO

QUADRO DE FORRAÇÕES E ARBUSTOS		
CÓD	NOME POPULAR	NOME CIENTÍFICO
PA01	GRAMA ESMERALDA	Zoysia japonica
PA02	DOLONITA BRANCA Nº 4	Arachis repens
PA03	GRAMA AMENDOIM	Iresine herbstii
PA04	IREZINE	Pennisetum setaceum
PA05	CAPIM DO TEXAS	Pseudosasa japonica
PA06	BAMBU JAPONÊS	Peperomia scandens
PA07	PEPERÔMIA	

Administração regional / Protocolo		
SETOR:	Setor de Industria e Abastecimento	
ENDEREÇO:	Sia trecho 04 lotes 80-90-100-110	
PROPRIETÁRIO:	Serviço Social do Comércio - SESC	
AUTOR DO PROJETO E RESPONSÁVEIS TÉCNICOS:		
_____ Bernardo Guedes Pereira Araujo CAU:A57428-7		
_____ Thiago Barbosa de Campos CAU:A57427-9		
_____ Serviço Social do Comércio - SESC		