




TÉRREO - TRECHO B - INC
ESC. 1 : 75

LEGENDA	
	CARGA DE DIÓXIDO DE CARBONO
	CARGA DE PÓ - ABC
	PONTO DE ILUMINAÇÃO DE EMERGÊNCIA TIPO PAREDE
	PONTO DE ILUMINAÇÃO DE EMERGÊNCIA TIPO TETO
	NÚMERO DA COLUNA DIÂMETRO E MATERIAL DA TUBULAÇÃO
	AVISADOR AUDIOVISUAL - ALARME DE INCÊNDIO
	ACIONADOR MANUAL - ALARME DE INCÊNDIO
	TUBULAÇÃO DE INCÊNDIO
	TUBULAÇÃO DE INCÊNDIO (ENTERRADO)
	DIREÇÃO DO FLUXO DA ROTA DE FUGA
	SAÍDA FINAL DA ROTA DE FUGA
	CENTRAL DE ALARME
	HIDRANTE DUPLO DE PAREDE (INTERNO)
	DETETOR DE FUMAÇA, INERCIACAL, INSTALADO SOBREPOSTO NO TÓRREO
CONVENÇÃO: C-INC - COLUNA DE INCÊNDIO	

PLACAS DE SINALIZAÇÃO		
CÓDIGO	PLACA	LOCALIZAÇÃO
S-1		INDICAÇÃO DO SENTIDO DA ROTA DE FUGA INSTALADO h=1,50m
S-2		INDICAÇÃO DO SENTIDO DA ROTA DE FUGA INSTALADO h=1,80m
S-3		INDICAÇÃO DE UMA SAÍDA DE EMERGÊNCIA INSTALADO SOBRE A PORTA
S-8		INDICAÇÃO DO SENTIDO DA ROTA DE FUGA DAS ESCADAS INSTALADO h=1,80m
S-9		INDICAÇÃO DO SENTIDO DA ROTA DE FUGA DAS ESCADAS INSTALADO h=1,80m
S-10		INDICAÇÃO DO SENTIDO DA ROTA DE FUGA DAS ESCADAS INSTALADO h=1,80m
S-11		INDICAÇÃO DO SENTIDO DA ROTA DE FUGA DAS ESCADAS INSTALADO h=1,80m
S-12		INDICAÇÃO DE UMA SAÍDA DE EMERGÊNCIA INSTALADO SOBRE A PORTA
E-1		ALARME SONORO - LOCALIZADO JUNTO A CAMPAINHA DO ALARME INSTALADO h=2,20m
E-2		PONTO DE ACIONAMENTO DE ALARME - LOCALIZADO JUNTO A BOTEIRA DO ALARME INSTALADO h=1,20m
E-5		INDICAÇÃO DE LOCALIZAÇÃO DE EXTINTOR INSTALADO SOBRE O EXTINTOR h=1,80m
E-7		INDICAÇÃO DO ABRIGO DE INCÊNDIO INSTALADO SOBRE O HIDRANTE h=1,80m

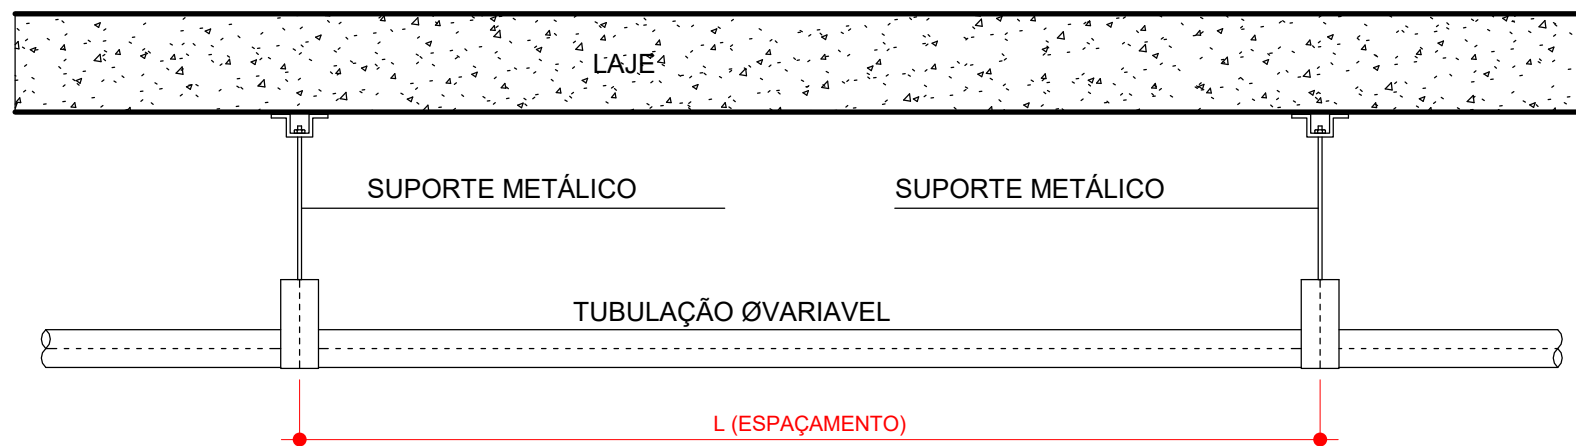

DISTÂNCIA MÁXIMA DOS SUPORTES DE FIXAÇÃO	
DIÂMETRO NOMINAL (mm)	ESPAÇAMENTO (m)
Ø1"	3,65m
Ø1.1/4"	3,65m
Ø1.1/2"	3,65m
Ø2"	3,65m
Ø2.1/2"	3,65m
Ø3"	3,65m
Ø4"	4,60m

LEGENDA DE FASES	
	A EXECUTAR
	EXECUTADO
CONVENÇÃO	
C-INC - COLUNA DE ÁGUA PARA INCÊNDIO	
FG - TUBULAÇÃO DE FERRO GALVANIZADO	

Administração regional / Protocolo	
Sector:	Sector de Industria e Abastecimento
Endereço:	Sia trecho 04 lotes 80-90-100-110
Proprietário:	Serviço Social do Comércio - SESC
Autor do projeto e Responsáveis técnicos:	
ROGÉRIO FLAVIANO DOS SANTOS CREA 111.889/D-MG	
BERNARDO DINIZ FELICÍSSIMO CREA 253.030/D-MG	

	PROJETO DE PREVENÇÃO CONTRA INCÊNDIO	Prancha:
	Uso: Comercial Conteúdo: INC - TÉRREO - TRECHO B	08/15 Escala: Indicada Revisão: R00
Data: 14/10/2022	Desenho: SESC-DF-INC-08-TÉRREO-TRECHO B	