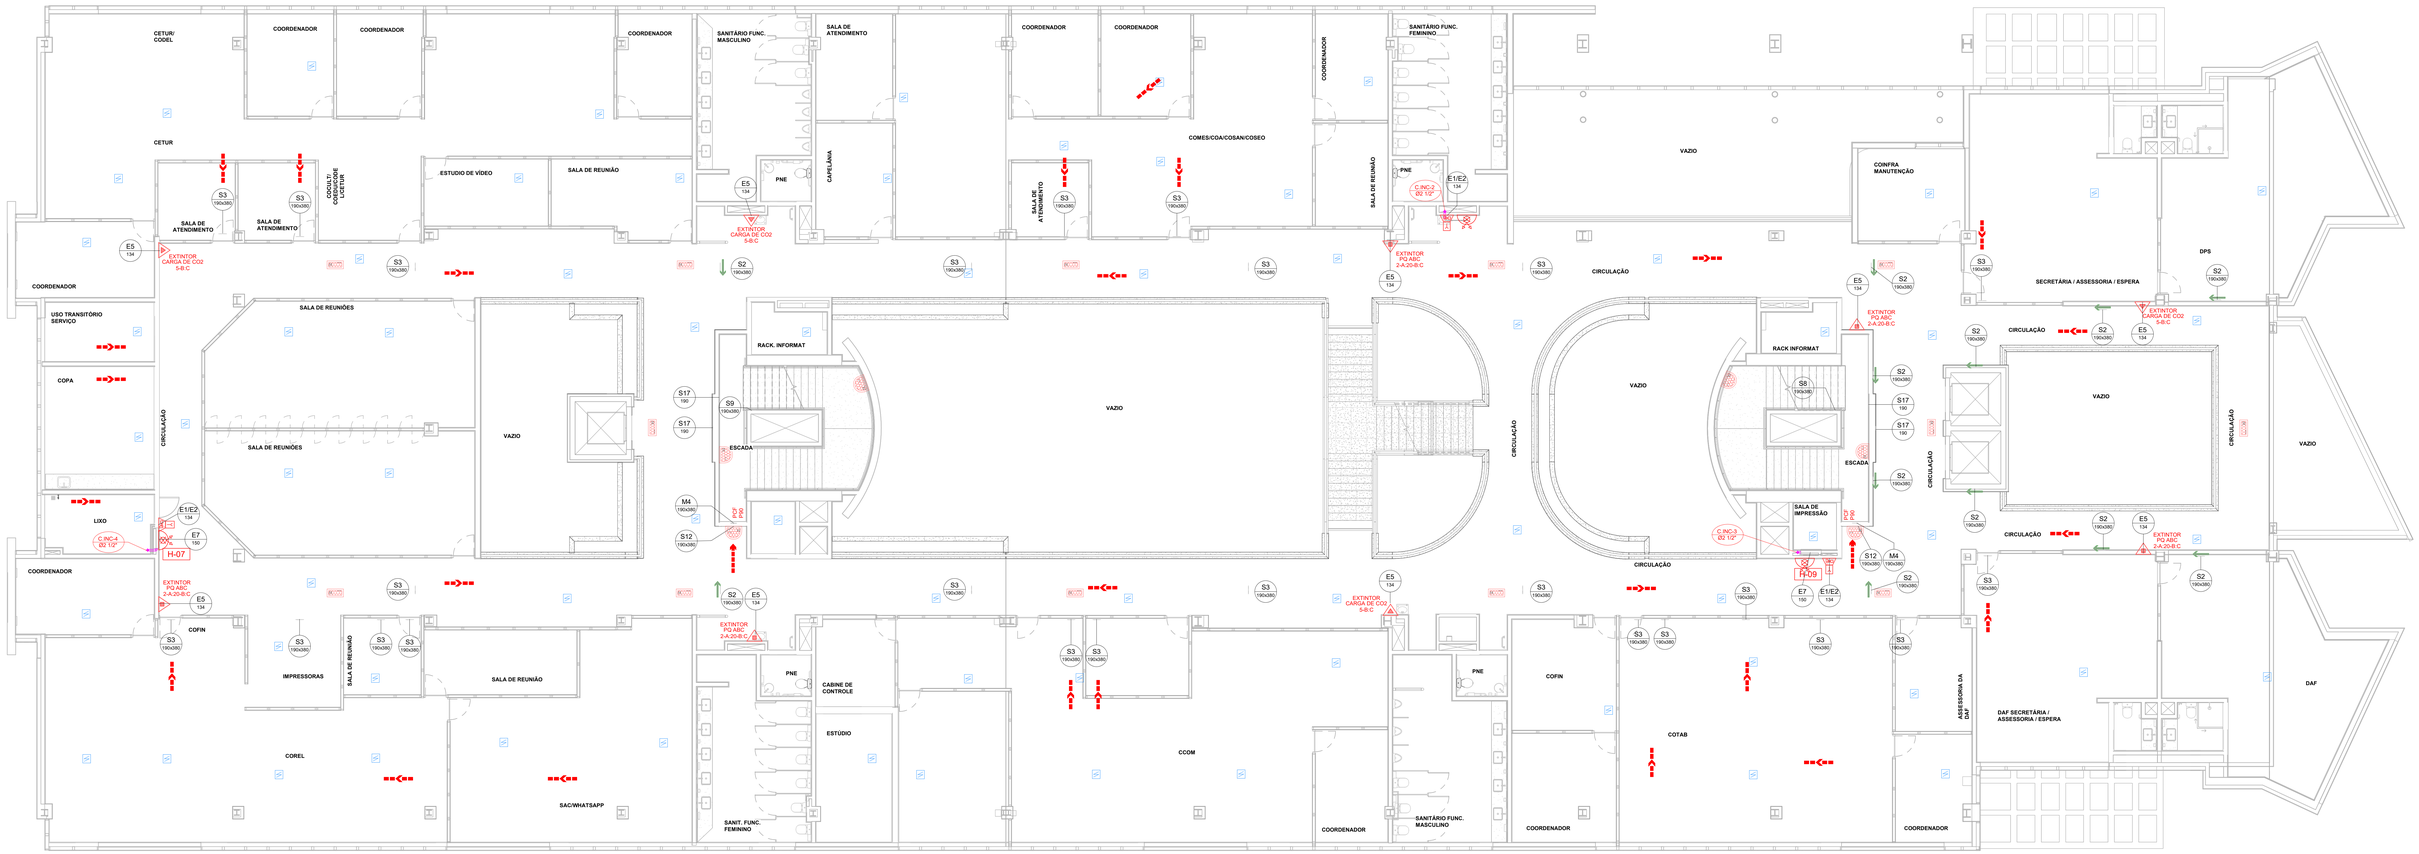

2° PAVIMENTO - INC

ESC. 1 : 75

LEGENDA	
	CARGA DE DIÓXIDO DE CARBONO
	CARGA DE PÓ - ABC
	PONTO DE ILUMINAÇÃO DE EMERGÊNCIA TIPO PAREDE
	PONTO DE ILUMINAÇÃO DE EMERGÊNCIA TIPO TETO
	NUMERO DA COLUNA DIAMETRO E MATERIAL DA TUBULAÇÃO
	AVISADOR AUDIOVISUAL - ALARME DE INCÊNDIO
	ACIONADOR MANUAL - ALARME DE INCÊNDIO
	TUBULAÇÃO DE INCÊNDIO
	TUBULAÇÃO DE INCÊNDIO (ENTERRADO)
	DIREÇÃO DO FLUXO DA ROTA DE FUGA
	SAIDA FINAL DA ROTA DE FUGA
	CENTRAL DE ALARME
	HIDRANTE DUPLO DE PAREDE (INTERNO) ABRIGO METÁLICO - DIMENSÕES: 90x120x24cm 2x8ø4NG(ø38mm DE 30,00m (ALANCE DE 15,00m) - TIPO 1 1xø16(ø1/2") TIPO JATO REGULAVEL - ø9mm 1xø2x40 STORZ ø38mm
	DETECTOR DE FUMAÇA, ENDEREÇAVEL, INSTALADO SOBREPOSTO NO FORRO

CONVENÇÃO:
C.INC - COLUNA DE INCÊNDIO

PLACAS DE SINALIZAÇÃO

CÓDIGO	PLACA	LOCALIZAÇÃO
S-1		INDICAÇÃO DO SENTIDO DA ROTA DE FUGA INSTALADO h=1,80m
S-2		INDICAÇÃO DO SENTIDO DA ROTA DE FUGA INSTALADO h=1,80m
S-3		INDICAÇÃO DE UMA SAIDA DE EMERGÊNCIA INSTALADO SOBRE A PORTA
S-8		INDICAÇÃO DO SENTIDO DA ROTA DE FUGA DAS ESCADAS INSTALADO h=1,80m
S-9		INDICAÇÃO DO SENTIDO DA ROTA DE FUGA DAS ESCADAS INSTALADO h=1,80m
S-10		INDICAÇÃO DO SENTIDO DA ROTA DE FUGA DAS ESCADAS INSTALADO h=1,80m
S-11		INDICAÇÃO DO SENTIDO DA ROTA DE FUGA DAS ESCADAS INSTALADO h=1,80m
S-12	SAÍDA	INDICAÇÃO DE UMA SAIDA DE EMERGÊNCIA INSTALADO SOBRE A PORTA
E-1		ALARME SONORO - LOCALIZADO JUNTO A CAMPAINHA DO ALARME INSTALADO h=2,20m
E-2		PONTO DE ACIONAMENTO DE ALARME - LOCALIZADO JUNTO À BOTOEIRA DO ALARME INSTALADO h=1,20m
E-5		INDICAÇÃO DE LOCALIZAÇÃO DE EXTINTOR INSTALADO SOBRE O EXTINTOR h=1,80m
E-7		INDICAÇÃO DO ABRIGO DE INCÊNDIO INSTALADO SOBRE O HIDRANTE h=1,80m

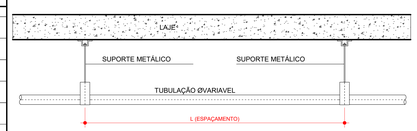

DISTÂNCIA MAXIMA DOS SUPORTES DE FIXAÇÃO	
DIÂMETRO NOMINAL (mm)	ESPAÇAMENTO (m)
Ø1"	3,65m
Ø1.1/4"	3,65m
Ø1.1/2"	3,65m
Ø2"	3,65m
Ø2.1/2"	3,65m
Ø3"	3,65m
Ø4"	4,60m

LEGENDA DE FASES

- À EXECUTAR
- EXECUTADO

CONVENÇÃO

- C.INC - COLUNA DE ÁGUA PARA INCÊNDIO
- FG - TUBULAÇÃO DE FERRO GALVANIZADO

Administração regional / Protocolo

Setor:	Setor de Industria e Abastecimento
Endereço:	Sia trecho 04 lotes 80-90-100-110
Proprietário:	Serviço Social do Comércio - SESC

Autor do projeto e Responsáveis técnicos:

ROGÉRIO FLAVIANO DOS SANTOS
CREA 111.889/D-MG

BERNARDO DINIZ FELICÍSSIMO
CREA 253.030/D-MG

eficácia	PROJETO DE PREVENÇÃO CONTRA INCÊNDIO	Prancha:
	Uso: Comercial	10/15
	Conteúdo: INC - 2º PAVIMENTO	Escala: Indicada
Data: 14/10/2022	Desenho: SESC-DF-INC-10-2°PAVIMENTO	Revisão: R00