
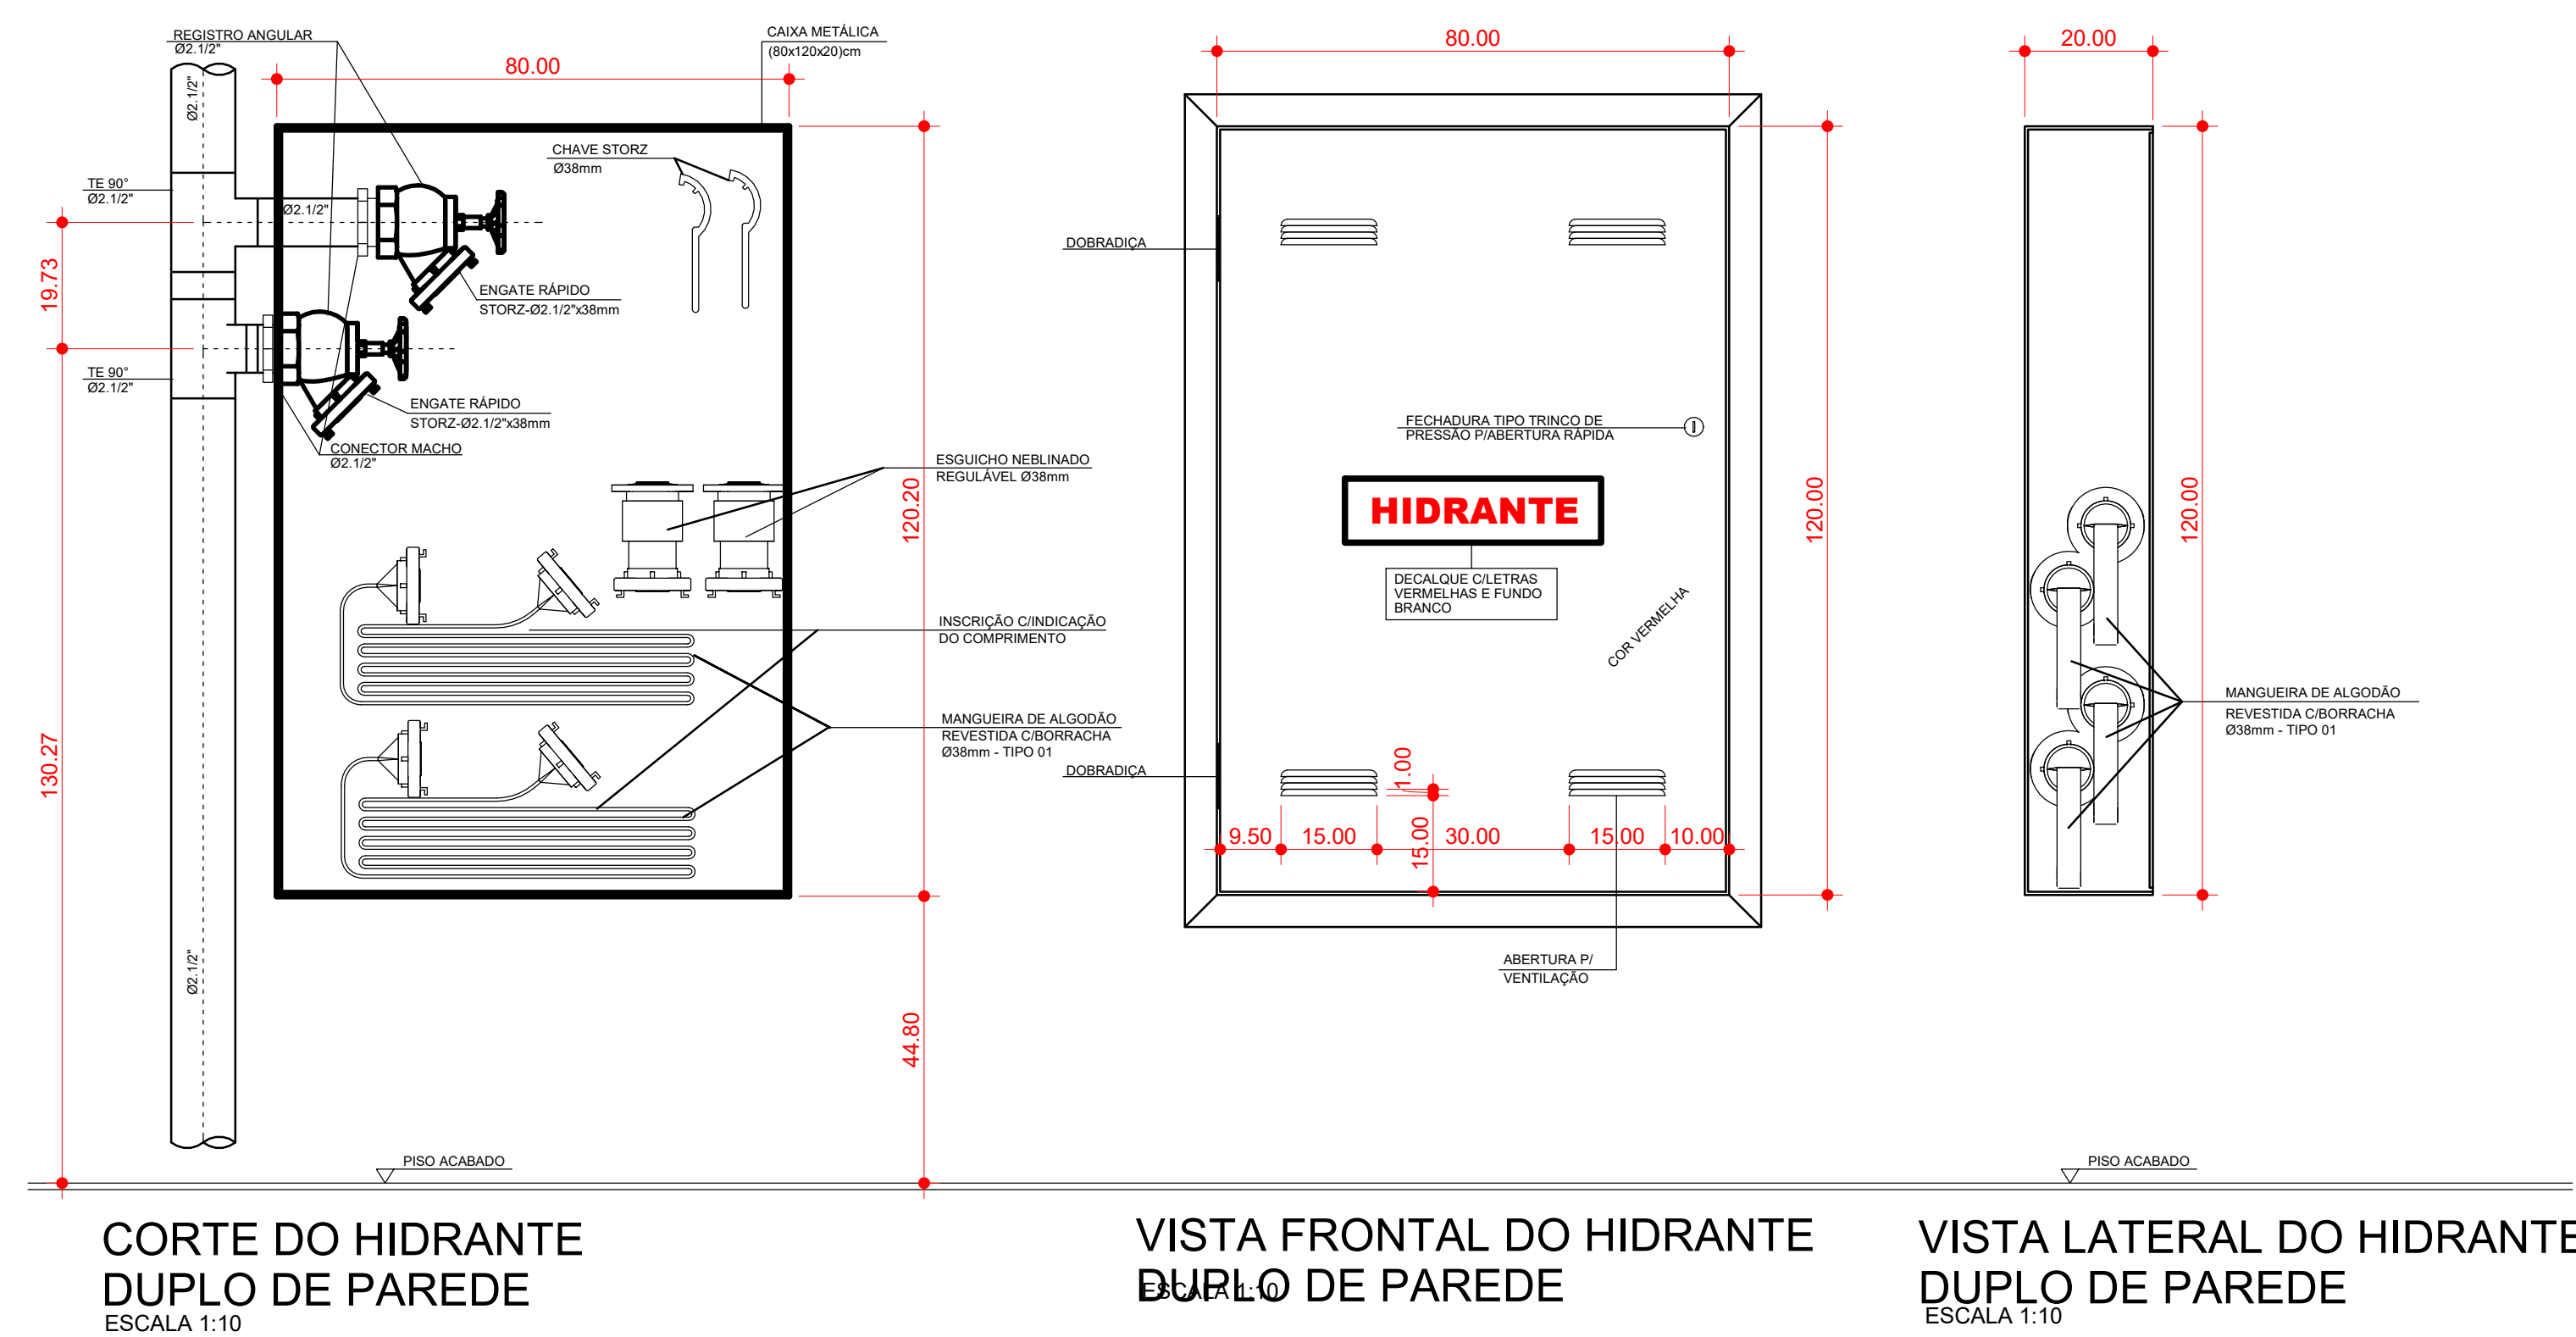
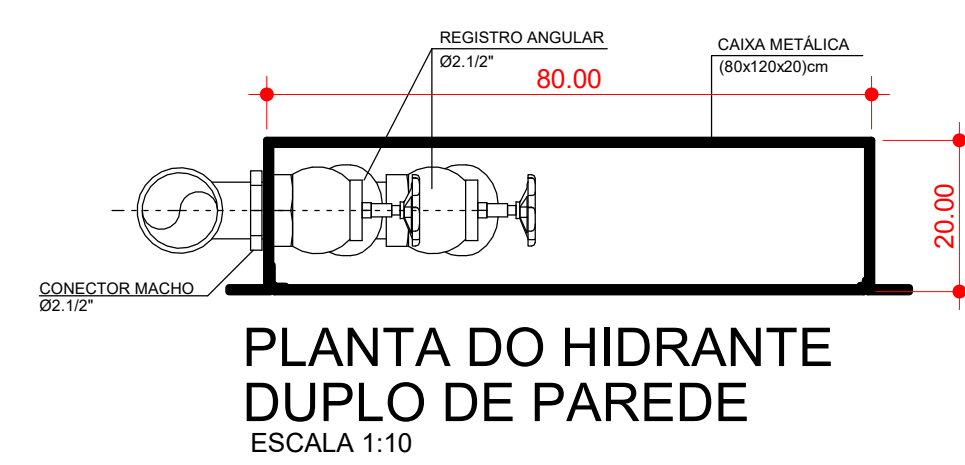
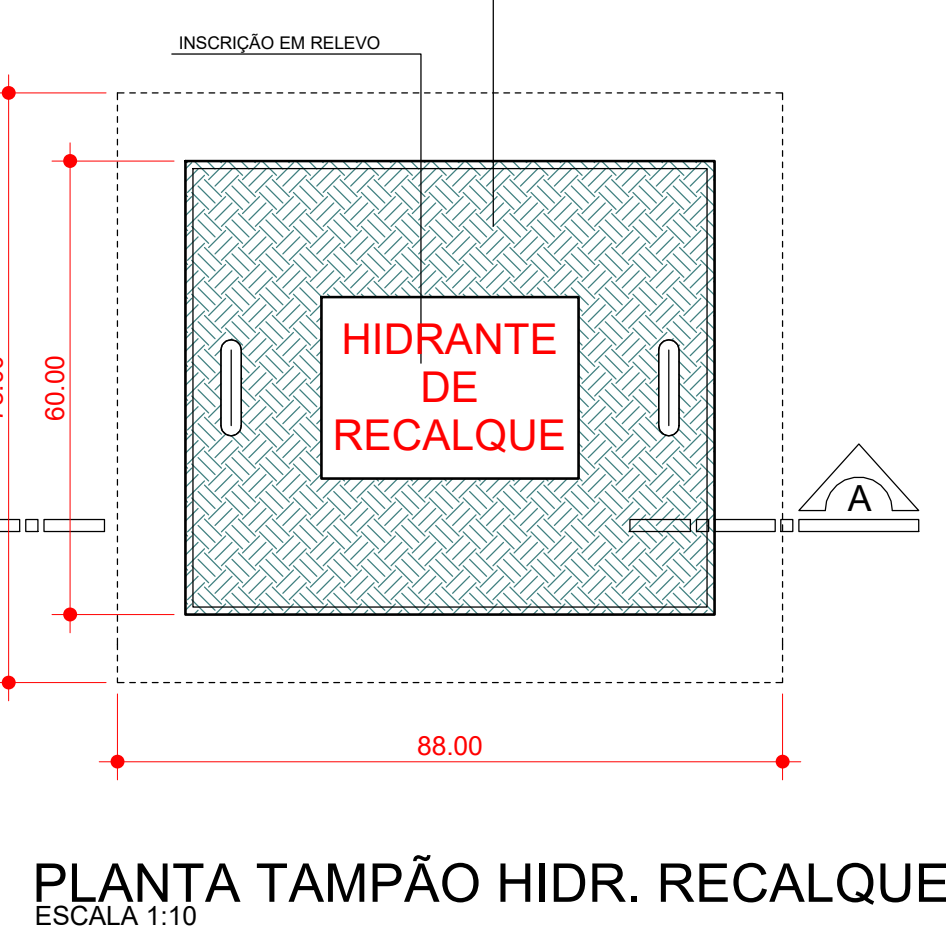
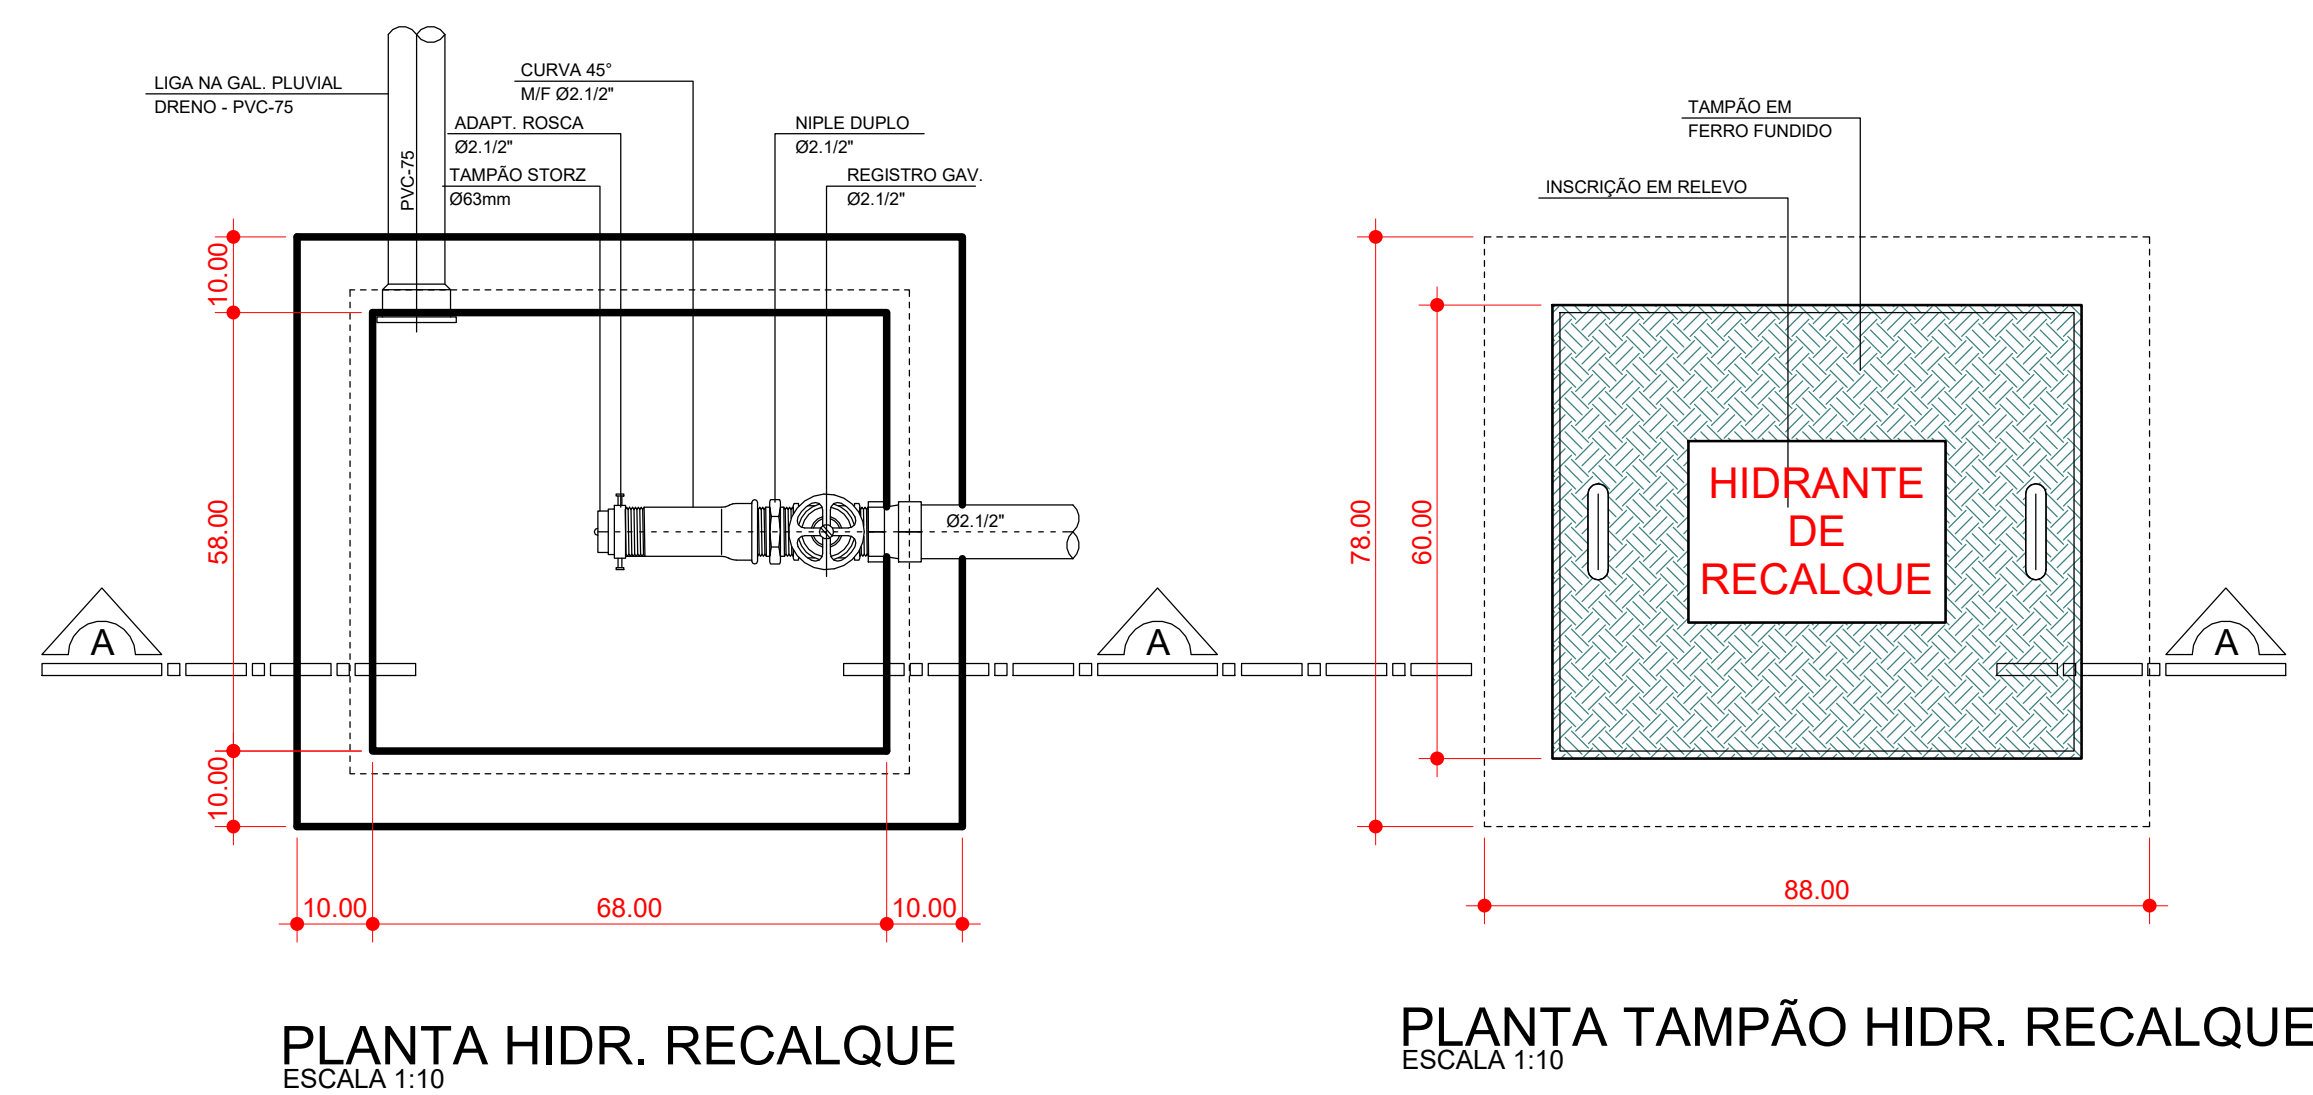
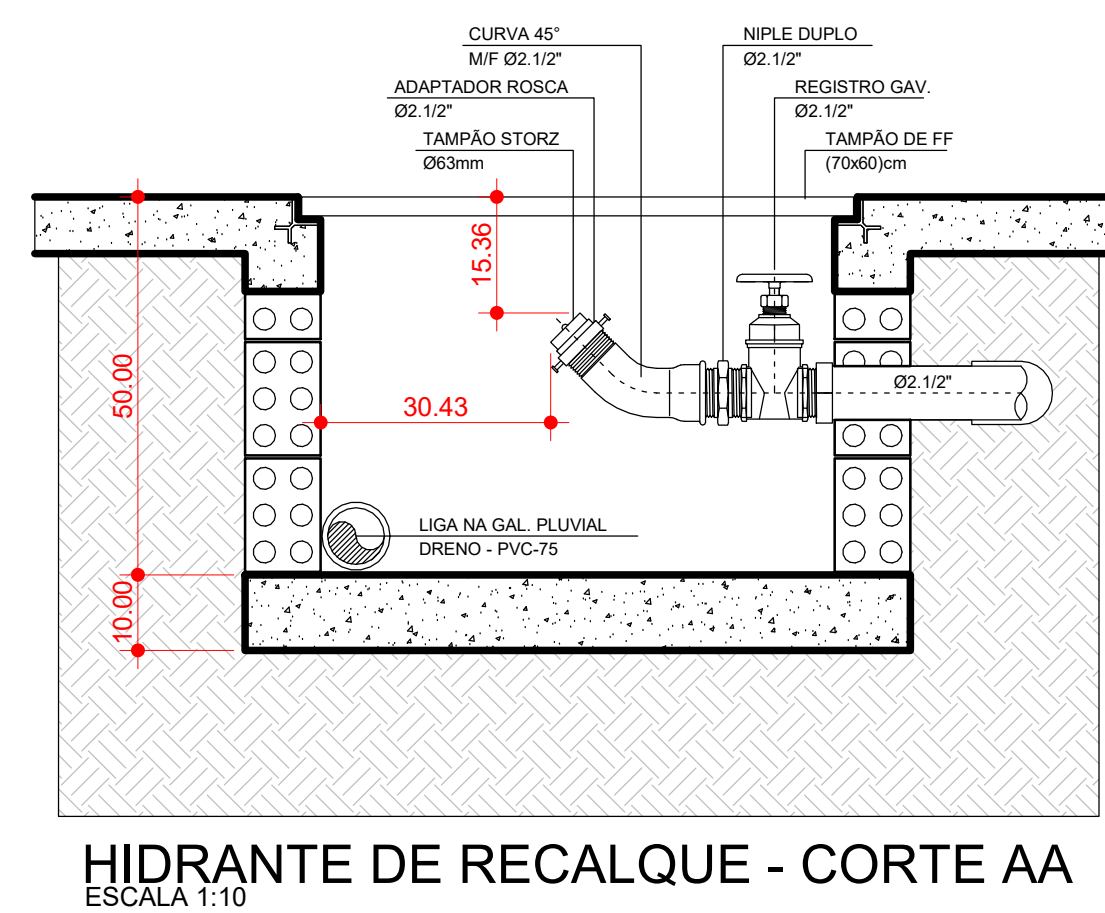
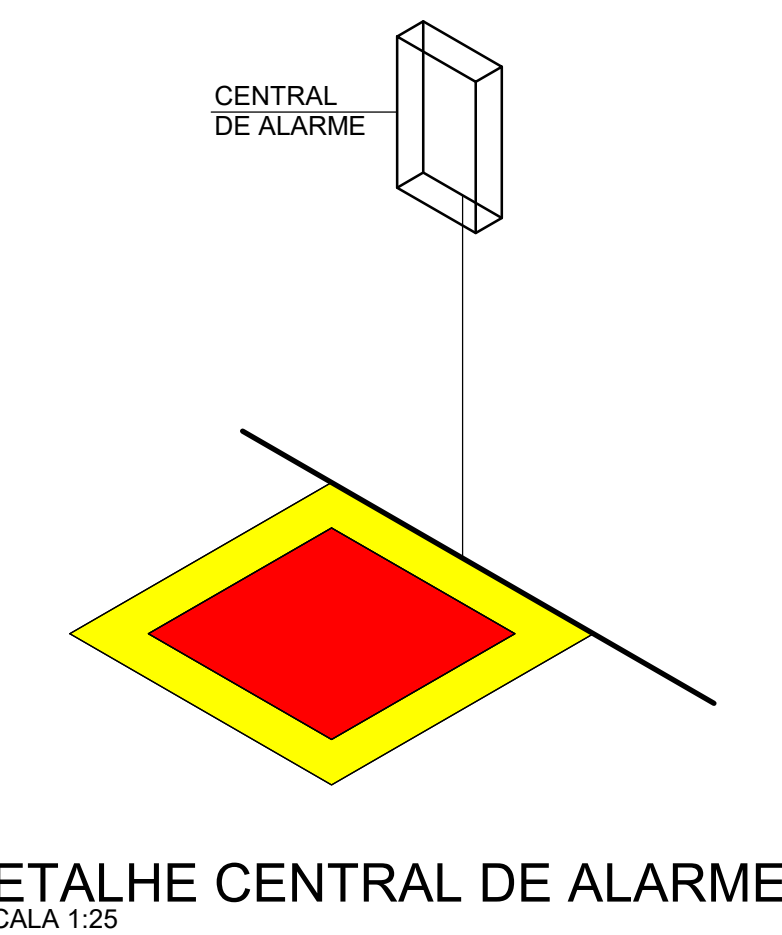
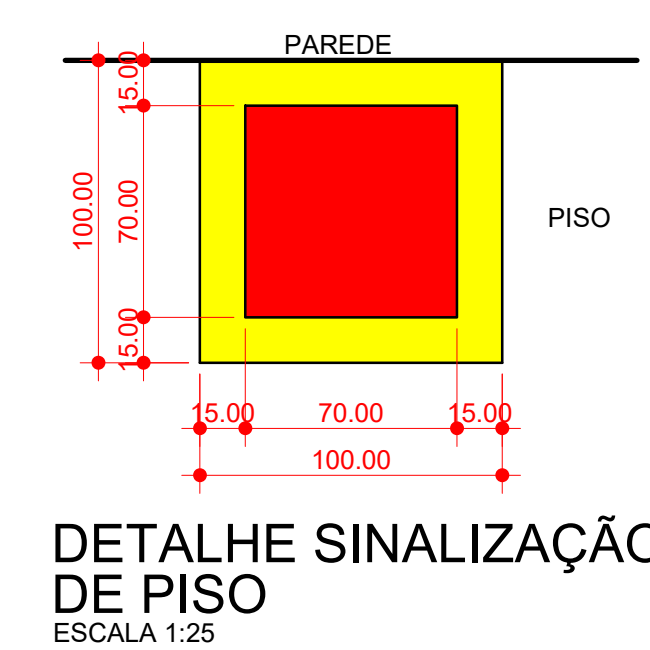
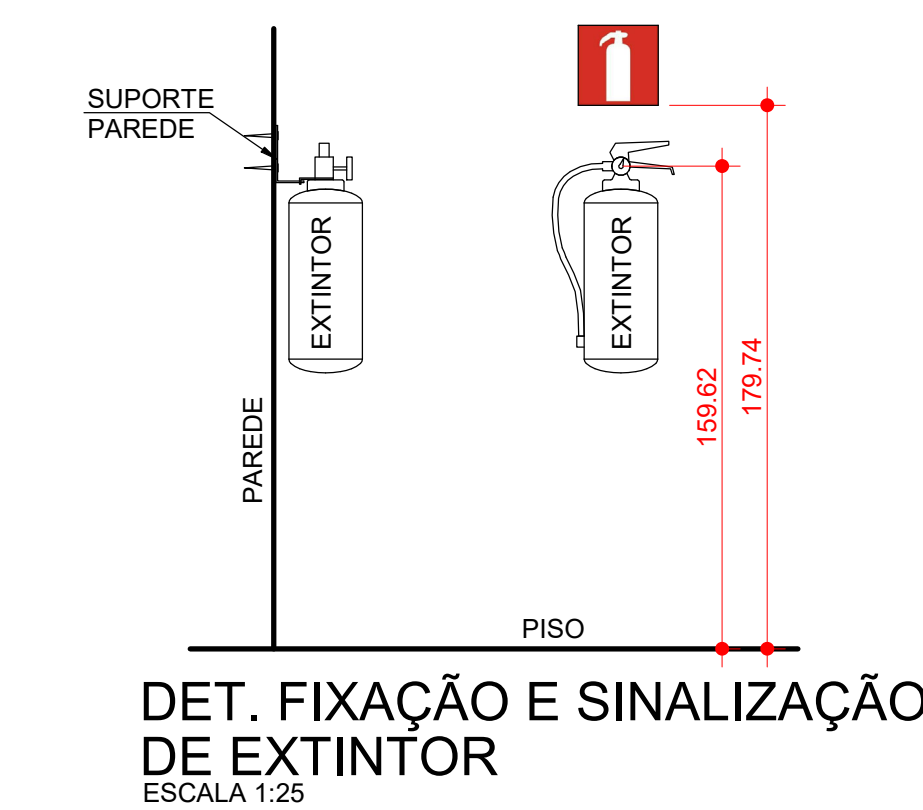
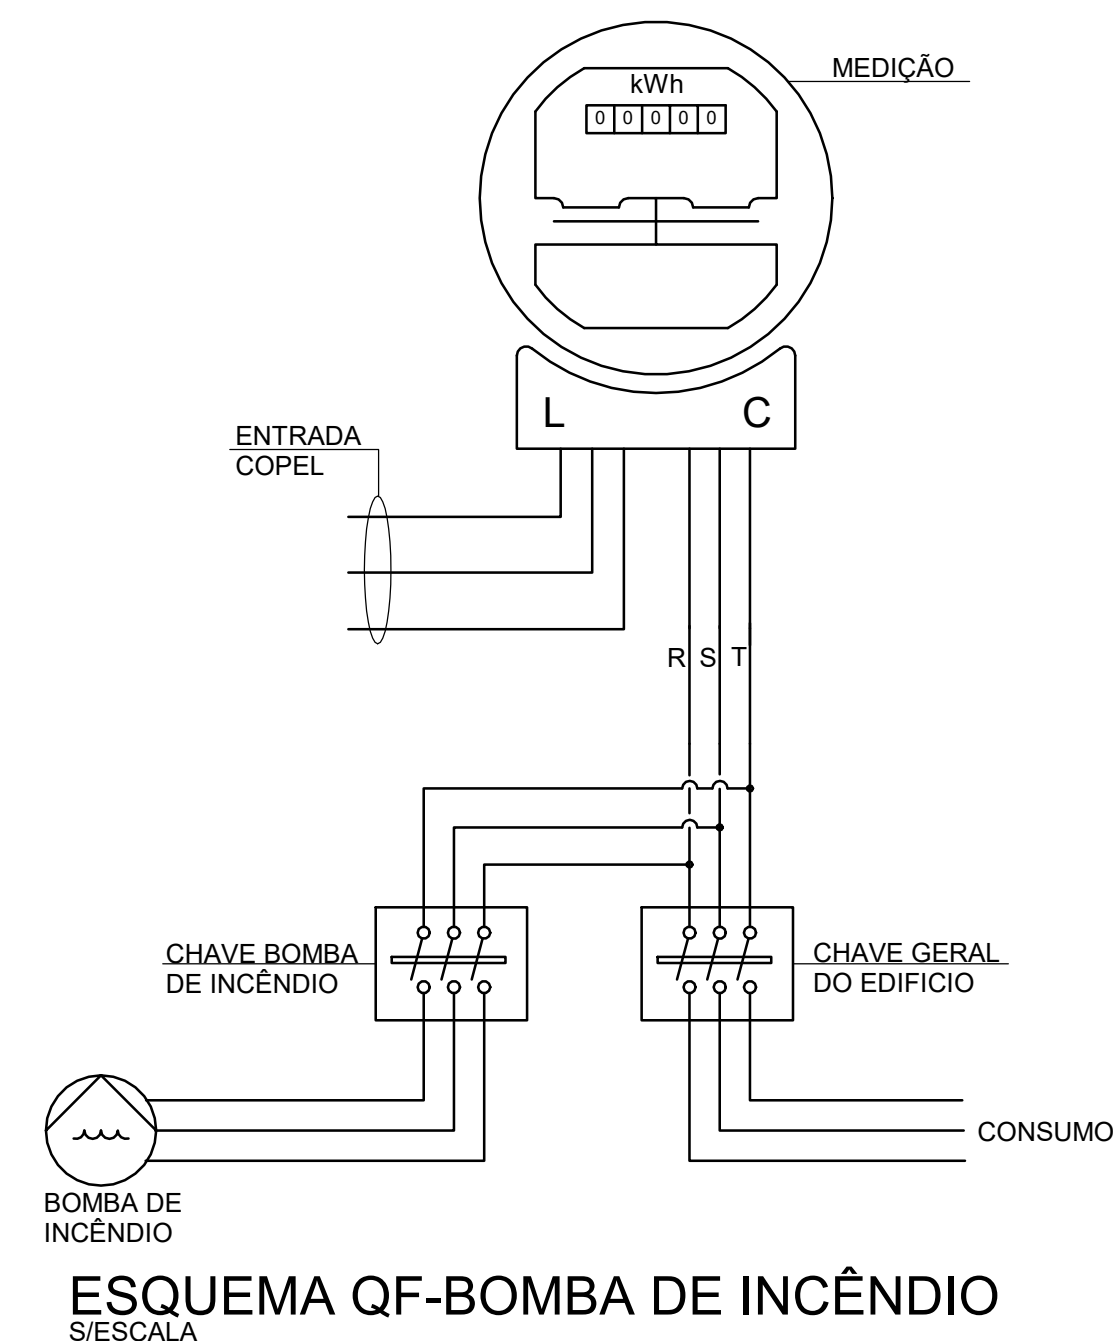
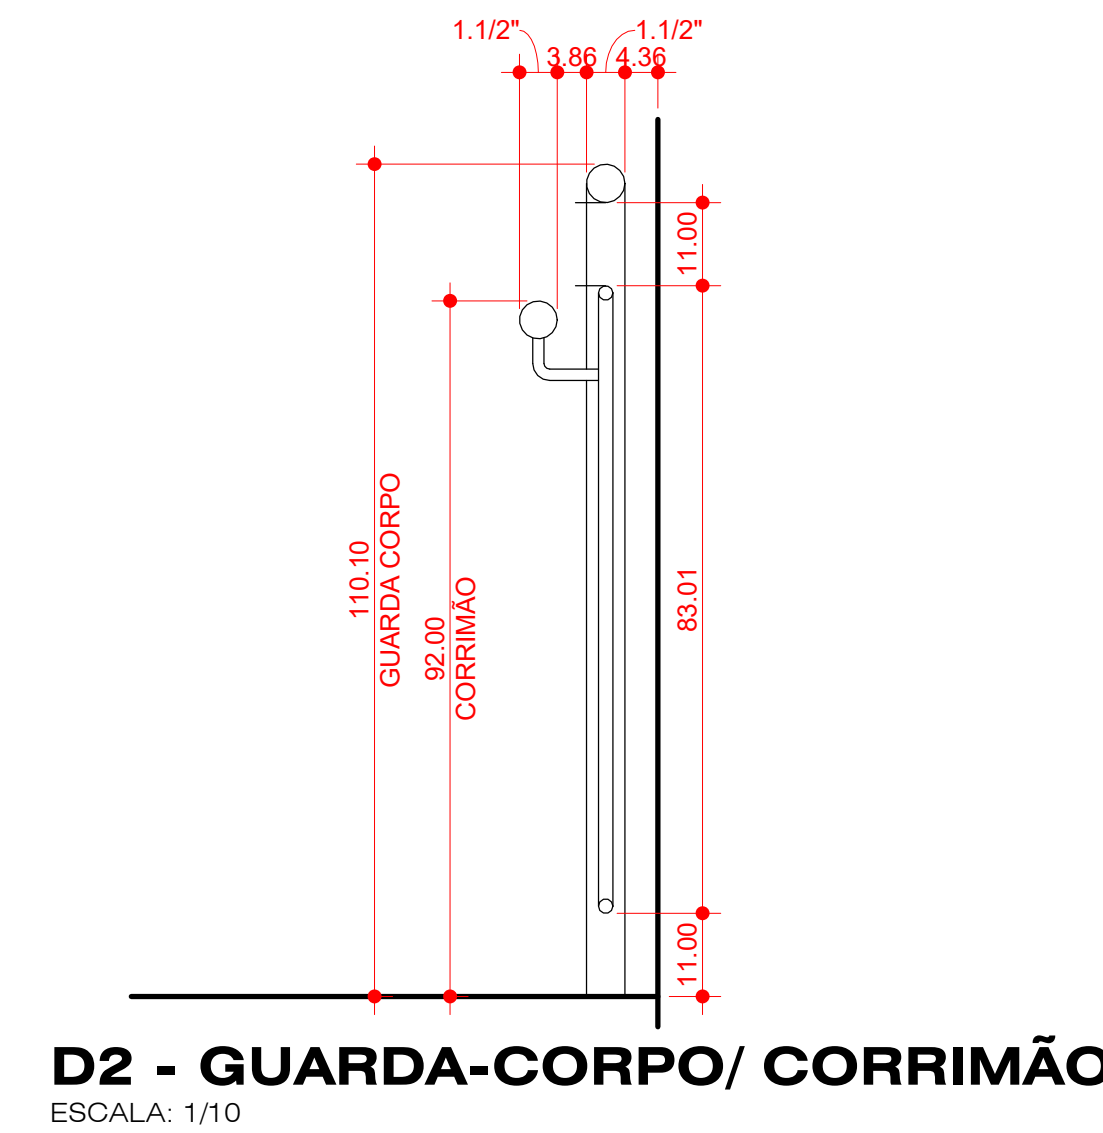
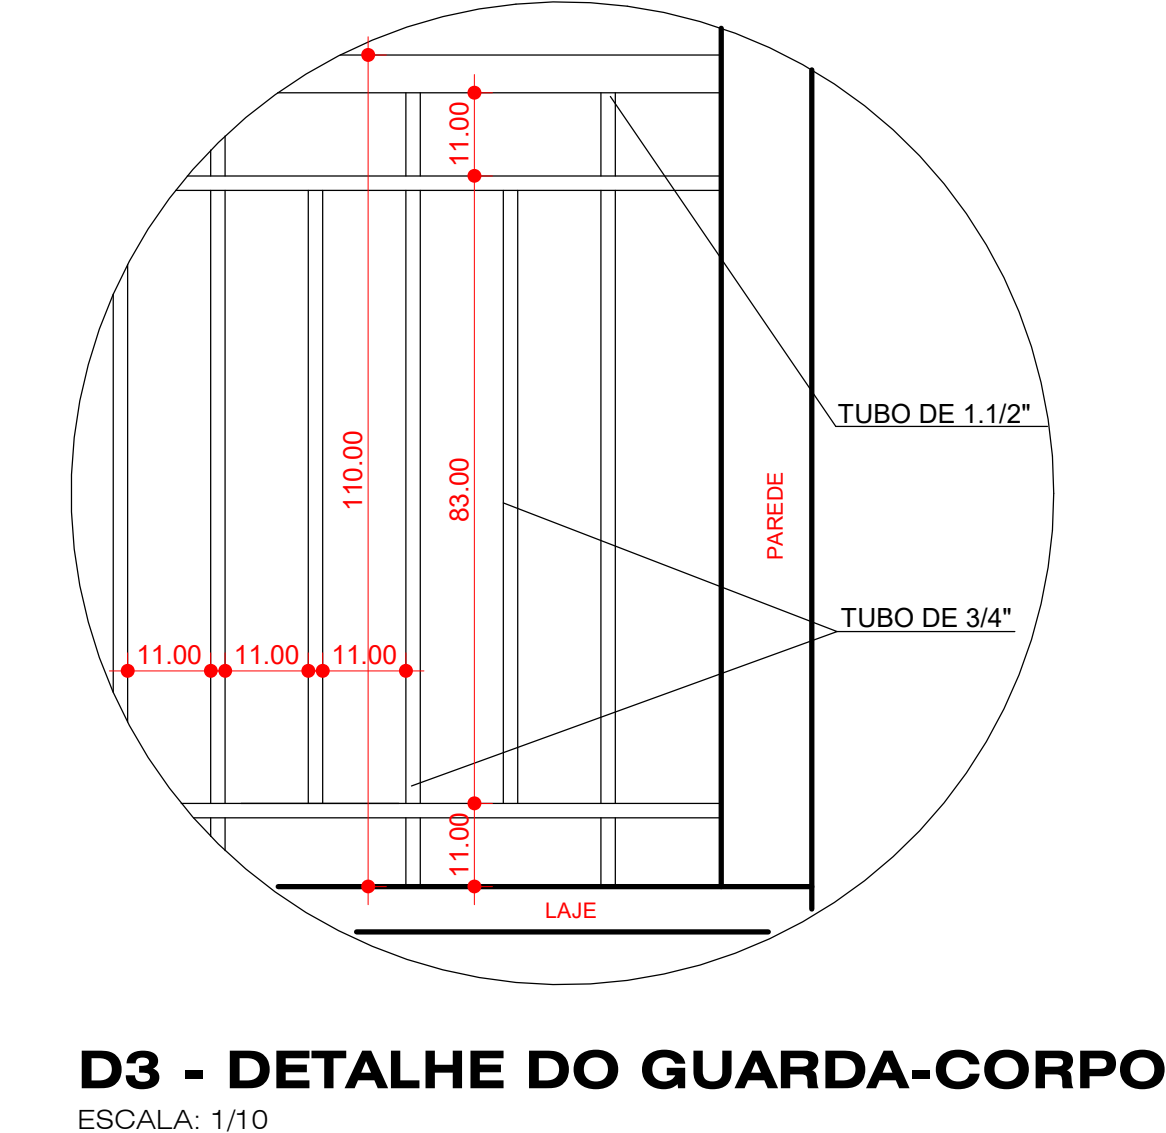
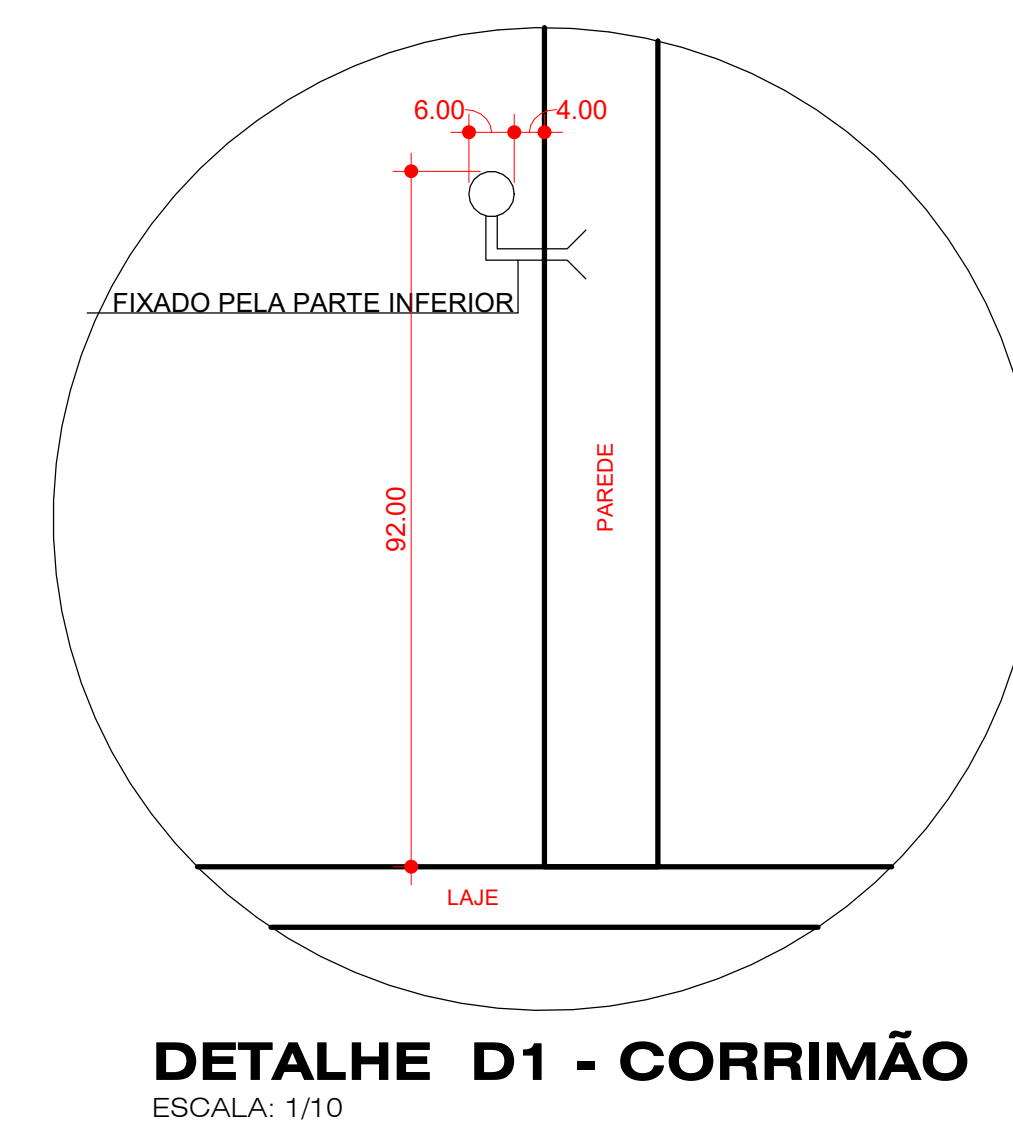
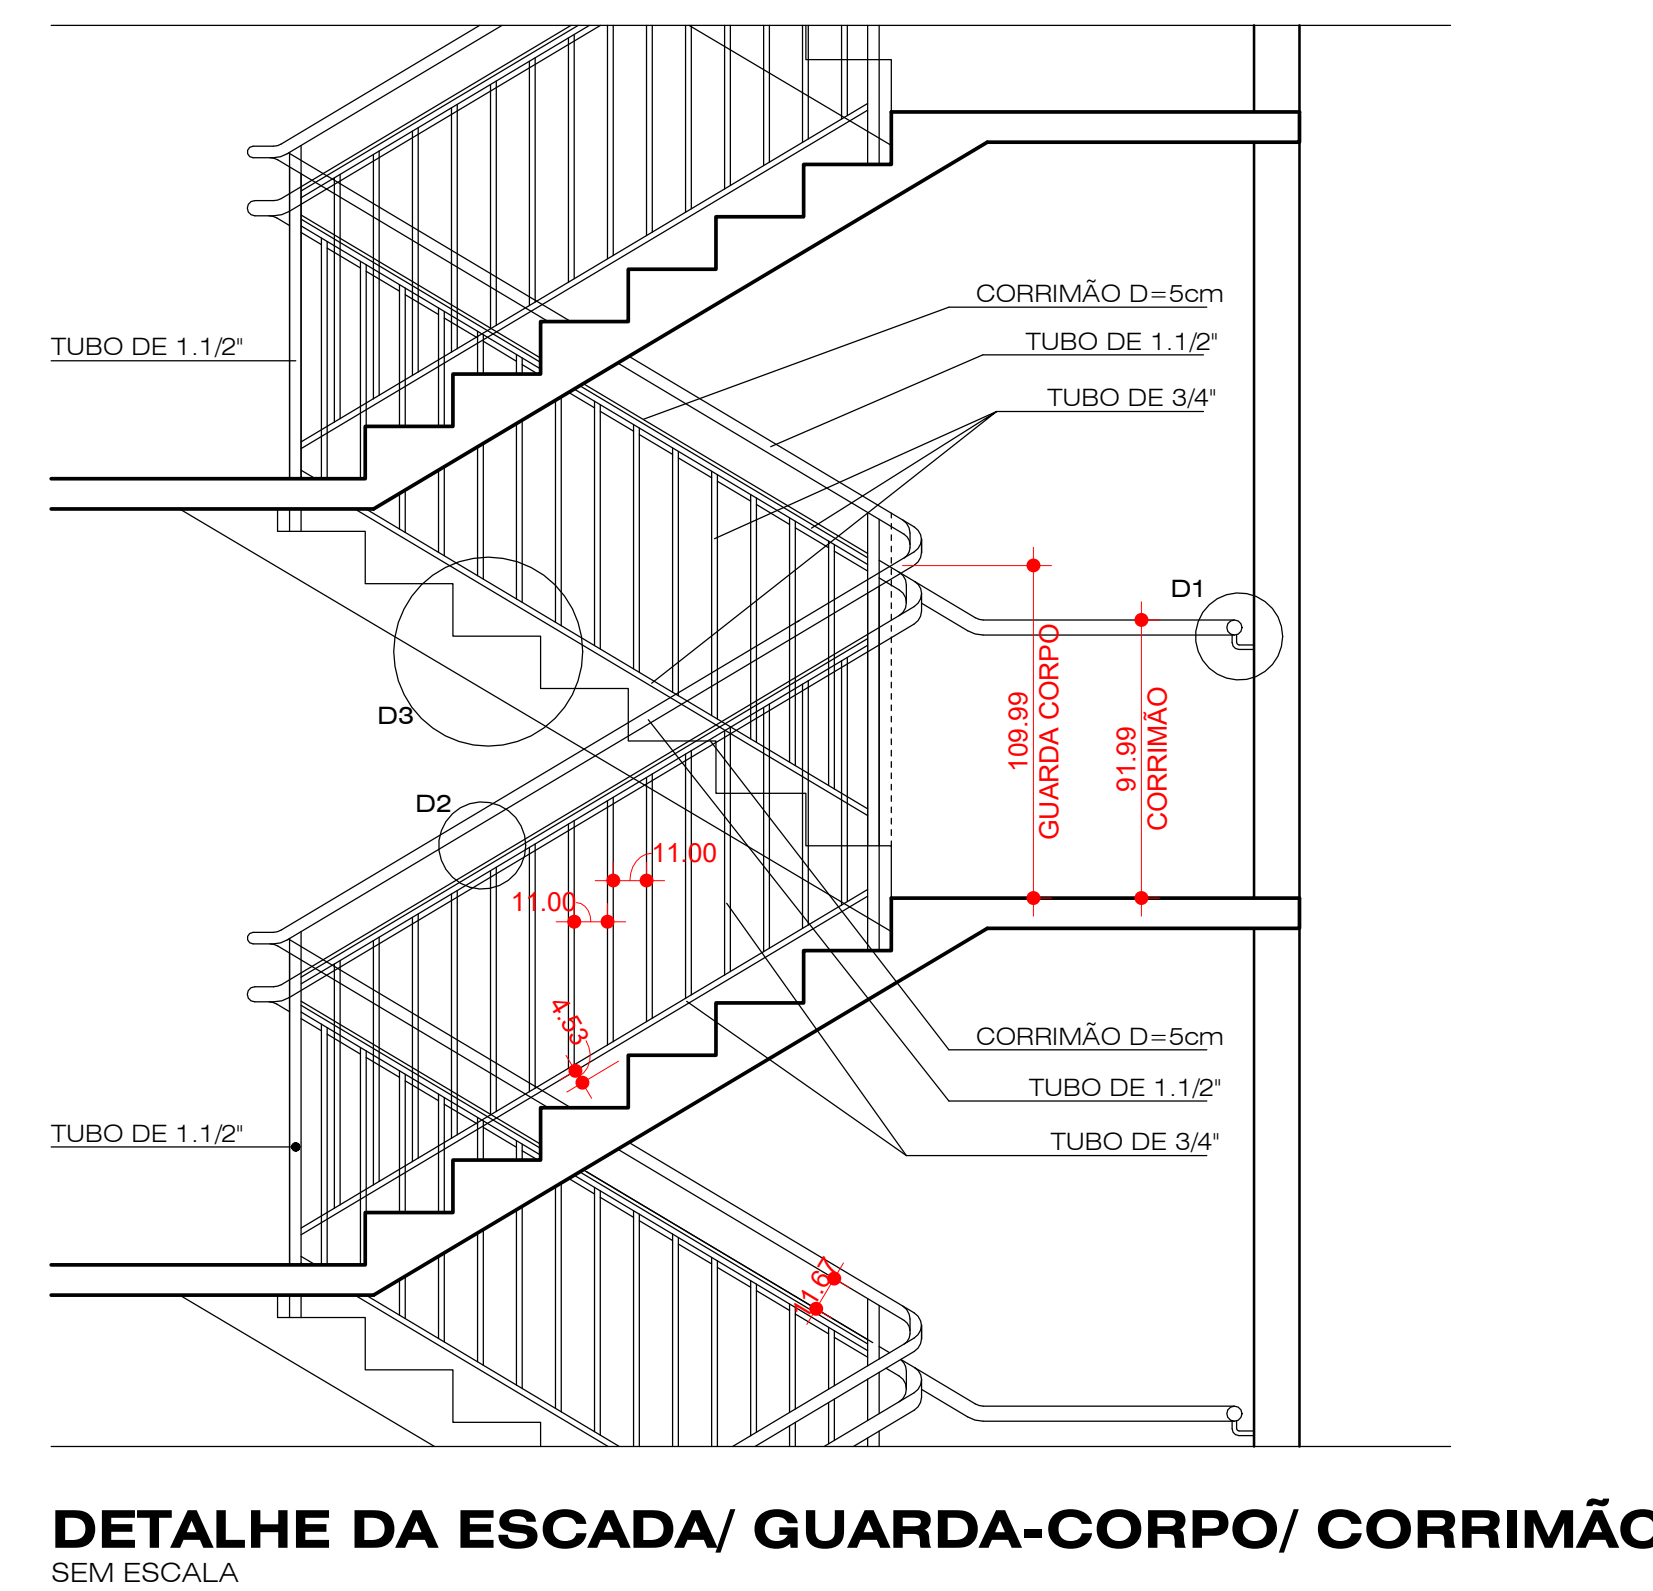
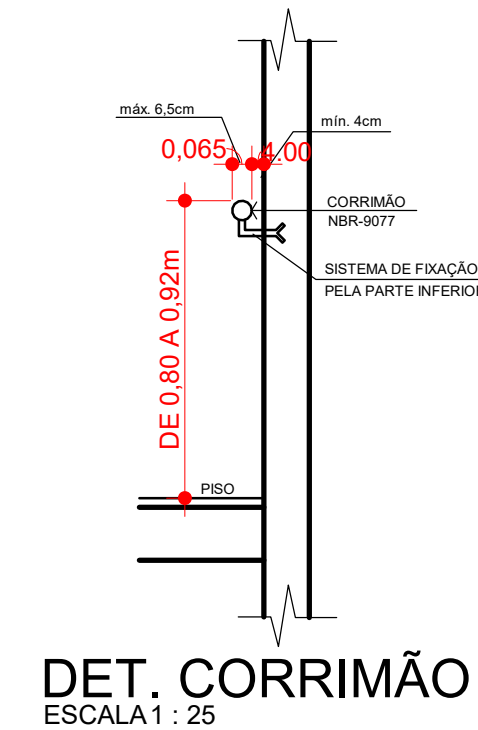
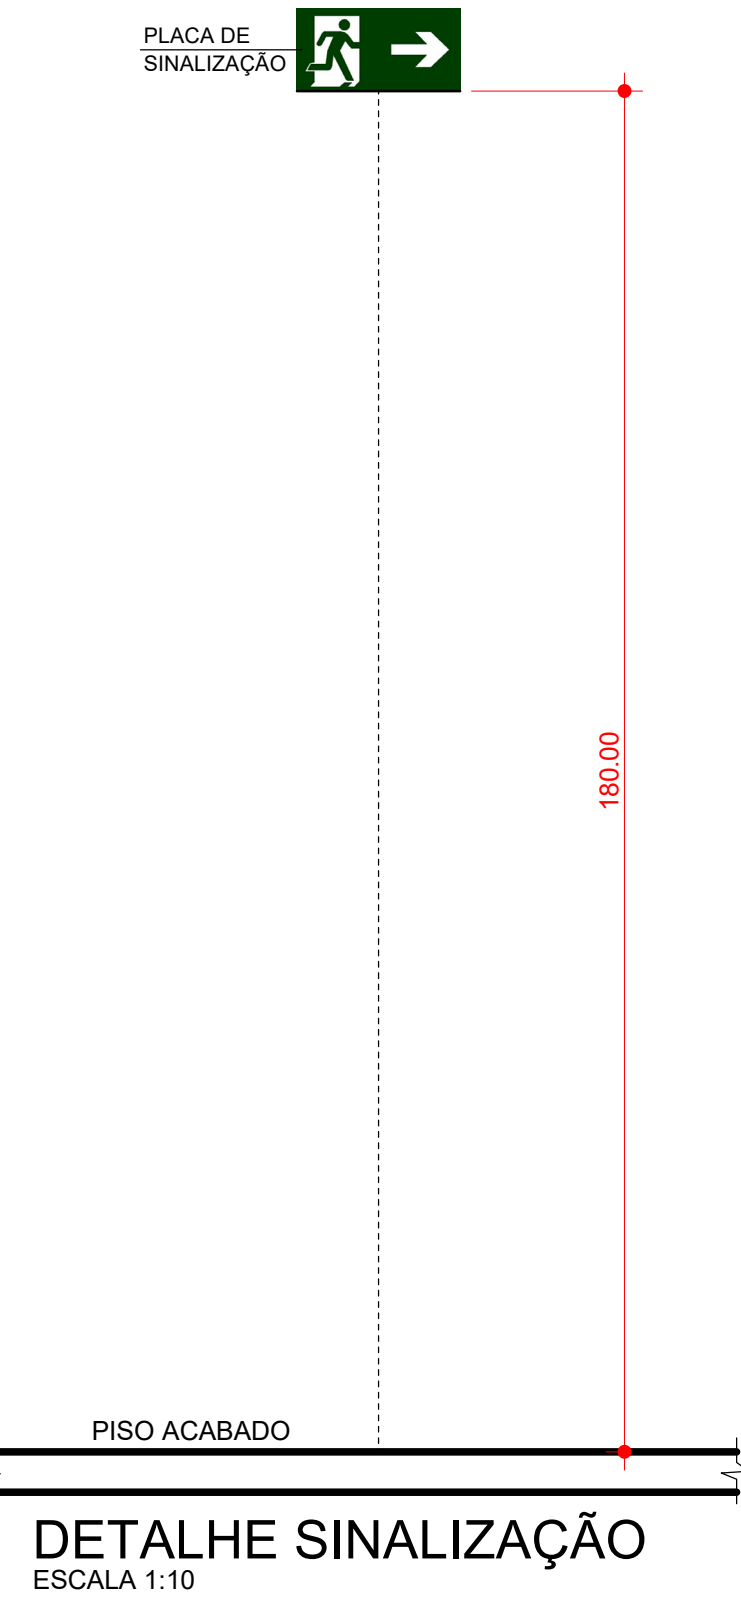


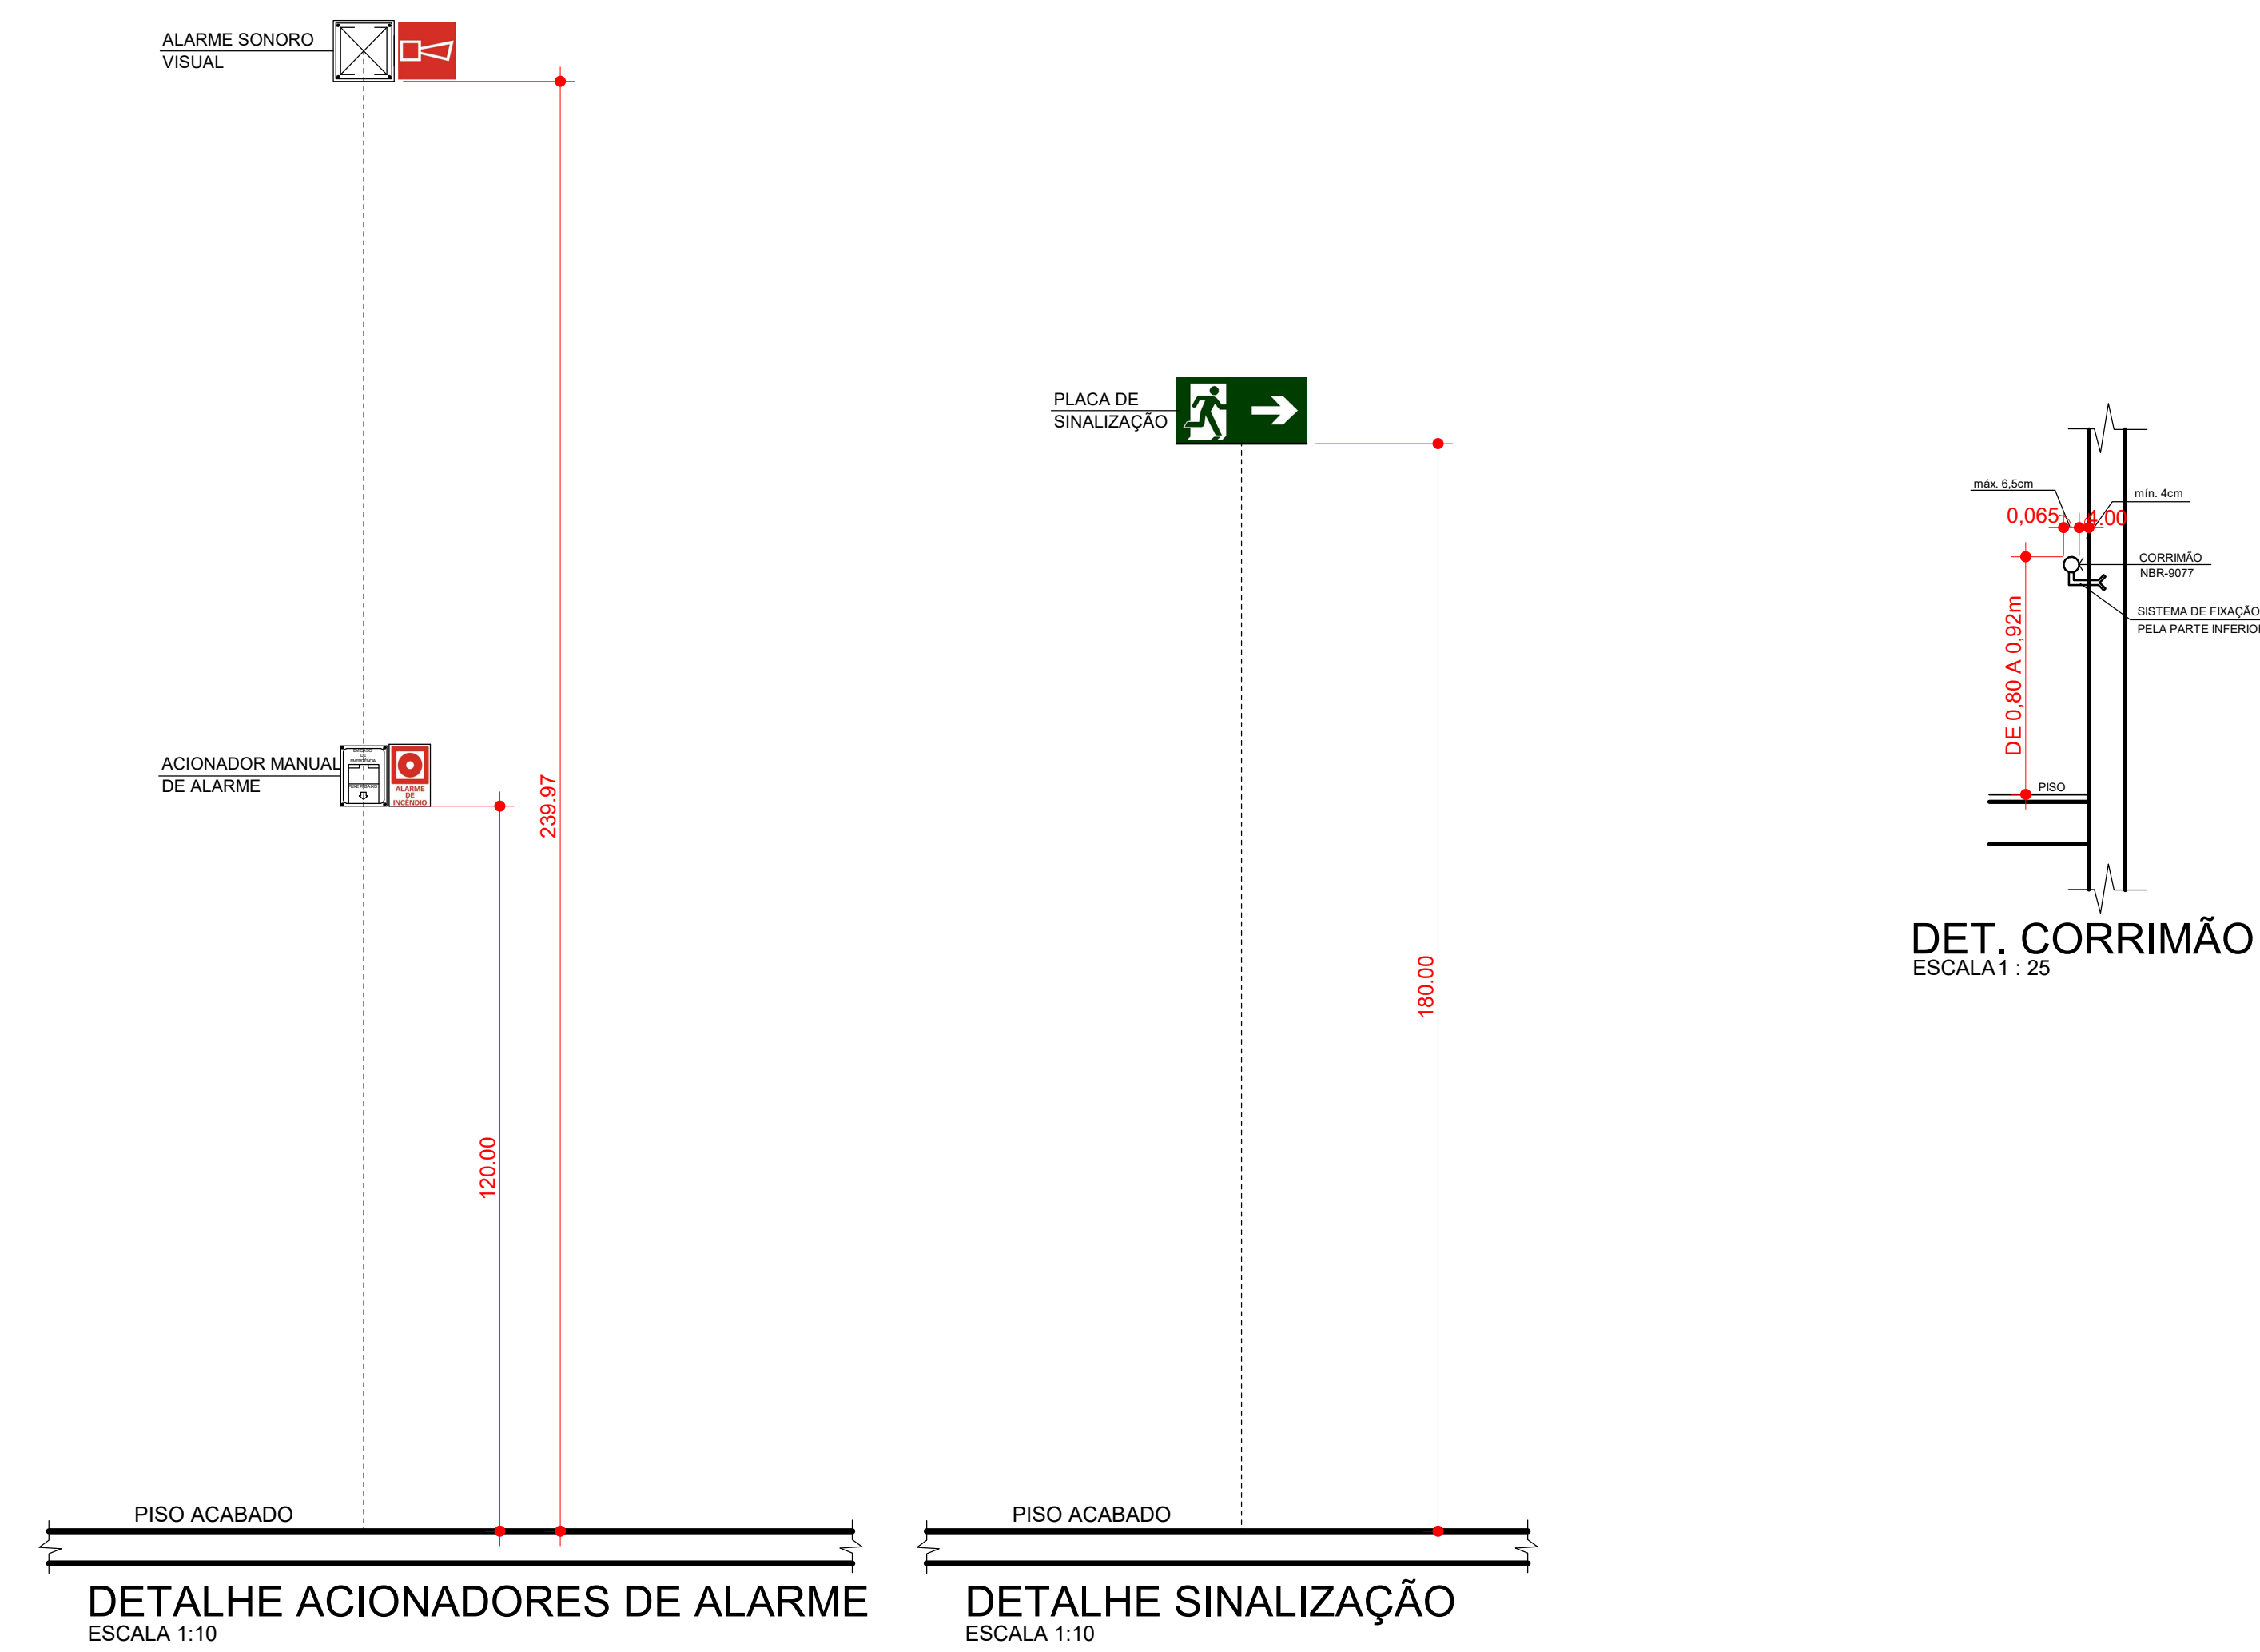

Administração regional / Protocolo			
Setor:		Setor de Indústria e Abastecimento	
Endereço:		Sia trecho 04 lotes 80-90-100-110	
Proprietário:		Serviço Social do Comércio - SESC	
Autor do projeto e Responsáveis técnicos:			
ROGÉRIO FLAVIANO DOS SANTOS CREA 111.889/D-MG BERNARDO DINIZ FELICISSIMO CREA 253.030/D-MG			
		PROJETO DE PREVENÇÃO CONTRA INCÊNDIO	
		Plancha:	
Data: 14/10/2022		Escala: Indicada	
Desenho: SESC-DF-INC-15-DETALHES GERAL		Revisão: R00	