


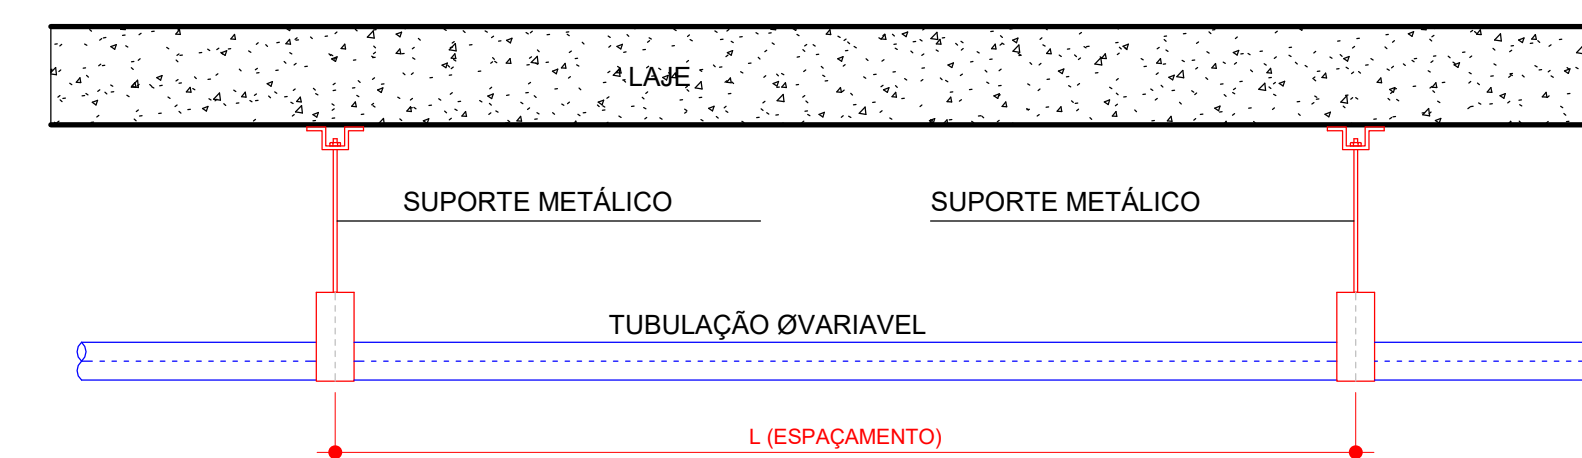

DISTÂNCIA MÁXIMA DOS SUPORTES DE FIXAÇÃO EM AÇO CARBONO	
DIÂMÉTRIO NOMINAL (mm)	ESPAÇAMENTO (m)
Ø1" (32mm)	3,65m
Ø1.1/4" (40mm)	3,65m
Ø1.1/2" (50mm)	3,65m
Ø2" (60mm)	3,65m
Ø2.1/2" (75mm)	3,65m
Ø3" (85mm)	3,65m
Ø4" (100mm)	4,60m

DADOS DO PROJETO		
	ESCRITÓRIOS	ESTACIONAMENT
CLASSIFICAÇÃO (RISCO)	LEVE	ORDINÁRIO O1
TIPO DO BICO	PENDENTE	UPRIGHT
TEMPERATURA DE DISPARO	68°C	68°C
FATOR K (L/MIN/ARR)	80	80
ÁREA MÁXIMA (m2)	20,9	12,1
DISTÂNCIA MÁXIMA ENTRE CHUVEIROS (m)	4,6	4,6
DISTÂNCIA MÁXIMA CHUVEIRO PARADE (m)	2,3	2,3
DISTÂNCIA MÍNIMA ENTRE CHUVEIROS (m)	1,8	1,8
DISTÂNCIA MÍNIMA CHUVEIRO PARADE (m)	0,10	0,10
DISTÂNCIA MÁXIMA TETO / DEFLETOR (m)	0,30	0,30
DISTÂNCIA MÍNIMA TETO / DEFLETOR (m)	0,03	0,03
ÁREA MÁXIMA VÁZ (m2)	4,800	4,800

	PROJETO DE CHUVEIROS AUTOMÁTICOS	Prancha:
	Uso: Comercial	08/14
	Conteúdo: SPK - TÉRREO - TRECHO B	
Data: 14/10/2022	Desenho: SESC-DP-SPK-08-TÉRREO-TRECHO B	Escala: Indicada
		Revisão: R00

[illegible]