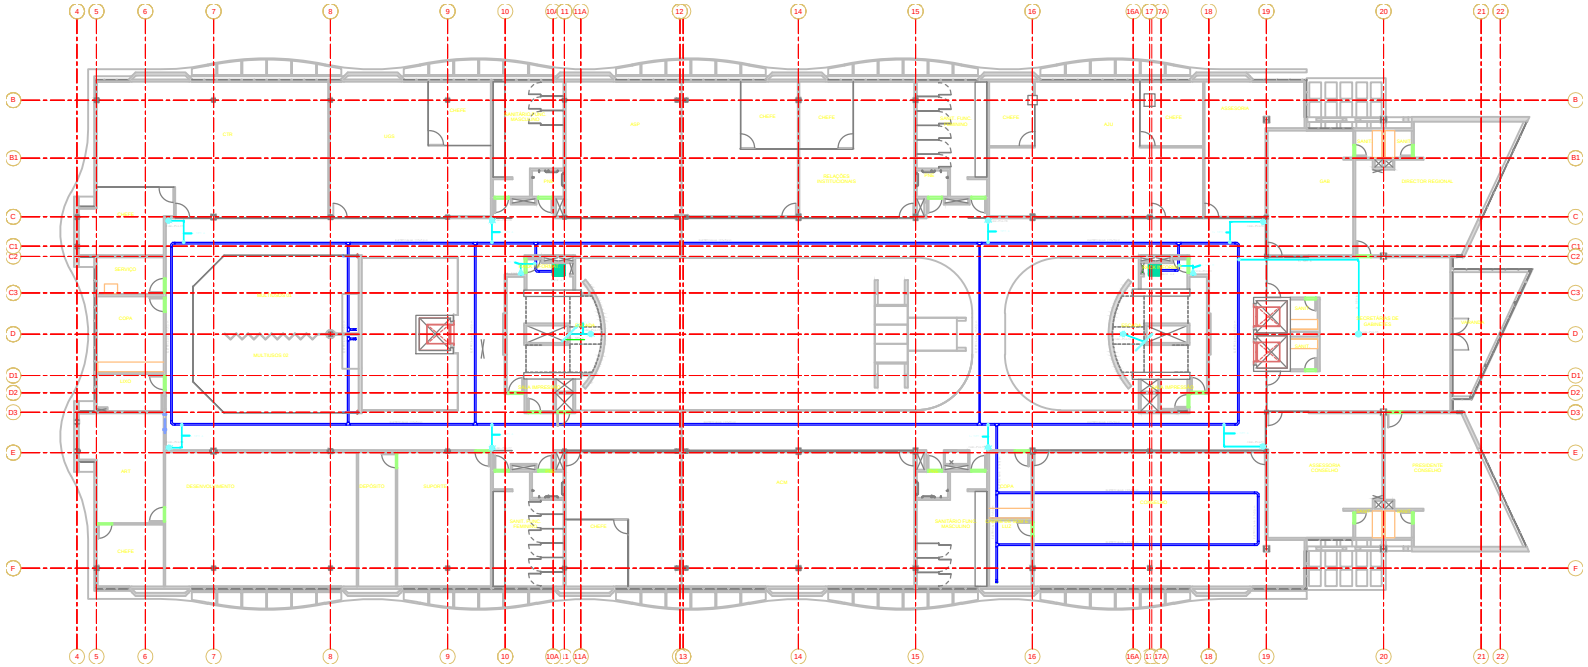

1 4º PAVIMENTO
1 : 75

LEGENDA

SICA – SISTEMA DE CONTROLE DE ACESSO

Painel de Controle de Acesso
Fita de Aterramento
Cabeamento Estruturado
Cabeamento Eletromagnético
Cabeamento Telefônico
Cabeamento de Alarme de Incêndio
Cabeamento de Alarme de Emergência Médica
Ponto de Acesso
Antena

Cabeamento de Sinal Sonoro Alarme de Incêndio
Cabeamento de Sinal Sonoro Alarme de Emergência Médica