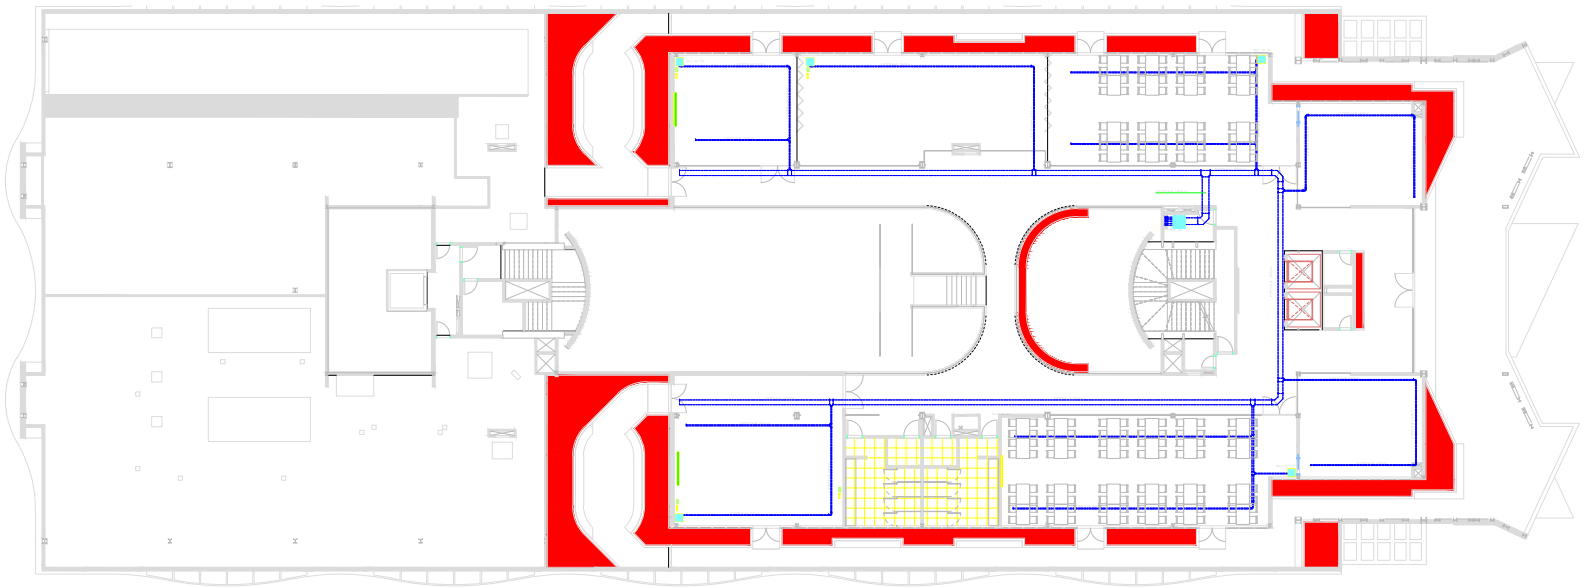

1 PAVIMENTO DE COBERTURA
1 : 75

SIMBOLOGIA

PLANTA CHAVE

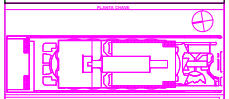

ESTE DESENHO SERVE EXCLUSIVAMENTE PARA A ESPECIALIDADE EM CAUSA

| REV | DESCRIÇÃO | DATA | RESPONSÁVEL | VERIFICADO |
|---|---|---|---|---|
| 0 | ELABORAÇÃO INICIAL | | | |

NOTA: Todas as cotas de instalação devem ser confirmadas no projeto de Arquitetura

| | |
|---|---|
| | ÁREAS |
| | PROJETO EXECUTIVO |
| | CREA |
| | CNPJ |
| | ENDEREÇO |
| | CIDADE |
| | ESTADO |
| | CEP |
| | TELEFONE |
| | E-MAIL |
| | RESPONSÁVEL TÉCNICO |
| | CARGO |
| | CREA