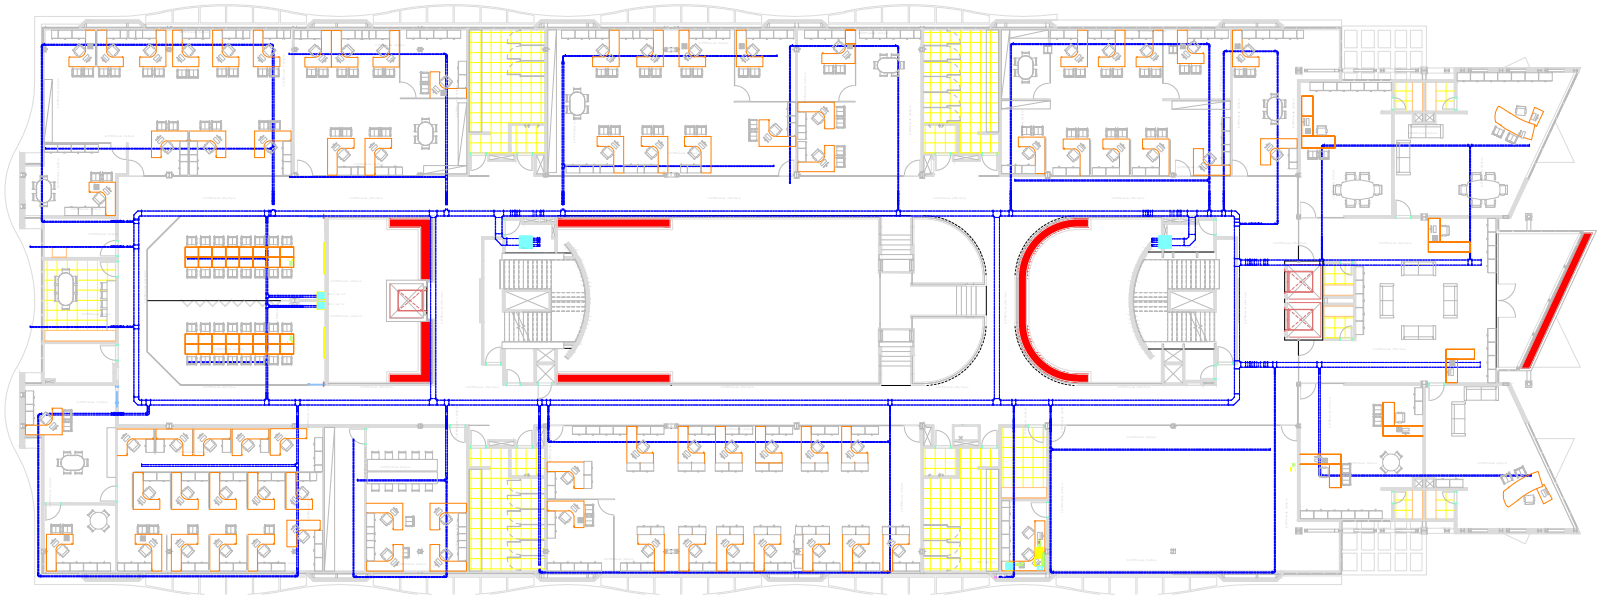

1 4º PAVIMENTO
1 : 75

SIMBOLOGIA

- TELA DE PROJEÇÃO 119"
- PROJETOR COM LIFT
- CAIXA DE SOM
- CAIXA LINE ARRAY
- CAIXA DE SOM AMBIENTE – SOBREPOR
- CAIXA ACÚSTICA SUBWOOFER
- PAINEL DE MESA
- MICROFONE TIPO RASTAT
- MICROFONE TIPO GOOSENECK
- PAINEL DE CONTROLE TOUCH SCREEN 5"
- MONITORES 55"
- ACCESS POINT
- TX/RX HDMI
- MONITOR DE VIDEO IPVM
- TERMINAL DE VIDEO CONFERÊNCIA
- CAMERA HD
- CENTRAL DE CONTROLE IR
- MONITOR DE AUDIO
- UNIDADE DE GERENCIAMENTO DE AUDIO
- CONTROLE PTZ
- MESA DE CORTE
- RACK 12U
- RACK 42U
- RACK 42U
- ELETROCALHA AÉREA LISA COM TAMPA
- ELETRODUTO DE FERRO GALVANIZADO APARENTE
- ELETROCALHA AÉREA LISA COM TAMPA DE PISO

PLANTA CHAVE

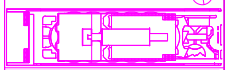

ESTE DESENHO SERVE EXCLUSIVAMENTE PARA A ESPECIALIDADE EM CAUSA

REV.	DESCRIÇÃO	DATA
00	EMISSÃO INICIAL	10/08/2020

NOTA: Todas as cotas de instalação deverão ser confirmadas no projeto de Arquitetura

PROJETO EXECUTIVO

ESCALA

DATA

PROJETO

DESENHO

ARQUIVO

SERVIÇO SOCIAL DO COMÉRCIO - ADMINISTRAÇÃO REGIONAL DO DISTRITO FEDERAL - SESC/ADDF

OBRA

ELABORAÇÃO DE PROJETOS COMPLEMENTARES DO EDIFÍCIO SEDE DO SESC/ADDF

ASSUNTO

TELECOMUNICAÇÃO
Áudio e vídeo
PLANTA 4º PAVIMENTO - PISO

DESENHO Nº

AVI-009

Este desenho é propriedade dos autores e não pode ser transmitido, cedido ou copiado no todo ou em parte, sem autorização expressa. Fornecido a título de orientação aos interessados.