


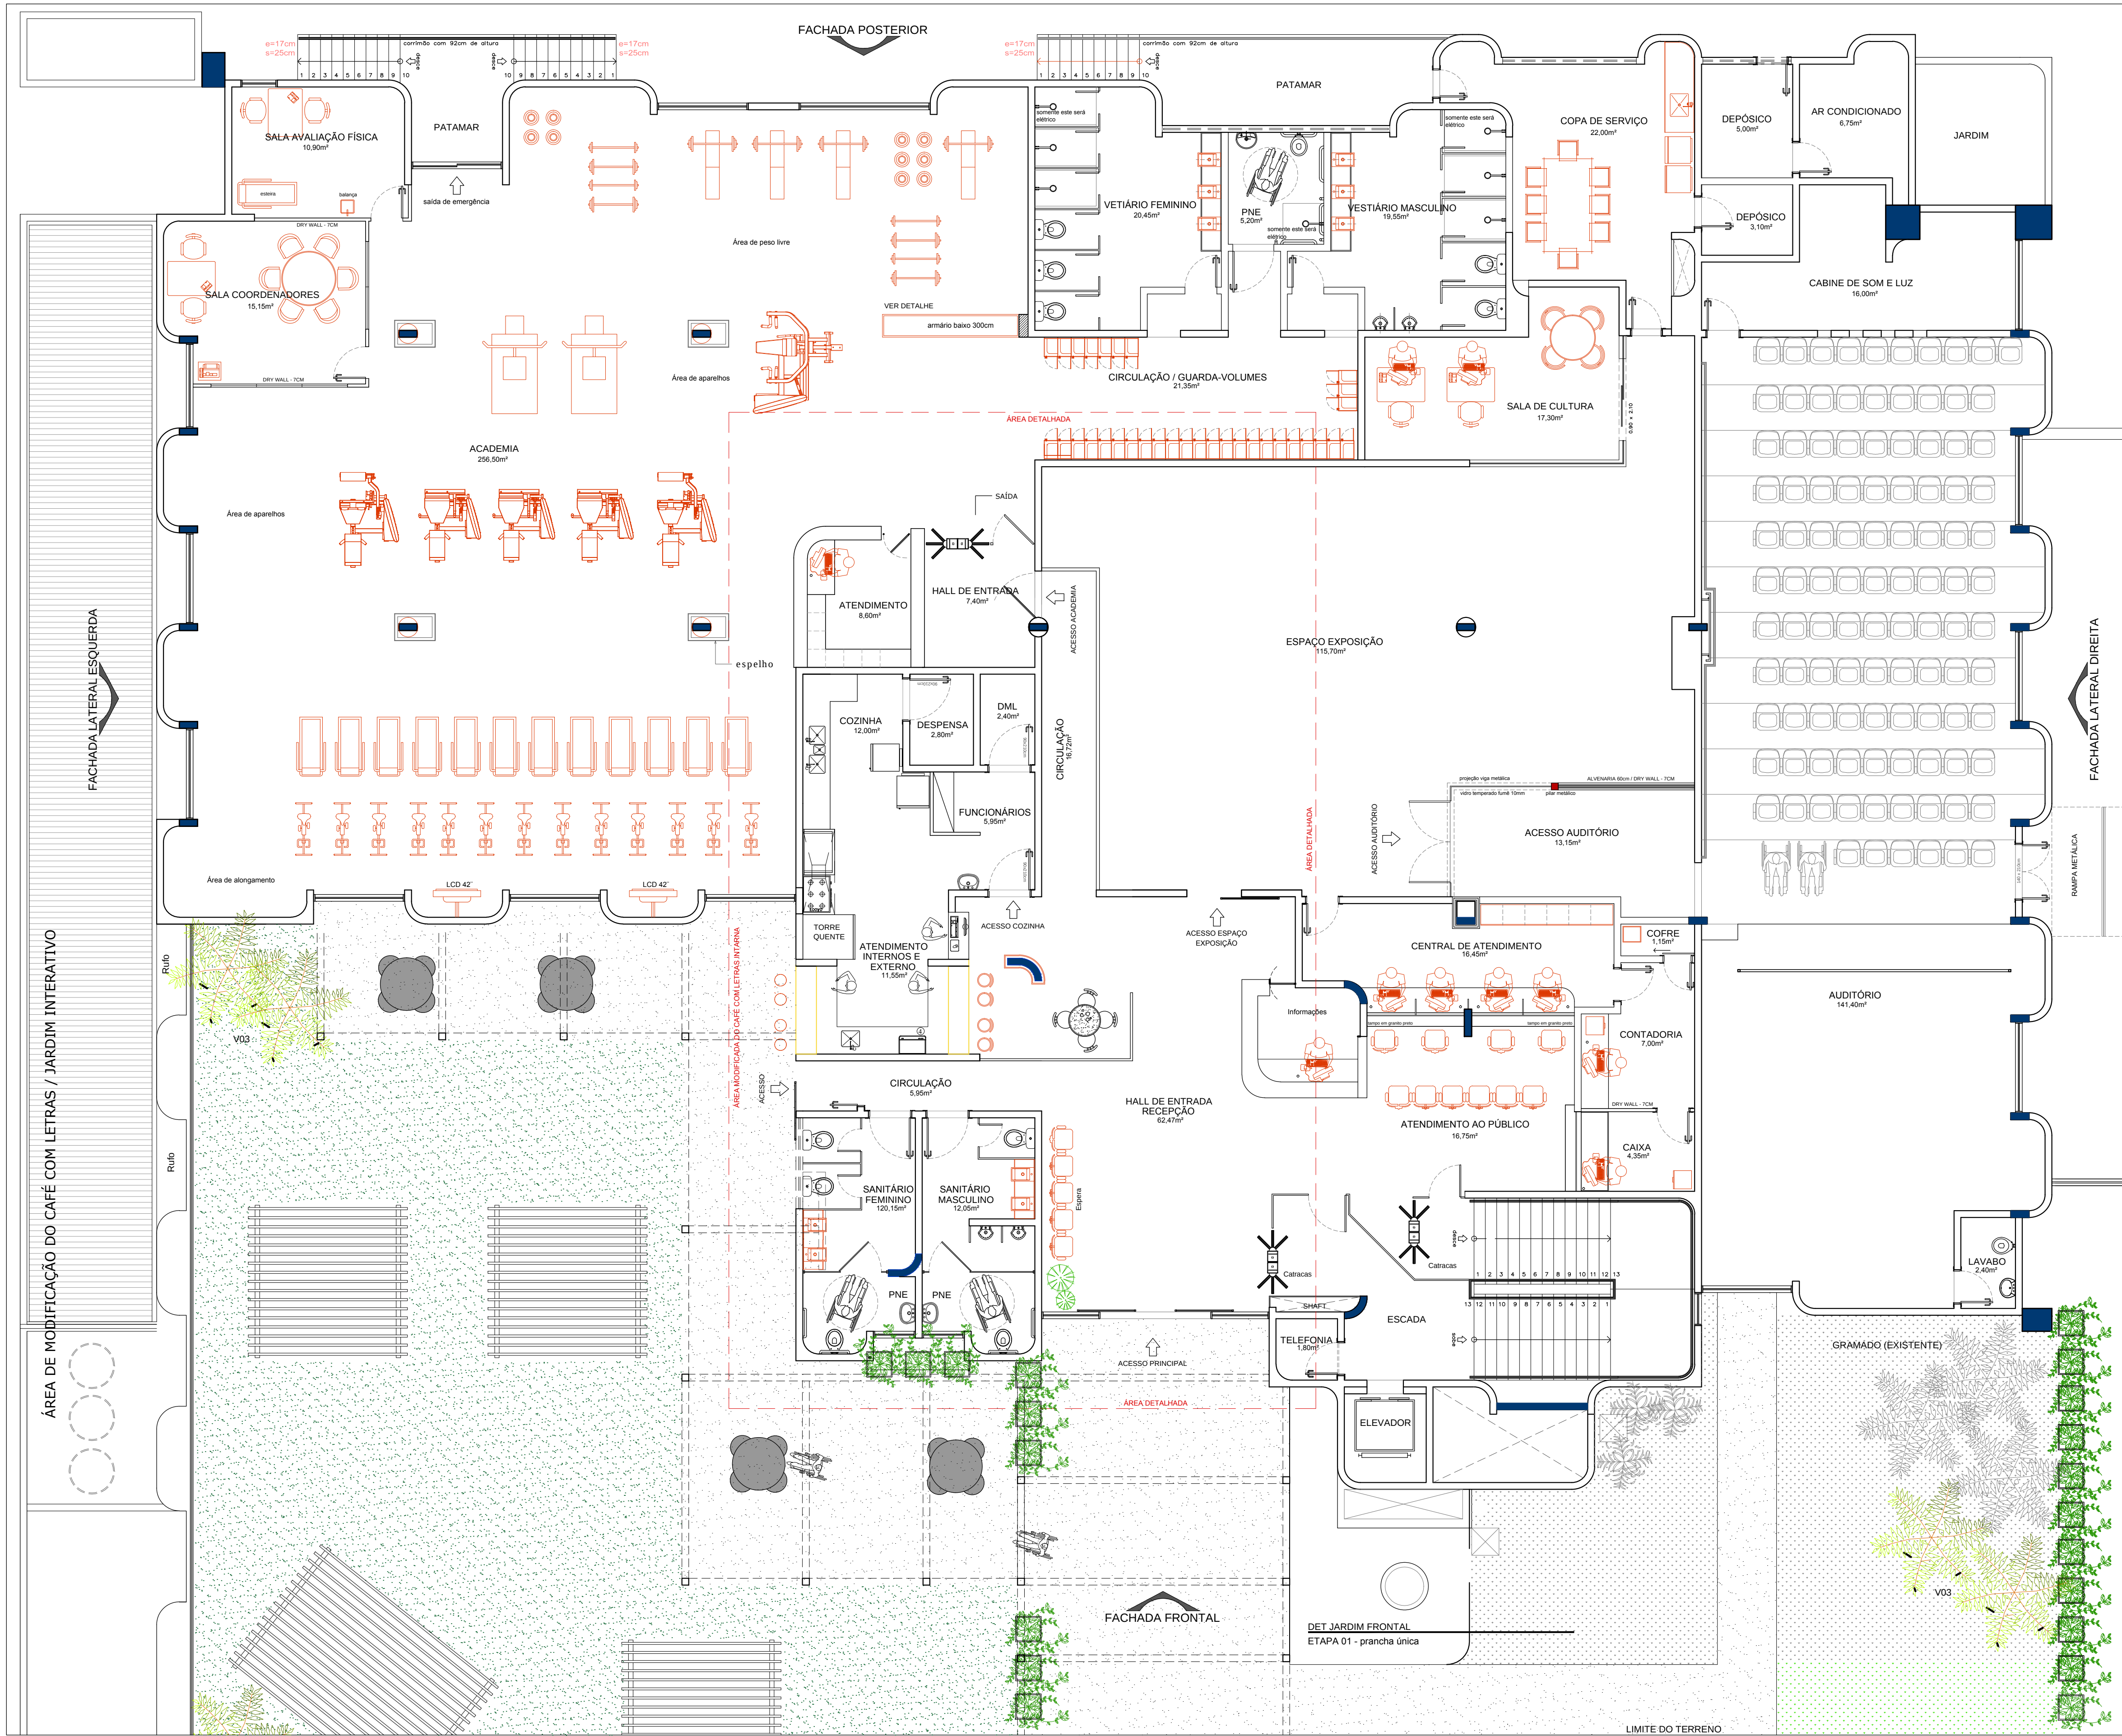

- NOTAS:
- COMPLETAR COM PSD EXISTENTE
 - COMPLETAR COM FORRO DE GESSO OS NOVS ESPAÇOS
 - EXECUTAR EXAUSTÃO MECÂNICA
 - CONFERIR MEDIDA NO LOCAL
 - TODAS AS MEDIDAS EM CENTÍMETROS E NÍVEIS EM METRO
 - ÁREA DO MANEJOS NAO SOFRERAM ALTERAÇÕES

TODAS AS PAREDES E TETOS DEVERÃO SER PINTADOS NA COR BRANCO NEVE MARCA CORAL OU EQUIVALENTE TÉCNICO

ETAPA 01

SETOR:	COORDENAÇÃO DE PROJETOS EFETA CONSTRUTORA INCORPORADORA LTDA
ENDEREÇO:	W3 Sul Quadra 504/505 Bloco A - Asa Sul, Brasília - DF, 70331-515
PROPRIETÁRIO:	SESC ESTAÇÃO 504 SUL (DF)
AUTOR DO PROJETO:	LETÍCIA HAMMRSCHEIDT GOULART
RESPONSÁVEL TÉCNICO:	

O PROPRIETÁRIO

O AUTOR DO PROJETO

CAU: 8353807-DF

O RESPONSÁVEL TÉCNICO

CREA: /D-DF

PLANTA LAYOUT PAVIMENTO TERREO				PRANCHA
COORDENAÇÃO DE PROJETOS - CPECI				PR 02/05
DATA: 29/06/2020		ESCALA: 1:75		ÁREA DE INTERVENÇÃO: EXTERNO: 654,65m² INTERNO: 77,25m²
ARQUITETO DESENHISTA: RENATO BARBOSA		CAU: A68875-4		ASS: .