


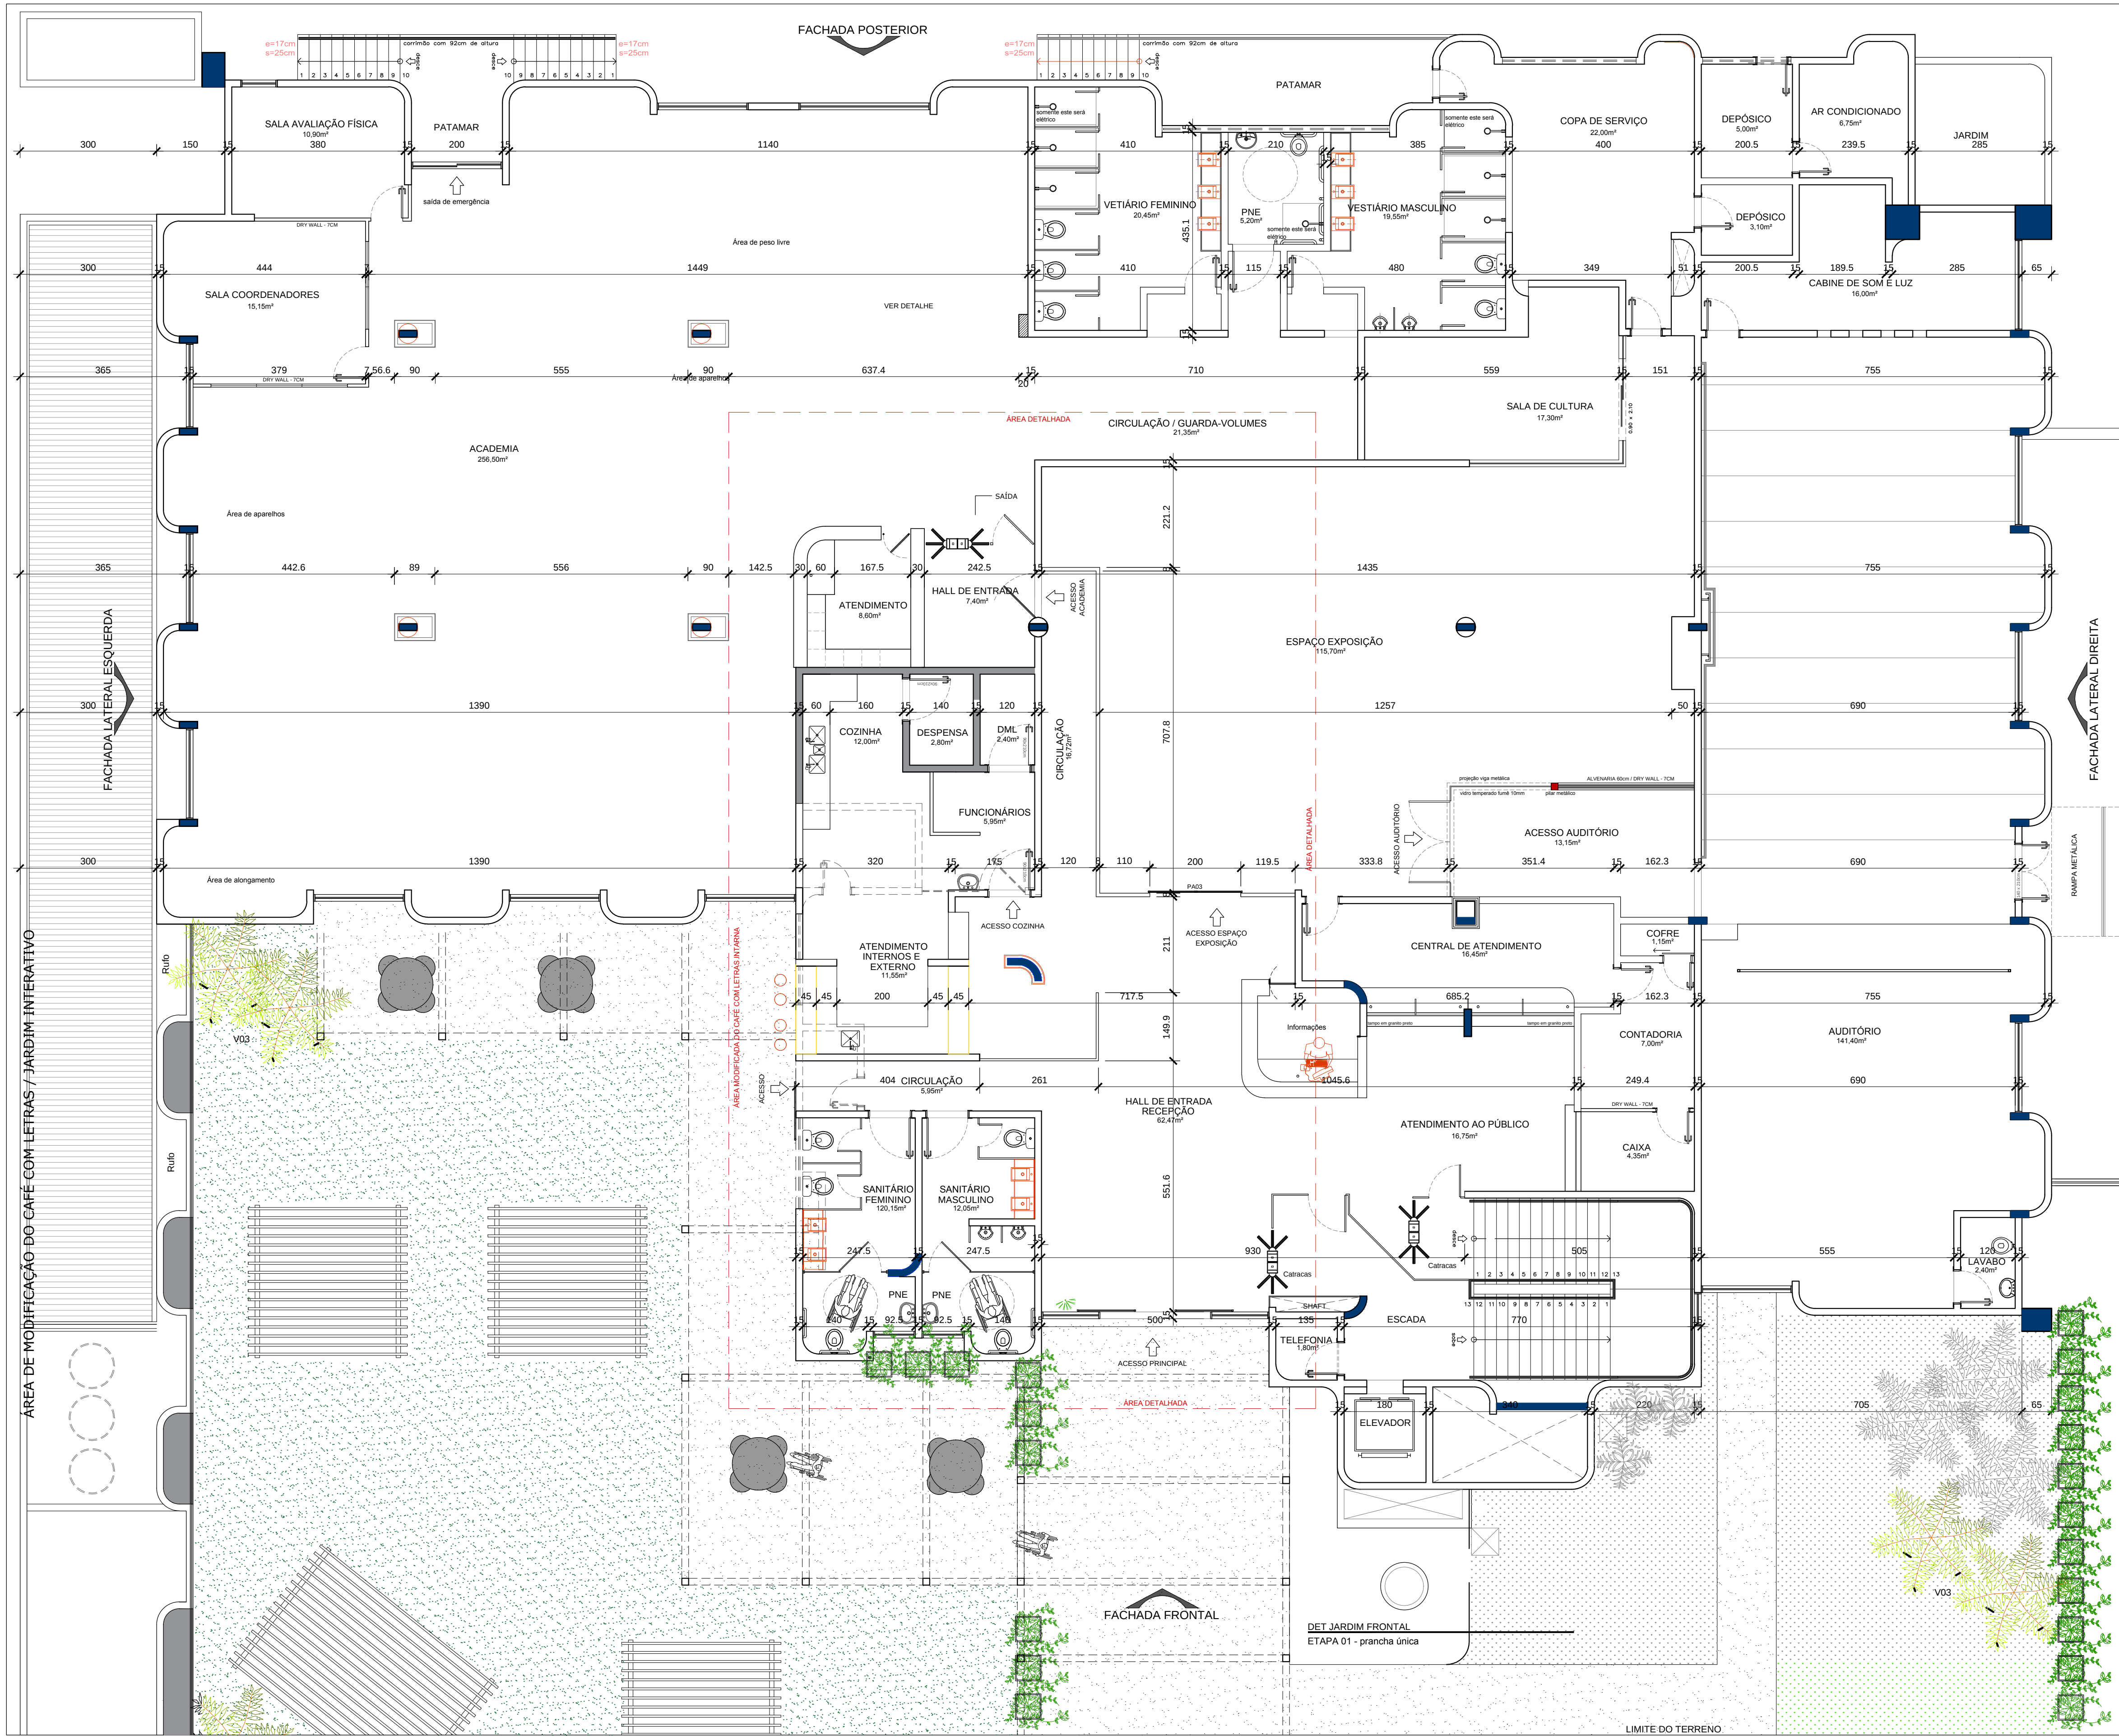

PLANTA EXECUTIVA PAVIMENTO TÉRREO
ESC. 1/75

- NOTAS:**
- COMPLETAR COM PISO EXISTENTE
 - COMPLETAR COM FORRO DE GESSO OS NOVS ESPAÇOS
 - EXECUTAR EXAUSTÃO MECÂNICA
 - CONFERIR MEDIDA NO LOCAL
 - TODAS AS MEDIDAS EM CENTÍMETROS E NÍVEIS EM METRO
 - ÁREA DO MANEIROS NÃO SOFRERAM ALTERAÇÕES

TODAS AS PAREDES E TETOS DEVERÃO SER PINTADOS NA COR BRANCO NEVE MARCA CORAL OU EQUIVALENTE TÉCNICO

- PAREDE A CONSTRUIR
- - - PAREDE A DEMOLIR
- ESTRUCTURAS DE CONCRETO EXISTENTE

ETAPA 01

SETOR:	COORDENAÇÃO DE PROJETOS EFETA CONSTRUTORA INCORPORADORA LTDA
ENDEREÇO:	W3 Sul Quadra 504/505 Bloco A - Asa Sul, Brasília - DF, 70331-515
PROPRIETÁRIO:	SESC ESTAÇÃO 504 SUL (DF)
AUTOR DO PROJETO:	LETÍCIA HAMMRSCHEIDT GOULART
RESPONSÁVEL TÉCNICO:	

O PROPRIETÁRIO	
O AUTOR DO PROJETO	CAU: 8353807-DF
O RESPONSÁVEL TÉCNICO	CREA: /D-DF

OBRA: PROJETO PAISAGÍSTICO, REVITALIZAÇÃO DE FACHADAS E AMPLIAÇÃO DO CAFÉ COM LETRAS

PLANTA EXECUTIVA PAVIMENTO TÉRREO			PRANCHA
COORDENAÇÃO DE PROJETOS - CPECI			PR 03/05
DATA: 29/06/2020	ESCALA: 1:75	ÁREA DE INTERVENÇÃO: EXTERNO: 854,85m² INTERNO: 77,25m²	ARQUIVO:
ARQUITETO DESENHISTA: RENATO BARBOSA	CAU: A68875-4	ASS: .	