
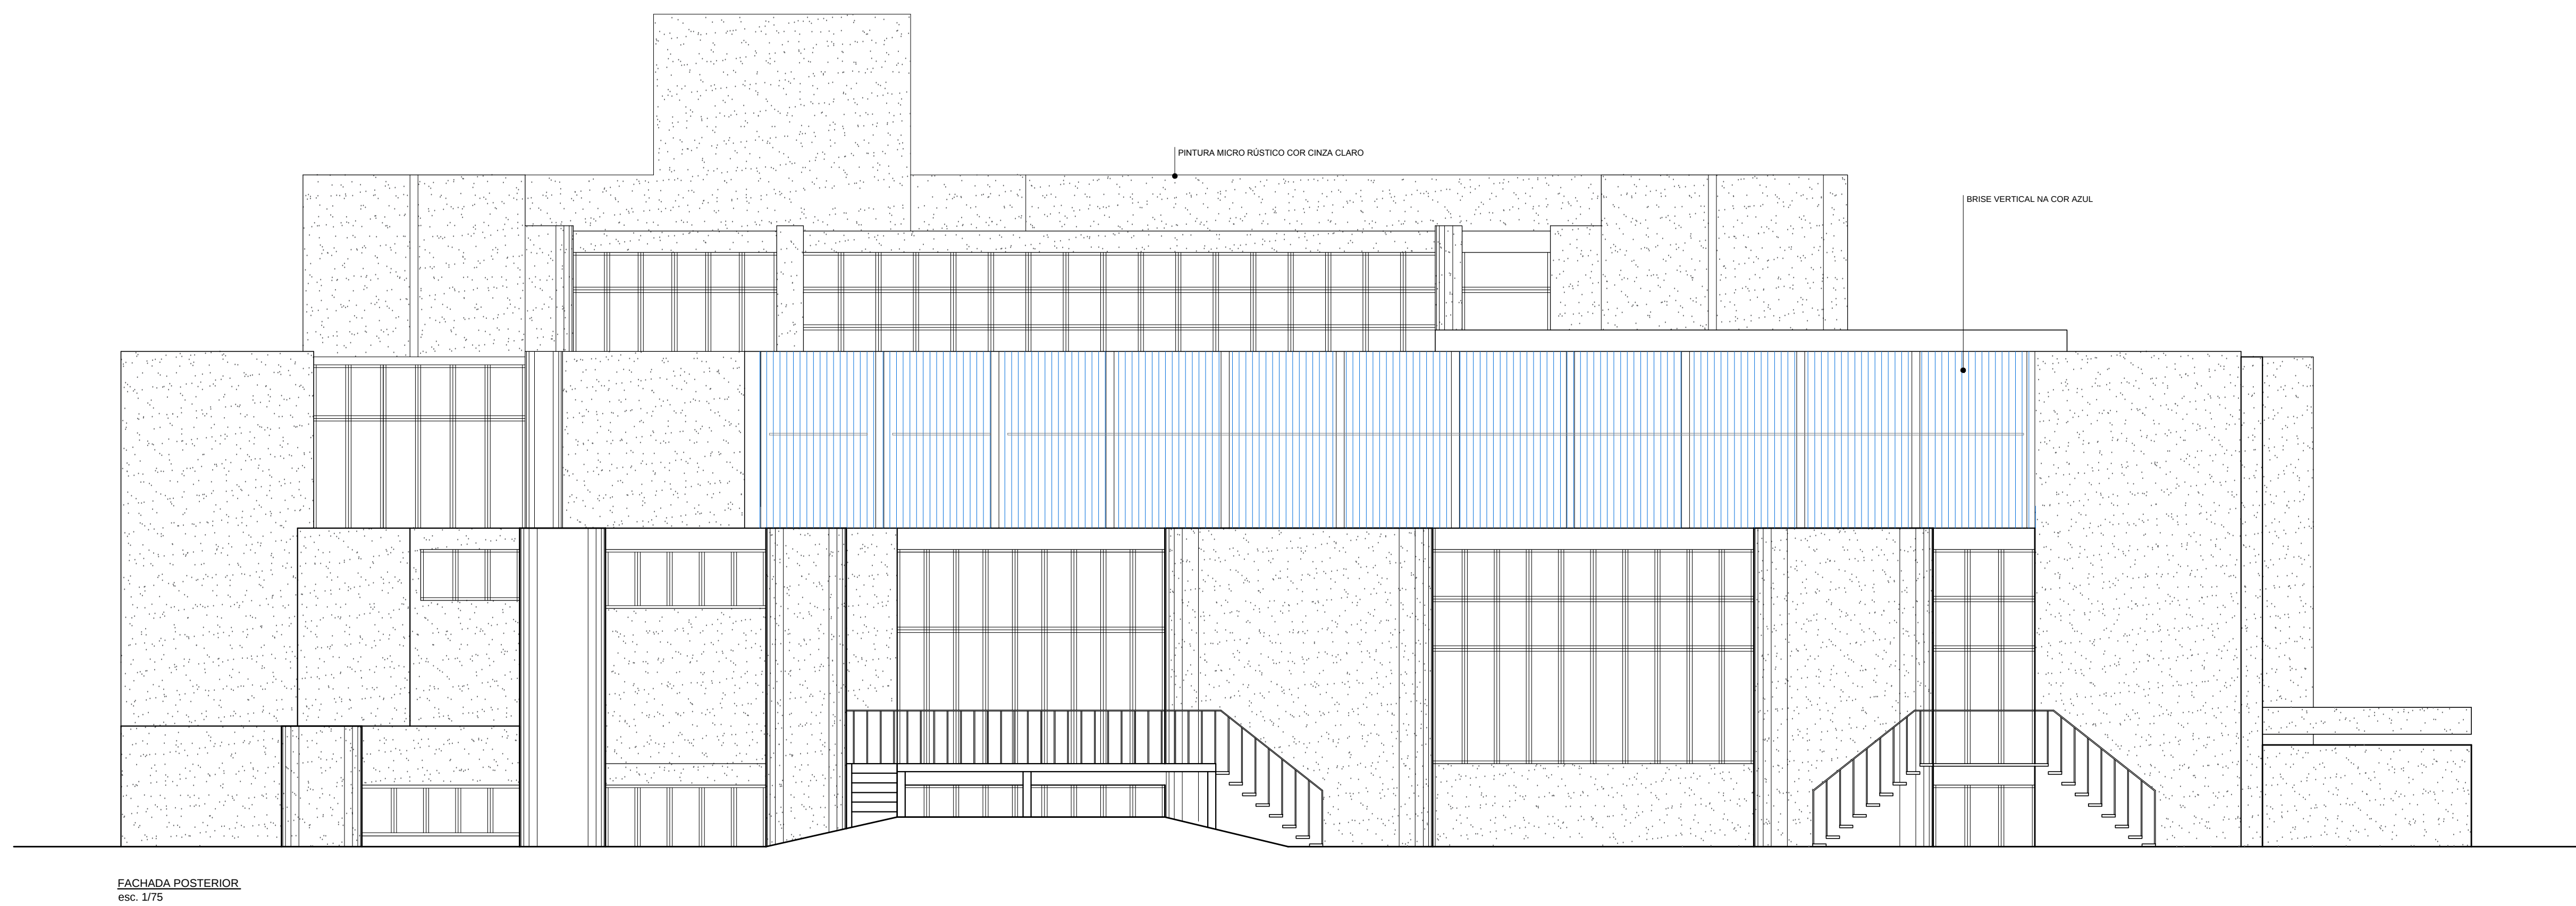
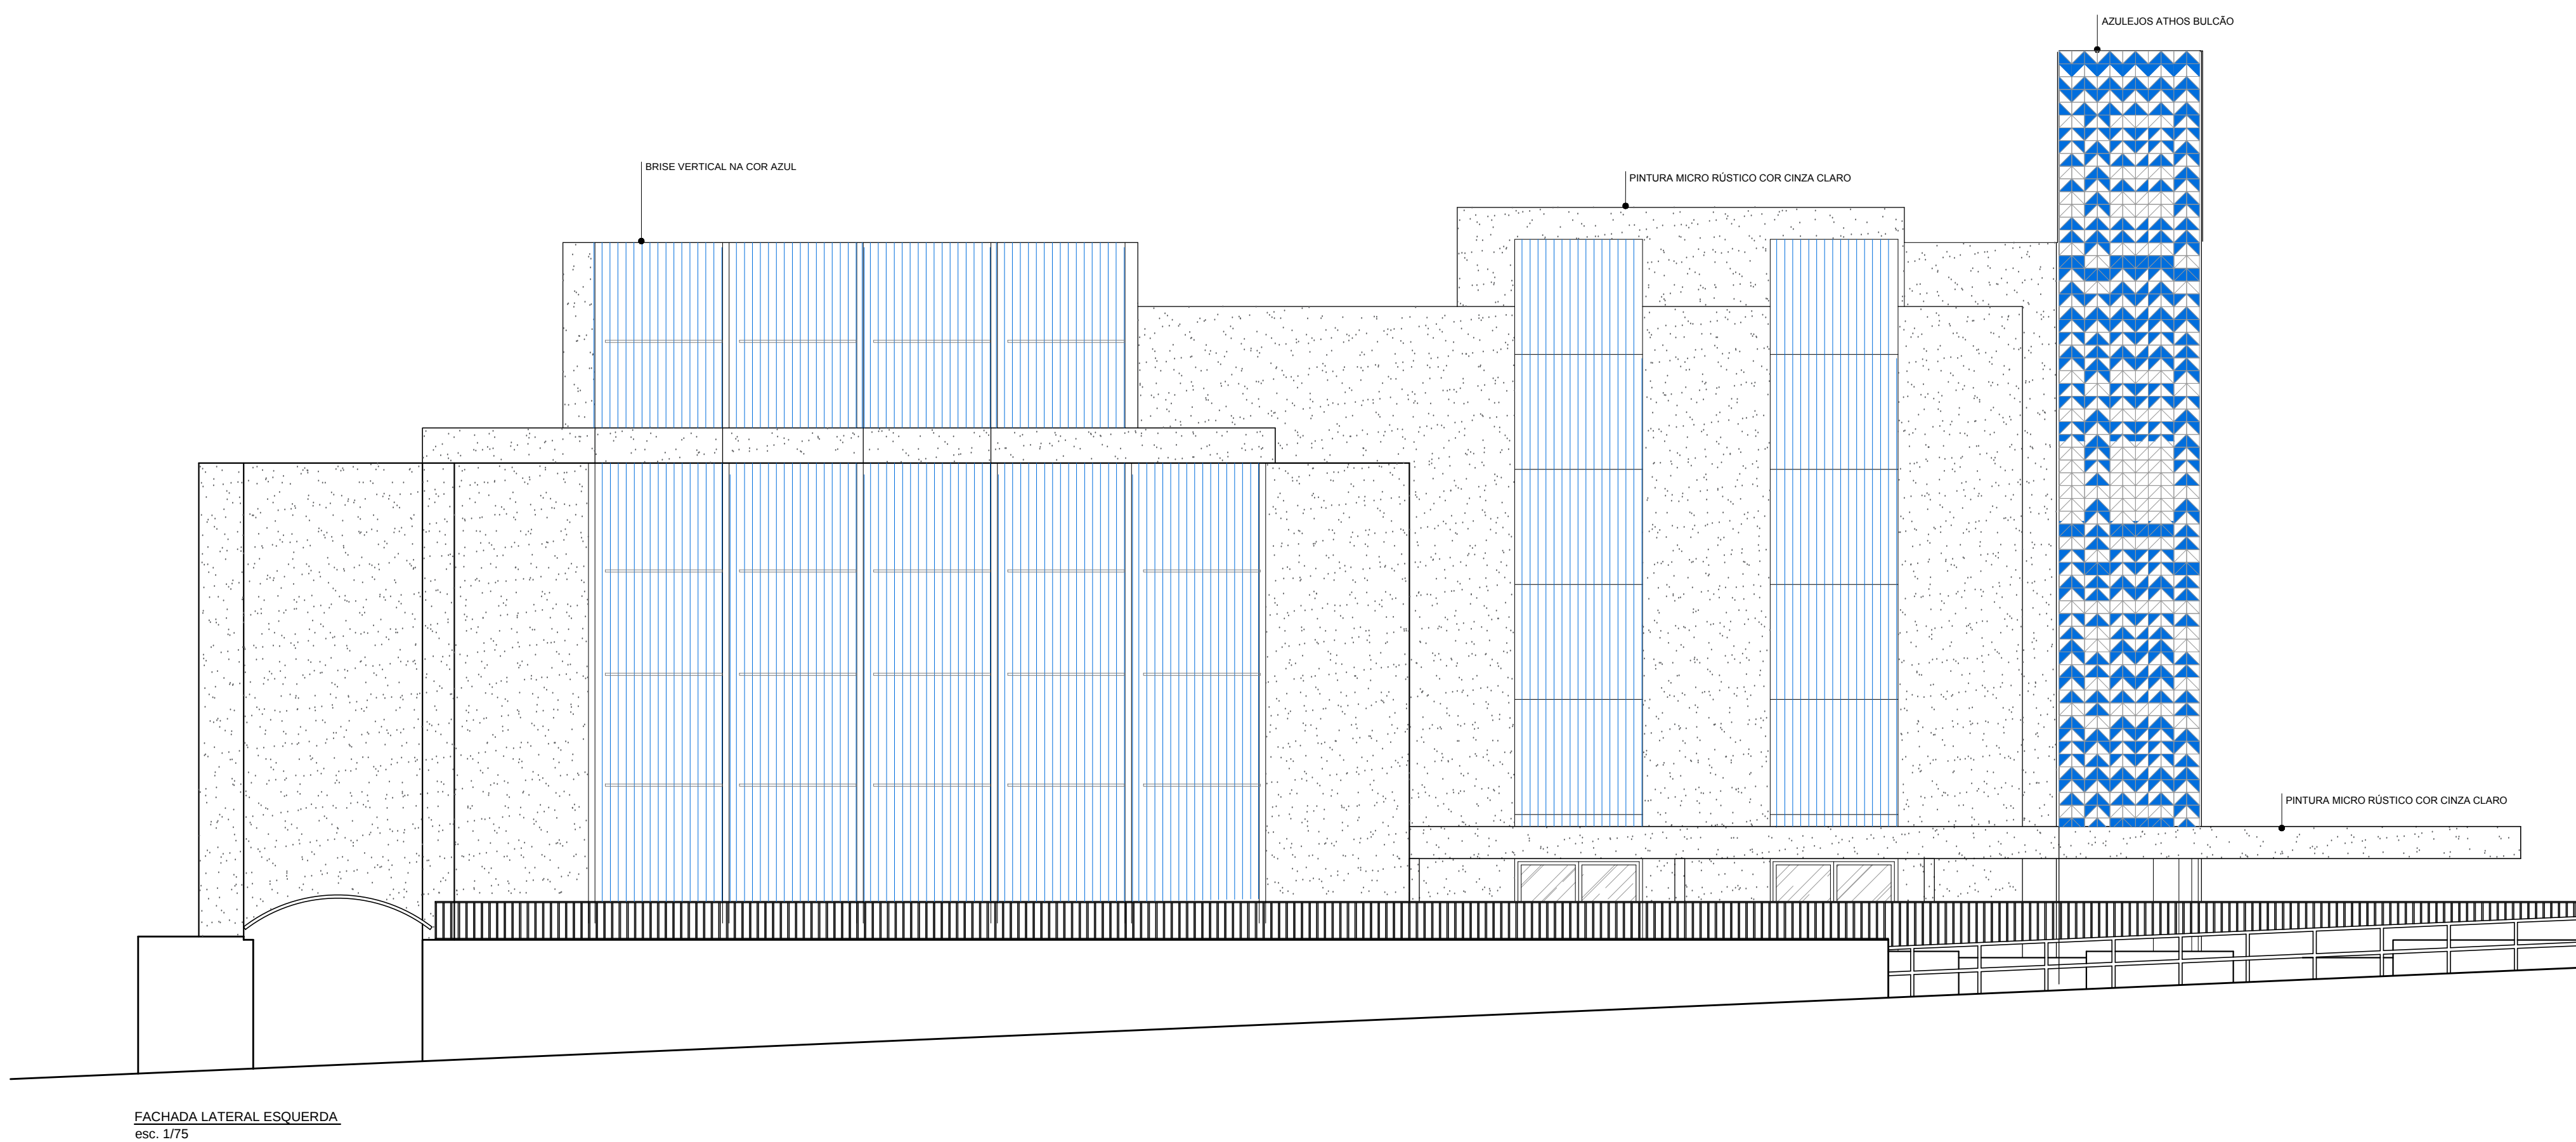
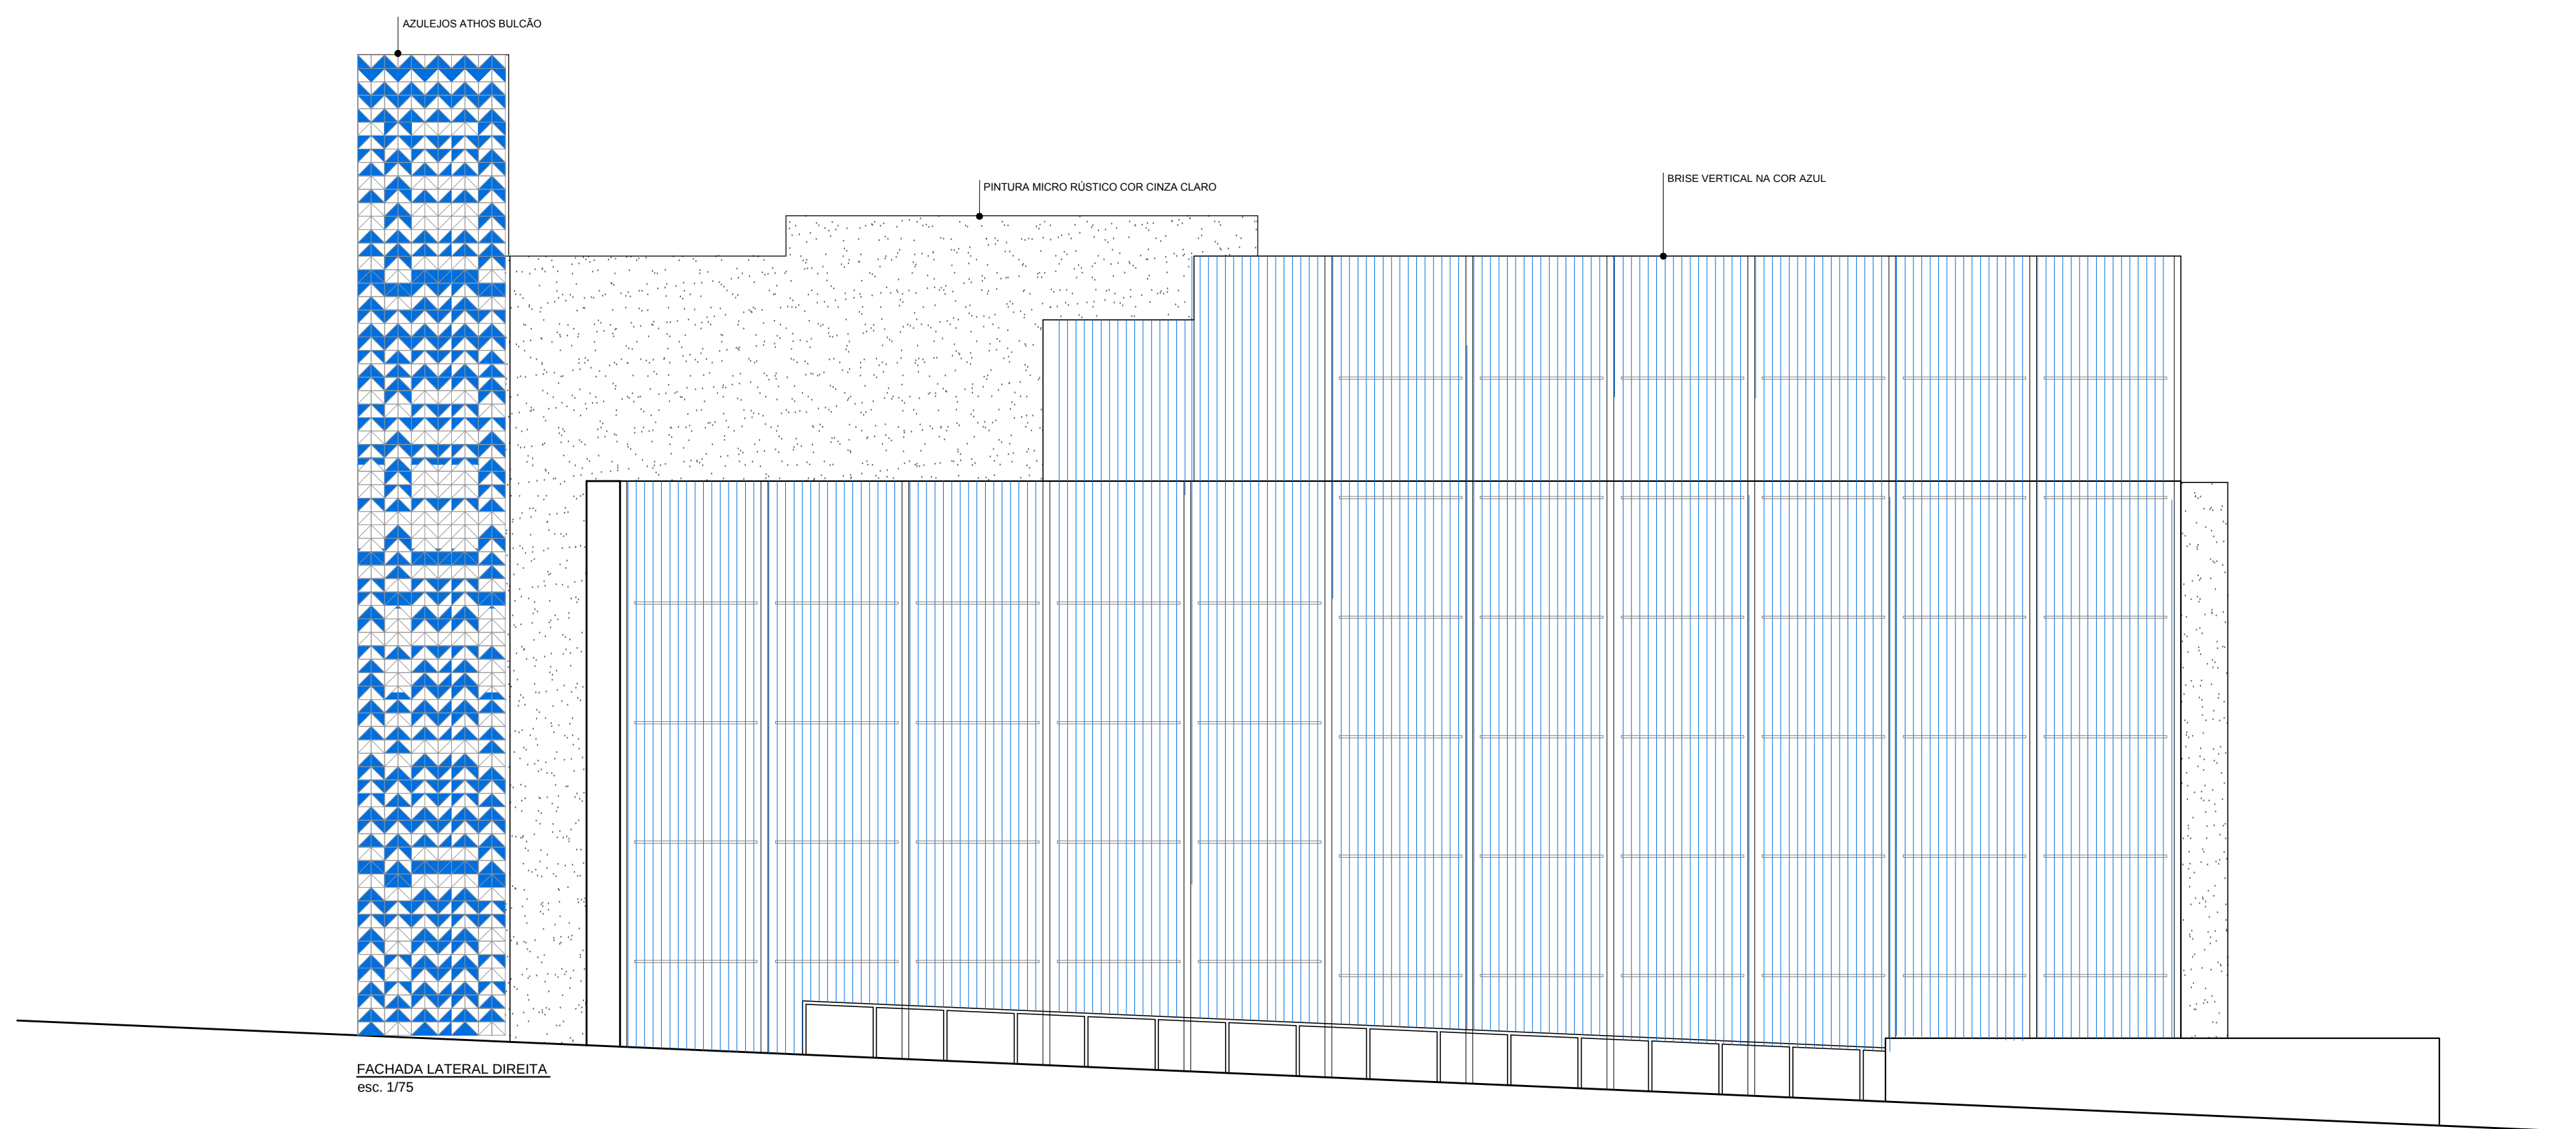


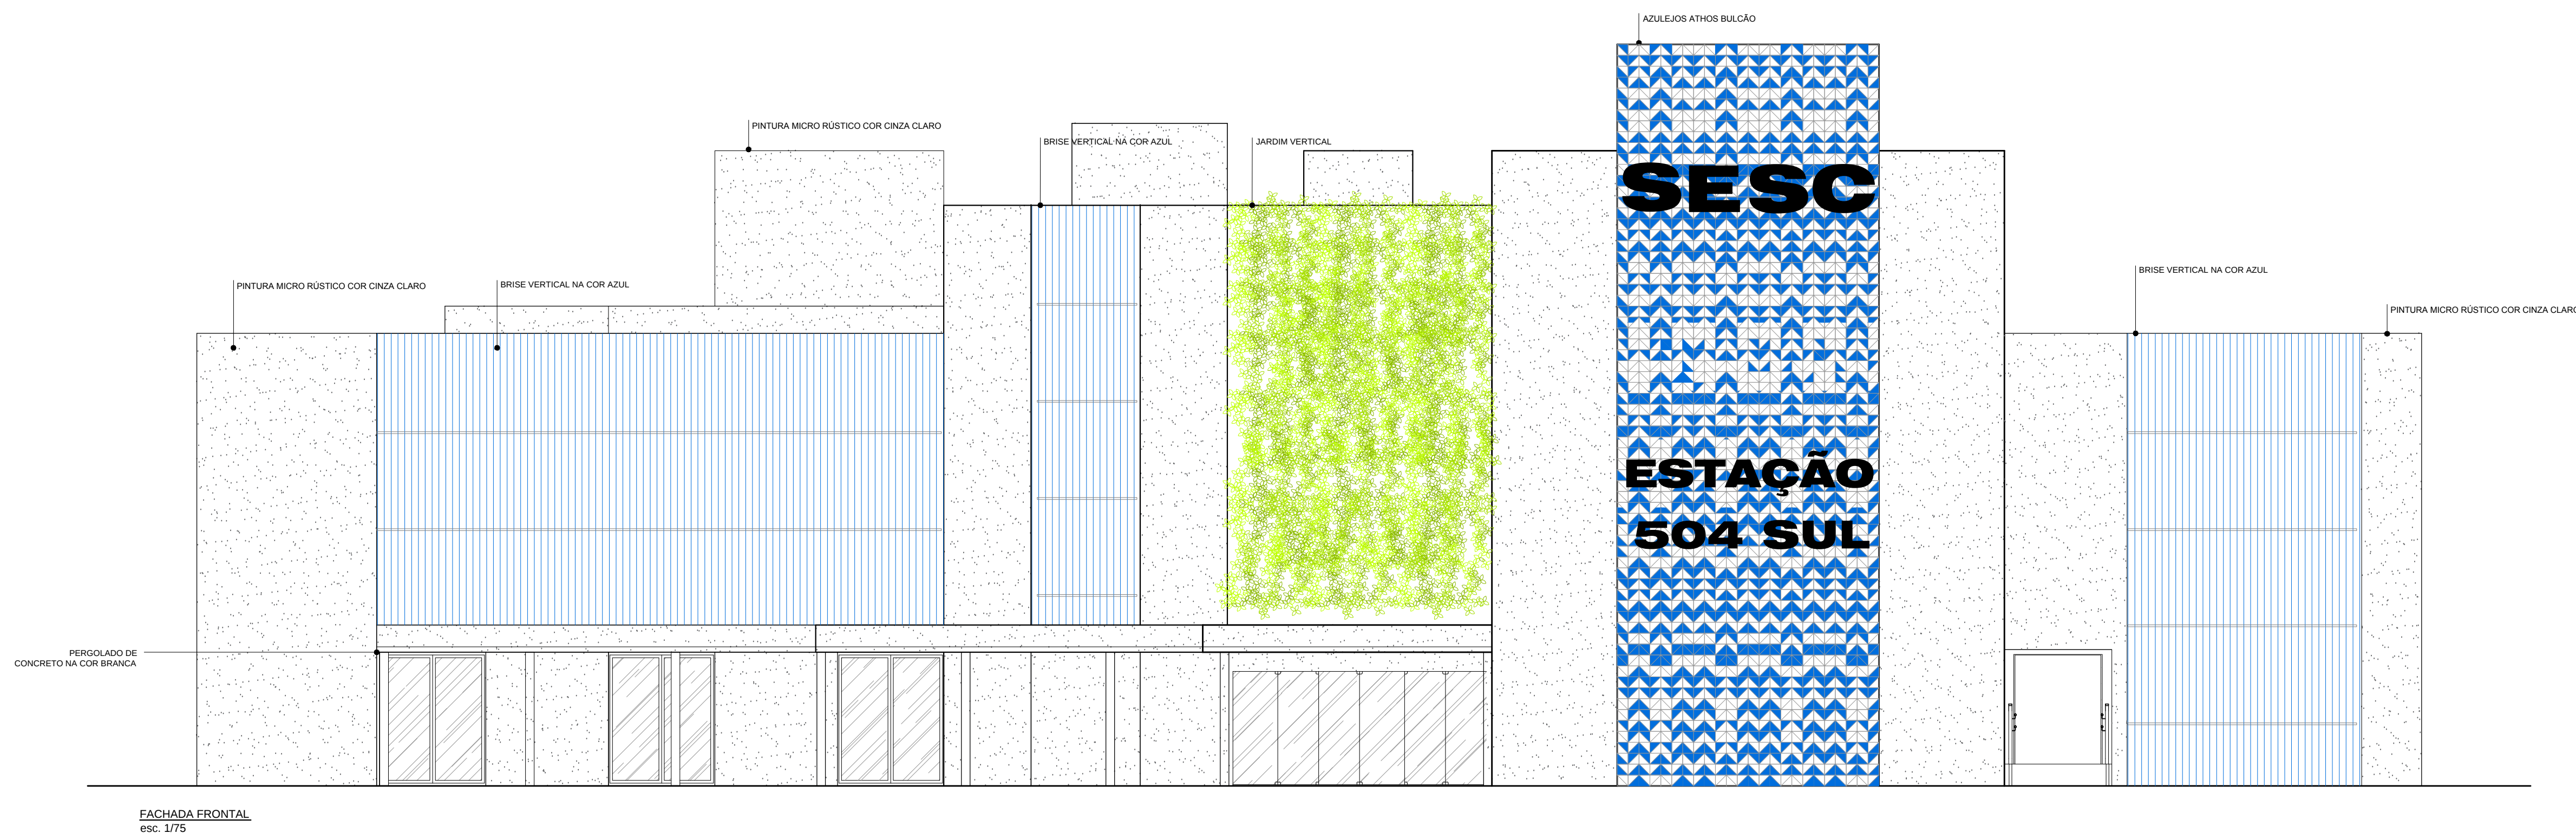

ETAPA 01

SETOR:	COORDENAÇÃO DE PROJETOS EFETA CONSTRUTORA INCORPORADORA LTDA
ENDEREÇO:	W3 Sul Quadra 504/505 Bloco A - Asa Sul, Brasília - DF, 70331-515
PROPRIETÁRIO:	SESC ESTAÇÃO 504 SUL (DF)
AUTOR DO PROJETO:	LETÍCIA HAMMSCHMIDT GOULART
RESPONSÁVEL TÉCNICO:	

O PROPRIETÁRIO

O AUTOR DO PROJETO CAU: 6353807-DF

O RESPONSÁVEL TÉCNICO CREA: ID-DF

OBRA: PROJETO PAISAGÍSTICO, REVITALIZAÇÃO DE FACHADAS E AMPLIAÇÃO DO CAFÉ COM LETRAS			
FACHADA FRONTAL, LATERAL DIREITA, LATERAL ESQUERDA E POSTERIOR		PRANCHA	
COORDENAÇÃO DE PROJETOS - CPGI		PR 05/05	
DATA: 26/06/2020	ESCALA: 1/75	ÁREA DE INTERVENÇÃO: EXTERNO: 654,25m² INTERNO: 77,25m²	ARQUIVO:
ARQUITETO DESENHISTA: RENATO BARBOSA	CAU: A68075-4	ASS:	