




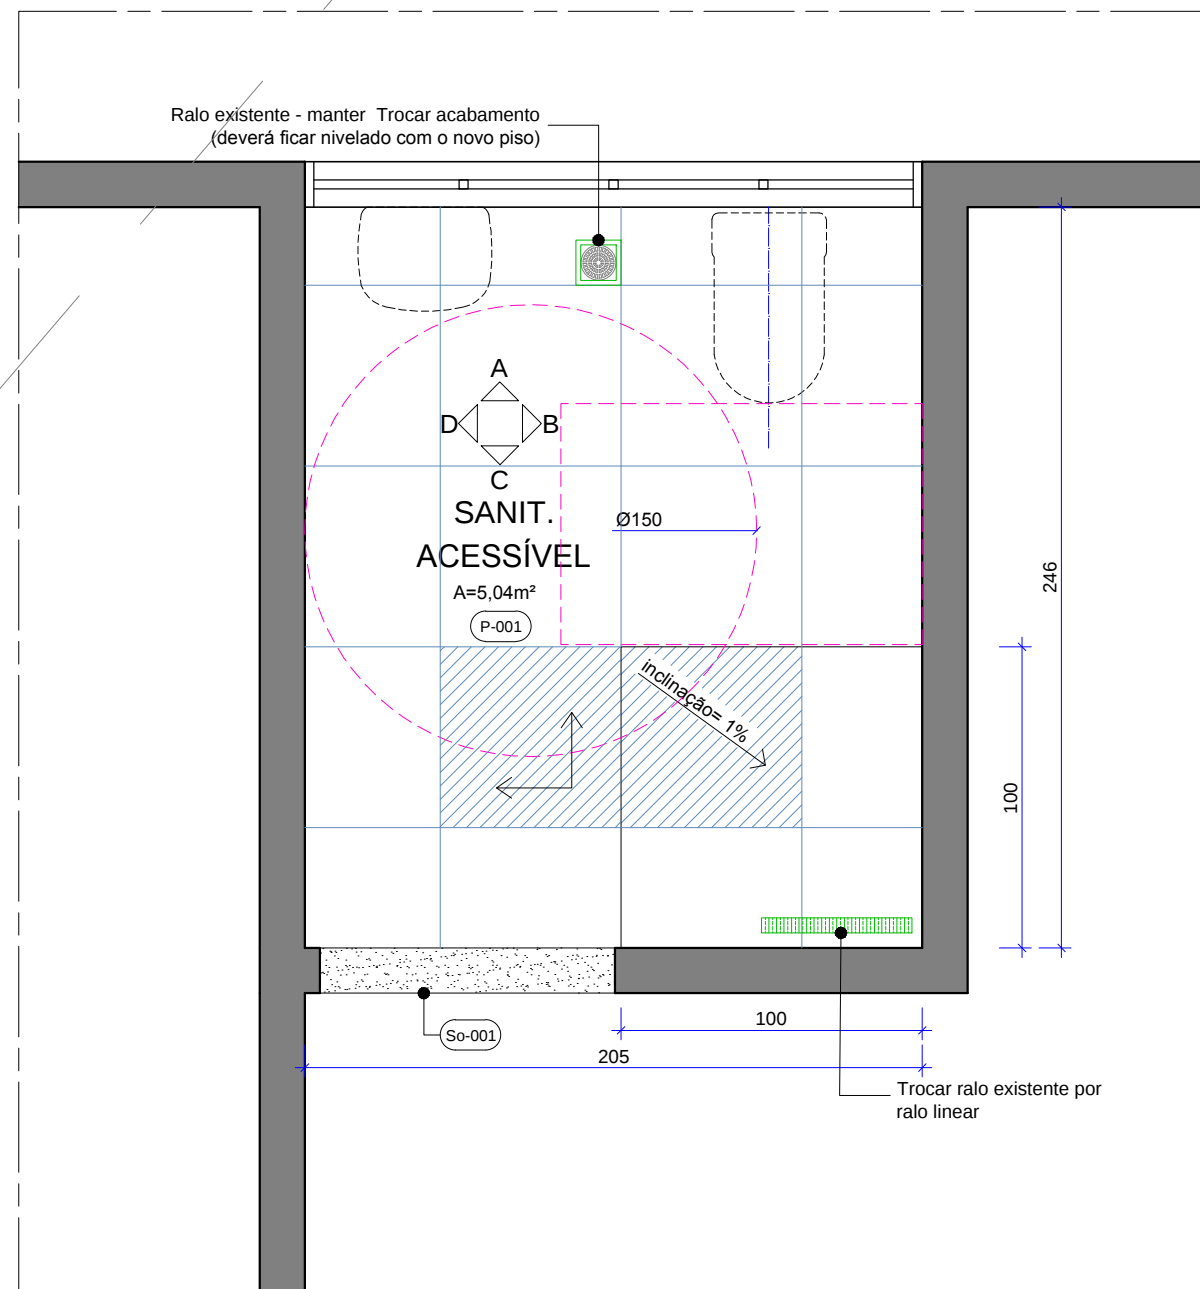


16 SANIT. ACESSÍVEL ACADEMIA - PAGINAÇÃO DE PISO
P04 Esc.: 1/25

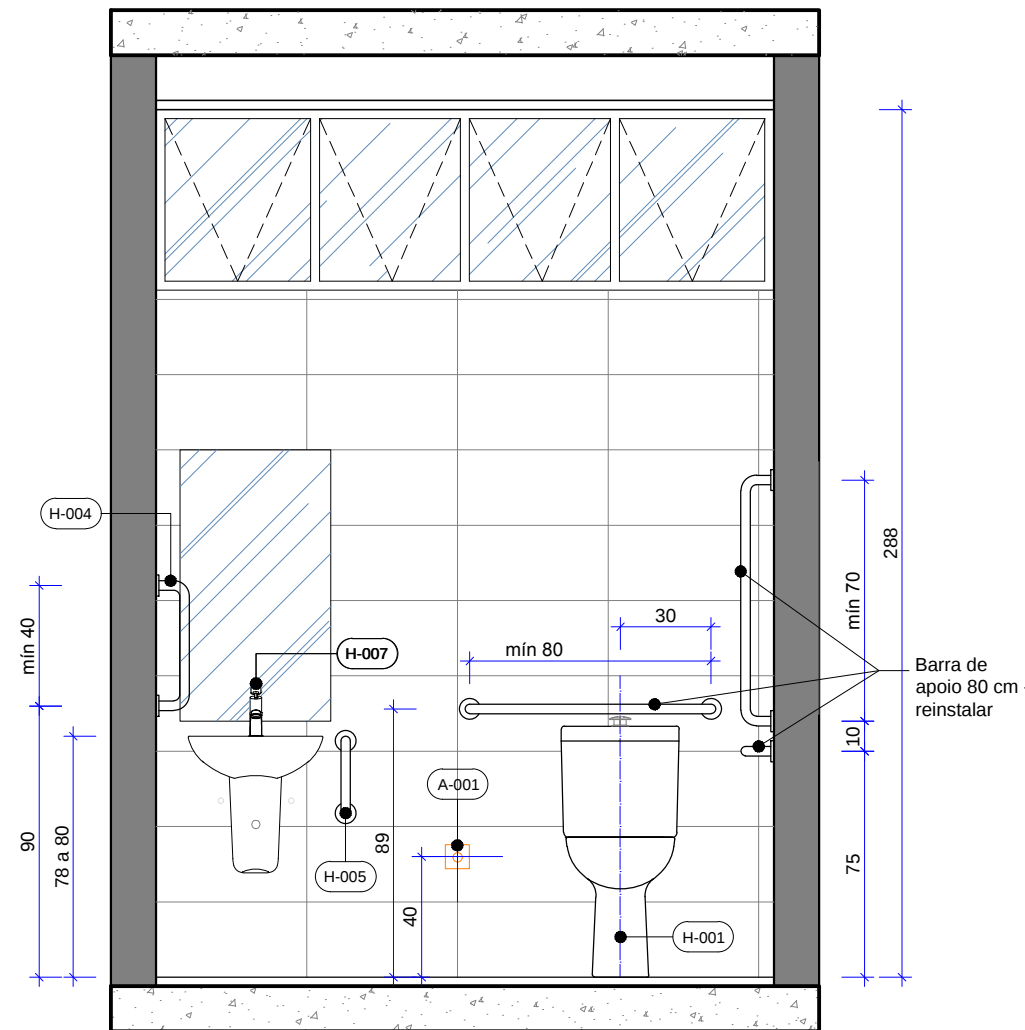


17 SANIT. ACESSÍVEL ACADEMIA - VISTA A
P04 Esc.: 1/25

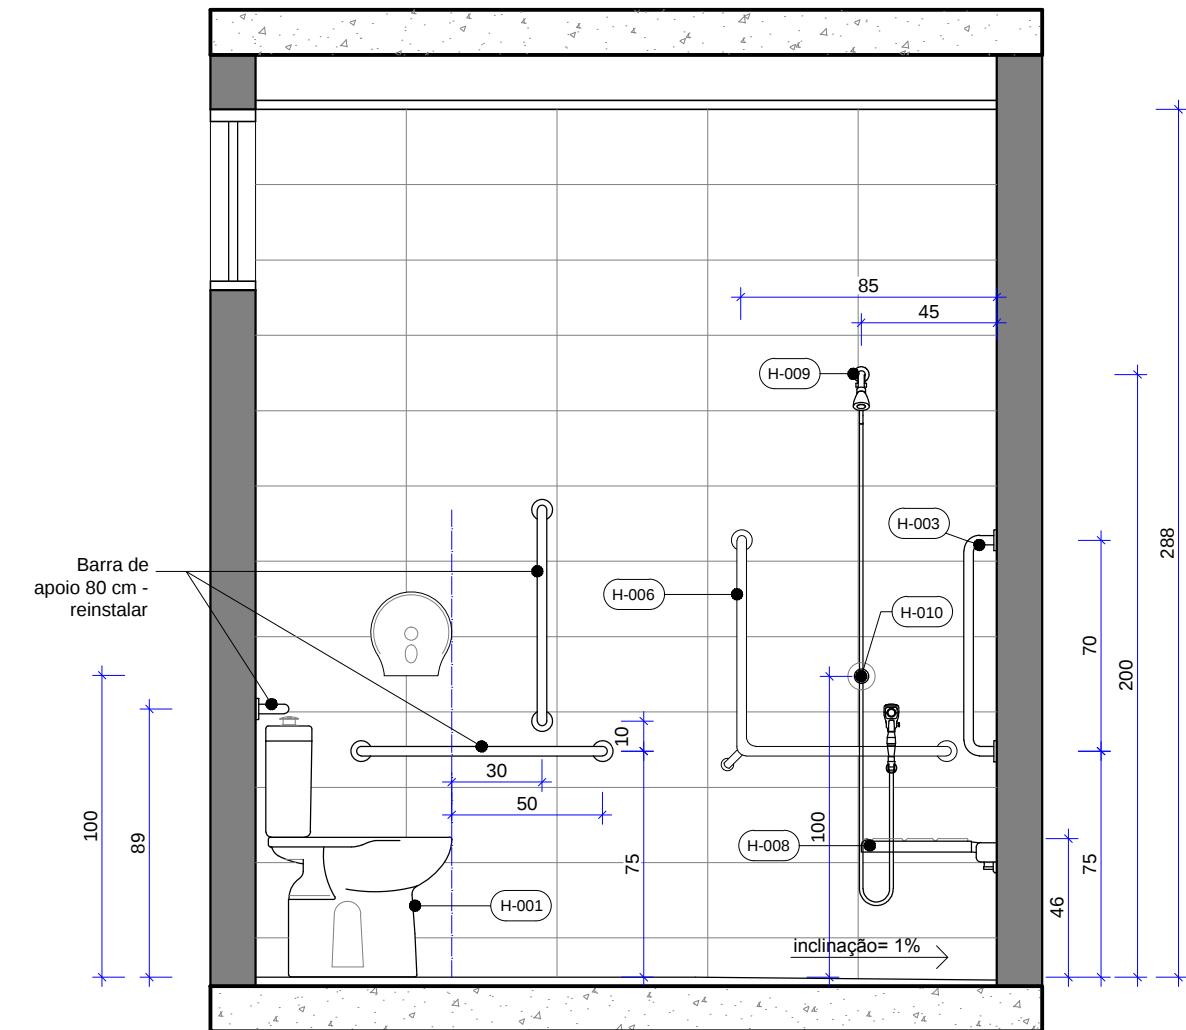


18 SANIT. ACESSÍVEL ACADEMIA - VISTA B
P04 Esc.: 1/25

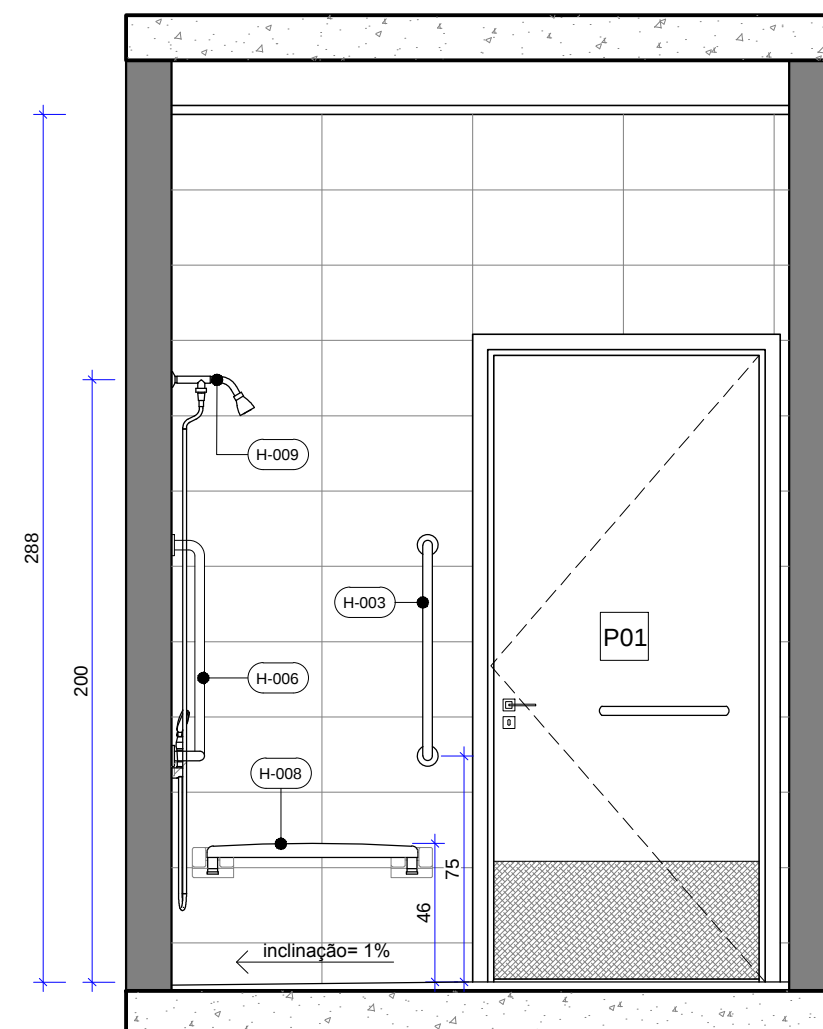

19 SANIT. ACESSÍVEL ACADEMIA - VISTA C
P04 Esc.: 1/25

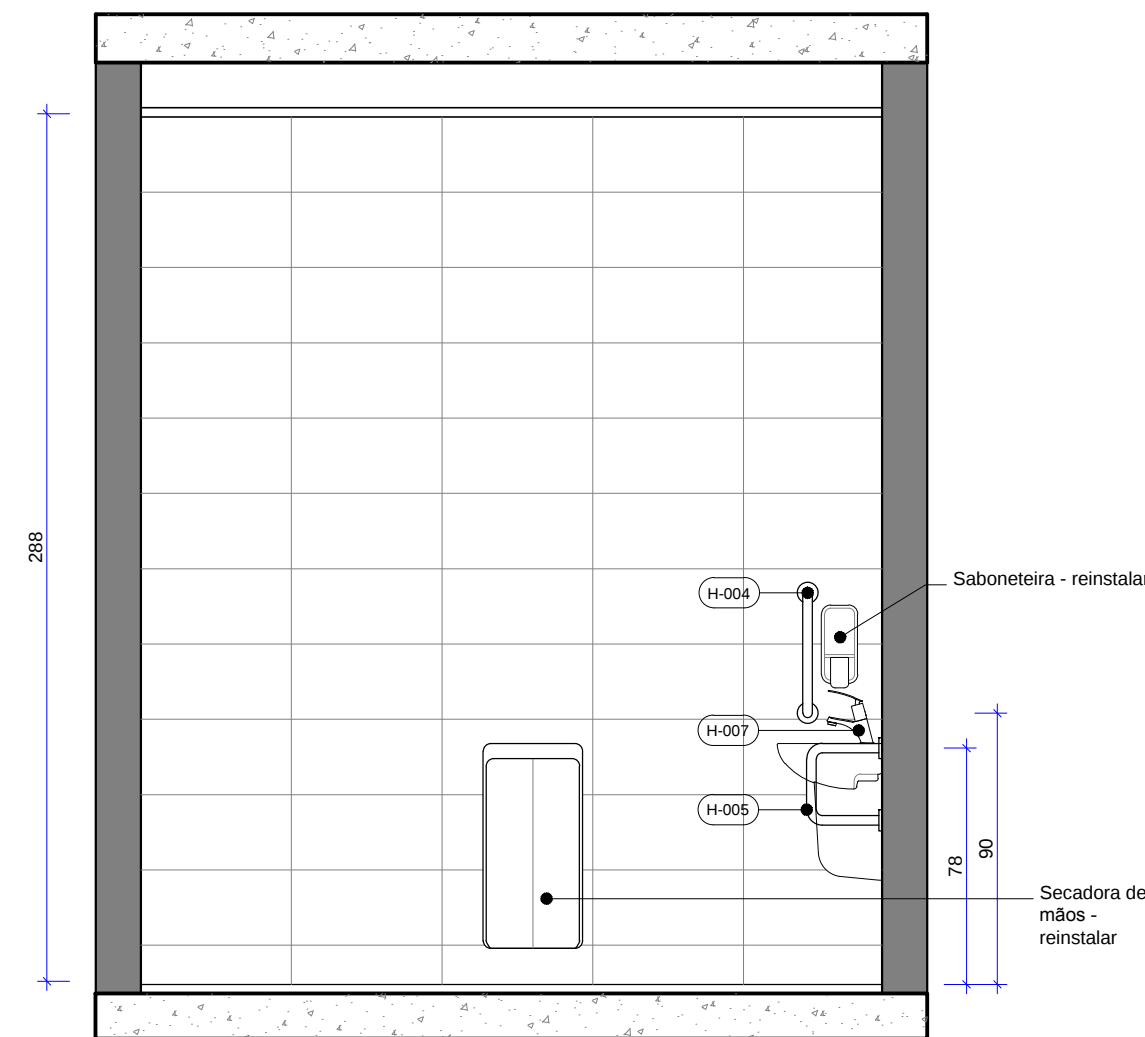

20 SANIT. ACES. ACADEMIA - VISTA D
P04 Esc.: 1/25

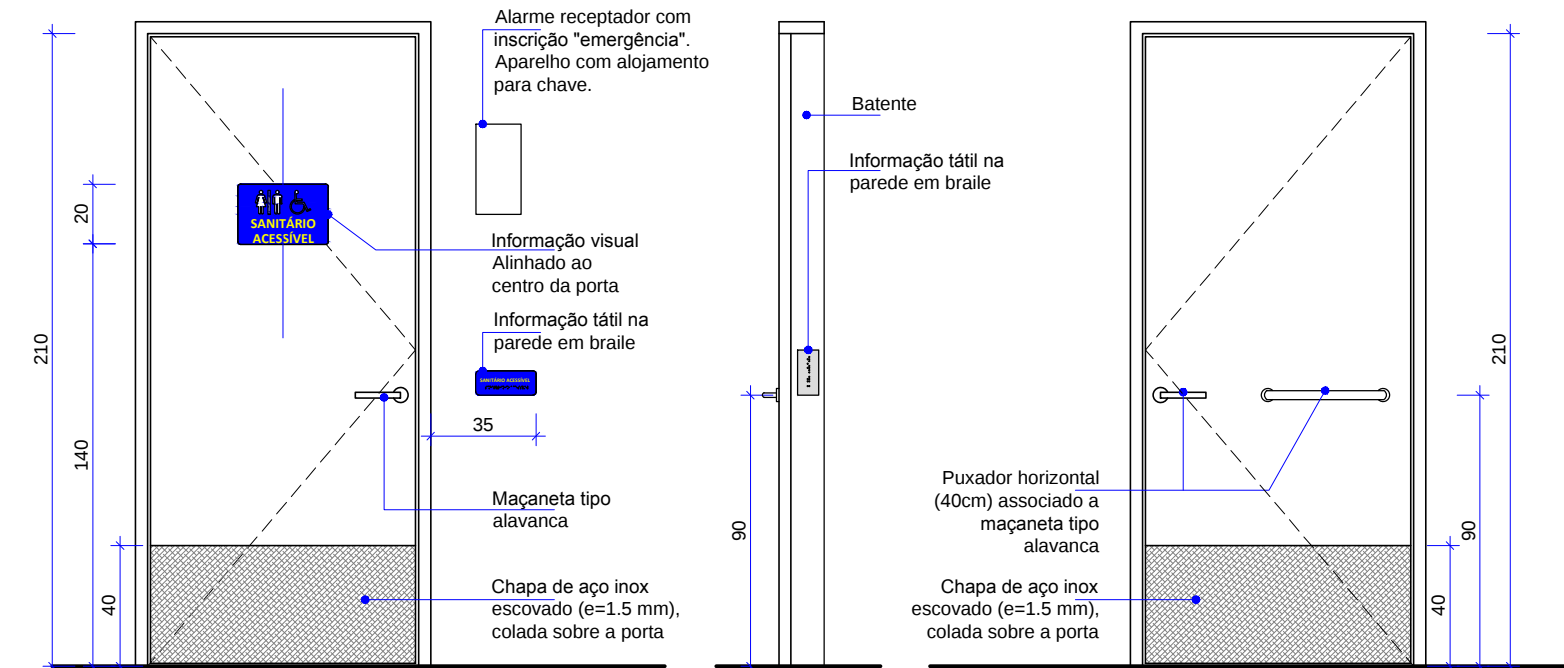

21 DETALHE PORTA ACESSÍVEL - P01
P04 Esc.: 1/25

			ETAPA 03	
	SESC 504 SUL			Prancha: 04/11
	Projeto: Termo de Ajustamento de Conduta			
	Conteúdo: Sanitário acessível Academia			
Data: Julho 2020		Desenho: Wivian Cruzeiro		Escala: Indicada