




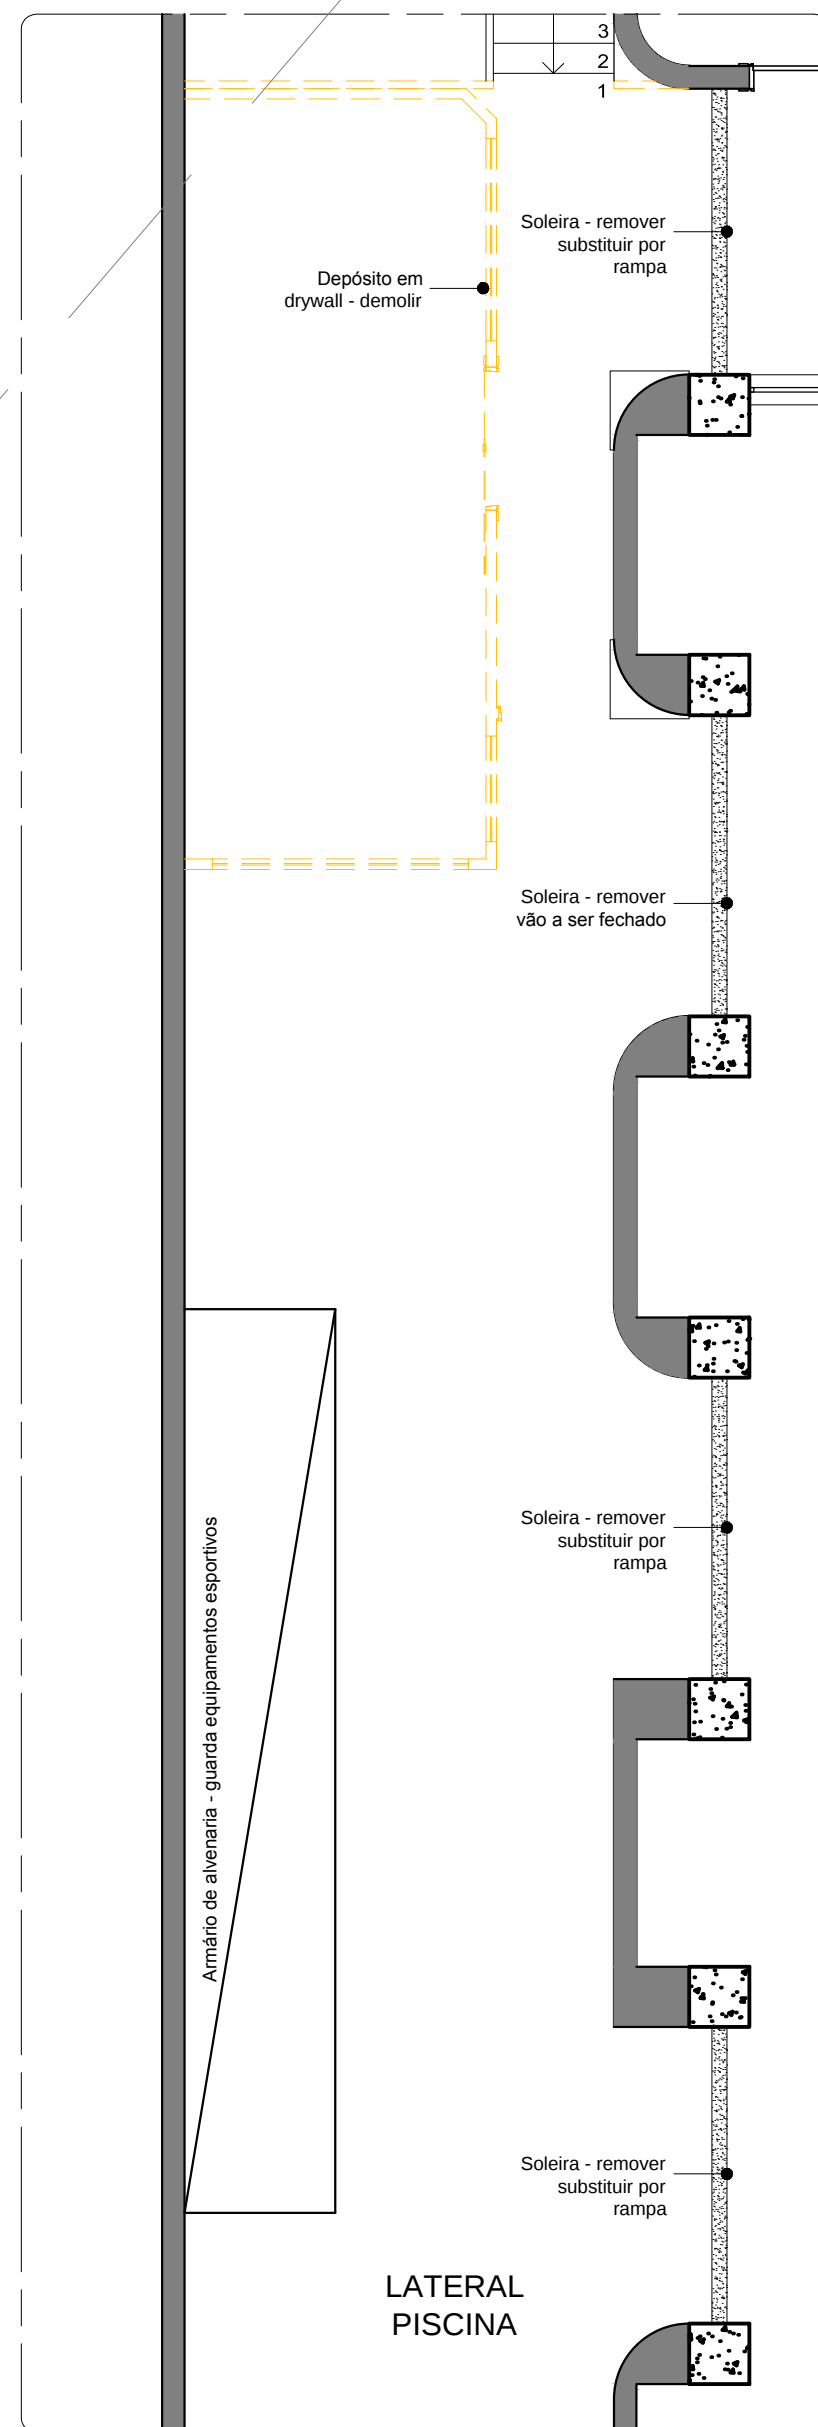


21
P05
DETALHE "C" - SITUAÇÃO ATUAL

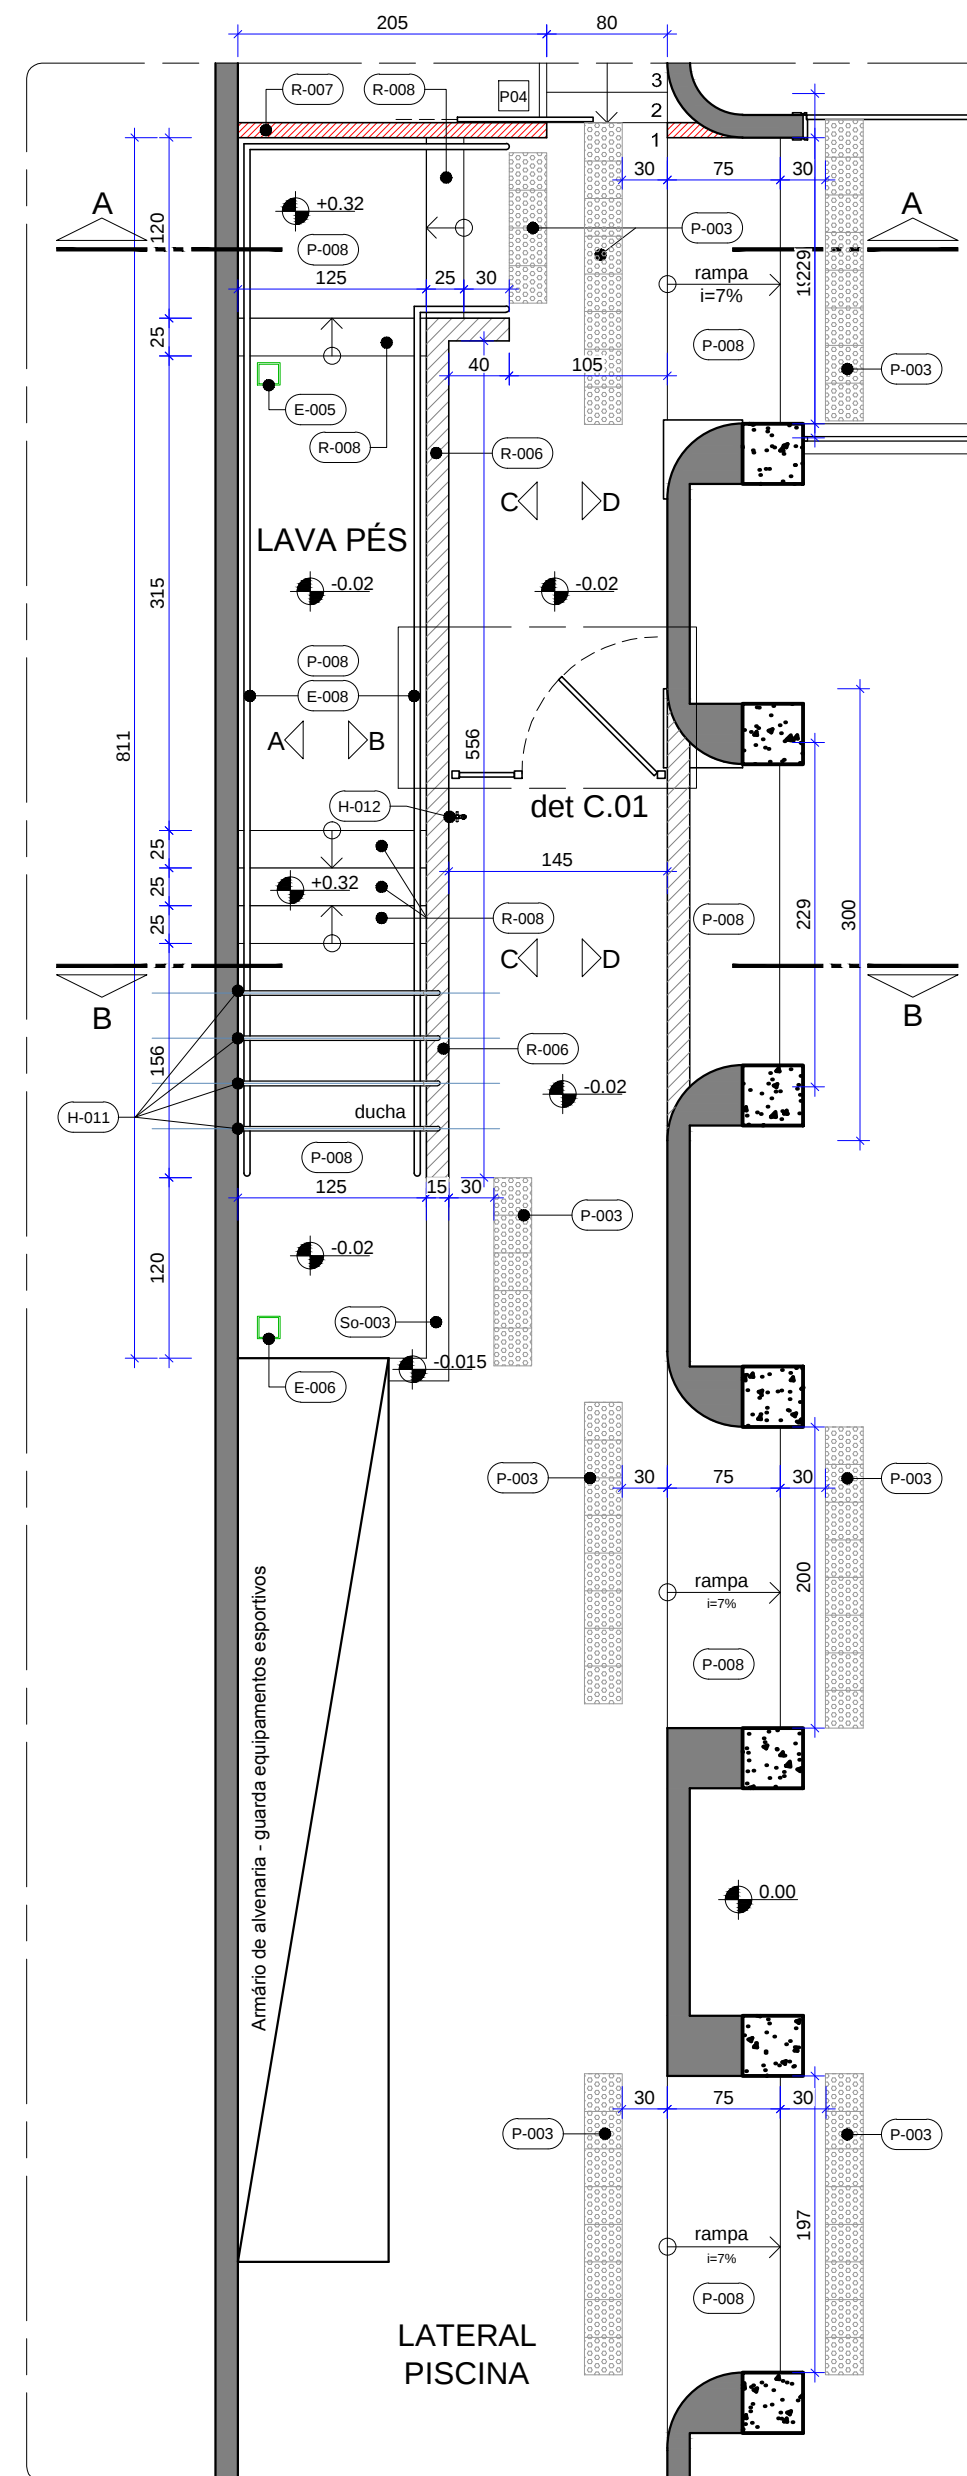


22
P05
DETALHE "C" - SITUAÇÃO FUTURA

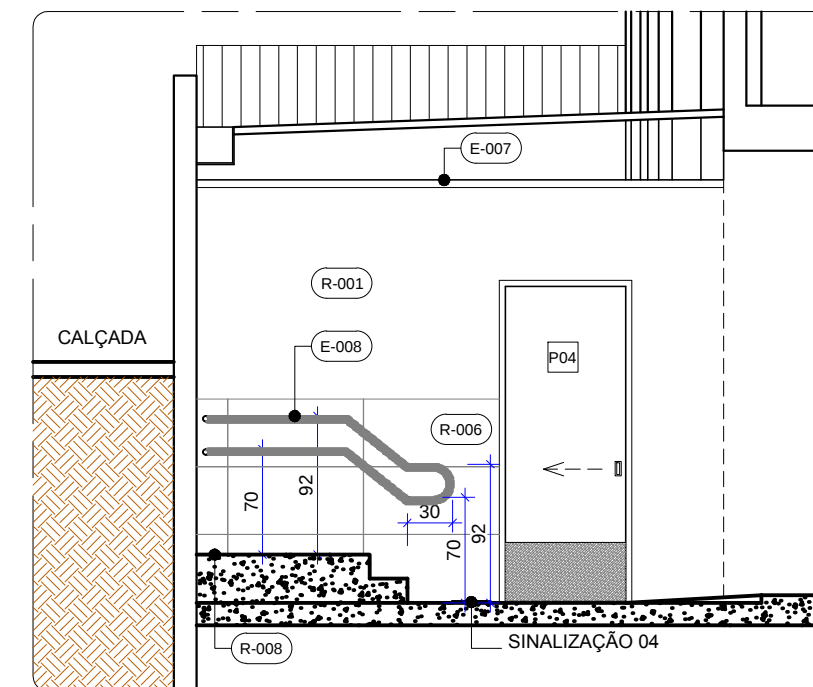


23
P05
DETALHE "C" - CORTE AA

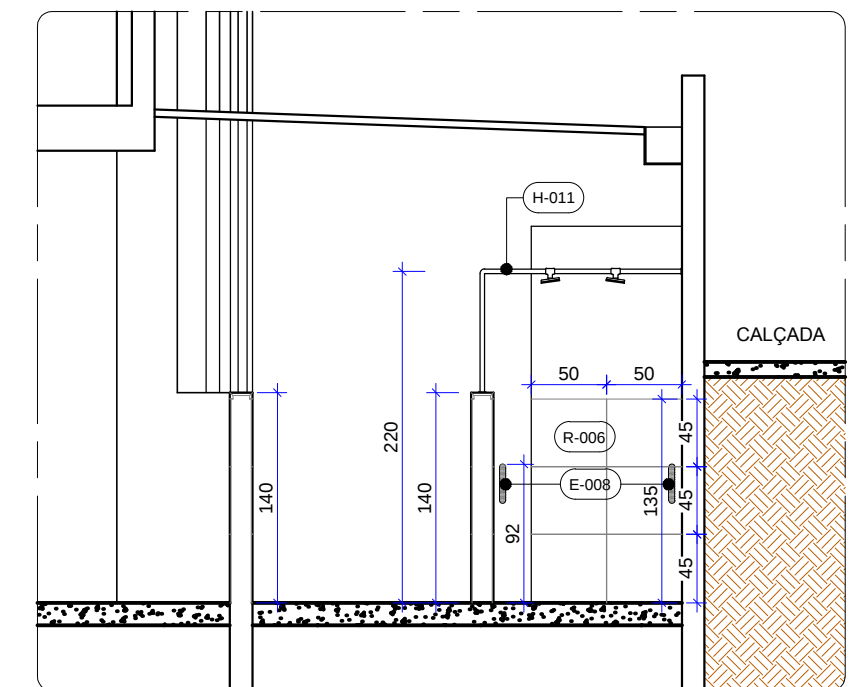

24
P05
DETALHE "C" - CORTE BB

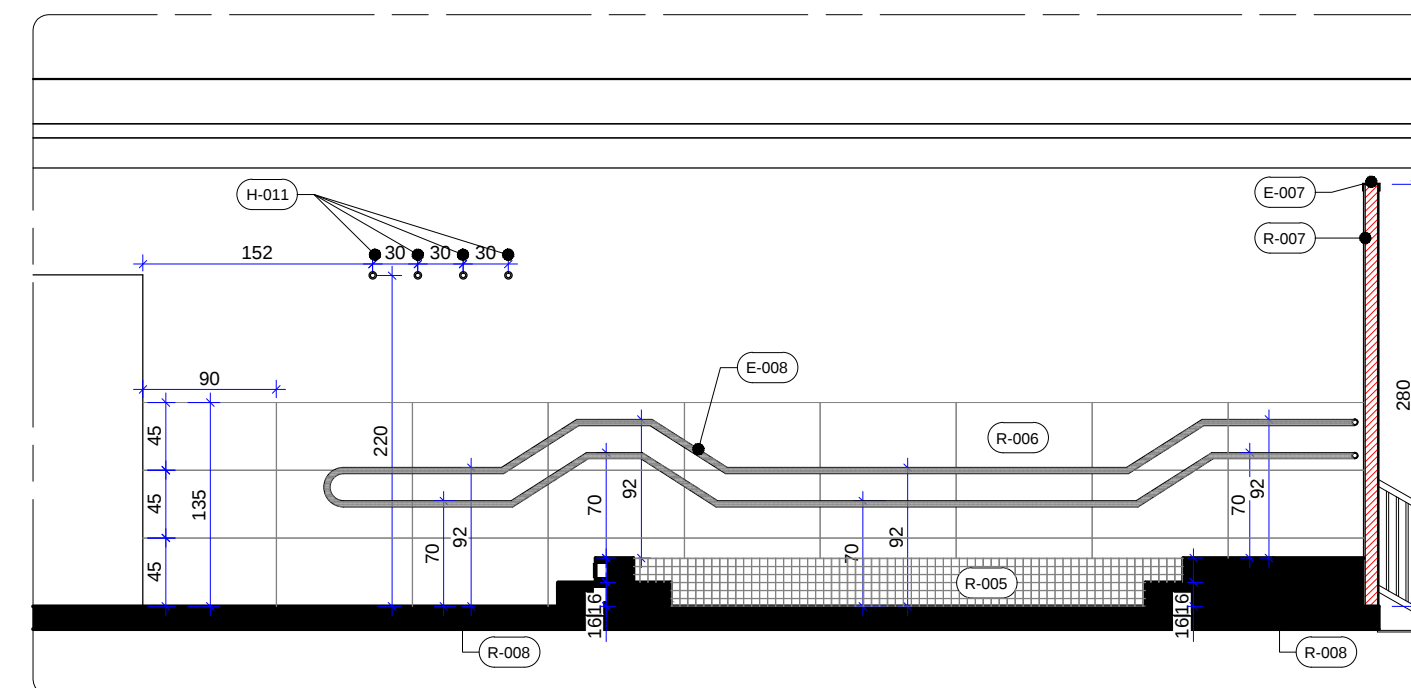

25
P05
DETALHE "C" - VISTA A

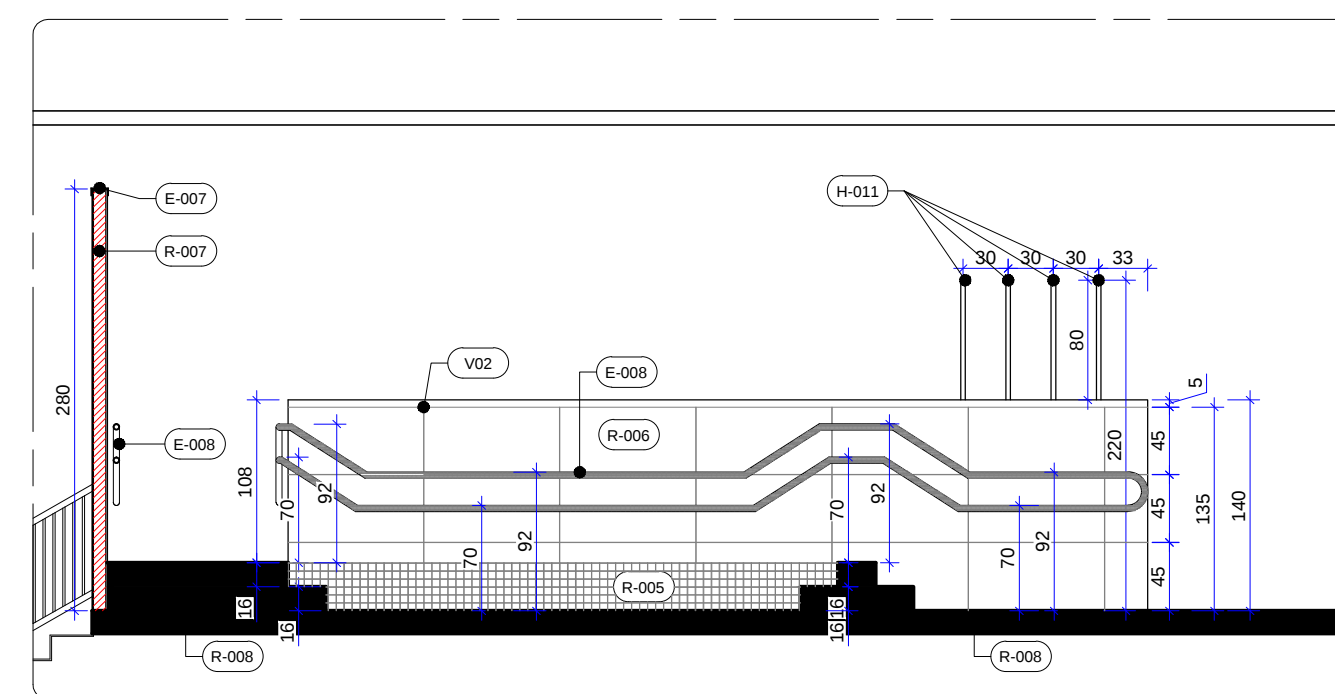

26
P05
DETALHE "C" - VISTA B

			ETAPA 04	
SESC 504 SUL			Prancha:	
Projeto: Termo de Ajustamento de Conduta			05/11	
Conteúdo: Detalhe "C"			Escala: Indicada	
Data: Julho 2020		Desenho: Ewaldo Camilo		Escala: Indicada