




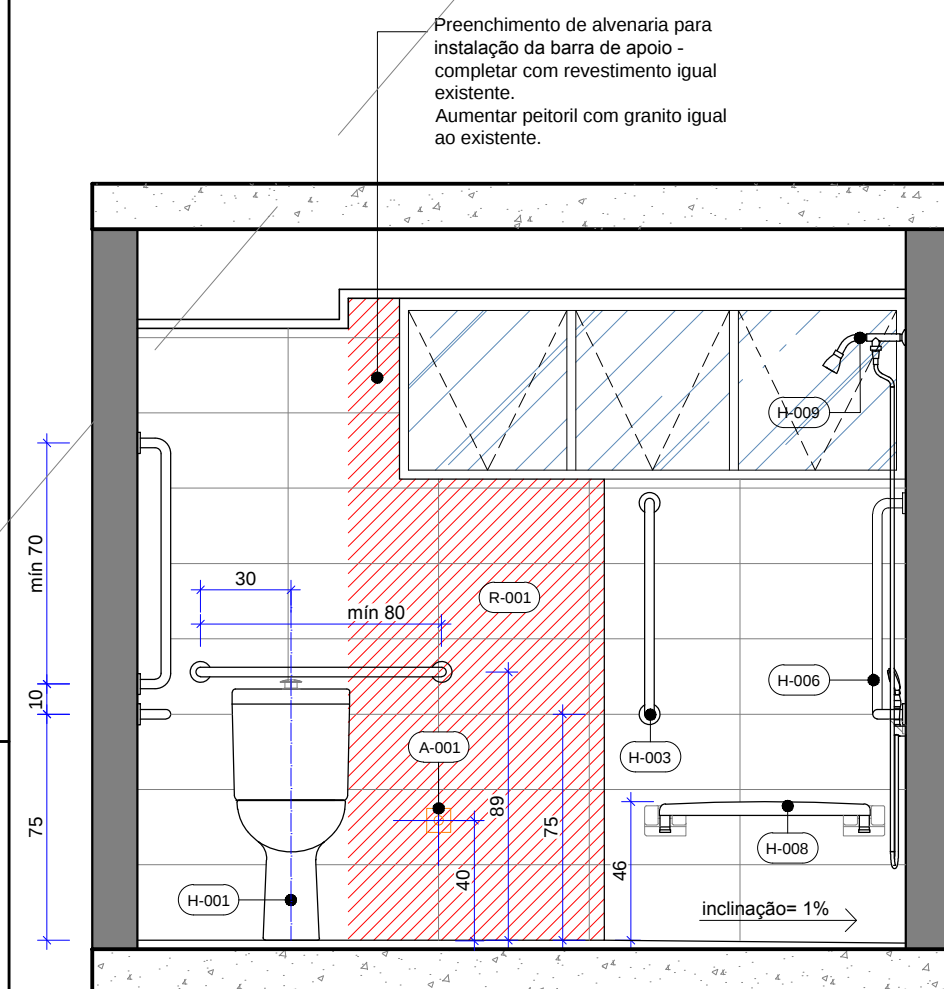


48 SANIT. ACES. 1º SUBSOLO - VISTA A
P10 Esc.: 1/25

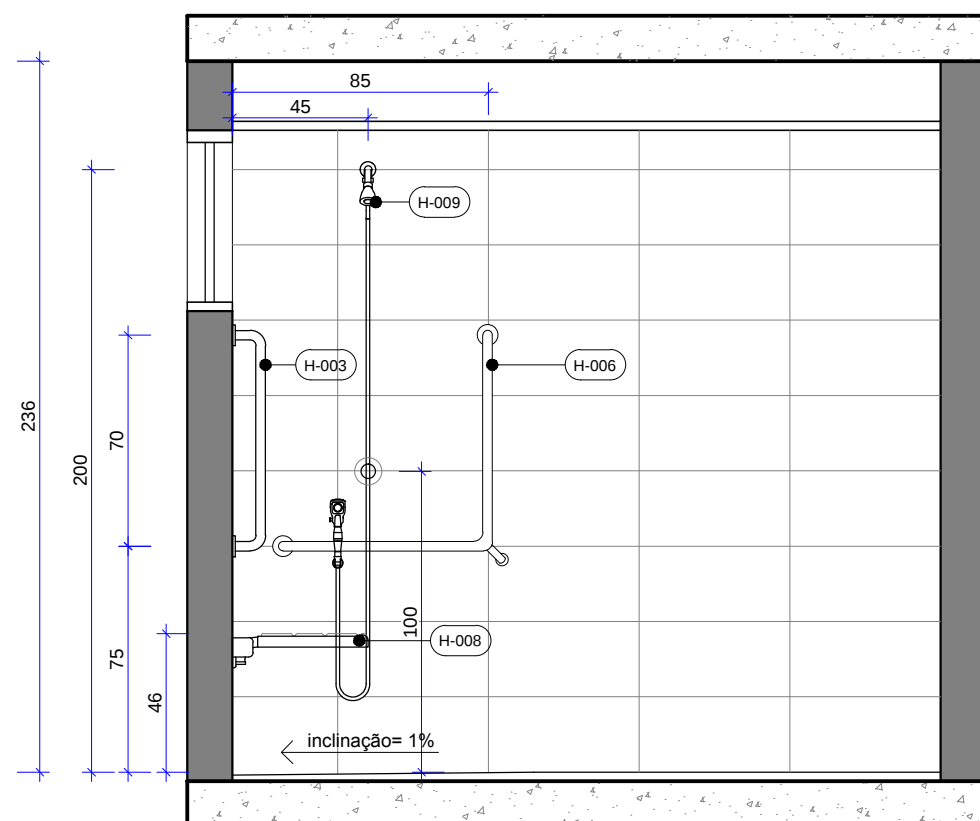


49 SANIT. ACES. 1º SUBSOLO - VISTA B
P10 Esc.: 1/25

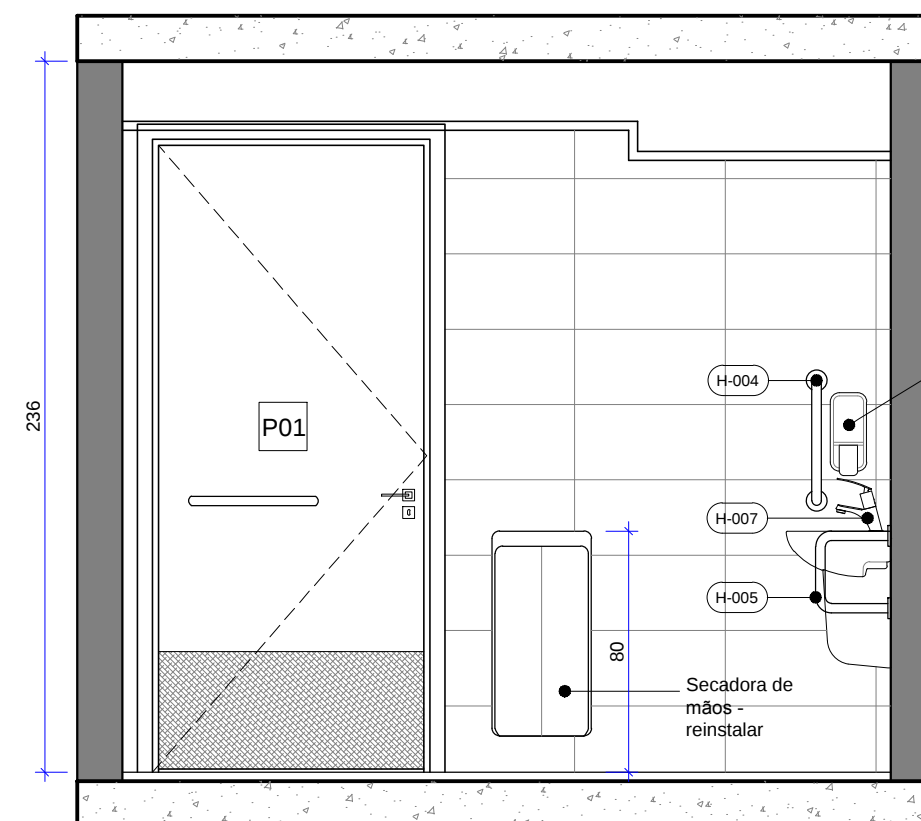


50 SANIT. ACES. 1º SUBSOLO - VISTA C
P10 Esc.: 1/25

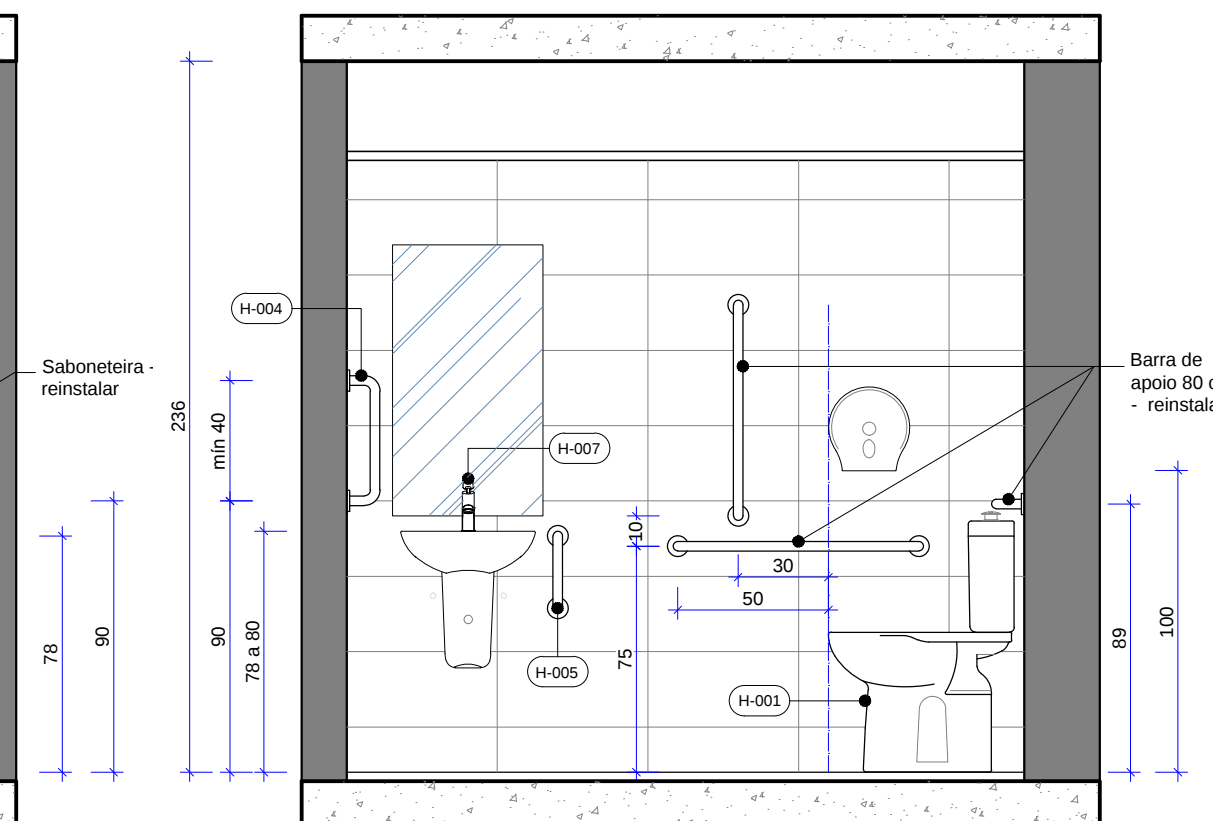


51 SANIT. ACES. 1º SUBSOLO - VISTA D
P10 Esc.: 1/25

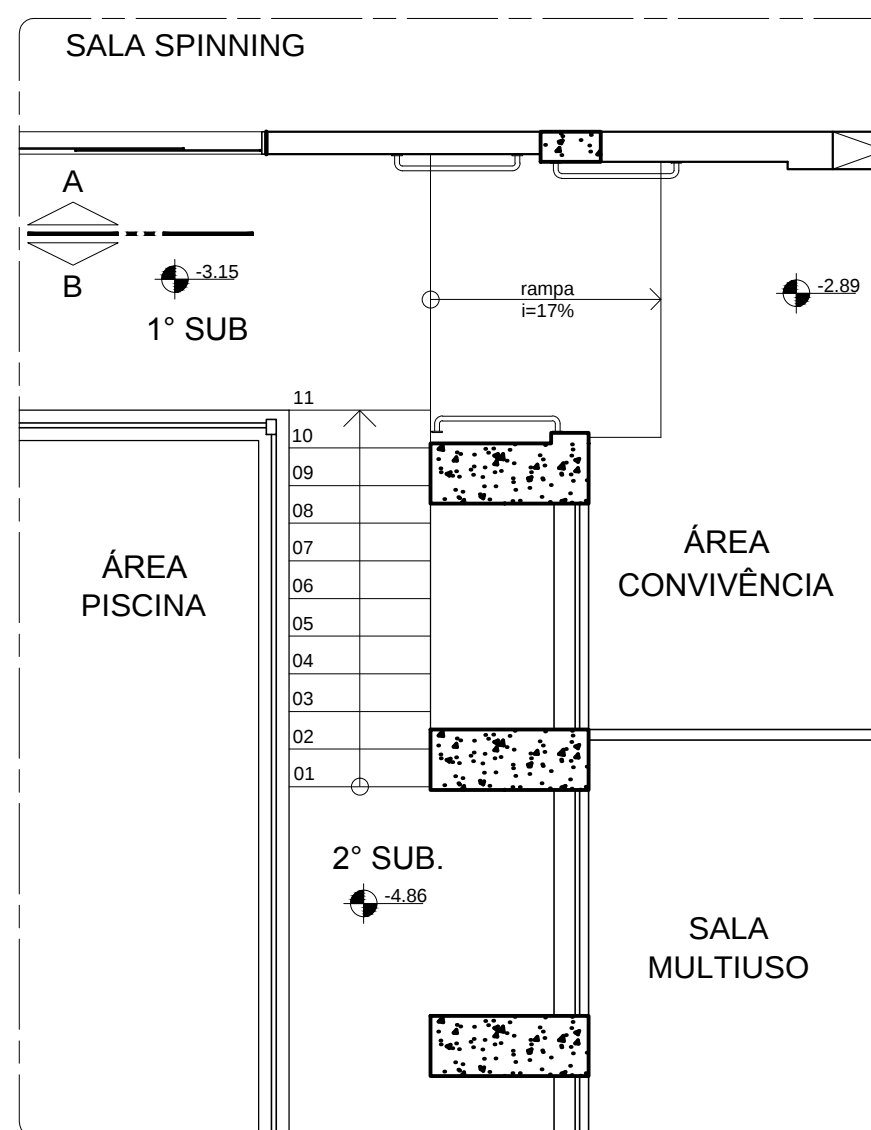


52 DETALHE "G" - SITUAÇÃO ATUAL
P10 Esc.: 1/50

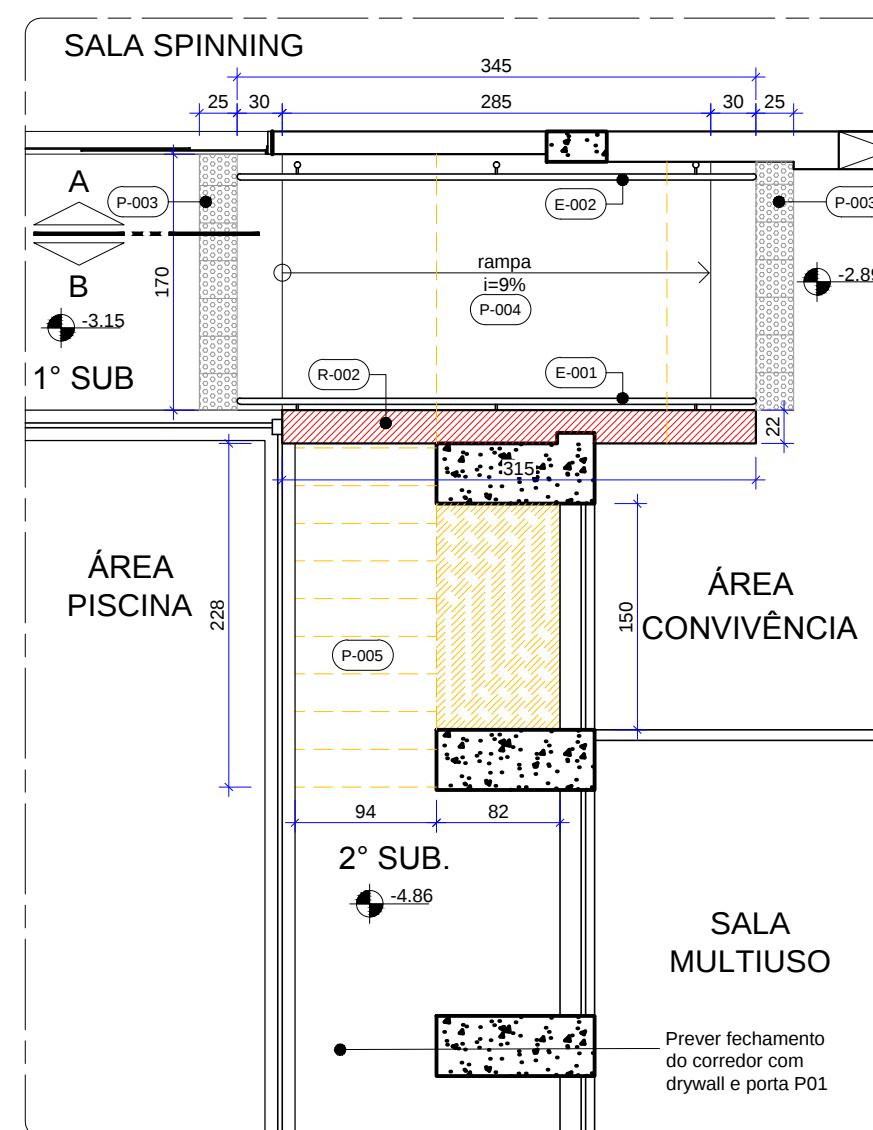


53 DETALHE "G" - SITUAÇÃO FUTURA
P10 Esc.: 1/50

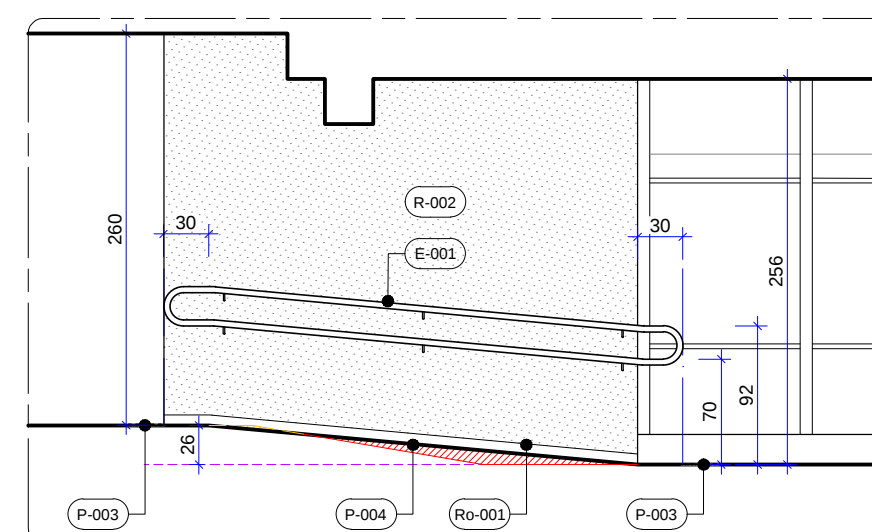

54 DETALHE "G" - CORTE AA
P10 Esc.: 1/50

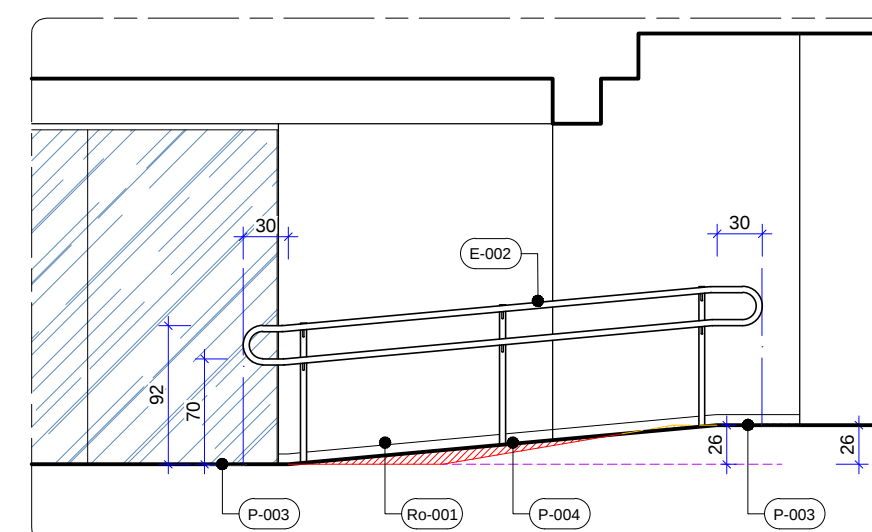

55 DETALHE "G" - CORTE BB
P10 Esc.: 1/50

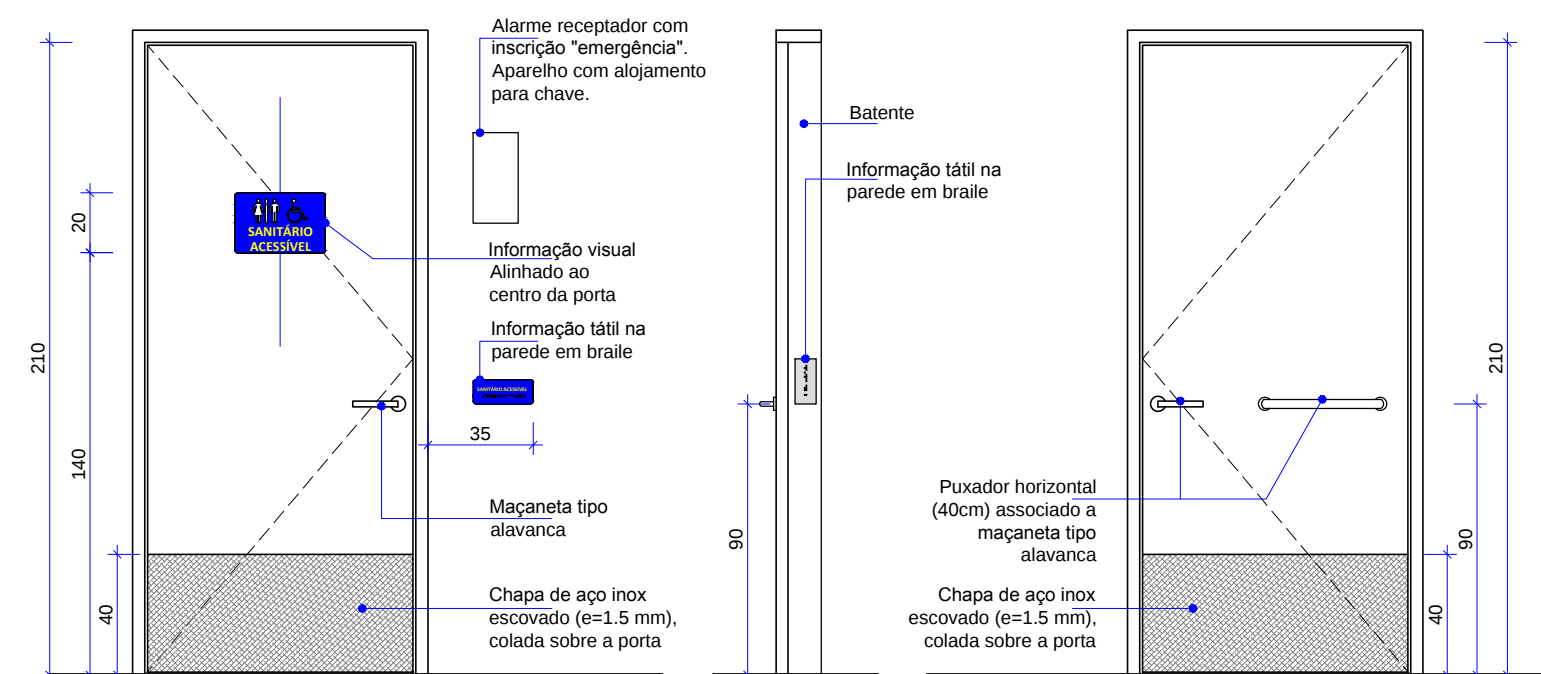

56 DETALHE PORTA ACESSÍVEL - P01
P10 Esc.: 1/25

ETAPA 05		
	SESC 504 SUL	
	Projeto:	Termo de Ajustamento de Conduta
	Conteúdo:	Sanitário Acessível 1º Subsolo Detalhe "G"
Data:	Julho 2020	Desenho: Wivian Cruzeiro
Escala:	Indicada	
		Prancha:
		10/11