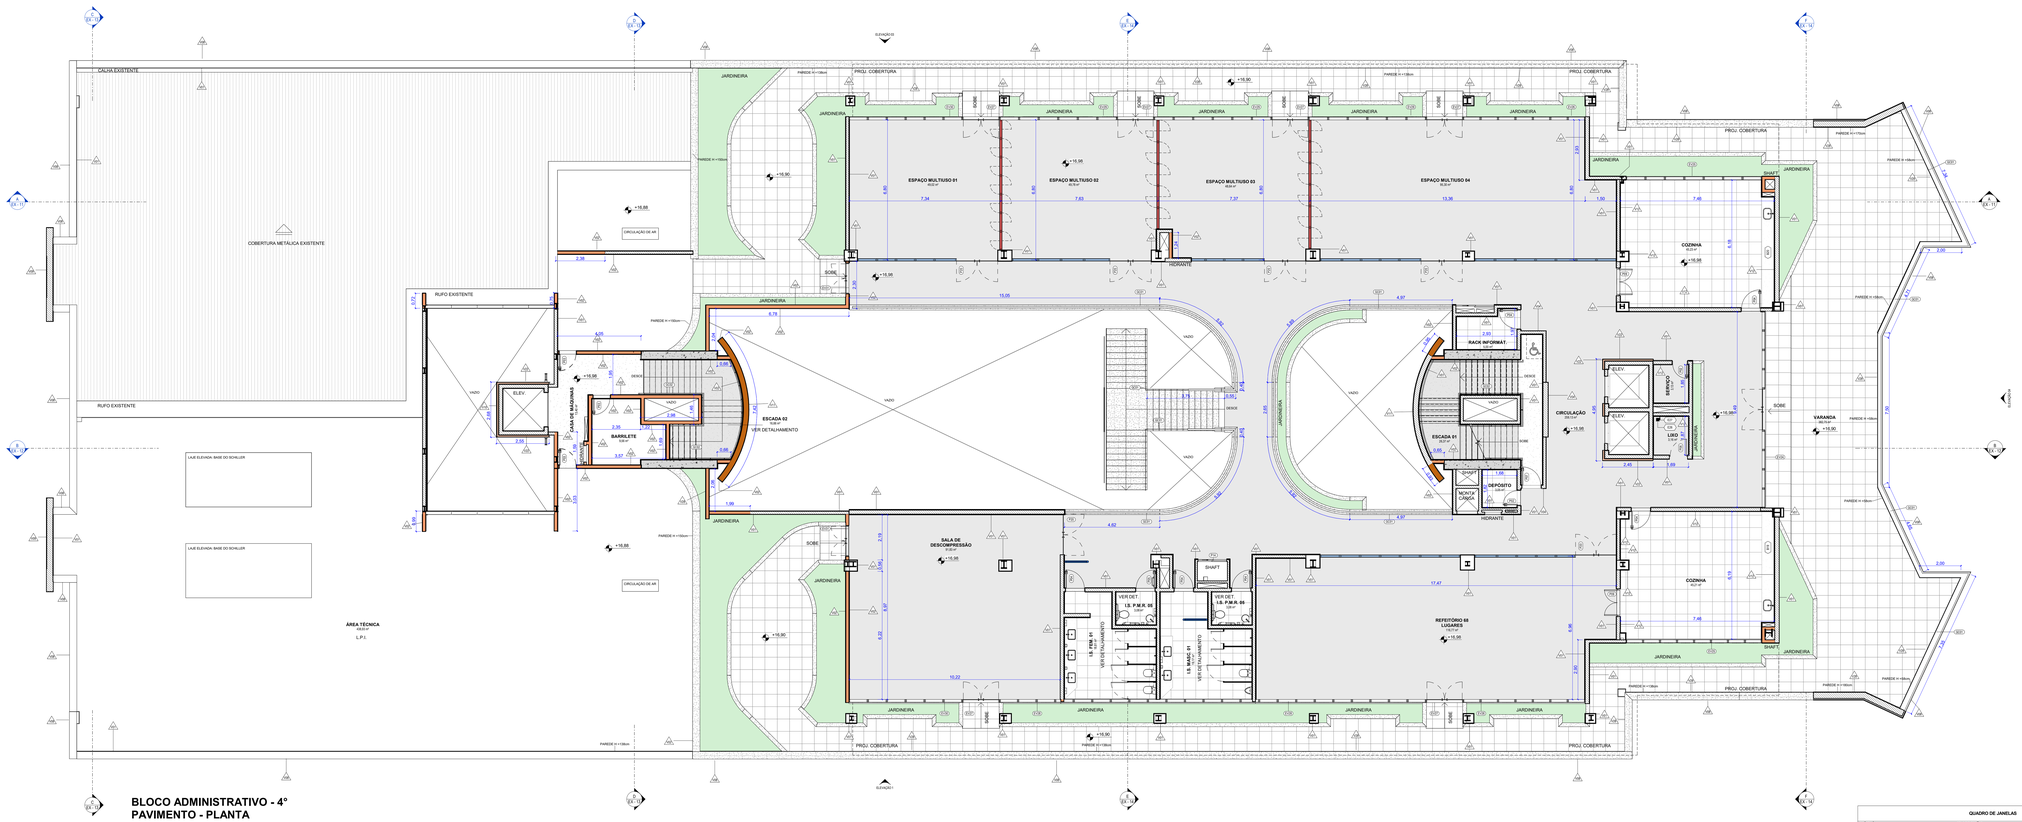
ESPAÇO MULTIUSO 01
ESPAÇO MULTIUSO 02
ESPAÇO MULTIUSO 03
ESPAÇO MULTIUSO 04
COZINHA
COZINHA
VARANDA
CIRCULAÇÃO
LIXO
BANCADA
ESCADA 01
ESCADA 02
VER DETALHAMENTO
RACK INFORMÁT.
DEPÓSITO
SHAFT
MONTA CARGA
BARILETE
ELEV.
CASA DE MÁQUINAS
SALA DE DESCOMPRESSÃO
REFEITÓRIO 68 LUGARES
ÁREA TÉCNICA
L.P.I.
JARDINEIRA
PROJ. COBERTURA
COBERTURA METÁLICA EXISTENTE
RUFO EXISTENTE
CALHA EXISTENTE
CIRCULAÇÃO DE AR
LAJE ELEVADA BASE DO SCHILLER
HIDRANTE
VAZIO
SOBE
DESCE
PAREDE H=150cm
