


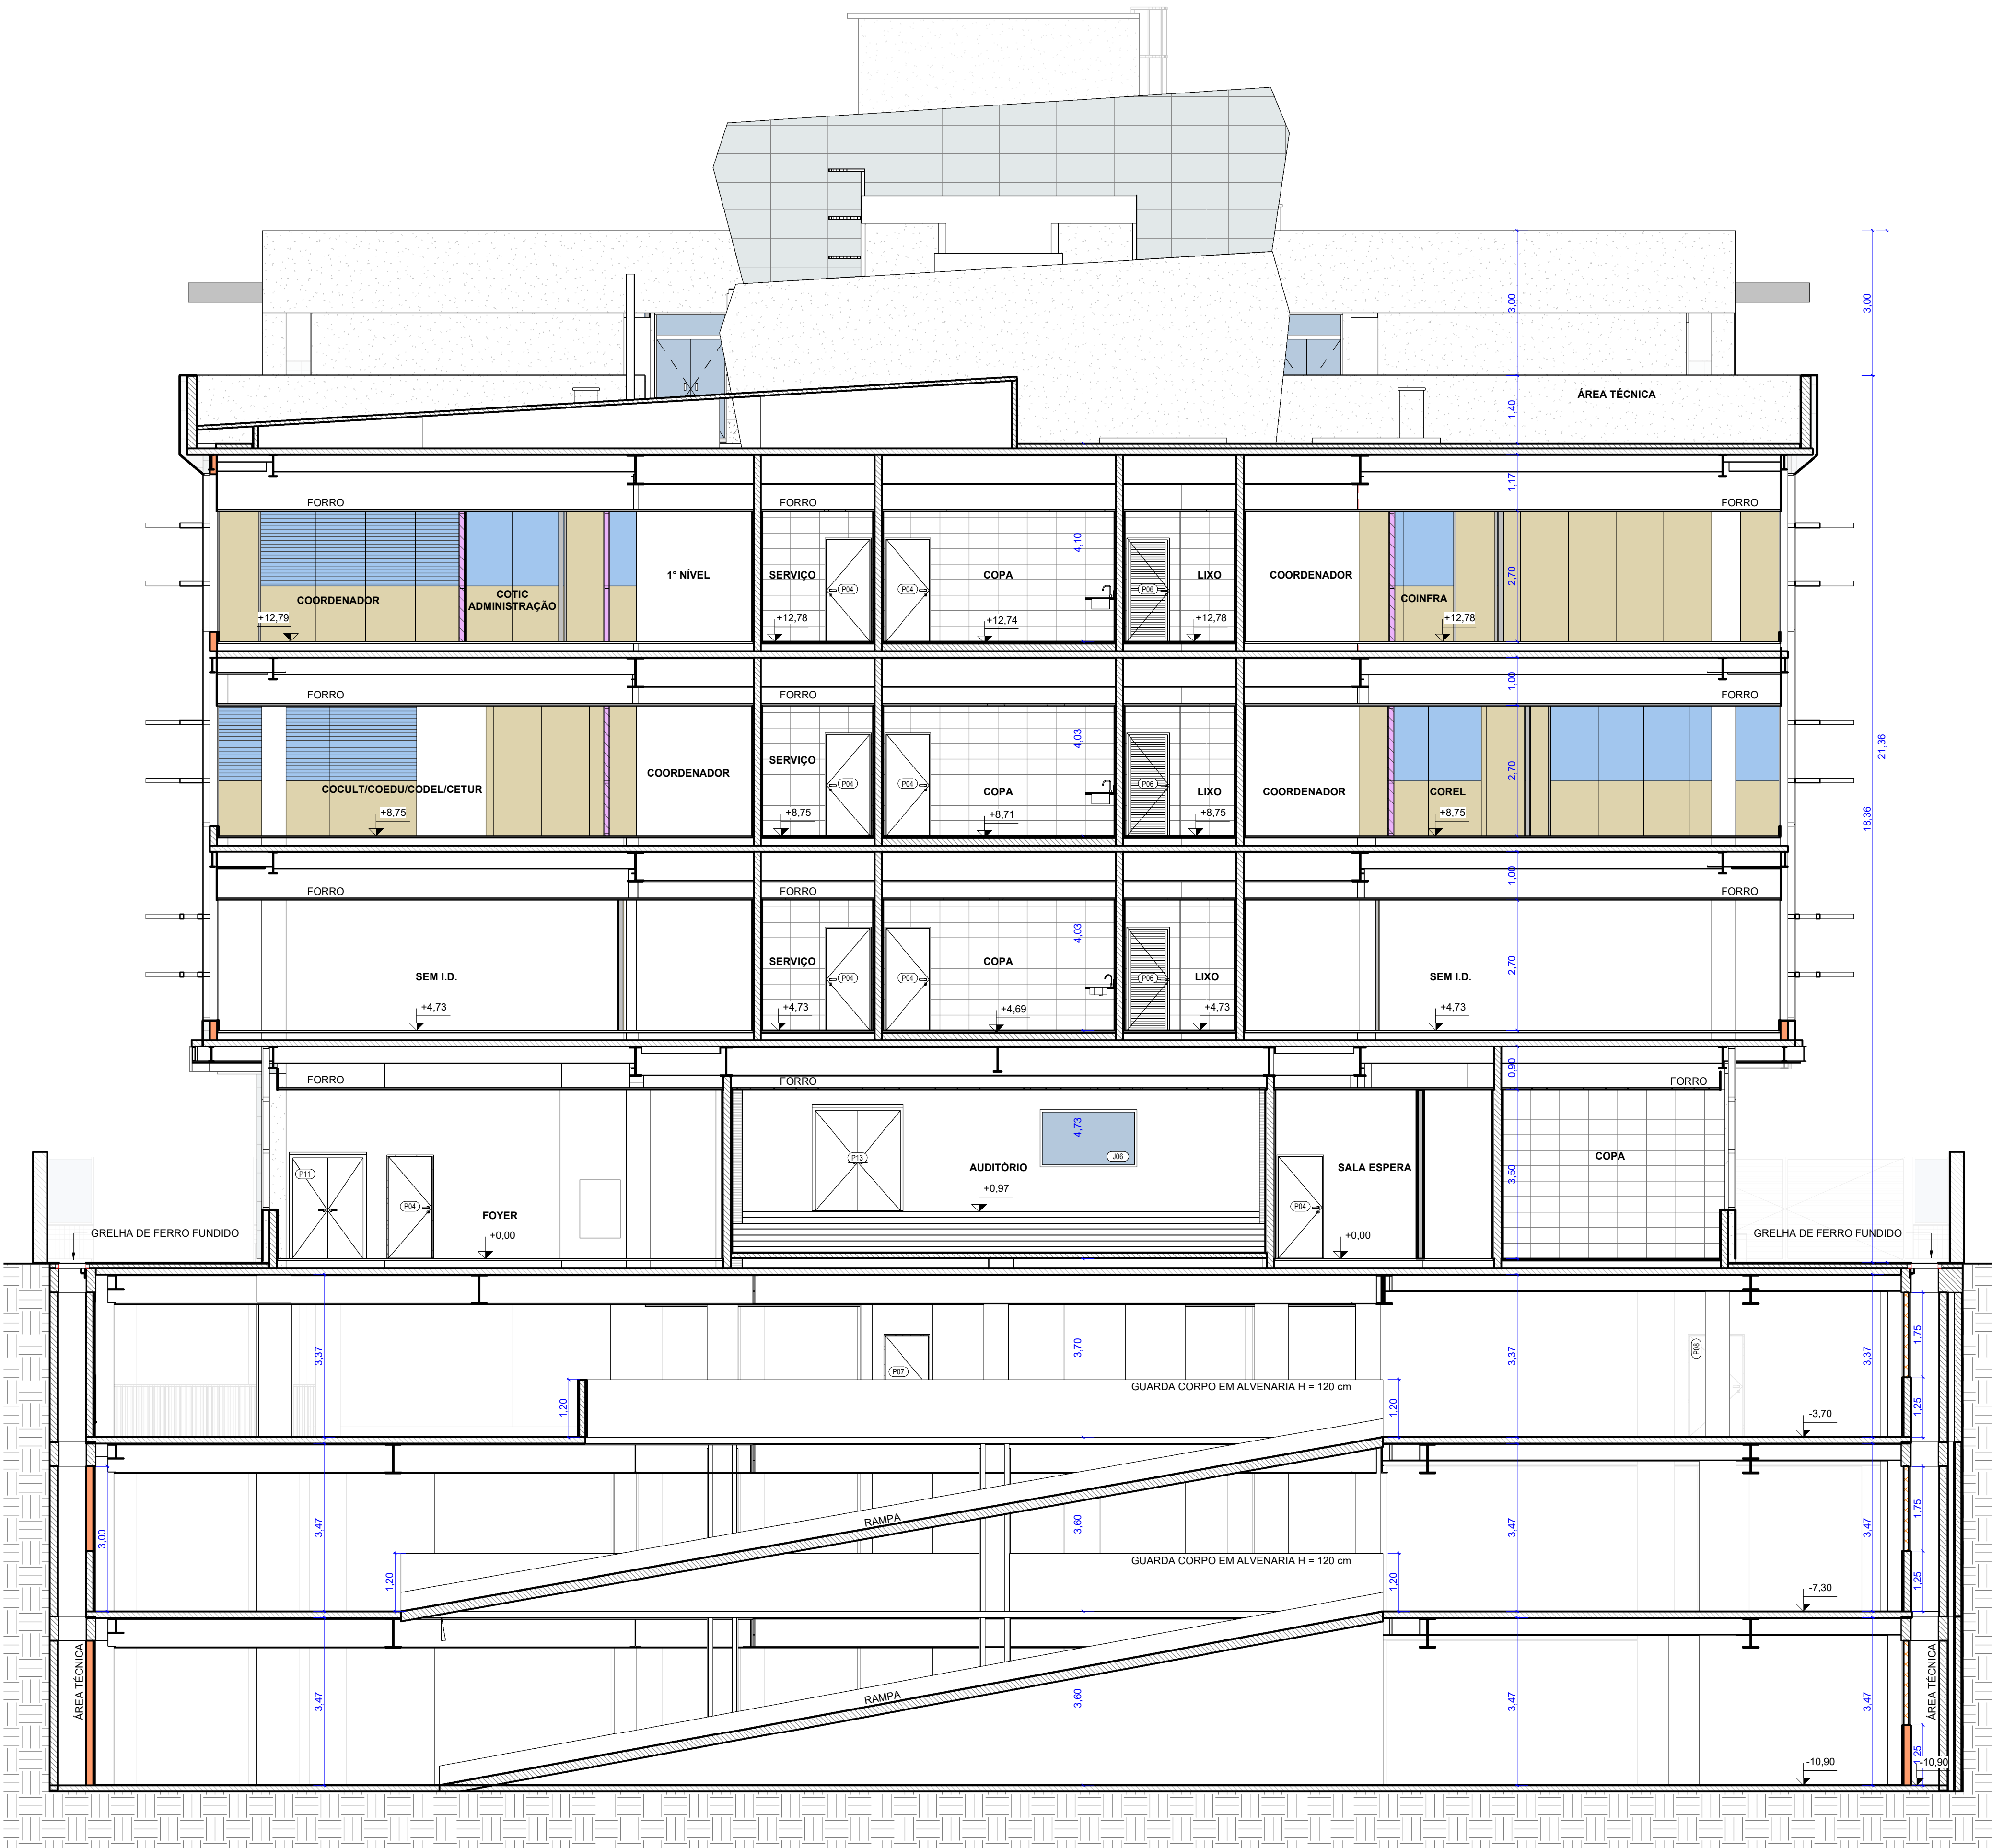

BLOCO ADMINISTRATIVO - CORTE CC
1 : 75


LEGENDA DE VEDAÇÕES:	
	VEDAÇÃO A SER DEMOLIDA
	VEDAÇÃO EXISTENTE
	D03 - PAREDE DE CONCRETO
	D04 - COBOGÔ EM CONCRETO COM NATURAL
	D05 - ALVENARIA DE TUDOLO CERÂMICO: ESPESSURA = 10CM
	D06 - ALVENARIA DE TUDOLO CERÂMICO: ESPESSURA = 10CM
	D07 - ALVENARIA DE TUDOLO CERÂMICO: ESPESSURA = 15CM
	D08 - VEDAÇÃO EM DRYWALL
	D09 - VEDAÇÃO EM DRYWALL COM TRATAMENTO ACÚSTICO
	D10
	D11
	D12
	D13
	D14
	D16
	D17

NOTAS:
- EM CASO DE CONFLITO ENTRE COTAS E NÍVEIS, PREVALECE O DESENHO DE MENOR ESCALA.
- EM CASO DE CONFLITO ENTRE PROJETO E OBRA EXECUTADA, PREVALECE A OBRA EXECUTADA.
- OS QUANTITATIVOS APRESENTADOS NAS TABELAS DE QUANTIDADES SE REFEREM SOMENTE AOS ITENS A SEREM EXECUTADOS.
- OS QUANTITATIVOS APRESENTADOS NAS TABELAS DE QUANTIDADES NÃO LEVAM EM CONTA O INVENTÁRIO DE ITENS EXISTENTES.
- EM ELEMENTOS PARCIALMENTE EXECUTADOS, SUAS REFERÊNCIAS (COMO VÁZIOS, DIMENSÕES, EIXOS, MOLOS DE INSTALAÇÃO, ETC.) PREVALECEM SOBRE O PROJETO, DEVENDO OS ELEMENTOS A SEREM EXECUTADOS DAREM CONTINUIDADE AOS ELEMENTOS EXISTENTES.
- SEMPRE SEGUIR A INDICAÇÃO DOS MANEIRAS E DO FABRICANTE, NA EXECUÇÃO E INSTALAÇÃO DOS ITENS.
- AS DIVISÓRIAS, PAREDES EM DRYWALL E PAREDES EM ALVENARIA, QUANDO PERPENDICULARES À FACHADA, DEVEM CONCORRER COM OS MONTANTES DA ESQUADRIA EXECUTADA, NO ENCONTRO, DEVENDO SE PREVER O FECHAMENTO A SER DEFINIDO EM OBRA.
- A POSIÇÃO E DIMENSÃO DOS ITENS DE INSTALAÇÃO DA ESCADA ENCLAUSURADA, CONFERIR AS MEDIDAS E CONDIÇÕES DO LOCAL, EM ESPECIAL, A DISTÂNCIA PISO À PISO.
- OS ITENS DE ACESIBILIDADE DEVEM ESTAR EM DE ACORDO COM A NBR 9069 / 2020

QUADRO DE VENEZIANAS			
COD.	DESCRIÇÃO	ALTURA	COMP.
V001	JANELA VENEZIANA VENTILADA EM ALUMÍNIO, PINTURA EM TINTA SUPERLAVÁVEL, FOCO: COR BRANCA, APLICAÇÃO SOBRE METAL, REF. SHERWIN WILLIAMS METALATEX, SEM ACETINADA, COR BRANCO SERENO	60,0 cm	373,0 cm
V002	JANELA VENEZIANA VENTILADA EM ALUMÍNIO, PINTURA EM TINTA SUPERLAVÁVEL, FOCO: COR BRANCA, APLICAÇÃO SOBRE METAL, REF. SHERWIN WILLIAMS METALATEX, SEM ACETINADA, COR BRANCO SERENO	60,0 cm	367,0 cm
V003	JANELA VENEZIANA VENTILADA EM ALUMÍNIO, PINTURA EM TINTA SUPERLAVÁVEL, FOCO: COR BRANCA, APLICAÇÃO SOBRE METAL, REF. SHERWIN WILLIAMS METALATEX, SEM ACETINADA, COR BRANCO SERENO	60,0 cm	240,0 cm
V004	JANELA VENEZIANA VENTILADA EM ALUMÍNIO, PINTURA EM TINTA SUPERLAVÁVEL, FOCO: COR BRANCA, APLICAÇÃO SOBRE METAL, REF. SHERWIN WILLIAMS METALATEX, SEM ACETINADA, COR BRANCO SERENO	60,0 cm	747,0 cm
V005	JANELA VENEZIANA VENTILADA EM ALUMÍNIO, PINTURA EM TINTA SUPERLAVÁVEL, FOCO: COR BRANCA, APLICAÇÃO SOBRE METAL, REF. SHERWIN WILLIAMS METALATEX, SEM ACETINADA, COR BRANCO SERENO	60,0 cm	745,5 cm
V006	JANELA VENEZIANA VENTILADA EM ALUMÍNIO, PINTURA EM TINTA SUPERLAVÁVEL, FOCO: COR BRANCA, APLICAÇÃO SOBRE METAL, REF. SHERWIN WILLIAMS METALATEX, SEM ACETINADA, COR BRANCO SERENO	60,0 cm	692,5 cm
V007	JANELA VENEZIANA VENTILADA EM ALUMÍNIO, PINTURA EM TINTA SUPERLAVÁVEL, FOCO: COR BRANCA, APLICAÇÃO SOBRE METAL, REF. SHERWIN WILLIAMS METALATEX, SEM ACETINADA, COR BRANCO SERENO	60,0 cm	414,0 cm
V008	JANELA VENEZIANA VENTILADA EM ALUMÍNIO, PINTURA EM TINTA SUPERLAVÁVEL, FOCO: COR BRANCA, APLICAÇÃO SOBRE METAL, REF. SHERWIN WILLIAMS METALATEX, SEM ACETINADA, COR BRANCO SERENO	60,0 cm	150,0 cm
V009	JANELA VENEZIANA VENTILADA EM ALUMÍNIO, PINTURA EM TINTA SUPERLAVÁVEL, FOCO: COR BRANCA, APLICAÇÃO SOBRE METAL, REF. SHERWIN WILLIAMS METALATEX, SEM ACETINADA, COR BRANCO SERENO	80,0 cm	625,0 cm
V010	JANELA VENEZIANA VENTILADA EM ALUMÍNIO, PINTURA EM TINTA SUPERLAVÁVEL, FOCO: COR BRANCA, APLICAÇÃO SOBRE METAL, REF. SHERWIN WILLIAMS METALATEX, SEM ACETINADA, COR BRANCO SERENO	150,0 cm	408,5 cm
V011	JANELA VENEZIANA VENTILADA EM ALUMÍNIO, PINTURA EM TINTA SUPERLAVÁVEL, FOCO: COR BRANCA, APLICAÇÃO SOBRE METAL, REF. SHERWIN WILLIAMS METALATEX, SEM ACETINADA, COR BRANCO SERENO	210,0 cm	408,5 cm
V012	JANELA VENEZIANA VENTILADA EM ALUMÍNIO, PINTURA EM TINTA SUPERLAVÁVEL, FOCO: COR BRANCA, APLICAÇÃO SOBRE METAL, REF. SHERWIN WILLIAMS METALATEX, SEM ACETINADA, COR BRANCO SERENO	150,0 cm	710,0 cm
V013	JANELA VENEZIANA VENTILADA EM ALUMÍNIO, PINTURA EM TINTA SUPERLAVÁVEL, FOCO: COR BRANCA, APLICAÇÃO SOBRE METAL, REF. SHERWIN WILLIAMS METALATEX, SEM ACETINADA, COR BRANCO SERENO	210,0 cm	710,0 cm
V014	JANELA VENEZIANA VENTILADA EM ALUMÍNIO, PINTURA EM TINTA SUPERLAVÁVEL, FOCO: COR BRANCA, APLICAÇÃO SOBRE METAL, REF. SHERWIN WILLIAMS METALATEX, SEM ACETINADA, COR BRANCO SERENO	150,0 cm	660,5 cm
V015	JANELA VENEZIANA VENTILADA EM ALUMÍNIO, PINTURA EM TINTA SUPERLAVÁVEL, FOCO: COR BRANCA, APLICAÇÃO SOBRE METAL, REF. SHERWIN WILLIAMS METALATEX, SEM ACETINADA, COR BRANCO SERENO	210,0 cm	660,5 cm

QUADRO DE JANELAS			
COD.	DESCRIÇÃO	ALTURA	LARGURA
J01	JANELA MAXIM AR. ESQUADRIA EM ALUMÍNIO ANODOZADO NATURAL, VIRO LAMINADO REFLETIVO CNZA. VITRAL, H 120STIC 46	60	40
J02	JANELA MAXIM AR. ESQUADRIA EM ALUMÍNIO ANODOZADO NATURAL, VIRO LAMINADO REFLETIVO CNZA. VITRAL, H 120STIC 46	40	40
J03	JANELA MAXIM AR. ESQUADRIA EM ALUMÍNIO ANODOZADO NATURAL, VIRO LAMINADO REFLETIVO CNZA. VITRAL, H 120STIC 46	40	40
J04	JANELA DE CORRER, 2 FOLHAS, ESQUADRIA EM ALUMÍNIO ANODOZADO NATURAL E FECHAMENTO EM VIRO DÚPLIO LAMINADO ISO INCLUIRE E TRATAMENTO ACÚSTICO	120	200
J05	JANELA DE CORRER, 2 FOLHAS, ESQUADRIA EM ALUMÍNIO ANODOZADO NATURAL E FECHAMENTO EM VIRO DÚPLIO LAMINADO ISO INCLUIRE E TRATAMENTO ACÚSTICO	90	150
J06	JANELA FIXA 2 FOLHAS, ESQUADRIA EM ALUMÍNIO ANODOZADO NATURAL E FECHAMENTO EM VIRO DÚPLIO LAMINADO ISO INCLUIRE E TRATAMENTO ACÚSTICO	120	200

QUADRO DE GUARDA-CORPO E CORRIMÃO			
COD.	DESCRIÇÃO	ALTURA	COMP.
G001	GUARDA-CORPO EM ESTRUTURA METÁLICA GALVANIZADA, TUBO SUPERIOR EM AÇO INOX E FECHAMENTO EM VIRO TEMPERADO E LAMINADO ISO INCLUIRE	100	200
G002	CORRIMÃO TUBULAR FUNDIDO LATERALMENTE A PAREDE OU AO GUARDA-CORPO, TUBO MECÂNICO ASTM A102 B1, 1/2" EM AÇO INOX, DUAS BARRAS H=70 E 80mm Ø38mm, PINTURA EM COR A DEFINIR	170	100
G003	CORRIMÃO TUBULAR FUNDIDO POR BARRILETE, TUBO MECÂNICO ASTM A102 B1, 1/2" EM AÇO INOX, DUAS BARRAS H=70 E 80mm Ø38mm, PINTURA EM COR A DEFINIR	170	100
G004	CORRIMÃO TUBULAR LATERAL, FUNDIDO POR BARRILETE, TUBO MECÂNICO ASTM A102 B1, 1/2" EM AÇO INOX, DUAS BARRAS H=70 E 80mm Ø38mm, PINTURA EM COR A DEFINIR	170	60

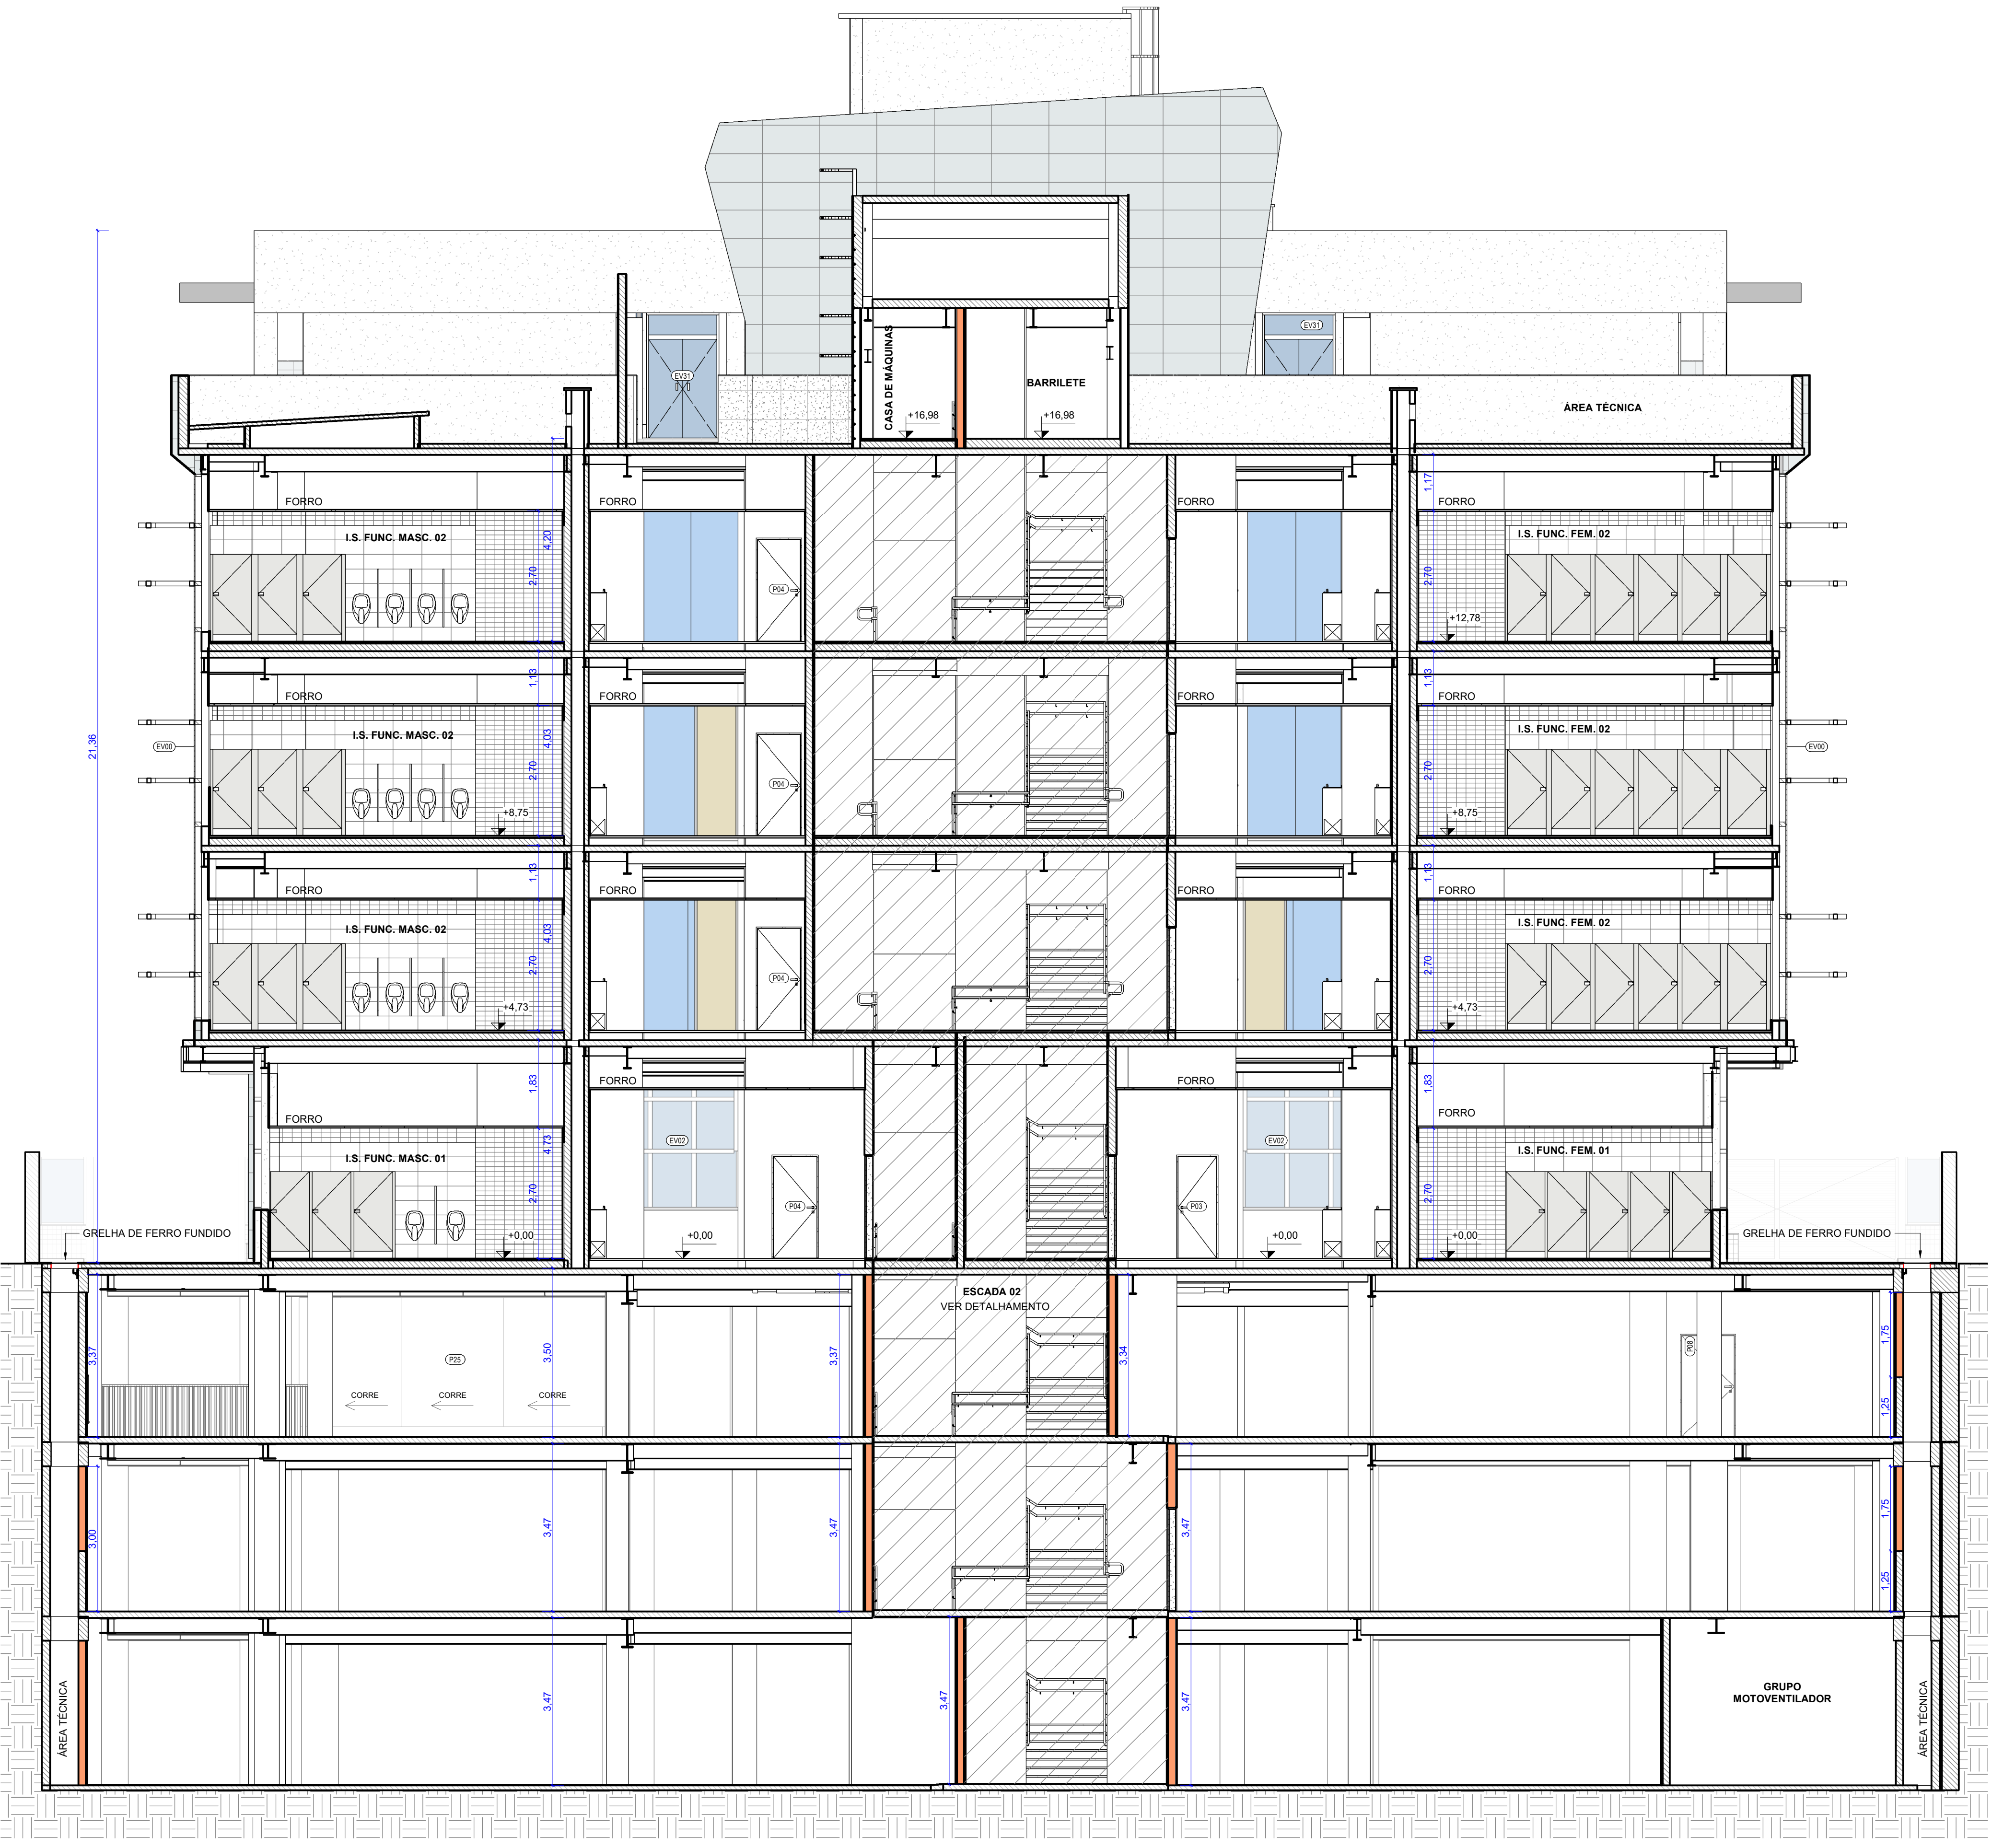

BLOCO ADMINISTRATIVO - CORTE DD
1 : 75

QUADRO DE PORTAS			
COD.	DESCRIÇÃO	ALTURA	LARGURA
P01	PORTA DE GIRO TIPO PRANCHETA 1 FOLHA, ACABAMENTO EM VERNIZ, KIT INCLUI FERRAGENS, MACANETA, ACABAMENTOS	210	70
P02	PORTA DE GIRO TIPO PRANCHETA 1 FOLHA, ACABAMENTO EM VERNIZ, KIT INCLUI FERRAGENS, MACANETA, ACABAMENTOS	210	80
P03	PORTA DE GIRO TIPO PRANCHETA 1 FOLHA, ACABAMENTO EM VERNIZ, KIT INCLUI FERRAGENS, MACANETA, ACABAMENTOS	210	80
P04	PORTA DE GIRO TIPO PRANCHETA 1 FOLHA, ACABAMENTO EM VERNIZ, KIT INCLUI FERRAGENS, MACANETA, ACABAMENTOS	210	90
P05	PORTA DE GIRO TIPO PRANCHETA 1 FOLHA, ACABAMENTO EM VERNIZ, KIT INCLUI FERRAGENS, MACANETA, ACABAMENTOS	210	90
P06	PORTA DE GIRO TIPO PRANCHETA 1 FOLHA, ACABAMENTO EM VERNIZ, KIT INCLUI FERRAGENS, MACANETA, ACABAMENTOS	210	80
P07	PORTA DE GIRO TIPO PRANCHETA 1 FOLHA, ACABAMENTO EM VERNIZ, KIT INCLUI FERRAGENS, MACANETA, ACABAMENTOS	210	90
P08	PORTA DE GIRO TIPO PRANCHETA 1 FOLHA, ACABAMENTO EM VERNIZ, KIT INCLUI FERRAGENS, MACANETA, ACABAMENTOS	210	110
P09	PORTA DE GIRO TIPO PRANCHETA 1 FOLHA, ACABAMENTO EM VERNIZ, KIT INCLUI FERRAGENS, MACANETA, ACABAMENTOS	210	125
P10	PORTA DE GIRO TIPO PRANCHETA 1 FOLHA, ACABAMENTO EM VERNIZ, KIT INCLUI FERRAGENS, MACANETA, ACABAMENTOS	210	140
P11	PORTA DE GIRO TIPO PRANCHETA 1 FOLHA, ACABAMENTO EM VERNIZ, KIT INCLUI FERRAGENS, MACANETA, ACABAMENTOS	210	150
P12	PORTA DE GIRO TIPO PRANCHETA 1 FOLHA, ACABAMENTO EM VERNIZ, KIT INCLUI FERRAGENS, MACANETA, ACABAMENTOS	210	160
P13	PORTA DE GIRO TIPO PRANCHETA 1 FOLHA, ACABAMENTO EM VERNIZ, KIT INCLUI FERRAGENS, MACANETA, ACABAMENTOS	210	180
P14	PAINEL DE CORRER PARA FECHAMENTO DO SHAFT, ACABAMENTO EM FÓRMICA NA COR BRANCA, 2 FOLHAS MÓVEIS, 1 FOLHA FIXA	210	140
P15	PAINEL DE CORRER PARA FECHAMENTO DO SHAFT, ACABAMENTO EM FÓRMICA NA COR BRANCA, 2 FOLHAS MÓVEIS, 1 FOLHA FIXA	210	180
P16	PAINEL DE CORRER PARA FECHAMENTO DO SHAFT, ACABAMENTO EM FÓRMICA NA COR BRANCA, 2 FOLHAS MÓVEIS, 1 FOLHA FIXA	210	200
P17	PORTA DE CORRER TIPO PRANCHETA 1 FOLHA, ACABAMENTO EM VERNIZ, KIT INCLUI FERRAGENS, MACANETA, ACABAMENTOS	210	80
P18	PORTA DE GIRO 2 FOLHAS, ACABAMENTO CONFORME PADRÃO DA DIVISÓRIA	270	90
P19	PORTA DE CORRER 2 FOLHAS, ACABAMENTO CONFORME PADRÃO DA DIVISÓRIA	270	200
P20	PORTA DE GIRO 2 FOLHAS, ACABAMENTO CONFORME PADRÃO DA DIVISÓRIA	270	200
P21	PORTA DE GIRO TIPO PRANCHETA 1 FOLHA, COBROGÔ EM ALUMÍNIO ANODOZADO NATURAL, KIT INCLUI FERRAGENS, MACANETA, ACABAMENTOS	210	90
P22	PORTA DE CORRER 1 FOLHA, QUADRO EM PERFIL METÁLICO, DIMENSÃO DA SEÇÃO CONFORME FABRICANTE, FECHAMENTO EM PERFIL DE ALUMÍNIO 300x90mm INSTALADOS NA HORIZONTAL, ACABAMENTO EM PINTURA ELETROSTÁTICA COR CINZA CLARO	215	500
P23	PORTA DE GIRO 1 FOLHA, QUADRO EM PERFIL METÁLICO, DIMENSÃO DA SEÇÃO CONFORME FABRICANTE, FECHAMENTO EM PERFIL DE ALUMÍNIO 300x90mm INSTALADOS NA HORIZONTAL, ACABAMENTO EM PINTURA ELETROSTÁTICA COR CINZA CLARO	215	170
P24	PORTA DE GIRO 2 FOLHAS, QUADRO EM PERFIL METÁLICO, DIMENSÃO DA SEÇÃO CONFORME FABRICANTE, FECHAMENTO EM PERFIL DE ALUMÍNIO 300x90mm INSTALADOS NA HORIZONTAL, ACABAMENTO EM PINTURA ELETROSTÁTICA COR CINZA CLARO	280	650
P25	PORTA DE GIRO 2 FOLHAS, QUADRO EM PERFIL METÁLICO, DIMENSÃO DA SEÇÃO CONFORME FABRICANTE, FECHAMENTO EM PERFIL DE ALUMÍNIO 300x90mm INSTALADOS NA HORIZONTAL, ACABAMENTO EM PINTURA ELETROSTÁTICA COR CINZA CLARO	280	650
P26	PORTA DE GIRO 2 FOLHAS, PORTA DE FERRO COM VENEZIANA, DISTÂNCIA ENTRE PLACAS DE 80mm	200	280
P27	PORTA DE GIRO 2 FOLHAS, PORTA DE FERRO COM VENEZIANA, DISTÂNCIA ENTRE PLACAS DE 80mm	200	280
Administração regional / Protocolo

SETOR: Setor de Indústria e Abastecimento
ENDEREÇO: Sítio trecho 04 lotes 80-90-100-110
PROPRIETÁRIO: Serviço Social do Comércio - SESC
AUTOR DO PROJETO E RESPONSÁVEIS TÉCNICOS:
Bernardo Guedes Pereira Araújo
CAU/A57428-7
Thiago Barbosa de Campos
CAU/A57427-9

Serviço Social do Comércio - SESC