


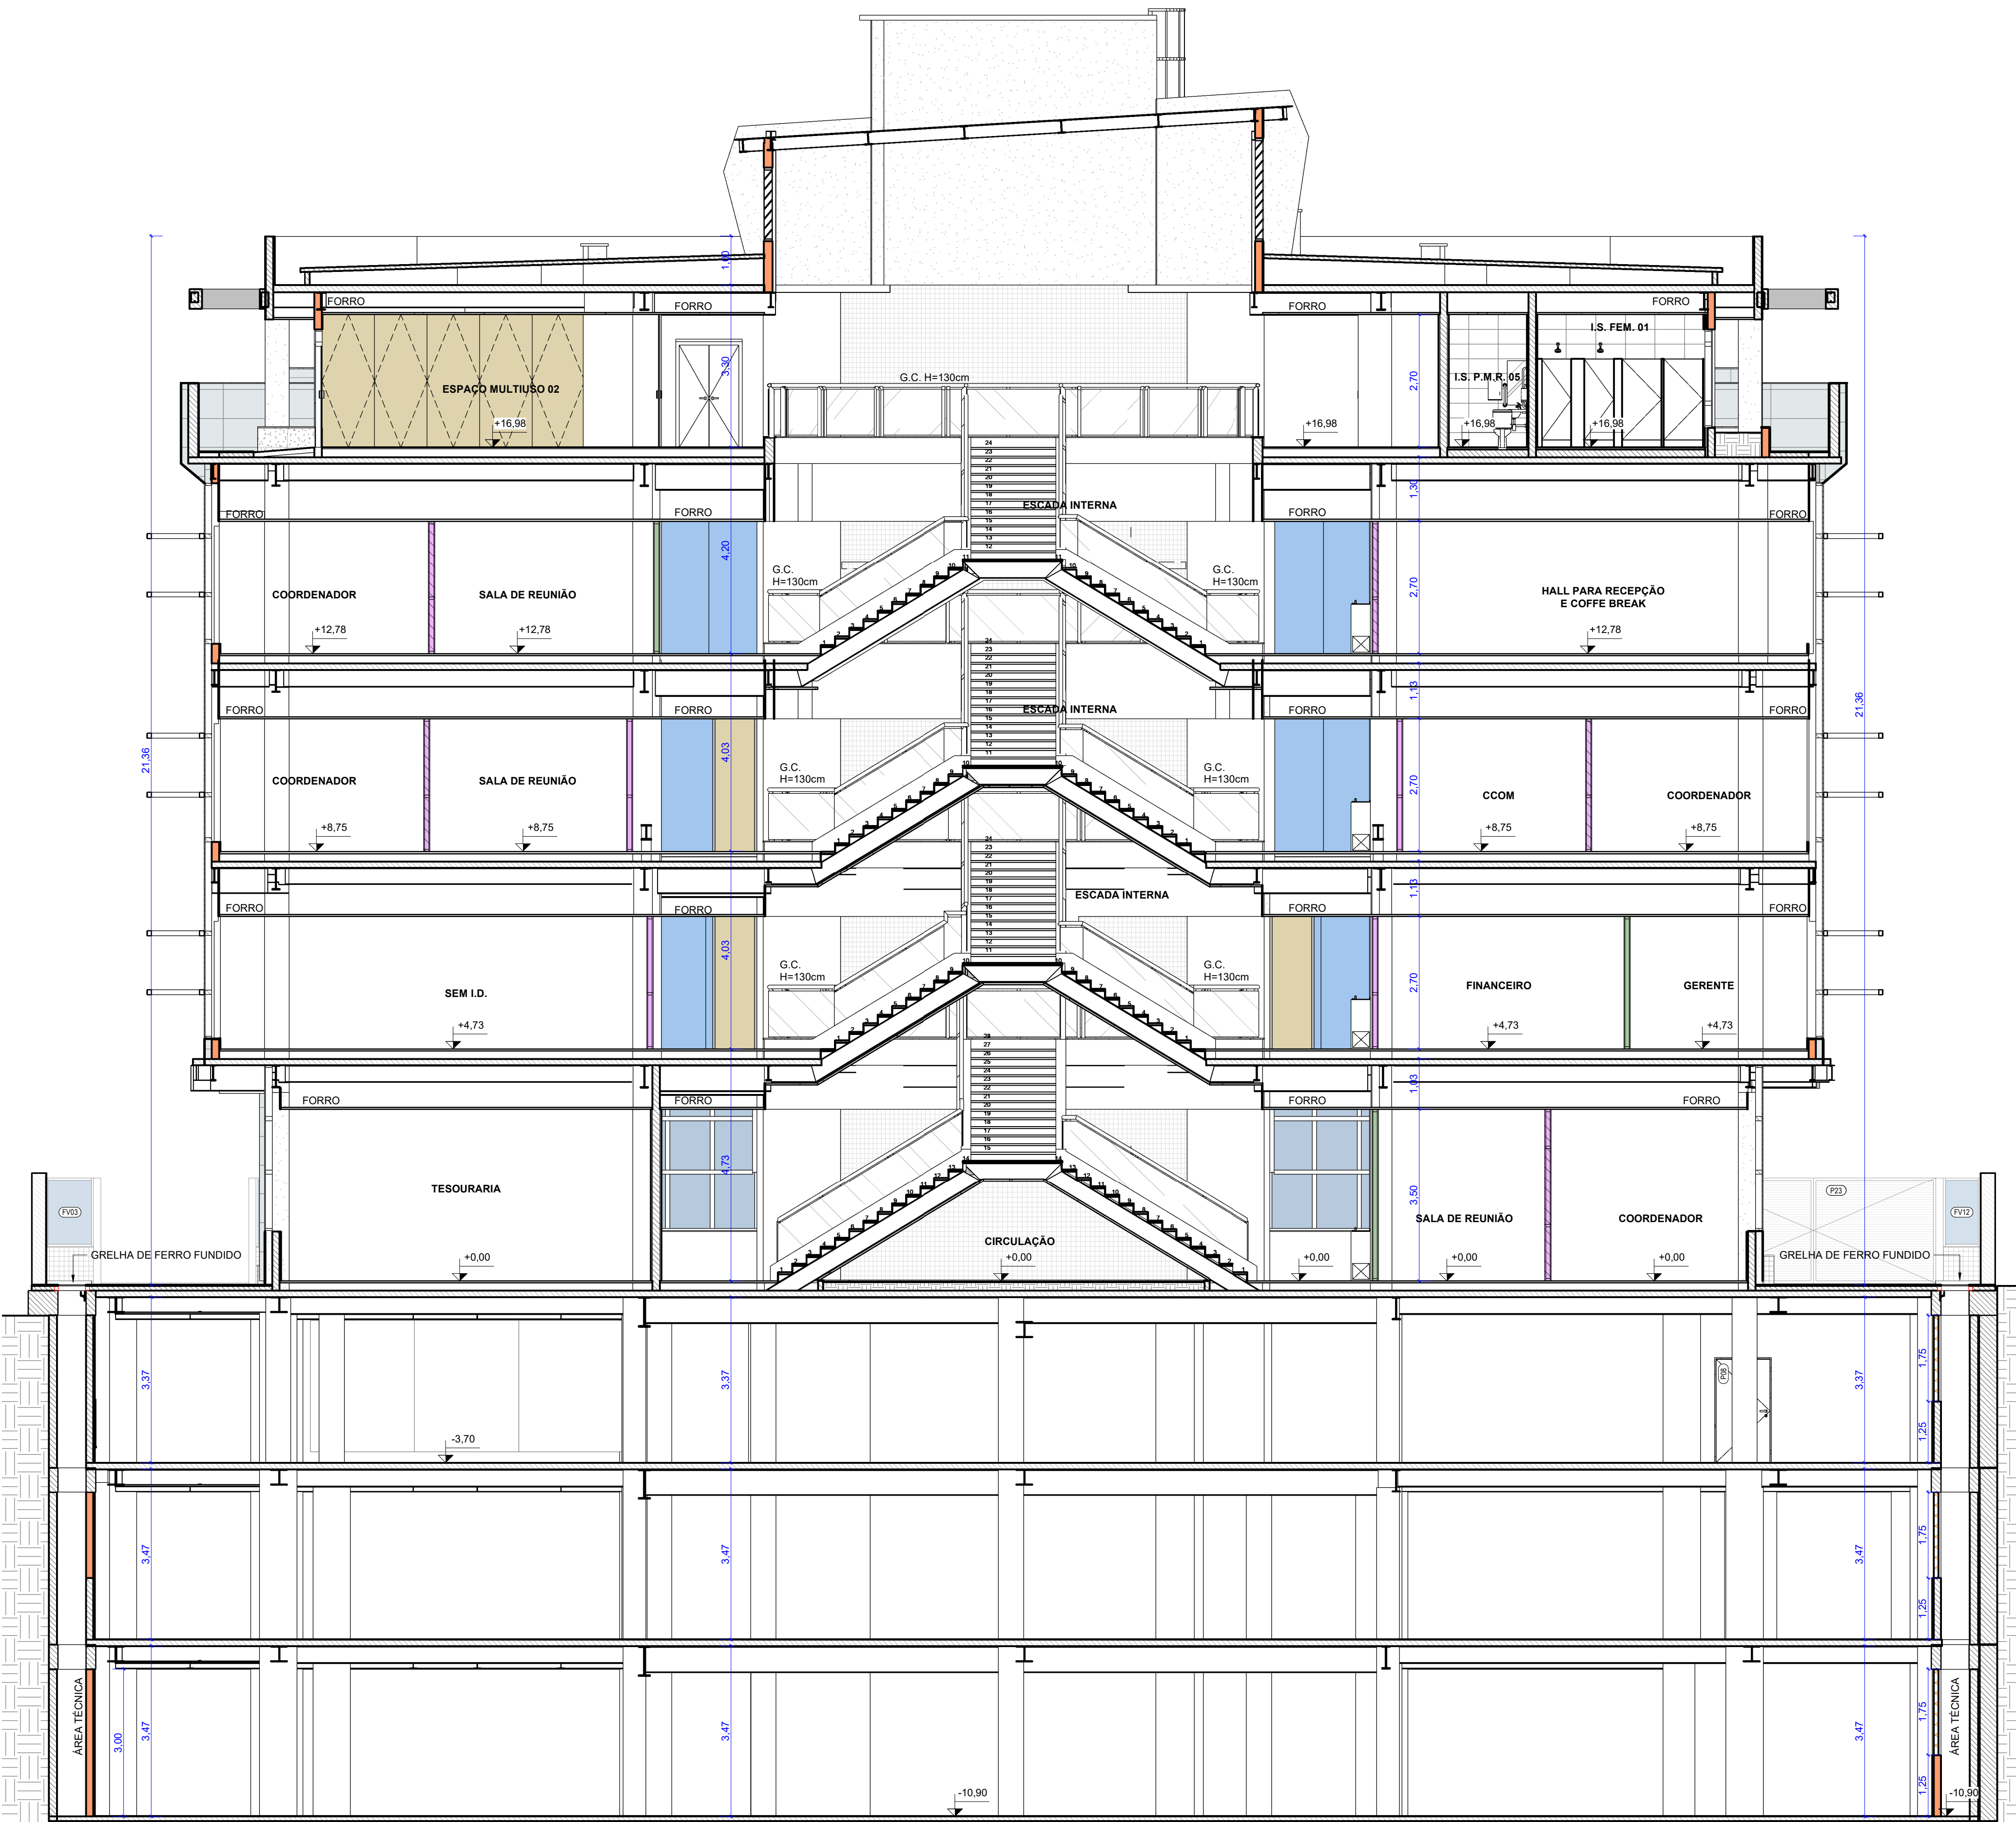

BLOCO ADMINISTRATIVO - CORTE EE
1 : 75

- LEGENDA DE VEDAÇÕES:
- VEDAÇÃO A SER DEMOLIDA
 - VEDAÇÃO EXISTENTE
 - D03 - PAREDE DE CONCRETO
 - D04 - CORBOSO EM CONCRETO COM NATURAL
 - D05 - ALVENARIA DE TIJOLO CERÂMICO, ESPESURA + 9CM
 - D06 - ALVENARIA DE TIJOLO CERÂMICO, ESPESURA + 14CM
 - D07 - ALVENARIA DE TIJOLO CERÂMICO, ESPESURA + 19CM
 - D08 - VEDAÇÃO EM DRYWALL
 - D09 - VEDAÇÃO EM DRYWALL COM TRATAMENTO ACÚSTICO
 - D10
 - D11
 - D12
 - D13
 - D14
 - D15
 - D16
 - D17

NOTAS

• EM CASO DE CONFLITO ENTRE COTAS E NÍVEIS, PREVAILÊNCIA DO DESENHO DE MENOR ESCALA.

• EM CASO DE CONFLITO ENTRE PROJETO E OBRA EXECUTADA, PREVAILÊNCIA À OBRA EXECUTADA.

• OS QUANTITATIVOS APRESENTADOS NAS TABELAS DE QUANTIDADE SÃO BASEADOS NOS ITENS A SEREM EXECUTADOS.

• OS QUANTITATIVOS APRESENTADOS NAS TABELAS DE QUANTIDADE NÃO LEVAM EM CONTA O INVENTÁRIO DE ITENS EXISTENTES.

• EM ELEMENTOS PARCIALMENTE EXECUTADOS, SUAS REFERÊNCIAS (COMO VÃOS, DIMENSÕES, EIXOS, MODOS DE INSTALAÇÃO, ETC.) PREVAILÊNCIA SOBRE O PROJETO, DEVENDO OS ELEMENTOS A SEREM EXECUTADOS DAREM CONTINUIDADE AOS ELEMENTOS EXISTENTES.

• SEMPRE SEGUIR A INDICAÇÃO DOS MANUAIS E DO FABRICANTE, NA EXECUÇÃO E INSTALAÇÃO DOS ITENS ESPECIFICADOS.

• NOS BANHEIROS, PREVAILÊNCIA OS VÃOS E PONTOS NORMAIS DE EXECUÇÃO SOBRE O PROJETO.


• AS DIVISÓRIAS, PAREDES EM DRYWALL E PAREDES EM ALVENARIA, QUANDO PERPENDICULARES À FACHADA, DEVEM CONCORRER COM OS MONTANTES DA ESQUADRIA EXECUTADA, NO DISSORTO, DEVE SER PREVISTO FECHAMENTO A SES DEFINIDO EM OBRA.

• A POSIÇÃO E DIMENSÃO DOS ITENS CONTRIBUÍDOS, EM ESPECIAL A ESTRUTURA METÁLICA, SÃO REFERENCIAIS, PREVAILENDO O EXECUTADO SOBRE O PROJETO.

• PARA PROJETO ESTRUTURAL, E EXECUÇÃO DA ESCADA ENCLAUSTRADA, CONFERIR AS MEDIDAS E CONDIÇÕES DO LOCAL, EM ESPECIAL A DISTÂNCIA PARA O PISO.

• OS ITENS DE ACESSIBILIDADE SEEM ESTAR DE ACORDO COM A NBR 9069 / 2020

QUADRO DE VENEZIANAS			
COD	DESCRIÇÃO	ALTURA	COMP.
VE01	JANELA VENEZIANA VENTILADA EM ALUMÍNIO, PINTURA EM TINTA SUPERLAVÁVEL, FOCO, COR BRANCA, APLICAÇÃO SOBRE METAL, REF. SHERWIN WILLIAMS METALATEX, SEM ACETINADA, COR BRANCO SERENO	60,0 cm	373,0 cm
VE02	JANELA VENEZIANA VENTILADA EM ALUMÍNIO, PINTURA EM TINTA SUPERLAVÁVEL, FOCO, COR BRANCA, APLICAÇÃO SOBRE METAL, REF. SHERWIN WILLIAMS METALATEX, SEM ACETINADA, COR BRANCO SERENO	60,0 cm	367,5 cm
VE03	JANELA VENEZIANA VENTILADA EM ALUMÍNIO, PINTURA EM TINTA SUPERLAVÁVEL, FOCO, COR BRANCA, APLICAÇÃO SOBRE METAL, REF. SHERWIN WILLIAMS METALATEX, SEM ACETINADA, COR BRANCO SERENO	60,0 cm	240,0 cm
VE04	JANELA VENEZIANA VENTILADA EM ALUMÍNIO, PINTURA EM TINTA SUPERLAVÁVEL, FOCO, COR BRANCA, APLICAÇÃO SOBRE METAL, REF. SHERWIN WILLIAMS METALATEX, SEM ACETINADA, COR BRANCO SERENO	60,0 cm	747,0 cm
VE05	JANELA VENEZIANA VENTILADA EM ALUMÍNIO, PINTURA EM TINTA SUPERLAVÁVEL, FOCO, COR BRANCA, APLICAÇÃO SOBRE METAL, REF. SHERWIN WILLIAMS METALATEX, SEM ACETINADA, COR BRANCO SERENO	60,0 cm	745,5 cm
VE06	JANELA VENEZIANA VENTILADA EM ALUMÍNIO, PINTURA EM TINTA SUPERLAVÁVEL, FOCO, COR BRANCA, APLICAÇÃO SOBRE METAL, REF. SHERWIN WILLIAMS METALATEX, SEM ACETINADA, COR BRANCO SERENO	60,0 cm	692,5 cm
VE07	JANELA VENEZIANA VENTILADA EM ALUMÍNIO, PINTURA EM TINTA SUPERLAVÁVEL, FOCO, COR BRANCA, APLICAÇÃO SOBRE METAL, REF. SHERWIN WILLIAMS METALATEX, SEM ACETINADA, COR BRANCO SERENO	60,0 cm	414,0 cm
VE08	JANELA VENEZIANA VENTILADA EM ALUMÍNIO, PINTURA EM TINTA SUPERLAVÁVEL, FOCO, COR BRANCA, APLICAÇÃO SOBRE METAL, REF. SHERWIN WILLIAMS METALATEX, SEM ACETINADA, COR BRANCO SERENO	60,0 cm	150,0 cm
VE09	JANELA VENEZIANA VENTILADA EM ALUMÍNIO, PINTURA EM TINTA SUPERLAVÁVEL, FOCO, COR BRANCA, APLICAÇÃO SOBRE METAL, REF. SHERWIN WILLIAMS METALATEX, SEM ACETINADA, COR BRANCO SERENO	80,0 cm	625,0 cm
VE10	JANELA VENEZIANA VENTILADA EM ALUMÍNIO, PINTURA EM TINTA SUPERLAVÁVEL, FOCO, COR BRANCA, APLICAÇÃO SOBRE METAL, REF. SHERWIN WILLIAMS METALATEX, SEM ACETINADA, COR BRANCO SERENO	150,0 cm	408,5 cm
VE11	JANELA VENEZIANA VENTILADA EM ALUMÍNIO, PINTURA EM TINTA SUPERLAVÁVEL, FOCO, COR BRANCA, APLICAÇÃO SOBRE METAL, REF. SHERWIN WILLIAMS METALATEX, SEM ACETINADA, COR BRANCO SERENO	210,0 cm	408,5 cm
VE12	JANELA VENEZIANA VENTILADA EM ALUMÍNIO, PINTURA EM TINTA SUPERLAVÁVEL, FOCO, COR BRANCA, APLICAÇÃO SOBRE METAL, REF. SHERWIN WILLIAMS METALATEX, SEM ACETINADA, COR BRANCO SERENO	150,0 cm	710,0 cm
VE13	JANELA VENEZIANA VENTILADA EM ALUMÍNIO, PINTURA EM TINTA SUPERLAVÁVEL, FOCO, COR BRANCA, APLICAÇÃO SOBRE METAL, REF. SHERWIN WILLIAMS METALATEX, SEM ACETINADA, COR BRANCO SERENO	210,0 cm	710,0 cm
VE14	JANELA VENEZIANA VENTILADA EM ALUMÍNIO, PINTURA EM TINTA SUPERLAVÁVEL, FOCO, COR BRANCA, APLICAÇÃO SOBRE METAL, REF. SHERWIN WILLIAMS METALATEX, SEM ACETINADA, COR BRANCO SERENO	150,0 cm	660,5 cm
VE15	JANELA VENEZIANA VENTILADA EM ALUMÍNIO, PINTURA EM TINTA SUPERLAVÁVEL, FOCO, COR BRANCA, APLICAÇÃO SOBRE METAL, REF. SHERWIN WILLIAMS METALATEX, SEM ACETINADA, COR BRANCO SERENO	210,0 cm	660,5 cm

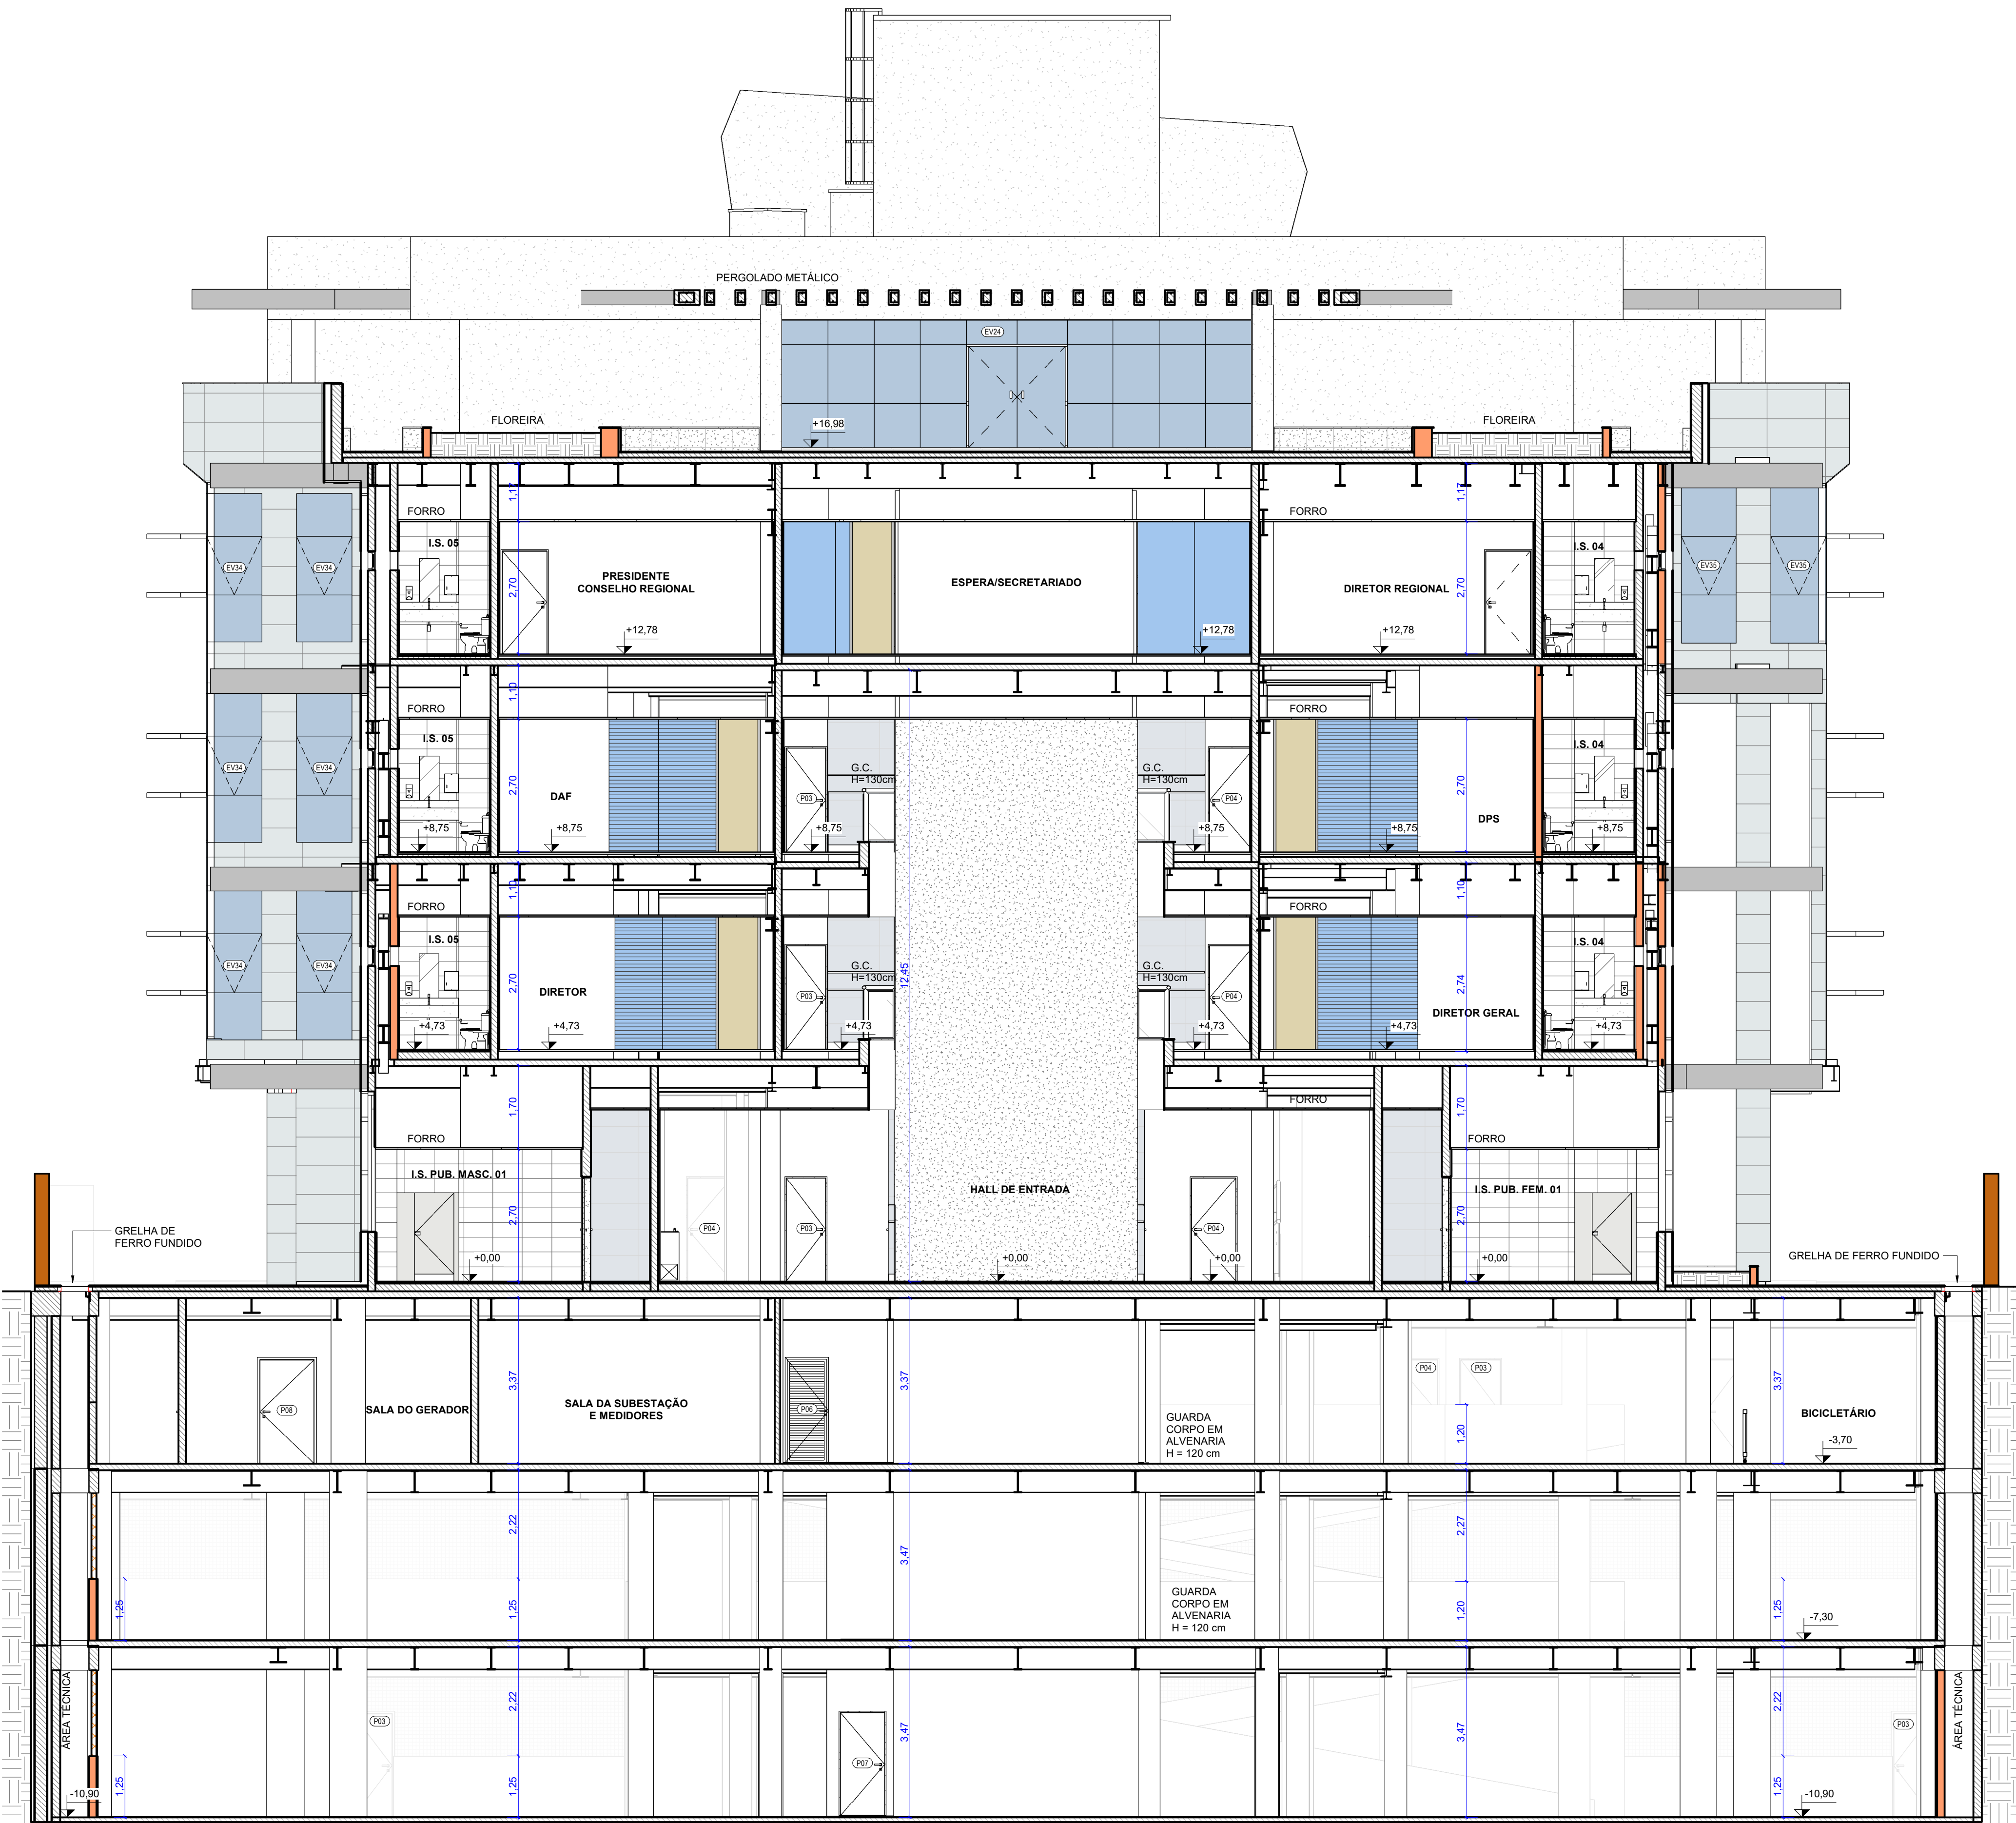

BLOCO ADMINISTRATIVO - CORTE FF
1 : 75

QUADRO DE PORTAS			
COD	DESCRIÇÃO	ALTURA	LARGURA
P01	PORTA DE GIRO TIPO PRANCHETA 1 FOLHA, ACABAMENTO EM VERNIZ, KIT INCLUI FERRAGENS, MACANETA, ACABAMENTOS	210	80
P02	PORTA DE GIRO TIPO PRANCHETA 1 FOLHA, ACABAMENTO EM VERNIZ, KIT INCLUI FERRAGENS, MACANETA, ACABAMENTOS	210	70
P03	PORTA DE GIRO TIPO PRANCHETA 1 FOLHA, ACABAMENTO EM VERNIZ, KIT INCLUI FERRAGENS, MACANETA, ACABAMENTOS	210	80
P04	PORTA DE GIRO TIPO PRANCHETA 1 FOLHA, ACABAMENTO EM VERNIZ, KIT INCLUI FERRAGENS, MACANETA, ACABAMENTOS	210	90
P05	PORTA DE GIRO TIPO PRANCHETA 1 FOLHA, ACABAMENTO EM VERNIZ, COM PLACADOR HORIZONTAL DE 40cm E REVESTIMENTO RESISTENTE AO IMPACTO KIT INCLUI FERRAGENS, MACANETA, ACABAMENTOS	210	90
P06	PORTA DE GIRO TIPO PRANCHETA 1 FOLHA, ACABAMENTO EM VERNIZ, KIT INCLUI FERRAGENS, MACANETA, ACABAMENTOS	210	80
P07	PORTA DE GIRO TIPO PRANCHETA 1 FOLHA, ACABAMENTO EM VERNIZ, KIT INCLUI FERRAGENS, MACANETA, ACABAMENTOS	210	90
P08	PORTA DE GIRO TIPO PRANCHETA 1 FOLHA, ACABAMENTO EM VERNIZ, KIT INCLUI FERRAGENS, MACANETA, ACABAMENTOS	210	110
P09	PORTA DE GIRO TIPO PRANCHETA 2 FOLHAS, ACABAMENTO EM VERNIZ, KIT INCLUI FERRAGENS, MACANETA, ACABAMENTOS	210	125
P10	PORTA DE GIRO TIPO PRANCHETA 2 FOLHAS, ACABAMENTO EM VERNIZ, KIT INCLUI FERRAGENS, MACANETA, ACABAMENTOS	210	140
P11	PORTA DE GIRO TIPO PRANCHETA 2 FOLHAS, ACABAMENTO EM VERNIZ, KIT INCLUI FERRAGENS, MACANETA, ACABAMENTOS	210	150
P12	PORTA DE GIRO TIPO PRANCHETA 2 FOLHAS, ACABAMENTO EM VERNIZ, KIT INCLUI FERRAGENS, MACANETA, ACABAMENTOS	210	160
P13	PORTA DE GIRO TIPO PRANCHETA 1 FOLHA, ACABAMENTO EM VERNIZ, KIT INCLUI FERRAGENS, MACANETA, ACABAMENTOS	210	180
P14	PAINEL DE CORRER PARA FECHAMENTO DO SHAFT, ACABAMENTO EM FÓRMICA NA COR BRANCA, 2 FOLHAS MÓVEIS, 1 FOLHA FIXA	210	140
P15	PAINEL DE CORRER PARA FECHAMENTO DO SHAFT, ACABAMENTO EM FÓRMICA NA COR BRANCA, 2 FOLHAS MÓVEIS, 1 FOLHA FIXA	210	186
P16	PAINEL DE CORRER PARA FECHAMENTO DO SHAFT, ACABAMENTO EM FÓRMICA NA COR BRANCA, 2 FOLHAS MÓVEIS, 1 FOLHA FIXA	210	298
P17	PORTA DE CORRER TIPO PRANCHETA 1 FOLHA, ACABAMENTO EM VERNIZ, 1 FOLHA, KIT INCLUI FERRAGENS, MACANETA, ACABAMENTOS	210	80
P18	PORTA DE GIRO 1 FOLHA, ACABAMENTO CONFORME PADRÃO DA DIVISÓRIA	270	80
P19	PORTA DE CORRER 2 FOLHAS, ACABAMENTO CONFORME PADRÃO DA DIVISÓRIA	270	200
P20	PORTA DE GIRO 2 FOLHAS, ACABAMENTO CONFORME PADRÃO DA DIVISÓRIA	270	200
P21	PORTA DE GIRO TIPO PRANCHETA 1 FOLHA, COAT METALIZADO, DIMENSÃO DA SEÇÃO CONFORME FABRICANTE, FECHAMENTO EM PERFIL DE ALUMÍNIO 300x90mm INSTALADOS NA HORIZONTAL, ACABAMENTO EM PINTURA ELETROSTATICA COR CINZA CLARO	210	80
P22	PORTA DE GIRO 1 FOLHA, QUADRO EM PERFIL METÁLICO, DIMENSÃO DA SEÇÃO CONFORME FABRICANTE, FECHAMENTO EM PERFIL DE ALUMÍNIO 300x90mm INSTALADOS NA HORIZONTAL, ACABAMENTO EM PINTURA ELETROSTATICA COR CINZA CLARO	215	500
P23	PORTA DE GIRO 1 FOLHA, QUADRO EM PERFIL METÁLICO, DIMENSÃO DA SEÇÃO CONFORME FABRICANTE, FECHAMENTO EM PERFIL DE ALUMÍNIO 300x90mm INSTALADOS NA HORIZONTAL, ACABAMENTO EM PINTURA ELETROSTATICA COR CINZA CLARO	215	170
P24	PORTA DE GIRO 2 FOLHAS, PORTA DE FERRO COM VENEZIANA, DISTÂNCIA ENTRE PLACAS DE 80mm	200	280
P25	PORTA DE GIRO 2 FOLHAS, PORTA DE FERRO COM VENEZIANA, DISTÂNCIA ENTRE PLACAS DE 80mm	200	280
Administração regional / Protocolo

SETOR: Setor de Indústria e Abastecimento
ENDEREÇO: Sítio trecho 04 lotes 80-90-100-110
PROPRIETÁRIO: Serviço Social do Comércio - SESC

AUTOR DO PROJETO E RESPONSÁVEIS TÉCNICOS:

Bernardo Guedes Pereira Araújo
CAU/A57428-7

Thiago Barbosa de Campos
CAU/A57427-9

Serviço Social do Comércio - SESC