



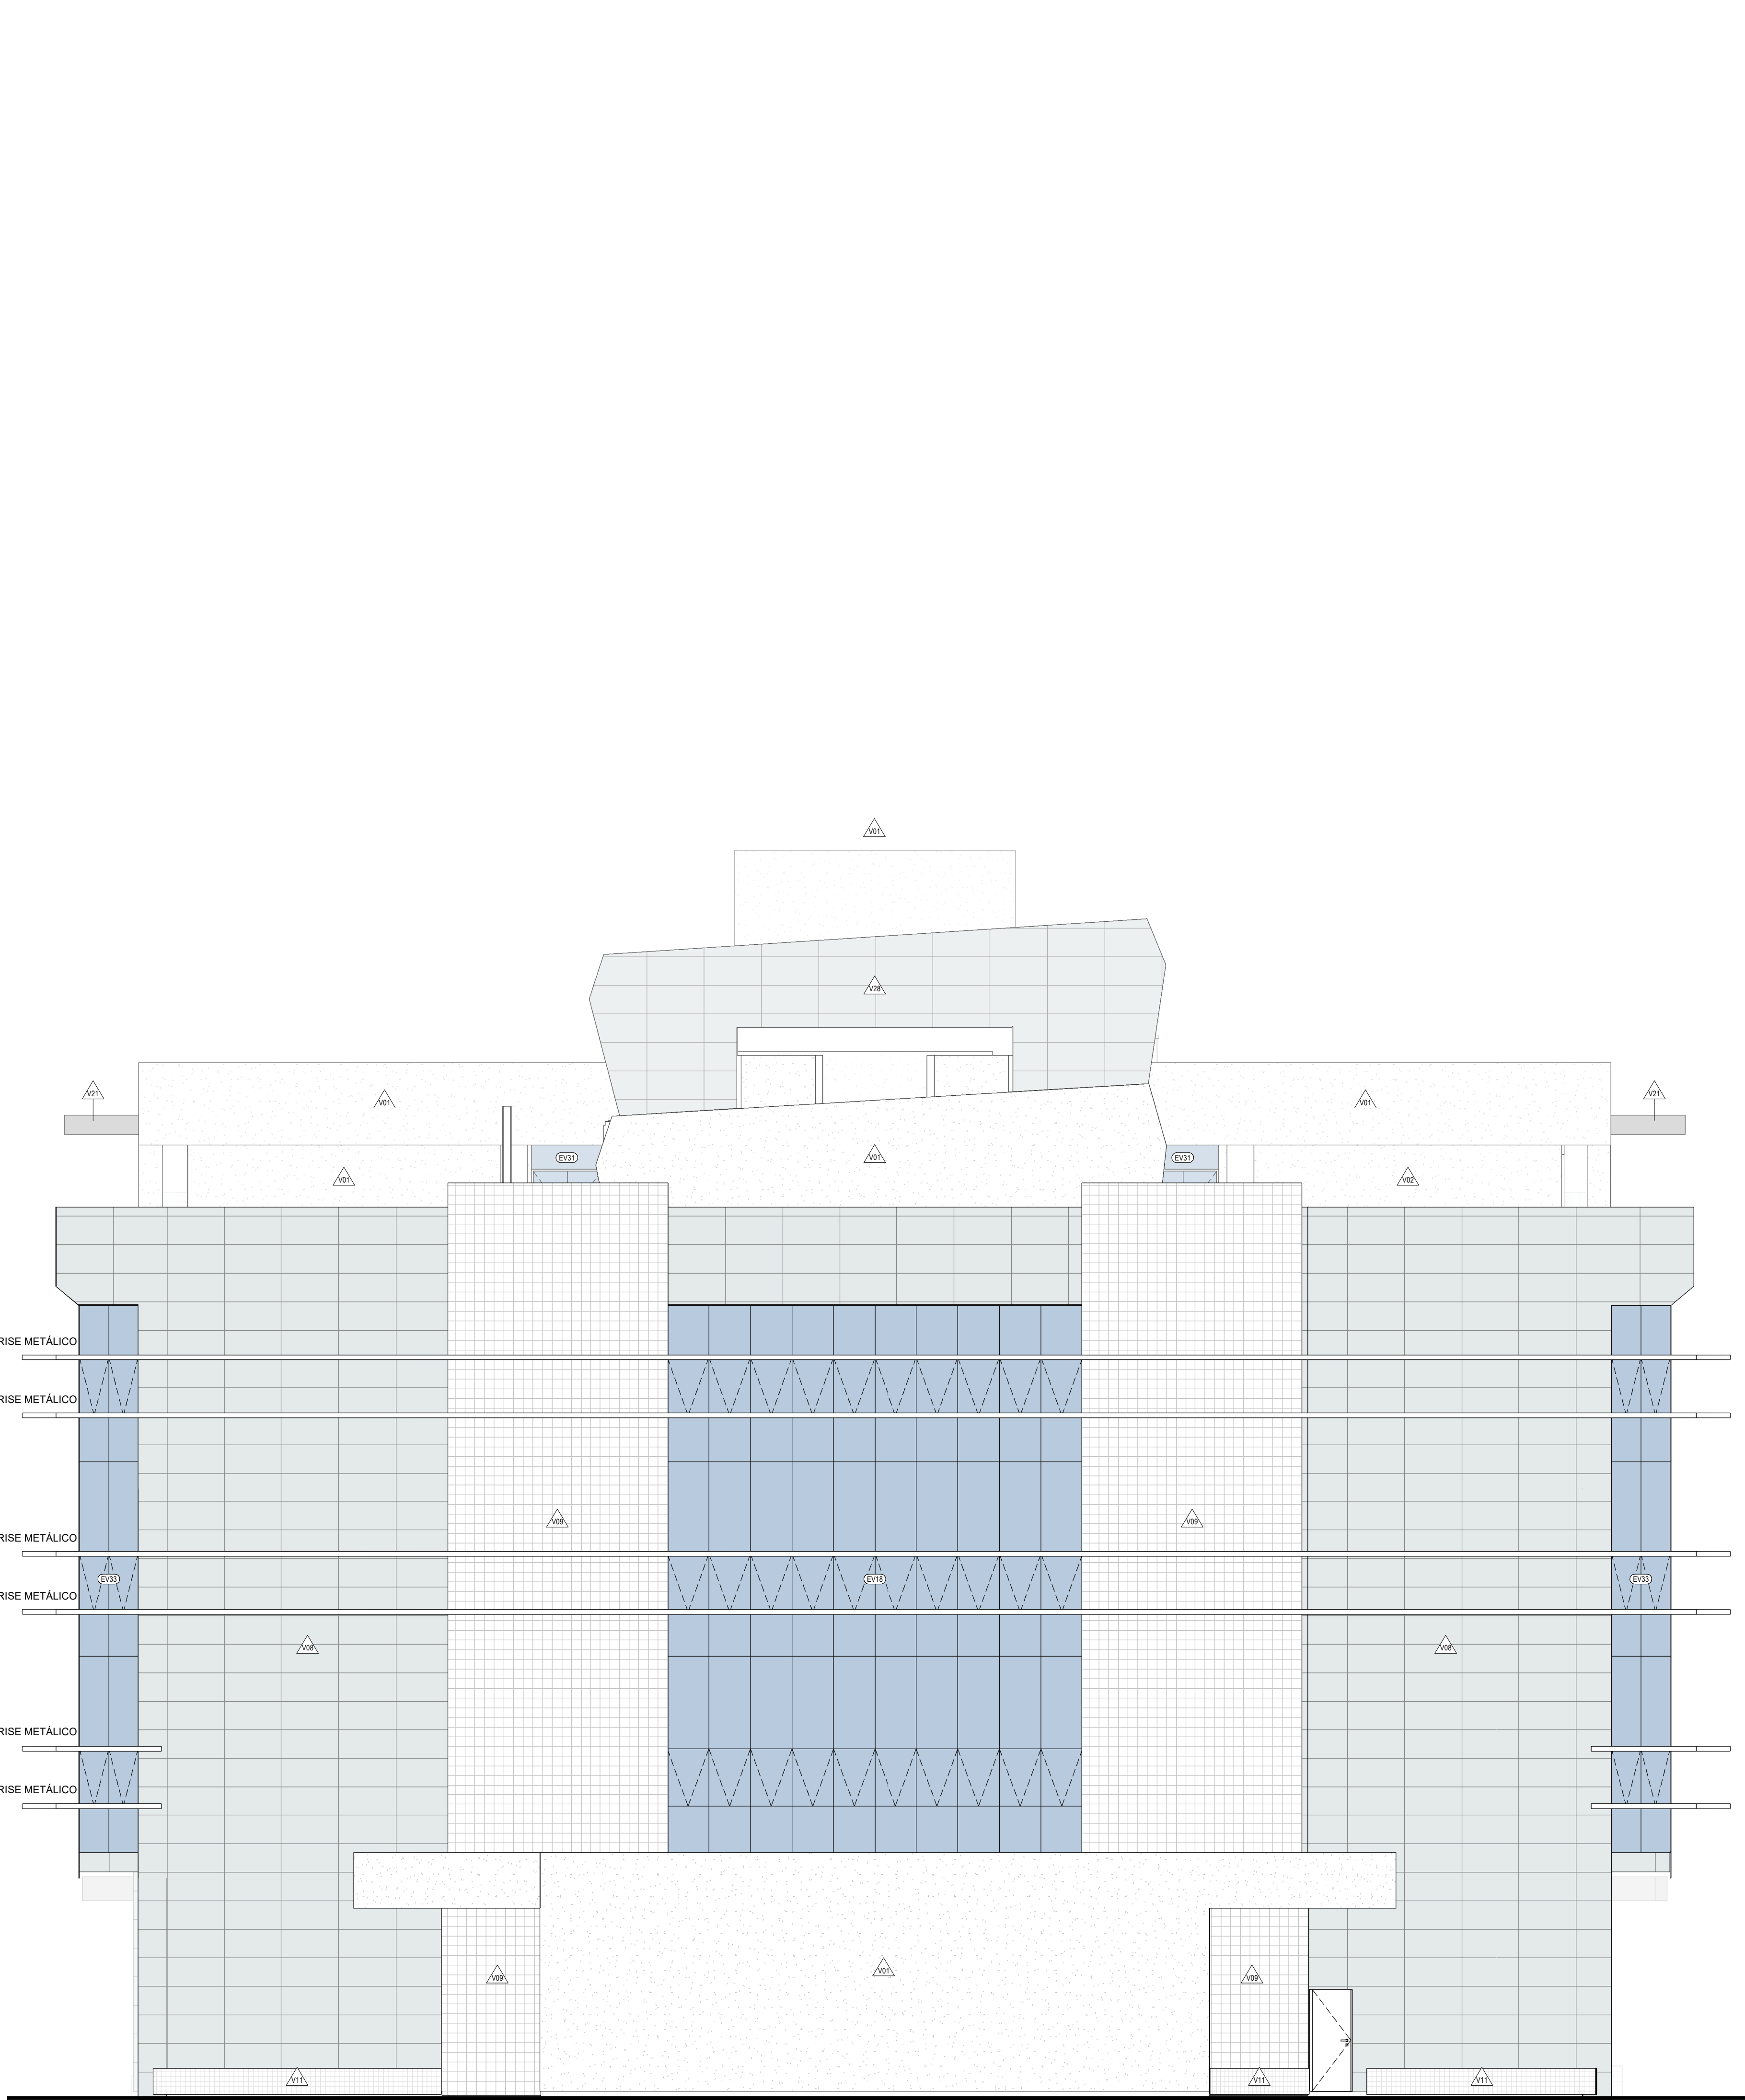

BLOCO ADMINISTRATIVO - FACHADA 02
1 : 75

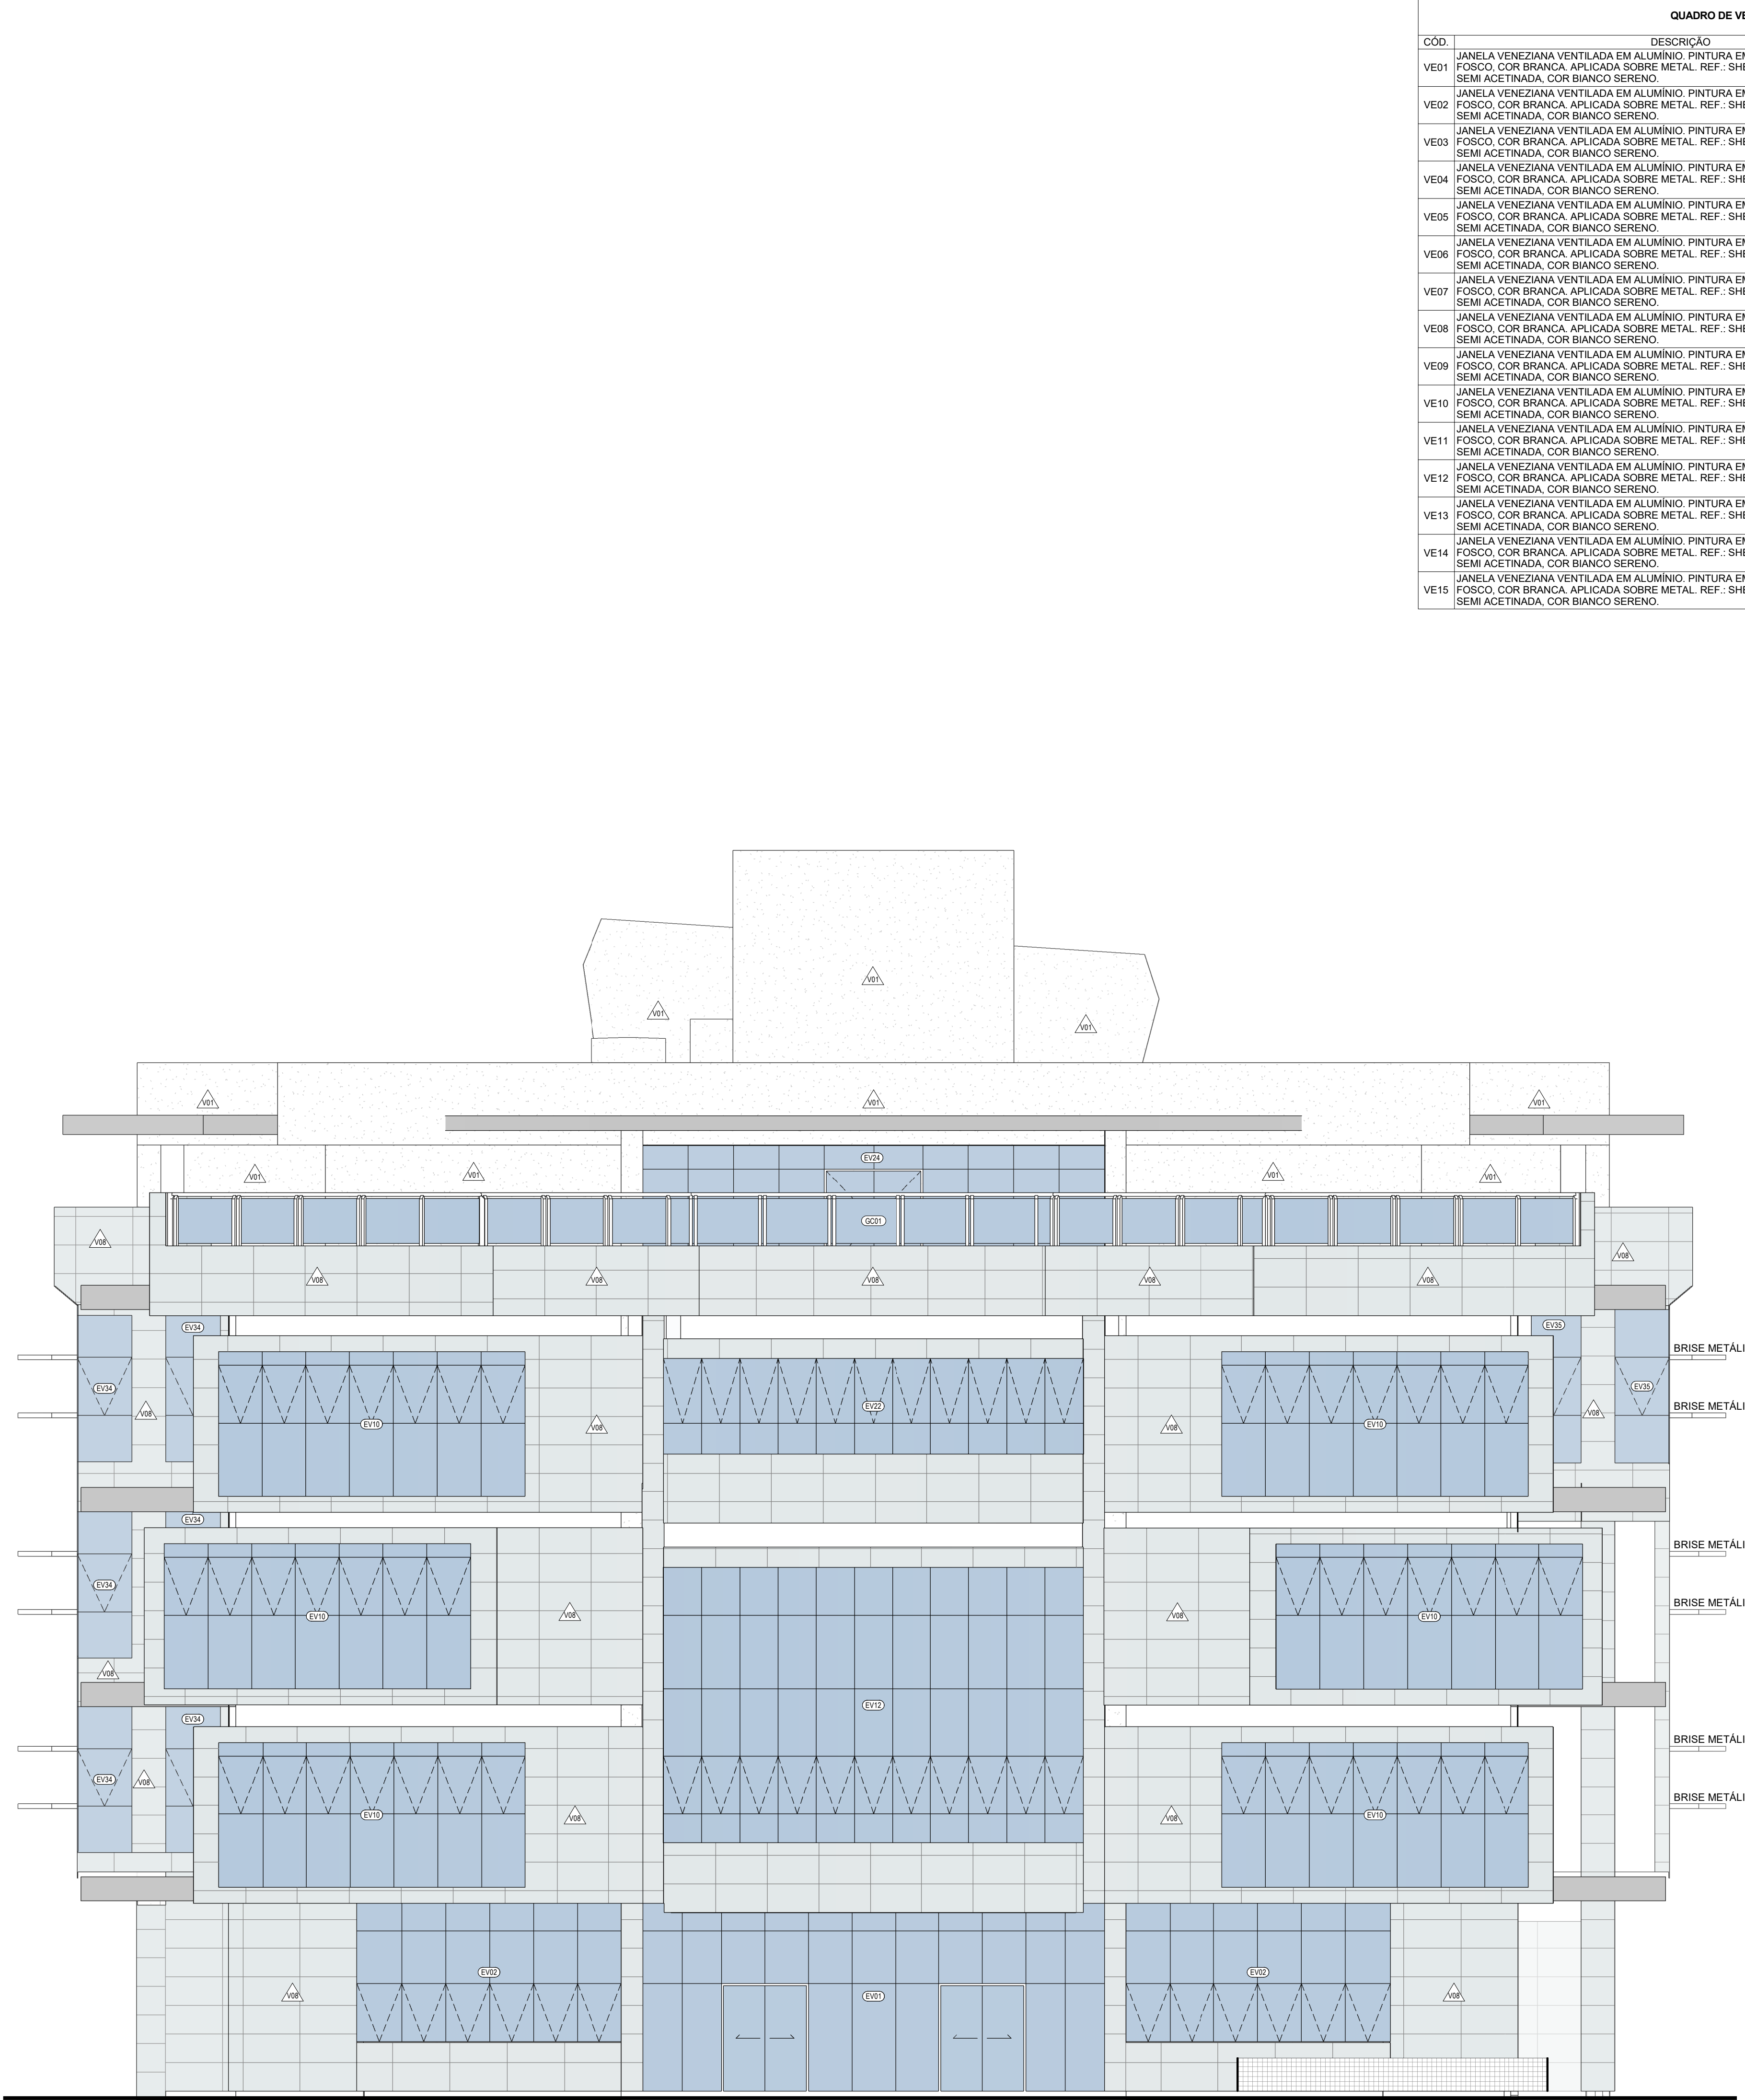

BLOCO ADMINISTRATIVO - FACHADA 04
1 : 75

QUADRO DE VENEZANAS				QUADRO DE PORTAS			
COD.	DESCRIÇÃO	ALTURA	COMP.	COD.	DESCRIÇÃO	ALTURA	LARGURA
				QUADRO DE JANELAS			
J001	JANELA MAXIM AR 60300	50	45				
J02	JANELA MAXIM AR, ESQUADRIA EM ALUMÍNIO ANODIZADO NATURAL, VIDRO LAMINADO REFLETIVO CINZA, VITRAL H 120STC 46	40	40				
J04	JANELA DE CORRIEIR, 2 FOLHAS, ESQUADRIA EM ALUMÍNIO ANODIZADO NATURAL E FECHAMENTO EM VIDRO DUPLO LAMINADO ISO INCLUI O TRATAMENTO ACÚSTICO	120	200				
J05	JANELA DE CORRIEIR, 2 FOLHAS, ESQUADRIA EM ALUMÍNIO ANODIZADO NATURAL E FECHAMENTO EM VIDRO DUPLO LAMINADO ISO INCLUI O TRATAMENTO ACÚSTICO	90	150				
J06	JANELA FIXA, 2 FOLHAS, ESQUADRIA EM ALUMÍNIO ANODIZADO NATURAL E FECHAMENTO EM VIDRO DUPLO LAMINADO ISO INCLUI O TRATAMENTO ACÚSTICO	120	200				
				QUADRO DE PAINOS DE VIDRO			
C00	DESCRIÇÃO	ALTURA	COMP.				
E000	PANO DE VIDRO EXISTENTE, APLICAR PELÍCULA NOS PAINES DOS BANHEIROS.						
E001	PANO DE VIDRO LAMINADO REFLETIVO CINZA, VITRAL H 120STC 46	360,0 cm	955,0 cm				
E002	PANO DE VIDRO LAMINADO REFLETIVO CINZA, VITRAL H 120STC 46	285,5 cm	547,0 cm				
E003	PANO DE VIDRO LAMINADO REFLETIVO CINZA, VITRAL H 120STC 46	285,5 cm	1015,0 cm				
E005	PANO DE VIDRO LAMINADO REFLETIVO CINZA, VITRAL H 120STC 46, APLICAR PELÍCULA NOS PAINES DOS BANHEIRO	337,5 cm	705,0 cm				
E006	PANO DE VIDRO LAMINADO REFLETIVO CINZA, VITRAL H 120STC 46	124,5 cm	1760,0 cm				
E007	PANO DE VIDRO LAMINADO REFLETIVO CINZA, VITRAL H 120STC 46, APLICAR PELÍCULA NOS PAINES DOS BANHEIRO	337,5 cm	425,5 cm				
E008	PANO DE VIDRO LAMINADO REFLETIVO CINZA, VITRAL H 120STC 46, APLICAR PELÍCULA NOS PAINES DOS BANHEIRO	289,5 cm	190,0 cm				
E009	PANO DE VIDRO LAMINADO REFLETIVO CINZA, VITRAL H 120STC 46	280,0 cm	83,5 cm				
E010	PANO DE VIDRO LAMINADO REFLETIVO CINZA, VITRAL H 120STC 46	300,0 cm	700,0 cm				
E011	PANO DE VIDRO LAMINADO REFLETIVO CINZA, VITRAL H 120STC 46	570,0 cm	95,5 cm				
E012	PANO DE VIDRO LAMINADO REFLETIVO CINZA, VITRAL H 120STC 46	570,0 cm	965,0 cm				
E013	PANO DE VIDRO LAMINADO REFLETIVO CINZA, VITRAL H 120STC 46	570,0 cm	506,0 cm				
E014	PANO DE VIDRO LAMINADO REFLETIVO CINZA, VITRAL H 120STC 46	362,5 cm	504,0 cm				
E015	PANO DE VIDRO LAMINADO REFLETIVO CINZA, VITRAL H 120STC 46	1132,0 cm	141,0 cm				
E016	PANO DE VIDRO LAMINADO REFLETIVO CINZA, VITRAL H 120STC 46	1132,0 cm	193,5 cm				
E017	PANO DE VIDRO LAMINADO REFLETIVO CINZA, VITRAL H 120STC 46	1132,0 cm	84,5 cm				
E018	PANO DE VIDRO LAMINADO REFLETIVO CINZA, VITRAL H 120STC 46	860,0 cm	113,0 cm				
E019	PANO DE VIDRO LAMINADO REFLETIVO CINZA, VITRAL H 120STC 46	325,0 cm	960,0 cm				
E020	PANO DE VIDRO LAMINADO REFLETIVO CINZA, VITRAL H 120STC 46	260,0 cm	113,0 cm				
E021	PANO DE VIDRO LAMINADO REFLETIVO CINZA, VITRAL H 120STC 46	197,5 cm	334,0 cm				
E022	PANO DE VIDRO LAMINADO REFLETIVO CINZA, VITRAL H 120STC 46	197,5 cm	958,5 cm				
E023	PANO DE VIDRO LAMINADO REFLETIVO CINZA, VITRAL H 120STC 46	197,5 cm	129,0 cm				
E024	PANO DE VIDRO LAMINADO REFLETIVO CINZA, VITRAL H 120STC 46	260,0 cm	970,0 cm				
E025	PANO DE VIDRO LAMINADO REFLETIVO CINZA, VITRAL H 120STC 46	260,0 cm	666,0 cm				
E026	PANO DE VIDRO LAMINADO REFLETIVO CINZA, VITRAL H 120STC 46	200,0 cm	562,5 cm				
E027	PANO DE VIDRO LAMINADO REFLETIVO CINZA, VITRAL H 120STC 46	240,0 cm	180,0 cm				
E028	PANO DE VIDRO LAMINADO REFLETIVO CINZA, VITRAL H 120STC 46	200,0 cm	2070,0 cm				
E029	PANO DE VIDRO LAMINADO REFLETIVO CINZA, VITRAL H 120STC 46	200,0 cm	570,0 cm				
E030	PANO DE VIDRO LAMINADO REFLETIVO CINZA, VITRAL H 120STC 46	200,0 cm	551,0 cm				
E031	PANO DE VIDRO LAMINADO REFLETIVO CINZA, VITRAL H 120STC 46	200,0 cm	190,0 cm				
E032	PANO DE VIDRO LAMINADO REFLETIVO CINZA, VITRAL H 120STC 46	200,0 cm	113,0 cm				
E033	PANO DE VIDRO LAMINADO REFLETIVO CINZA, VITRAL H 120STC 46	1132,0 cm	122,0 cm				
E034	PANO DE VIDRO LAMINADO REFLETIVO CINZA, VITRAL H 120STC 46	362,5 cm	113,0 cm				
E035	PANO DE VIDRO LAMINADO REFLETIVO CINZA, VITRAL H 120STC 46	316,5 cm	113,0 cm				
				QUADRO DE GUARDA-CORPO E CORRIÃO			
C00	DESCRIÇÃO						
G001	GUARDA-CORPO EM ESTRUTURA METÁLICA GALVANIZADA, TUBO SUPERIOR EM AÇO INOX E FECHAMENTO EM VIDRO TEMPERADO E LAMINADO ISO INCLUI O TRATAMENTO ACÚSTICO						
G002	CORRIÃO TUBULAR FIXADO LATERALMENTE A PAREDE OU AO GUARDA-CORPO, TUBO MECÂNICO ASTM A1020 B1 12" EM AÇO INOX, DIAS BARRAS 1"X10" E 80mm, UNILATERAL, PINTURA EM COR A DEFINIR						
G003	CORRIÃO TUBULAR FIXADO POR BALAUSTRÉ, TUBO MECÂNICO ASTM A1020 B1 12" EM AÇO INOX, DIAS BARRAS 1"X10" E 80mm, UNILATERAL, PINTURA EM COR A DEFINIR						
G004	CORRIÃO TUBULAR BILATERAL FIXADO POR BALAUSTRÉ, TUBO MECÂNICO ASTM A1020 B1 12" EM AÇO INOX, DIAS BARRAS 1"X10" E 80mm, UNILATERAL, PINTURA EM COR A DEFINIR						
				QUADRO DE ACABAMENTOS PAREDE			
P01	PINTURA EM TINTA SUPERLAVÁVEL, SEM ACEFINADA, COR BRANCA, REF.: SHERWIN WILLIAMS METALATEX, SEM ACEFINADA, COR BRANCO SERENO OU EQUIVALENTE, SITUAÇÃO DA ALVENARIA: REBOCO EXECUTADO, VERIFICAR CONDIÇÃO DO EMASAMENTO E COMPLETAR ONDE FOR NECESSÁRIO						
P02	PINTURA EM TINTA SUPERLAVÁVEL, SEM ACEFINADA, COR BRANCA, REF.: SHERWIN WILLIAMS METALATEX, SEM ACEFINADA, COR BRANCO SERENO OU EQUIVALENTE, SITUAÇÃO DA ALVENARIA: NO OSSO, EXECUTAR CHAPISCO, EMBOÇO, REBOCO E EMASAMENTO						
P03	PINTURA EM TINTA SUPERLAVÁVEL, SEM ACEFINADA, COR BRANCA, REF.: SHERWIN WILLIAMS METALATEX, SEM ACEFINADA, COR BRANCO SERENO OU EQUIVALENTE, APLICADA SOBRE DRYWALL						
P04	PORCELANATO CALCATA 52,7x105cm, REF.: BIANCOGRES OU EQUIVALENTE, SITUAÇÃO DA ALVENARIA: REBOCO EXECUTADO						
P05	CERÂMICA 100x100cm BRANCA, REF.: METRO WHITE 10x10cm, ELIANE OU EQUIVALENTE, SITUAÇÃO DA ALVENARIA: REBOCO EXECUTADO						
P06	PORCELANATO BRANCO 30x60cm, REF.: RIVERSTONE, OFF WHITE 30x60cm, ELIANE OU EQUIVALENTE, SITUAÇÃO DA ALVENARIA: REBOCO EXECUTADO						
P07	PORCELANATO BRANCO 50x118,5 cm, REF.: ARTICO ALPE, 50x118,5 cm, ELIANE OU EQUIVALENTE, SITUAÇÃO DA ALVENARIA: REBOCO EXECUTADO						
P08	PORCELANATO BRANCO 50x118,5 cm, PREVER JUNTA DE 3 MM, REF.: ARTICO ALPE, 50x118,5 cm, ELIANE OU EQUIVALENTE, INSTALAÇÃO: ADEQUAR A SER FIXADO EM ESTRUTURA METÁLICA AUXILIAR						
P09	PASTILHA FACADA, 54x5cm, FABRICANTE A DEFINIR, SITUAÇÃO DA ALVENARIA: REBOCO EXECUTADO						
P10	REVESTIMENTO DO BRANCO, REF.: HARTI TONAL, PLACADO EQUIVALENTE, SITUAÇÃO DA ALVENARIA: NO OSSO, EXECUTAR CHAPISCO, EMBOÇO						
P11	PASTILHAS 10x10 cm NAS TONALIDADES DE BRANCO E CINZA, FABRICANTE A DEFINIR, SITUAÇÃO DA ALVENARIA: NO OSSO, EXECUTAR CHAPISCO, EMBOÇO						
P12	REVESTIMENTO CERÂMICO 33x60cm, REF.: TRADIZIONALE BIANCOGRES OU EQUIVALENTE, SITUAÇÃO DA ALVENARIA: REBOCO EXECUTADO						
P13	REVESTIMENTO ACÚSTICO EM MADEIRA, COMPOSTO POR BANDEIAS DE MADEIRA, 10x10cm, COR CURUPURA, REF.: NATURA ACÚSTICO, HUNTER DOUGLAS OU EQUIVALENTE, SITUAÇÃO DA ALVENARIA: REBOCO EXECUTADO						
P14	REVESTIMENTO EM MADEIRA SANFONADA, COR CURUPURA, 1,35x10cm, REF.: LUNA NATURA, HUNTER DOUGLAS OU EQUIVALENTE, SITUAÇÃO DA ALVENARIA: REBOCO EXECUTADO						
P15	CORRIEIR EM ALUMÍNIO, ESPESSURA 3MM, REF.: R0000-030-SILVER, LUNA PRIMA, BAKULOU OU EQUIVALENTE, SITUAÇÃO DA ALVENARIA: REBOCO EXECUTADO						
P16	FECHAMENTO EM ALUMÍNIO COMPOSTO (COP), COR A DEFINIR						
P17	REVESTIMENTO NATURAL, TIPO FLEET GRT, TONALIDADE CINZA CLARO HOMOGÊNEO E APLICAÇÃO DE JUNTAS DE DILATAÇÃO, INCLUSIVE NA FACE SUPERIOR DOS MURIS, SITUAÇÃO DA ALVENARIA: REBOCO EXECUTADO						
P18	REVESTIMENTO NATURAL, TIPO FLEET GRT, TONALIDADE CINZA CLARO HOMOGÊNEO E APLICAÇÃO DE JUNTAS DE DILATAÇÃO, INCLUSIVE NA FACE SUPERIOR DOS MURIS, SITUAÇÃO DA ALVENARIA: REBOCO EXECUTADO						
P19	PASTILHAS 10x10 cm NAS TONALIDADES DE BRANCO E CINZA, FABRICANTE A DEFINIR, SITUAÇÃO DA ALVENARIA: NO OSSO, EXECUTAR CHAPISCO, EMBOÇO						
P20	PASTILHA AZUL, FABRICANTE A DEFINIR, SITUAÇÃO DA ALVENARIA: REBOCO EXECUTADO						
P21	PORCELANATO CALCATA 52,7x105cm, REF.: BIANCOGRES OU EQUIVALENTE, SITUAÇÃO DA ALVENARIA: NO OSSO, EXECUTAR CHAPISCO, EMBOÇO						
P22	PORCELANATO BRANCO 30x60cm, REF.: RIVERSTONE, OFF WHITE 30x60cm, ELIANE OU EQUIVALENTE, SITUAÇÃO DA ALVENARIA: NO OSSO, EXECUTAR CHAPISCO, EMBOÇO						
P23	PASTILHAS 10x10 cm NAS TONALIDADES DE BRANCO E CINZA, FABRICANTE A DEFINIR, SITUAÇÃO DA ALVENARIA: NO OSSO, EXECUTAR CHAPISCO, EMBOÇO						
P24	PASTILHAS 10x10 cm NAS TONALIDADES DE BRANCO E CINZA, FABRICANTE A DEFINIR, SITUAÇÃO DA ALVENARIA: NO OSSO, EXECUTAR CHAPISCO, EMBOÇO						
P25	REVESTIMENTO CERÂMICO 33x60cm, REF.: TRADIZIONALE BIANCOGRES OU EQUIVALENTE, SITUAÇÃO DA ALVENARIA: NO OSSO, EXECUTAR CHAPISCO, EMBOÇO						
P26	PASTILHA AZUL, FABRICANTE A DEFINIR, SITUAÇÃO DA ALVENARIA: NO OSSO, EXECUTAR CHAPISCO, EMBOÇO						
P27	PASTILHAS 10x10 cm NAS TONALIDADES DE BRANCO E CINZA, FABRICANTE A DEFINIR, SITUAÇÃO DA ALVENARIA: REBOCO EXECUTADO						
P28	PORCELANATO BRANCO 50x118,5 cm, PREVER JUNTA DE 3 MM, REF.: ARTICO ALPE, 50x118,5 cm, ELIANE OU EQUIVALENTE, SITUAÇÃO DA ALVENARIA: REBOCO EXECUTADO						
				QUADRO DE TRATAMENTO DE ESTRUTURAS METÁLICAS			
T01	DESCRIÇÃO						
T02	PINTURA EM TINTA SUPERLAVÁVEL, FÓSSO, COR BRANCA, APLICADA SOBRE METAL, REF.: SHERWIN WILLIAMS METALATEX, SEM ACEFINADA, COR BRANCO SERENO						
Administração regional / Protocolo							
SETOR: Setor de Indústria e Abastecimento							
ENDEREÇO: Sítio trecho 04 lotes 80-90-100-110							
PROPRIETÁRIO: Serviço Social do Comércio - SESC							
AUTOR DO PROJETO E RESPONSÁVEIS TÉCNICOS:							
Bernardo Guedes Pereira Araújo CAU: A57428-7							
Thiago Barbosa de Campos CAU: A57427-9							
Serviço Social do Comércio - SESC							