


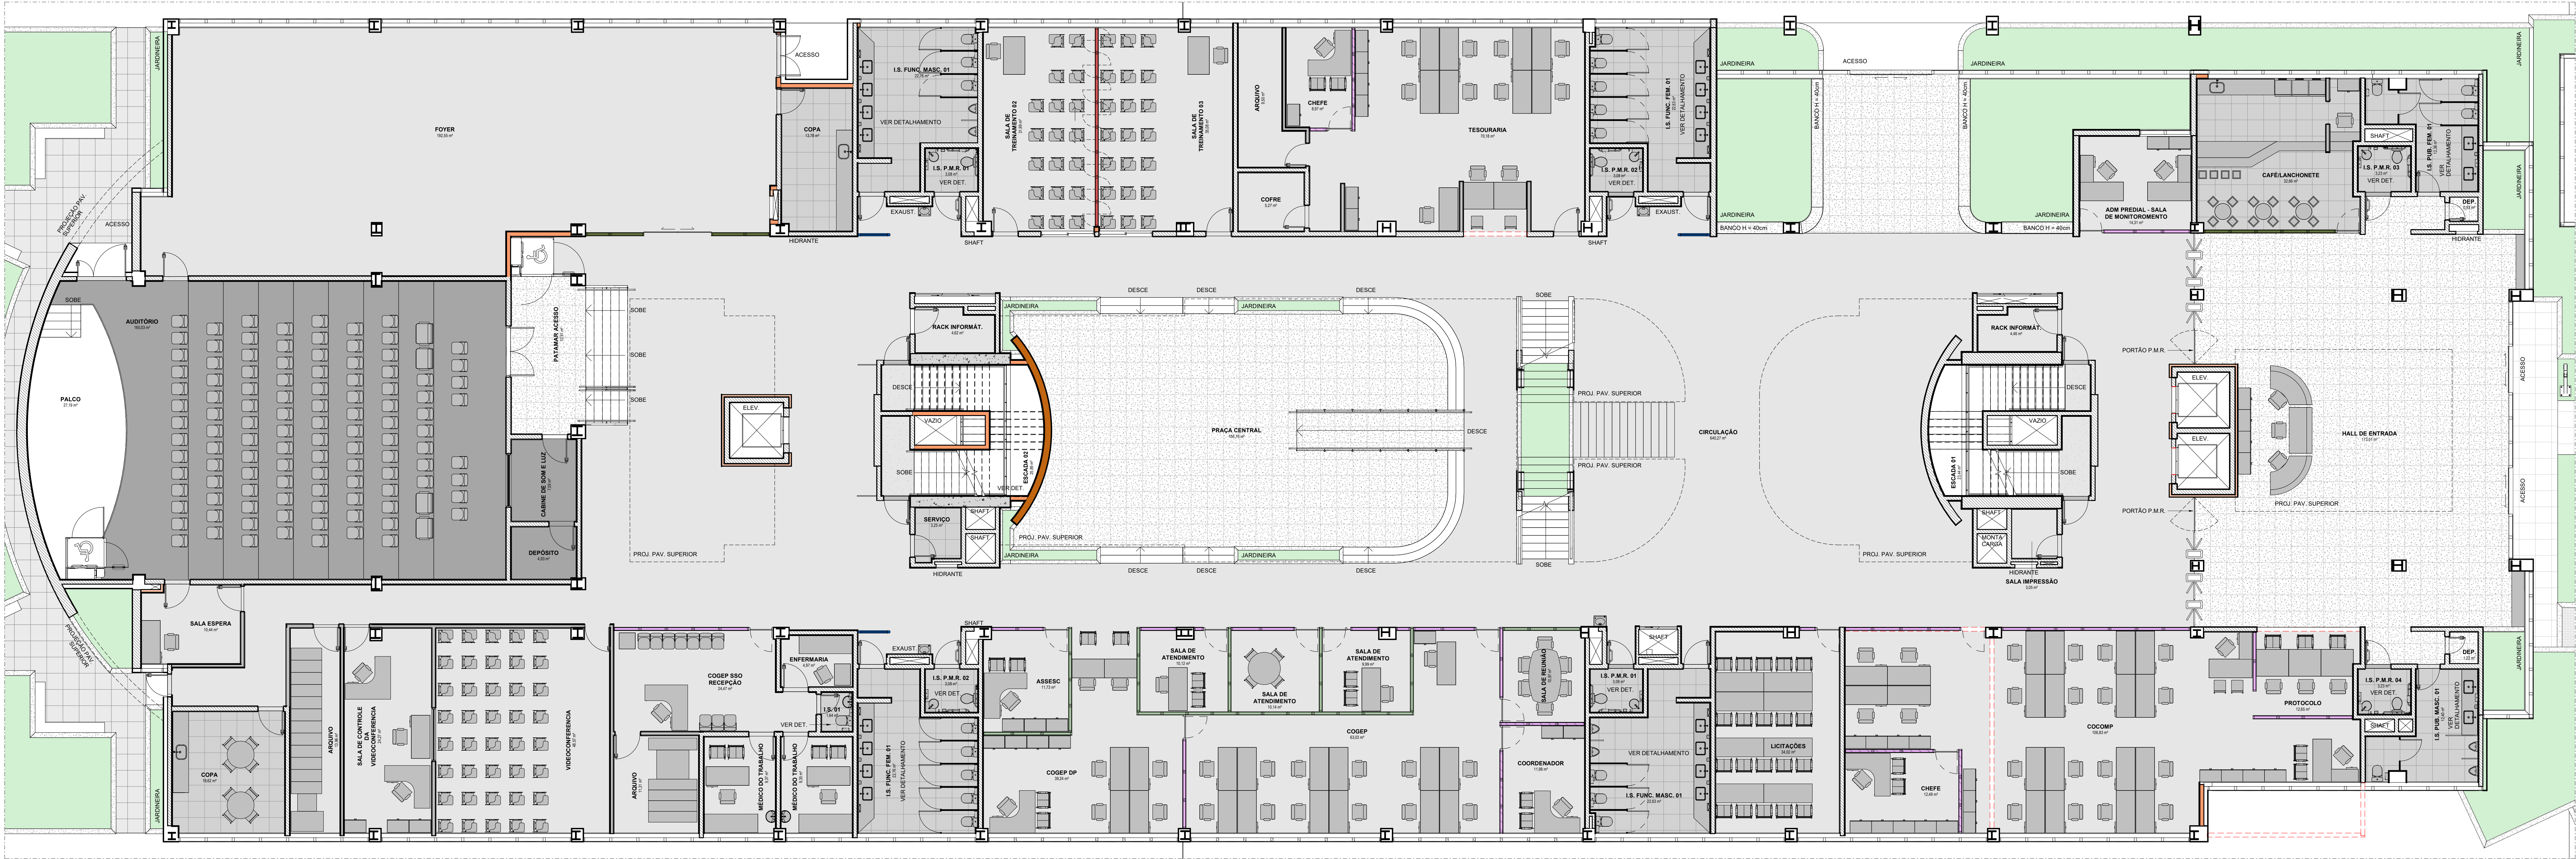

BLOCO ADMINISTRATIVO - TÉRREO -
PLANTA DE LAYOUT
1 : 75

- LEGENDA DE VEDAÇÕES:
- VEDAÇÃO A SER DEMOLIDA
 - VEDAÇÃO EXISTENTE
 - D03 - PAREDE DE CONCRETO
 - D04 - CORDOÃO DE CONCRETO COR NATURAL
 - D05 - ALVENARIA DE TUJO CERÂMICO. ESPESURA = 9CM
 - D06 - ALVENARIA DE TUJO CERÂMICO. ESPESURA = 14CM
 - D07 - ALVENARIA DE TUJO CERÂMICO. ESPESURA = 19CM
 - D08 - VEDAÇÃO EM DRYWALL
 - D09 - VEDAÇÃO EM DRYWALL COM TRATAMENTO ACÚSTICO
 - D10
 - D11
 - D12
 - D13
 - D14
 - D15
 - D16
 - D17

QUADRO DE VEDAÇÕES		
COD	DESCRIÇÃO	
D01	DIVISÓRIA SANITÁRIA, TIPO CABINE, INCLUISSA FERRAGEM, PORTA E ESTRUTURA. REF.: NOVAFLEX COR L151 OU EQUIVALENTE.	
D02	DIVISÓRIAS PARA MOTÓRIOS EM GRANTO PRETO TUDOCA.DIMENSÕES 50x120cm.	
D03	PAREDE DE CONCRETO	
D04	CORDOÃO EM CONCRETO COR NATURAL.	
D05	ALVENARIA DE TUDO CERÂMICO.ESPESURA=9cm.	
D06	ALVENARIA DE TUDO CERÂMICO.ESPESURA=14cm.	
D07	ALVENARIA DE TUDO CERÂMICO.ESPESURA=19cm.	
D08	VEDAÇÃO EM DRYWALL. COUM 11	
D09	VEDAÇÃO EM DRYWALL. COUM 11 COM TRATAMENTO ACÚSTICO.	
D10	PANEL 11x20cm. COM ESTRUTURA EM ALUMÍNIO. COM MONTANTES EM PERFIL CIRCULAR. FECHAMENTO EM VÍDEO. TEMPORÁRIO. ATACADO 1000.	
D11	TERREÇO DIVISÓRIA H=30cm. BANDEIRA ÚNICA ÓRFICA. DEMAS PAVIMENTOS: DIVISÓRIA H=25cm. BANDEIRA ÚNICA ÓRFICA. MONTANTES COM ACABAMENTO ANODIZADO 1002. DIVISÓRIAS COM ACABAMENTO TEXTIL VEL. -BERNECK. REF. MARRELLI OU EQUIVALENTE.	
D12	TERREÇO DIVISÓRIA H=30cm. BANDEIRA INFERIOR ÓRFICA (H=115cm). BANDEIRA INFERIOREDAIRIA EM VÍDEO DUPLO (H=115x270cm) E BANDEIRA SUPERIOR ÓRFICA (H=270x150cm). DEMAS PAVIMENTOS: DIVISÓRIA H=25cm. BANDEIRA INFERIOR ÓRFICA (H=115cm) E BANDEIRA SUPERIOR EM VÍDEO DUPLO (H=115x270cm). MONTANTES COM ACABAMENTO ANODIZADO 1002. DIVISÓRIAS COM ACABAMENTO TEXTIL VEL. -BERNECK. REF. MARRELLI OU EQUIVALENTE.	
D13	TERREÇO DIVISÓRIA H=30cm. BANDEIRA INFERIOR ÓRFICA (H=115cm). BANDEIRA INFERIOREDAIRIA EM VÍDEO DUPLO (H=115x270cm) E BANDEIRA SUPERIOR ÓRFICA (H=270x150cm). DEMAS PAVIMENTOS: DIVISÓRIA H=25cm. BANDEIRA INFERIOR ÓRFICA (H=115cm) E BANDEIRA SUPERIOR EM VÍDEO DUPLO (H=115x270cm). MONTANTES COM ACABAMENTO ANODIZADO 1002. DIVISÓRIAS COM ACABAMENTO TEXTIL VEL. -BERNECK. REF. MARRELLI OU EQUIVALENTE.	
D14	BANDEIRA ÚNICA ÓRFICA, COM SISTEMA ARTICULADO DELIZANTE PARA ABERTURA TOTAL, COMPOSTA POR PAINÉIS INDEPENDENTES DOTADOS DE MECANISMO INTERNO DE TRAVAMENTO E VEDAÇÃO. TERREÇO DIVISÓRIA H=30cm. DEMAS PAVIMENTOS: DIVISÓRIA H=25cm. MONTANTES COM ACABAMENTO ANODIZADO 1002. DIVISÓRIAS COM ACABAMENTO TEXTIL VEL. -BERNECK. REF. MARRELLI OU EQUIVALENTE.	
D15	DIVISÓRIA H=270cm. BANDEIRA ÚNICA EM VÍDEO DUPLO. MONTANTES COM ACABAMENTO ANODIZADO 1002.	
D16	DIVISÓRIA H=270cm. BANDEIRA ÚNICA EM VÍDEO DUPLO. PERSIANA ENTRE VÍDEOS. MONTANTES COM ACABAMENTO ANODIZADO 1002.	
D17	DIVISÓRIA H=30cm. BANDEIRA INFERIOR EM VÍDEO DUPLO (H=270cm) E BANDEIRA SUPERIOR ÓRFICA (H=270x150cm). MONTANTES COM ACABAMENTO ANODIZADO 1002. DIVISÓRIAS COM ACABAMENTO TEXTIL VEL. -BERNECK. REF. MARRELLI OU EQUIVALENTE.	

NOTAS:

- EM CASO DE CONFLITO ENTRE COTAS E NÍVEIS, PREVALECE O DESENHO DE MENOR ESCALA.
- EM CASO DE CONFLITO ENTRE PROJEITO E OBRA EXECUTADA, PREVALECE A OBRA EXECUTADA.
- OS QUANTITATIVOS APRESENTADOS NAS TABELAS DE QUANTIDADES SE REFEREM SOMENTE AOS ITENS A SEREM EXECUTADOS.
- OS QUANTITATIVOS APRESENTADOS NAS TABELAS DE QUANTIDADES NÃO LEVAM EM CONTA O INVENTÁRIO DE ITENS EXISTENTES.
- ELEMENTOS PARCIALMENTE EXECUTADOS, SUAS REFERÊNCIAS (COMO VÁZIOS, DIMENSÕES, EIXOS, MOTOS DE INSTALAÇÃO, ETC.) PREVALECEM SOBRE O PROJETO, DEVENDO OS ELEMENTOS A SEREM EXECUTADOS DAREM CONTINUIDADE AOS ELEMENTOS EXISTENTES.
- SEMPRE REQUISIR A INDICAÇÃO DO MANEIRO E DO FABRICANTE, NA EXECUÇÃO E RETIFICAÇÃO DOS ITENS ESPECIFICADOS.
- NOS MANEJOS, PREPARAÇÃO DE VÁZIOS E PONTOS METALÓGICOS EXECUTADOS SOBRE O PROJETO.
- AS DIVISÓRIAS, PAREDES EM DRYWALL E PAREDES EM ALVENARIA, QUANDO PERPENDICULARES A FACHADA, DEVEM CONCORRER COM OS MONTANTES DA ESCADARIA EXECUTADA. NO FACHADO, DEVE SER PRESTADO FECHAMENTO A SEU DEFIPO EM OBRA.
- A POSIÇÃO E DIMENSÃO DOS ITENS CONSTRUÍDOS, EM ESPECIAL, A ESTRUTURA METALICA, SÃO REFERENCIAIS, PREVALECENDO O EXECUTADO SOBRE O PROJETO.
- PARA PROJETO ESTRUTURAL E EXECUÇÃO DA ESCADA ENCLAUSURADA, CONFERIR AS MEDIDAS E CONDIÇÕES DO LOCAL, EM ESPECIAL, A DISTÂNCIA PASSA A PROJ.
- OS ITENS DE ACESSIBILIDADE DEVEM ESTAR DE ACORDO COM A NBR 9050 / 2020

Administração regional / Protocolo

SETOR: Setor de Indústria e Abastecimento

ENDEREÇO: Sia trecho 04 lotes 80-90-100-110

PROPRIETÁRIO: Serviço Social do Comércio - SESC

AUTOR DO PROJETO E RESPONSÁVEIS TÉCNICOS:

Bernardo Guedes Pereira Araújo

CAU:A57428-7

Thiago Barbosa de Campos

CAU:A57427-9

Serviço Social do Comércio - SESC