


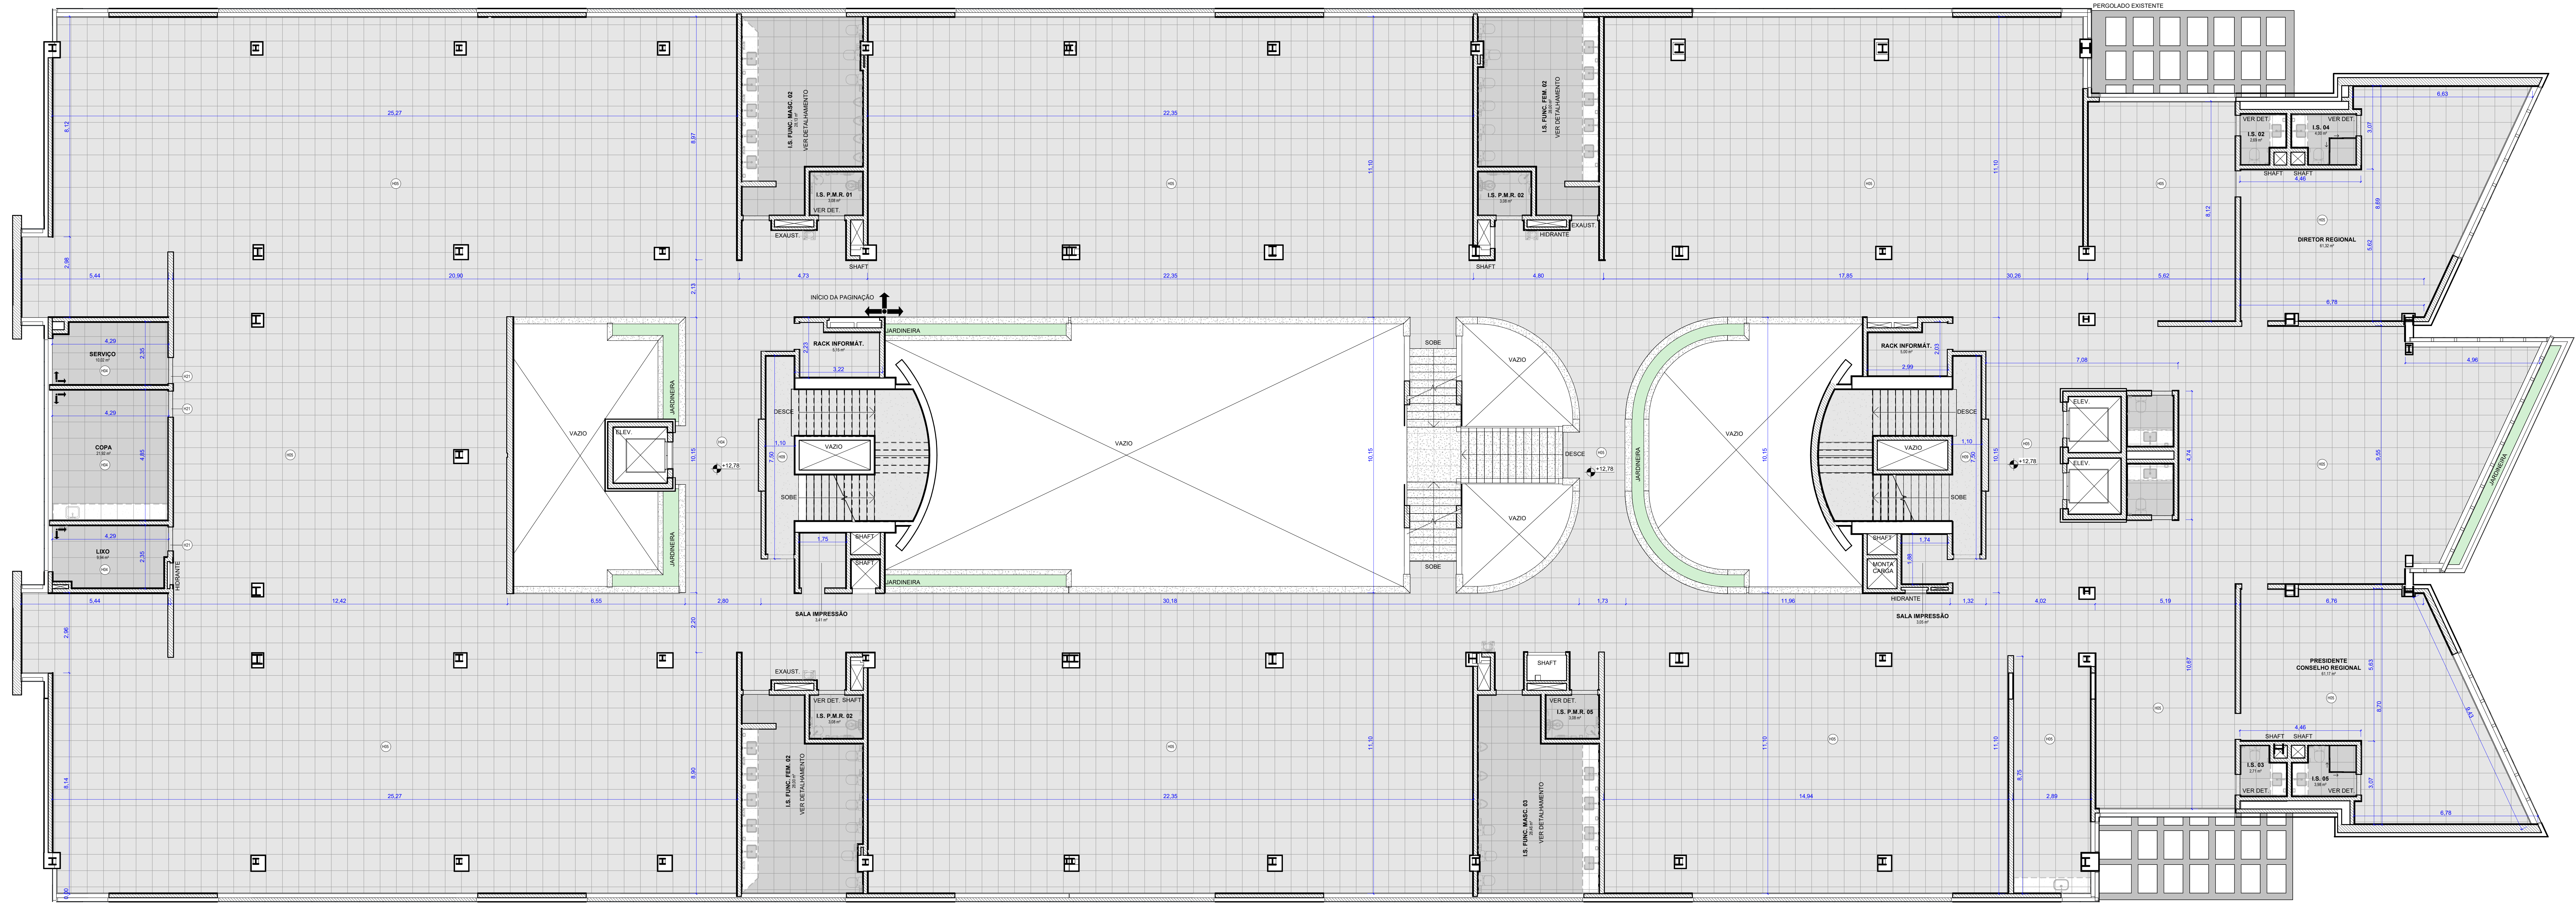

BLOCO ADMINISTRATIVO - 3º
PAVIMENTO - PLANTA DE PISO
1 : 75

QUADRO DE ACABAMENTOS PISO	
COD	DESCRIÇÃO
F01	PINTURA COM TINTA EPOXI COR AMARELO
F02	PINTURA COM TINTA EPOXI COR BRANCO
F03	PINTURA COM TINTA EPOXI COR CINZA
F04	PORCELANATO CINZA 60X60CM. REF. PLENNA CINZA, VILAÇARES OU EQUIVALENTE.
F05	PISO ELEVADO REVESTIDO COM PORCELANATO POLIDO CINZA, JANTA DECA 60X60CM, ALTURA DE REGULAÇÃO ATÉ 160CM COM REVESTIBO TIPO MACAQUINHO COM REGULAGEM POR BARRA ROSCADA GALVANIZADA. REF. PORCELANATO VILAÇARES, RESISTANCE, CINZA OU EQUIVALENTE.
F06	GRANITO BRANCO FORTALEZA PÁDIO, 60X60CM
F07	CARPETE EM POLIPROPILENO, ESPESURA 8MM. REF. MODELO 430-SILVER, LINHA PRISMA, BEAULIEU OU EQUIVALENTE.
F08	PISO FPO DE TÁBUA SOBRE ALUMINUM EM FIBROS FPO MACHO FEMEA 1,00M X 1,00M EM FIELDO SOBRE BARROTES DE 1,00M X 0,04M EM MARGEM COM ESPACAMENTO DE 0,10M. OS VAZOS ENTRE OS BARROTES DEVEM SER TOTALMENTE PRESSIONADOS COM PLACAS DE ISOPOR ESPESURA 20MM.
F09	GRANITO CINZA CASTELO
F10	PORCELANATO CINZA 60X60CM. REF. RESISTANCE CINZA, 60X60CM, VILAÇARES OU EQUIVALENTE.
F11	RAMPAS EM CONCRETO COM PORCELANATO CINZA 60X60CM. REF. CEMENTO GRISO, BRANCOQUES OU EQUIVALENTE.
F12	PORCELANATO CINZA 60X60CM. REF. CEMENTO GRISO, BRANCOQUES OU EQUIVALENTE.
F13	TOPIC DOS PLÁTOS REVESTIDOS COM PORCELANATO BRANCO 50x118,5 CM. REF. ARTICO ALPI, 50X118,5 CM, ELIANE OU EQUIVALENTE.
F14	PISO EM PORCELANATO MADEIRA SOBREIRO NA AC, FORMATO 30CM X 1,20M, ESPESURA 11MM, JANTA DE ASSENTAMENTO DE CEM. FORNECIDO COM ARGAMASSA DE ASSENTAMENTO REFERENCIAL LUMI, OU EQUIVALENTE.
F15	PASTILHA AZUL, FABRICANTE A DEFINIR
F16	PISO EM PORCELANATO SEMBLA CONCRETO RE. FORMATO 60X60CM, ESPESURA 9,5MM, JANTA DE ASSENTAMENTO DE CEM. FORNECIDO COM ARGAMASSA DE ASSENTAMENTO E ROCAPÉ DE 15CM ABALADO E FRISADO. REFERENCIAL: ELIANE OU EQUIVALENTE TÉCNICO.
F17	PORCELANATO CINZA 60X60CM SOBRE ENCHIMENTO A EXECUTAR. REF. PLENNA CINZA, VILAÇARES OU EQUIVALENTE.
F18	PISO EXTERNO EM CONCRETO

NOTAS:
- EM CASO DE CONFLITO ENTRE COTAS E NÍVEIS, PREVALECE O DESENHO DE MENOR ESCALA.
- EM CASO DE CONFLITO ENTRE PRODUTO E OBRA EXECUTADA, PREVALECE A OBRA EXECUTADA.
- OS QUANTITATIVOS APRESENTADOS NAS TABELAS DE QUANTIDADE SE REFEREM SOMENTE AOS ITENS A SEREM EXECUTADOS.
- OS QUANTITATIVOS APRESENTADOS NAS TABELAS DE QUANTIDADE NÃO LEVAM EM CONTA O INVENTÁRIO DE ITENS EXISTENTES.
- OS ELEMENTOS PARCIALMENTE EXECUTADOS, SUAS REFERÊNCIAS COMO VÁZIOS, DIMENSÕES, EXCIS, NOTAS DE INSTALAÇÃO, ETC. PREVALECEM SOBRE O PROJETO, DEVENDO OS ELEMENTOS A SEREM EXECUTADOS DAREM CONTINUIDADE AOS ELEMENTOS EXISTENTES.
- SEMPRE DEVERÁ A INDICAÇÃO DO MANEIRO E DO FABRICANTE, NA EXECUÇÃO E RETIFICAÇÃO DOS ITENS ESPECIFICADOS.
- NOS MANEJOS, PREVEREMOS OS VÁZIOS E PONTOS DE RETIFICAÇÃO EXECUTADOS SOBRE O PROJETO.
- AS DIVERSAS PAREDES EM DRYWALL E PAREDES EM ALVENARIA, QUANDO PERPENDICULARES A FACHADA, DEVEM CONCORRER COM OS MONTANTES DA ESCADARIA EXECUTADA. NO FACHADO, DEVE SER PRESTO FECHAMENTO A SER DEFINIDO EM OBRA.
- A POSIÇÃO E DIMENSÃO DOS ITENS CONSTRUÍDOS, EM ESPECIAL, A ESTRUTURA METÁLICA, SÃO REFERENCIAIS, PREVALECEM O EXECUTADO SOBRE O PROJETO.
- PARA PROJETO ESTRUTURAL E EXECUÇÃO DA ESCADA ENCLAUSURADA, CONFERIR AS MEDIDAS E CONDIÇÕES DO LOCAL, EM ESPECIAL, A DISTÂNCIA PISO A PISO.
- OS ITENS DE ACESSIBILIDADE DEVEM ESTAR DE ACORDO COM A NBR 9050 / 2020

Administração regional / Protocolo

SETOR:	Sector de Indústria e Abastecimento
ENDEREÇO:	Sia trecho 04 lotes 80-90-100-110
PROPRIETÁRIO:	Serviço Social do Comércio - SESC
AUTOR DO PROJETO E RESPONSÁVEIS TÉCNICOS:	
Bernardo Guedes Pereira Araujo CAU:A57428-7	
Thiago Barbosa de Campos CAU:A57427-9	
Serviço Social do Comércio - SESC	