


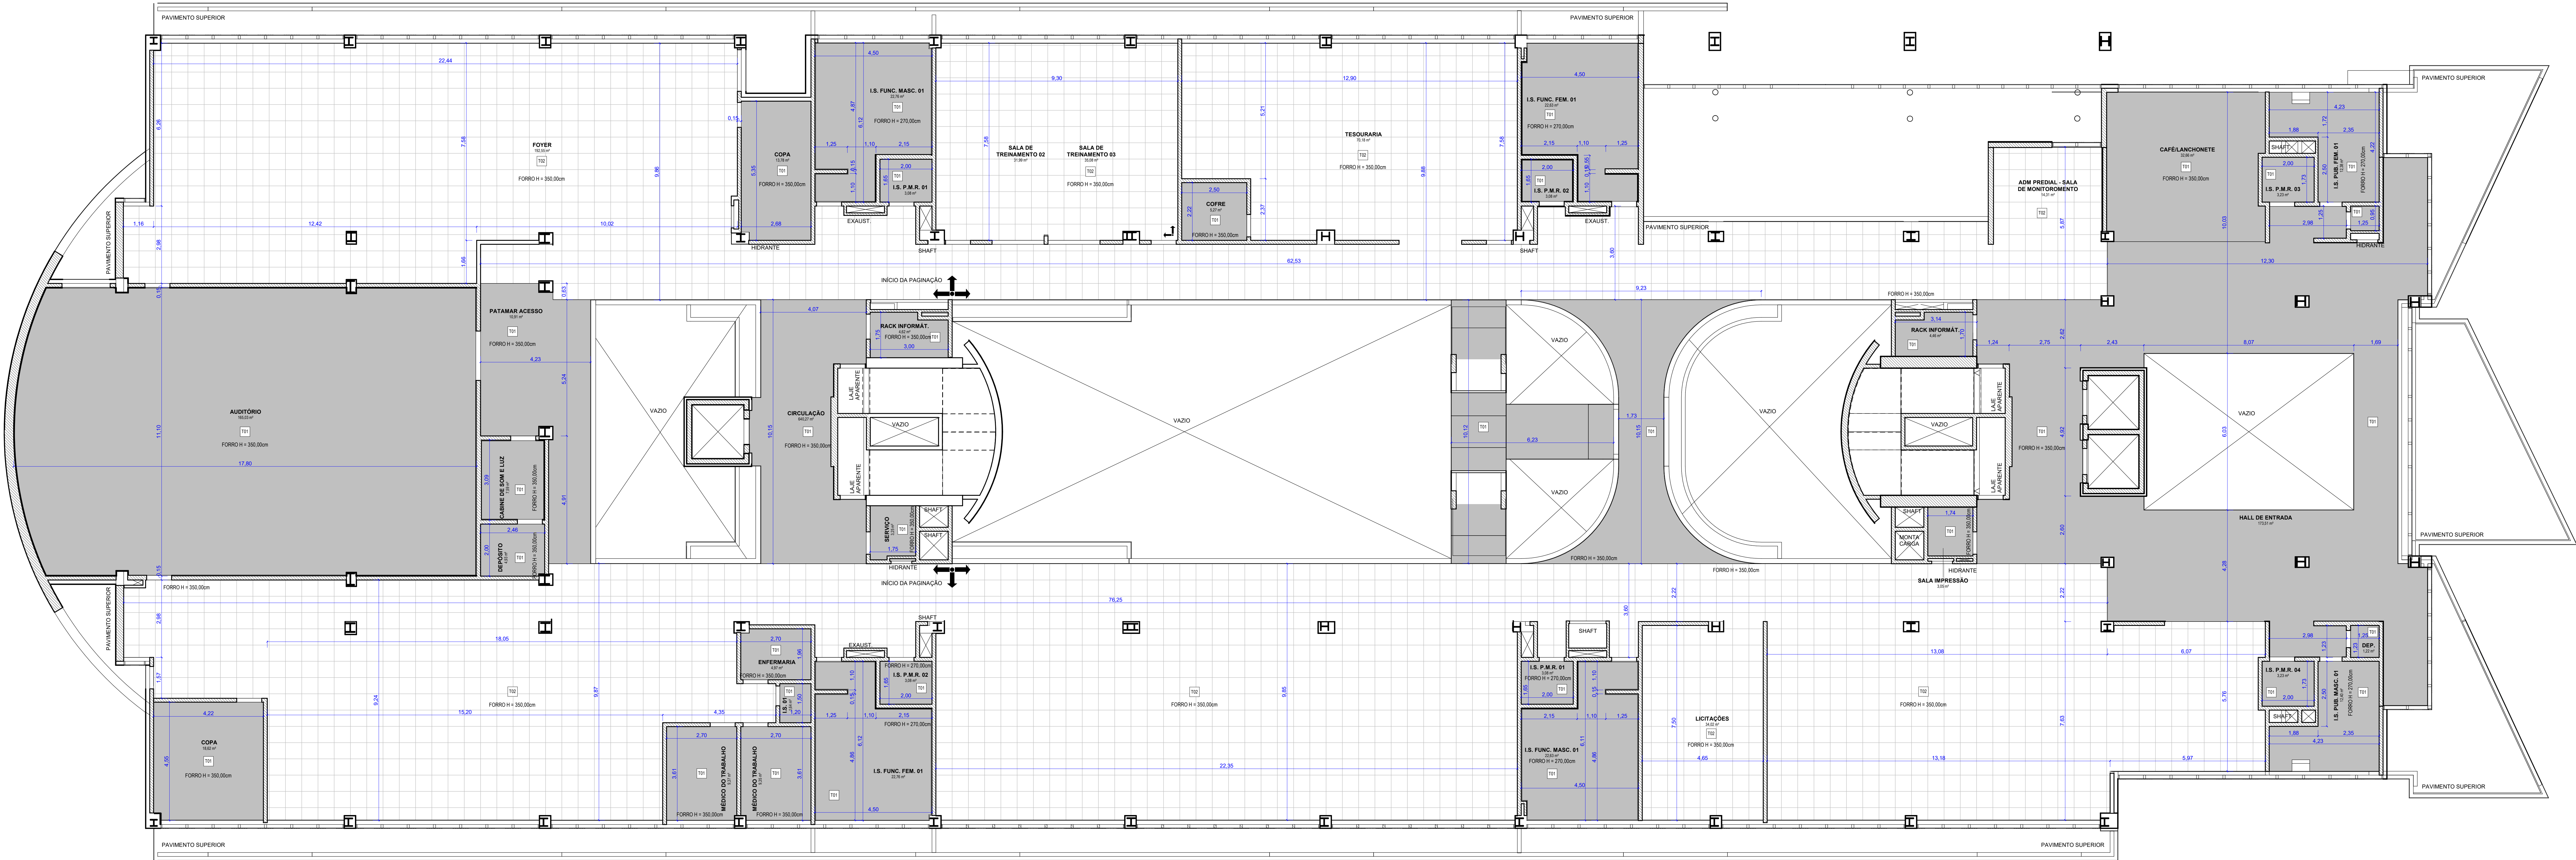

BLOCO ADMINISTRATIVO - TÉRREO -
PLANTA DE FORRO
1 : 75

QUADRO DE ACABAMENTOS FORRO	
COD	DESCRIÇÃO
T01	FORRO EM GESSO ACARTONADO, COM ESTRUTURA EM PERIS DE AÇO GALVANIZADO, SUPORTES NIVELADORES EQUIVALENTE
T02	ACABAMENTO ENASSADO E PINTADO COM DUAS CAMADAS DE TINTA LATEX COR BRANCO NEVE REF. CORAL OU EQUIVALENTE
T03	FORRO EM FIBRA MINERAL PLACAS DE 60x60cm
T04	FECHAMENTO EM ALUMINIO COMPOSTO ACMA, COR A DEFEIR
T05	FORRO DE PVC REGUAL 200mm x 80mm NA COR BRANCA
T06	FORRO COLUMBA, COR BRANCO FORCO REF. HUNTER DOULAS OU EQUIVALENTE
T07	ACABAMENTO ENASSADO E PINTADO SOBRE LAJE EXISTENTE, COM DUAS DEMAS DE TINTA LATEX COR BRANCO NEVE REF. CORAL OU EQUIVALENTE

NOTAS:
- EM CASO DE CONFLITO ENTRE COTAS E NÍVEIS, PREVALECE O DESENHO DE MENOR ESCALA.
- EM CASO DE CONFLITO ENTRE PROJETO DE OBRA EXECUTADA, PREVALECE A OBRA EXECUTADA.
- OS QUANTITATIVOS APRESENTADOS NAS TABELAS DE QUANTIDADE NÃO LEVAM EM CONTA O INVENTÁRIO DE ITENS EXISTENTES.
- OS QUANTITATIVOS PARCIALMENTE EXECUTADOS, SUAS REFERÊNCIAS COMO VÁZIOS, DIMENSÕES, EXCIS, MOTOS DE INSTALAÇÃO, ETC. PREVALECEM SOBRE O PROJETO, DEVENDO OS ELEMENTOS A SEREM EXECUTADOS DAREM CONTINUIDADE AOS ELEMENTOS EXISTENTES.
- SEMPRE REQUISIR A INDICAÇÃO DOS MATERIAIS E DO FABRICANTE, NA EXECUÇÃO E RETALHAÇÃO DOS ITENS ESPECIFICADOS.
- NOS MANGUINHOS, PREVER A LIGAÇÃO DE VÁZIOS E PONTOS DE VENTILAÇÃO, COM O PROJETO.
- NOS DIVISÓRIAS, PAREDES EM DRYWALL E PAREDES EM ALVENARIA, QUANDO PERPENDICULARES A FACHADA, DEVER CONSIDERAR O MONTEANTE DA ESCALADA EXECUTADA, NO FACHADO, DEVE SER PRESTADO FECHAMENTO A SER DEFINIDO EM OBRA.
- A FORÇAÇÃO E DIMENSÃO DOS ITENS CONSTRUÍDOS, EM ESPECIAL, A ESTRUTURA METÁLICA, SÃO REFERENCIAIS, PREVALENDO O EXECUTADO SOBRE O PROJETO.
- PARA PROJETO ESTRUTURAL E EXECUÇÃO DA ESCADA ENCLAUSURADA, CONFERIR AS MEDIDAS E CONDIÇÕES DO LOCAL, EM ESPECIAL, A DISTÂNCIA PASSO A PASSO.
- OS ITENS DE ACESIBILIDADE DEVEM ESTAR DE ACORDO COM A NBR 9050 / 2020

Administração regional / Protocolo

SETOR: Setor de Indústria e Abastecimento

ENDEREÇO: SIA trecho 04 lotes 80-90-100-110

PROPRIETÁRIO: Serviço Social do Comércio - SESC

AUTOR DO PROJETO E RESPONSÁVEIS TÉCNICOS:

Bernardo Guedes Pereira Araujo

CAU:A57428-7

Thiago Barbosa de Campos

CAU:A57427-9

Serviço Social do Comércio - SESC