


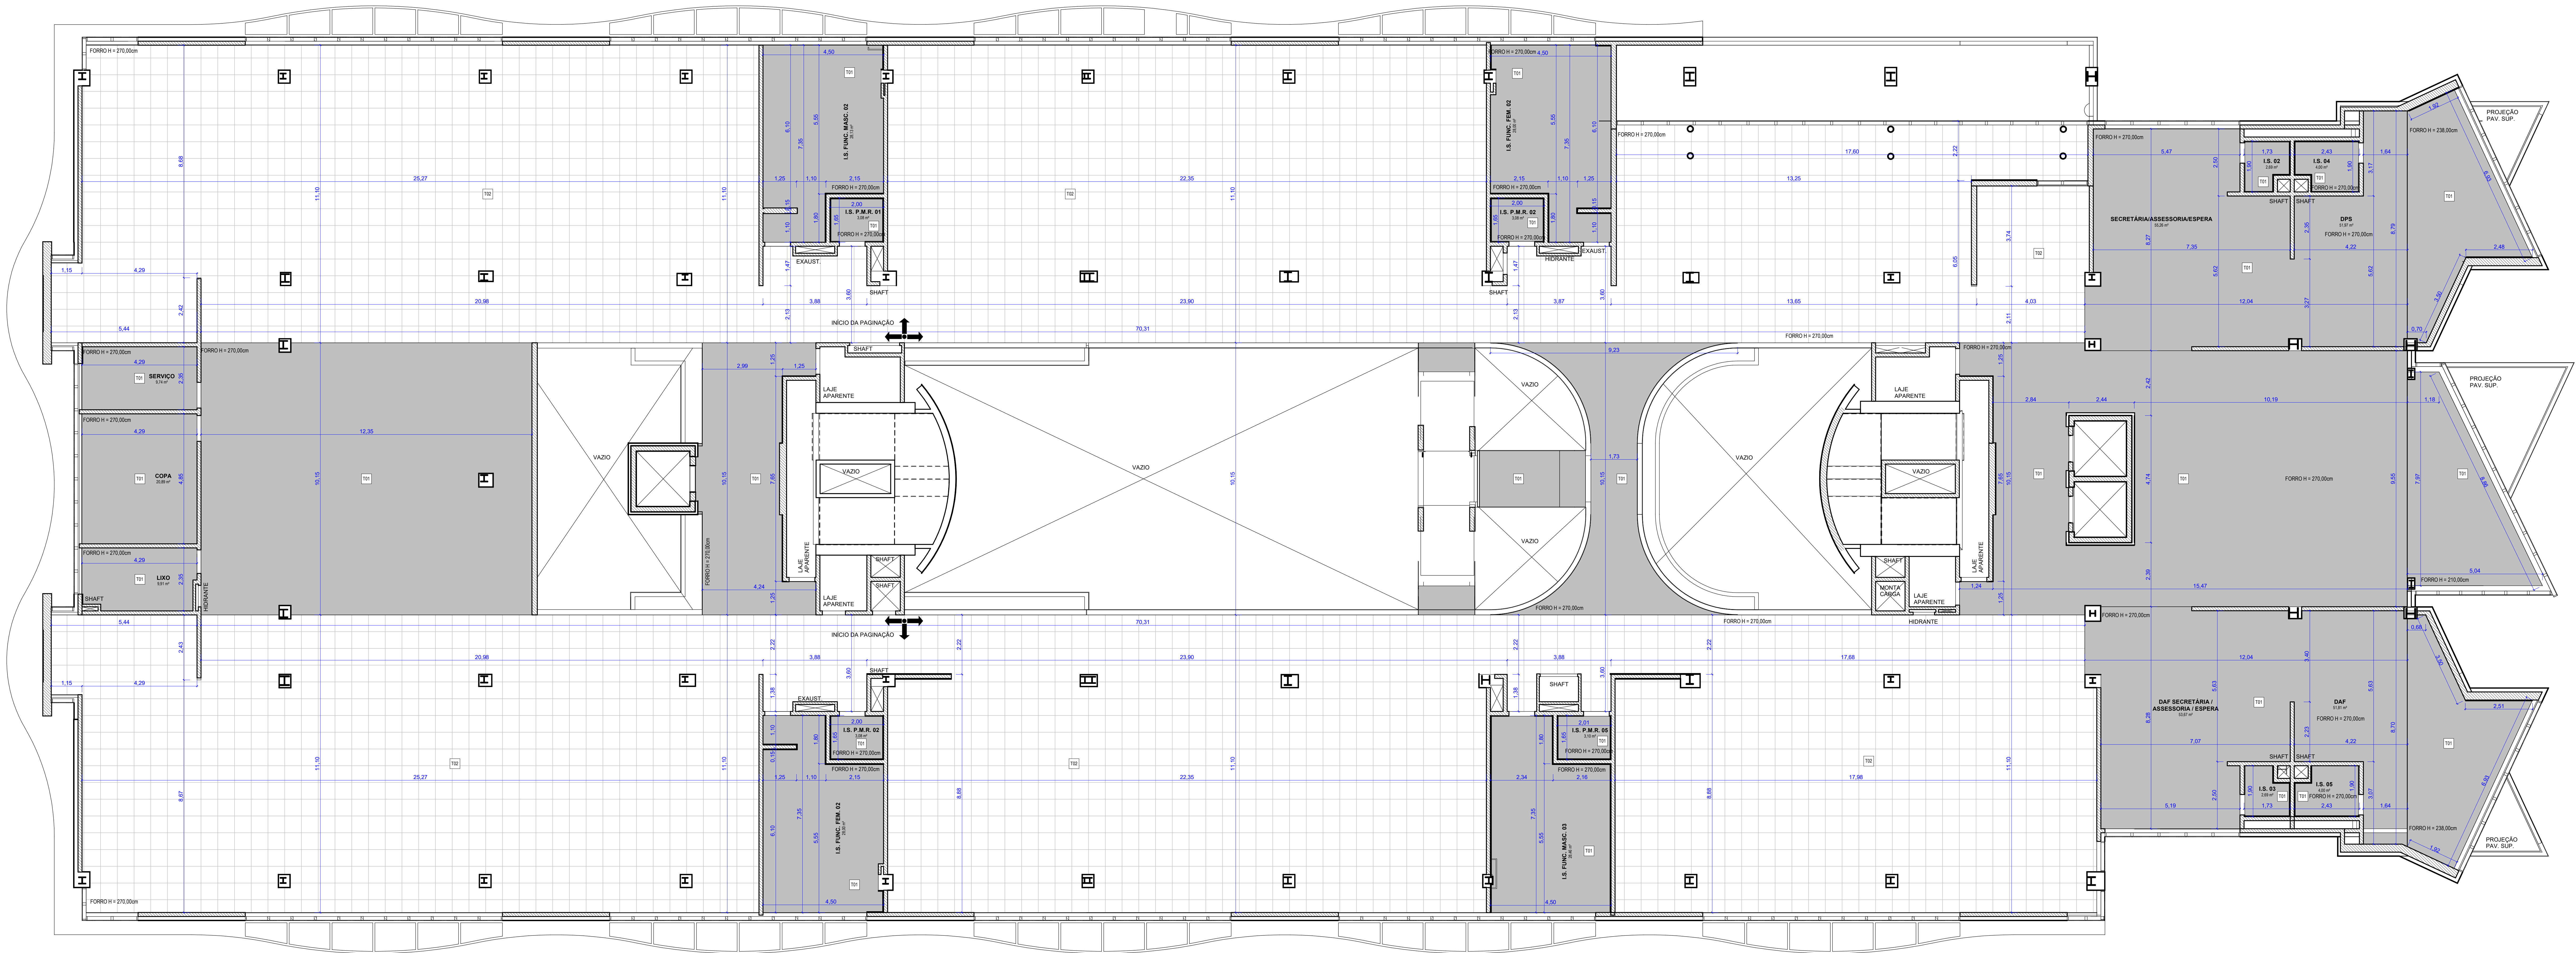

BLOCO ADMINISTRATIVO - 2º
PAVIMENTO - PLANTA DE FORRO
1 : 75

QUADRO DE ACABAMENTOS FORRO

COD	DESCRIÇÃO
T01	FORRO EM GESSO ACARTONADO, COM ESTRUTURA EM PERIS DE AÇO GALVANIZADO, SUPORTES NIVELADORES
T02	ACABAMENTO ENSAIADO E PINTADO COM DUAS CAMADAS DE TINTA LATEX COR BRANCO NEVE REF. CORAL OU EQUIVALENTE
T03	FORRO EM FIBRA MINERAL PLACAS DE 60x60cm
T04	FECHAMENTO EM ALUMINIO COMPOSTO (ACM) COR A DEFEIR
T05	FORRO DE PVC REGUAL 200mm x 80mm NA COR BRANCA
T06	FORRO COLUMEA, COR BRANCO FORCO REF. HUNTER DOUGLAS OU EQUIVALENTE
T07	ACABAMENTO ENSAIADO E PINTADO SOBRE LAJE EXISTENTE, COM DUAS DEMAS DE TINTA LATEX COR BRANCO NEVE REF. CORAL OU EQUIVALENTE

NOTAS:

- EM CASO DE CONFLITO ENTRE COTAS E NÍVEIS, PREVALECE O DESENHO DE MENOR ESCALA
- EM CASO DE CONFLITO ENTRE PRODUTO E CORA EXECUTADA, PREVALECE A OBRA EXECUTADA
- OS QUANTITATIVOS APRESENTADOS NAS TABELAS DE QUANTIDADE SE REFEREM SOMENTE AOS ITENS A SEREM EXECUTADOS
- OS QUANTITATIVOS APRESENTADOS NAS TABELAS DE QUANTIDADE NÃO LEVAM EM CONTA O INVENTÁRIO DE ITENS EXISTENTES
- OS ELEMENTOS PARCIALMENTE EXECUTADOS, SUAS REFERÊNCIAS COMO VÁZIOS, DIMENSÕES, EIXOS, MOTOS DE INSTALAÇÃO, ETC. PREVALECEM SOBRE O PROJETO, DEVENDO OS ELEMENTOS A SEREM EXECUTADOS DAREM CONTINUIDADE AOS ELEMENTOS EXISTENTES
- SEMPRE REQUISIR A INDICAÇÃO DO MANEIRA E DO FABRICANTE, NA EXECUÇÃO E RETALHAÇÃO DOS ITENS ESPECIFICADOS
- NOS MANEJOS, PREPARAÇÃO DE VÁZIOS E PONTOS DE INSTALAÇÃO, EXECUTADOS SOBRE O PROJETO, FECHAMENTO A SER DEFINIDO EM OBRA
- A FORÇAÇÃO E DIMENSÃO DOS ITENS CONSTRUÍDOS, EM ESPECIAL, A ESTRUTURA METÁLICA, SÃO REFERENCIAIS, PREVALECEM O EXECUTADO SOBRE O PROJETO
- PARA PROJETO ESTRUTURAL E EXECUÇÃO DA ESCADA ENCLAUSURADA, CONFERIR AS MEDIDAS E CONDIÇÕES DO LOCAL, EM ESPECIAL, A DISTÂNCIA PÓS A PISO
- OS ITENS DE ACESSIBILIDADE DEVEM ESTAR DE ACORDO COM A NBR 9050 / 2020

Administração regional / Protocolo

SETOR: Setor de Indústria e Abastecimento

ENDEREÇO: Sítio trecho 04 lotes 80-90-100-110

PROPRIETÁRIO: Serviço Social do Comércio - SESC

AUTOR DO PROJETO E RESPONSÁVEIS TÉCNICOS:

Bernardo Guedes Pereira Araújo

CAU:A57428-7

Thiago Barbosa de Campos

CAU:A57427-9

Serviço Social do Comércio - SESC