


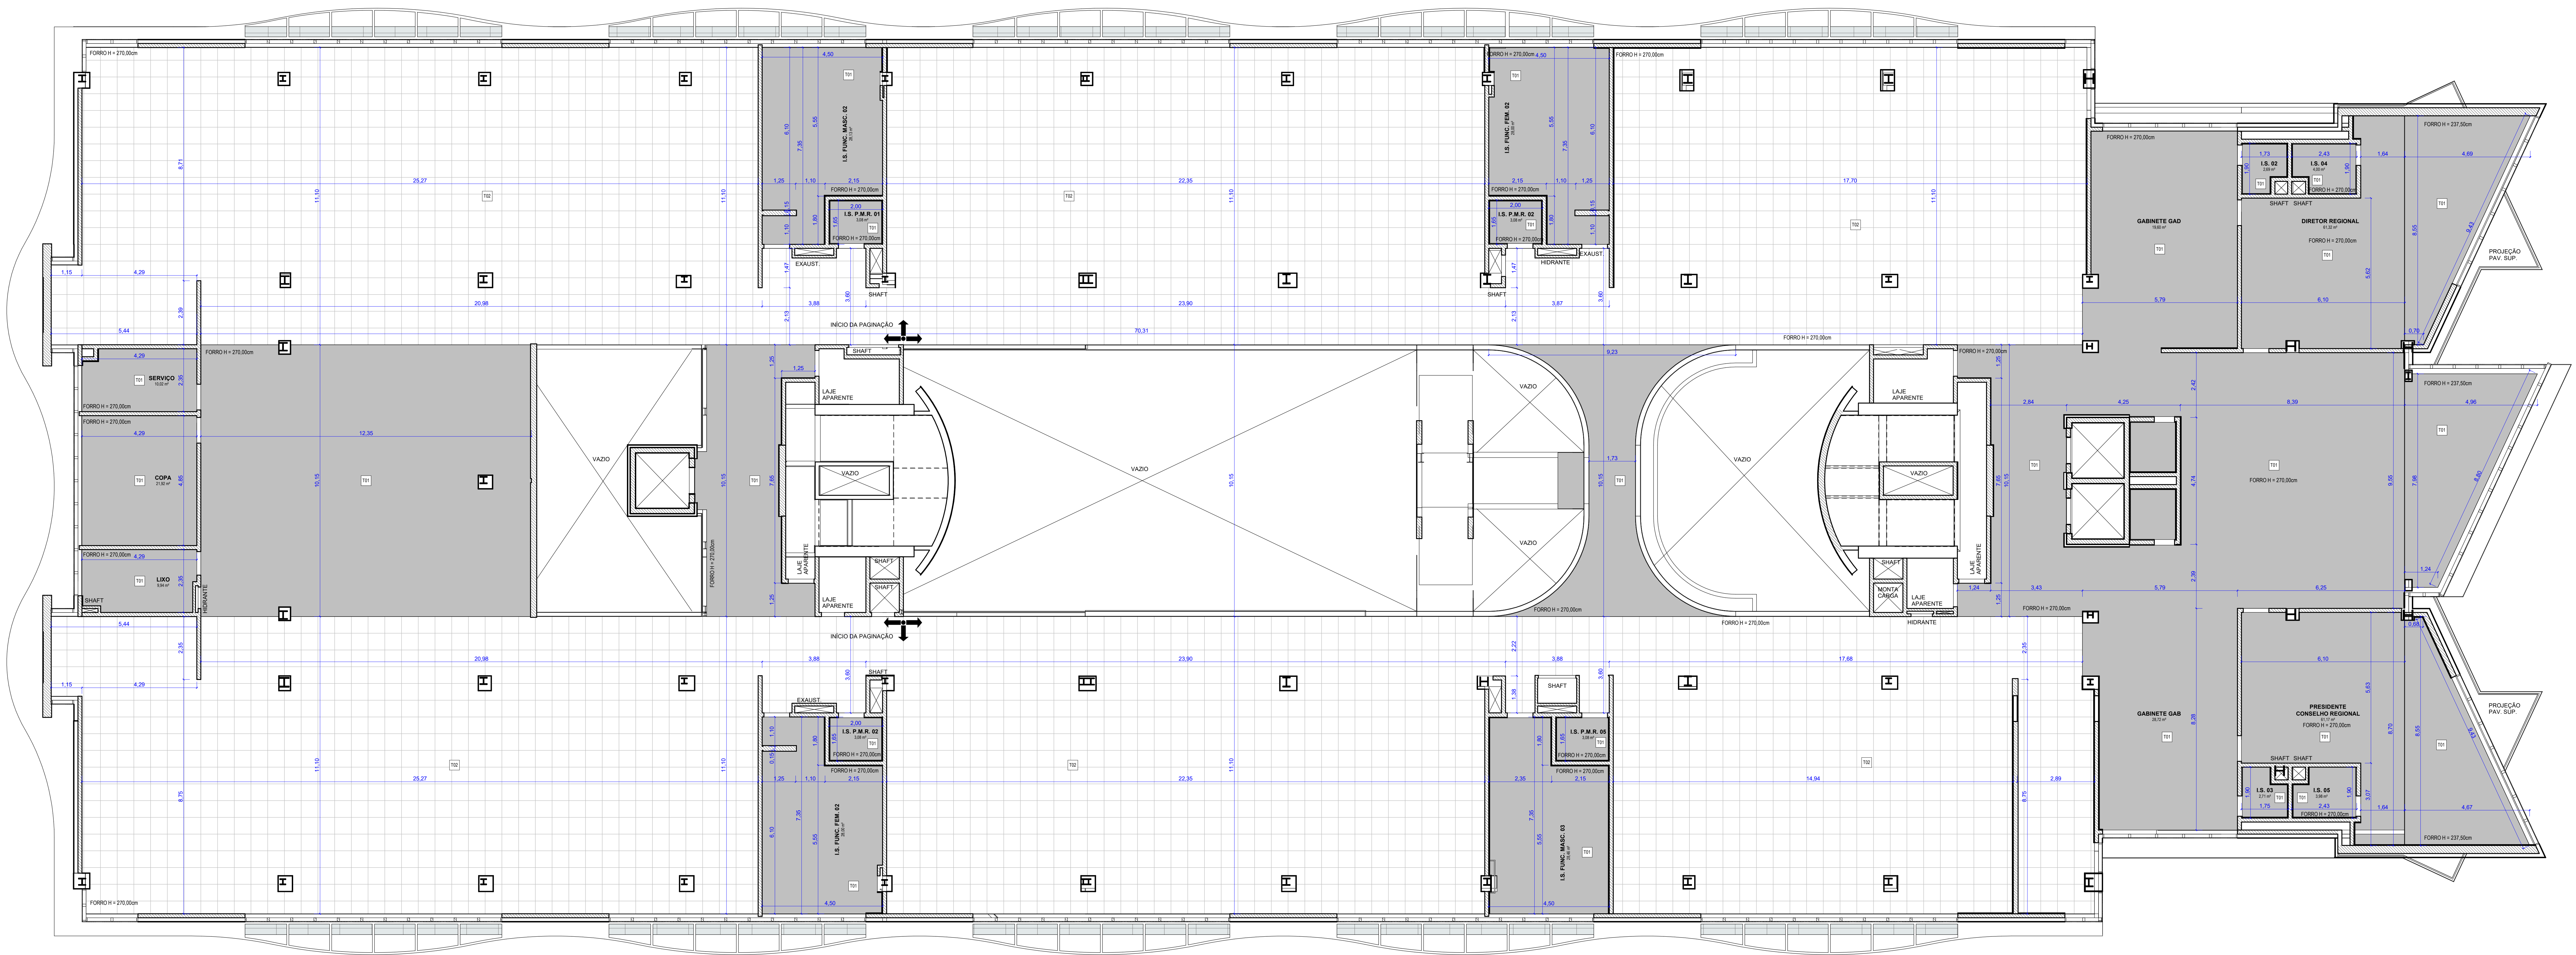

BLOCO ADMINISTRATIVO - 3º
PAVIMENTO - PLANTA DE FORRO
1 : 75

QUADRO DE ACABAMENTOS FORRO	
COD	DESCRIÇÃO
T01	FORRO EM GESSO ACARTONADO, COM ESTRUTURA EM PERIS DE AÇO GALVANIZADO, SUPORTES NIVELADORES, ACABAMENTO BRANCO E PINTADO COM DUAS CAMADAS DE TINTA LATEX COR BRANCO NEVE REF. CORAL OU EQUIVALENTE
T02	FORRO EM FIBRA MINERAL, PLACAS DE 60x60cm
T03	FECHAMENTO EM ALUMINIO COMPOSTO ACM, COR A DEFEIR
T04	FORRO DE PVC REGUAL 200mm x 80mm NA COR BRANCA
T05	FORRO COLUMEA, COR BRANCO FORCO REF. HUNTER DOUGLAS OU EQUIVALENTE
T06	ACABAMENTO BRANCO E PINTADO SOBRE LAJE EXISTENTE, COM DUAS CAMADAS DE TINTA LATEX COR BRANCO NEVE REF. CORAL OU EQUIVALENTE

NOTAS:

- EM CASO DE CONFLITO ENTRE COTAS E NÍVEIS, PREVALECE O DESENHO DE MENOR ESCALA.
- EM CASO DE CONFLITO ENTRE PRODUTO E OBRA EXECUTADA, PREVALECE A OBRA EXECUTADA.
- OS QUANTITATIVOS APRESENTADOS NAS TABELAS DE QUANTIDADE SE REFEREM SOMENTE AOS ITENS A SEREM EXECUTADOS.
- OS QUANTITATIVOS APRESENTADOS NAS TABELAS DE QUANTIDADE NÃO LEVAM EM CONTA O INVENTÁRIO DE ITENS EXISTENTES.
- OS ELEMENTOS PARCIALMENTE EXECUTADOS, SUAS REFERÊNCIAS COMO VÁZIOS, DIMENSÕES, EIXOS, NOTAS DE INSTALAÇÃO, ETC., PREVALECEM SOBRE O PROJETO, DEVENDO OS ELEMENTOS A SEREM EXECUTADOS DAREM CONTINUIDADE AOS ELEMENTOS EXISTENTES.
- SEMPRE REQUIR A INDICAÇÃO DOS MATERIAIS E DO FABRICANTE, NA EXECUÇÃO E RETIFICAÇÃO DOS ITENS ESPECIFICADOS.
- NOS MANGUETOS, PREPARAÇÃO DE VÁZIOS E PONTOS METALÚRGICOS EXECUTADOS SOBRE O PROJETO.
- AS DIVISÓRIAS, PAREDES EM DRYWALL E PAREDES EM ALVENARIA, QUANDO PERPENDICULARES À FACHADA, DEVEM CONCORRER COM OS MONTANTES DA ESCADARIA EXECUTADA. NO FACHADO, DEVE SER PRESTADO FECHAMENTO A SEU DEFINIDO EM OBRA.
- A FORÇAÇÃO E DIMENSÃO DOS ITENS CONSTRUÍDOS, EM ESPECIAL, A ESTRUTURA METÁLICA, SÃO REFERENCIAIS, PREVALECENDO O EXECUTADO SOBRE O PROJETO.
- PARA PROJETO ESTRUTURAL E EXECUÇÃO DA ESCADA ENCLAUSURADA, CONFERIR AS MEDIDAS E CONDIÇÕES DO LOCAL, EM ESPECIAL, A DISTÂNCIA PISO A PISO.
- OS ITENS DE ACESSIBILIDADE DEVEM ESTAR DE ACORDO COM A NBR 9050 / 2020

Administração regional / Protocolo	
SETOR:	Sector de Indústria e Abastecimento
ENDEREÇO:	Sia trecho 04 lotes 80-90-100-110
PROPRIETÁRIO:	Serviço Social do Comércio - SESC
AUTOR DO PROJETO E RESPONSÁVEIS TÉCNICOS:	
Bernardo Guedes Pereira Araujo CAU:A57428-7	
Thiago Barbosa de Campos CAU:A57427-9	
Serviço Social do Comércio - SESC	
PROJETO DE ARQUITETURA	
Uso: INSTITUCIONAL	Prancha: EX - 30
Conteúdo: PLANTA DE FORRO 3º PAVIMENTO	Escala: Indicada
Data: 14/10/2022	Revisão: R00