


QUADRO DE ACABAMENTOS FORRO	
COD.	DESCRIÇÃO
T01	FORRO EM GESSO ACARTONADO, COM ESTRUTURA EM PERFIS DE AÇO GALVANIZADO, SUPORTES NIVELADORES, REFORÇAMENTO EMASSADO E PINTADO COM DIÁMOS DE TINTA LATEX COR BRANCO NEVE REF. CORAL OU EQUIVALENTE
T02	FORRO EM FIBRA MINERAL PLACAS DE 62x62cm/m²
T03	FECHAMENTO EM ALUMÍNIO COMPOSTO (ACRIL) COM A COIR A DEFINIR
T04	FORRO DE PVC REGUAS 200x25x3mm Na COR BRANCA
T05	FORRO COLUMEA, COR BRANCO FOSCO REF. HUNTER DOUGLAS OU EQUIVALENTE
T06	ACABAMENTO EMASSADO E PINTADO SOBRE LAJE EXISTENTE, COM DIÁMOS DE TINTA LATEX COR BRANCO NEVE REF. CORAL OU EQUIVALENTE

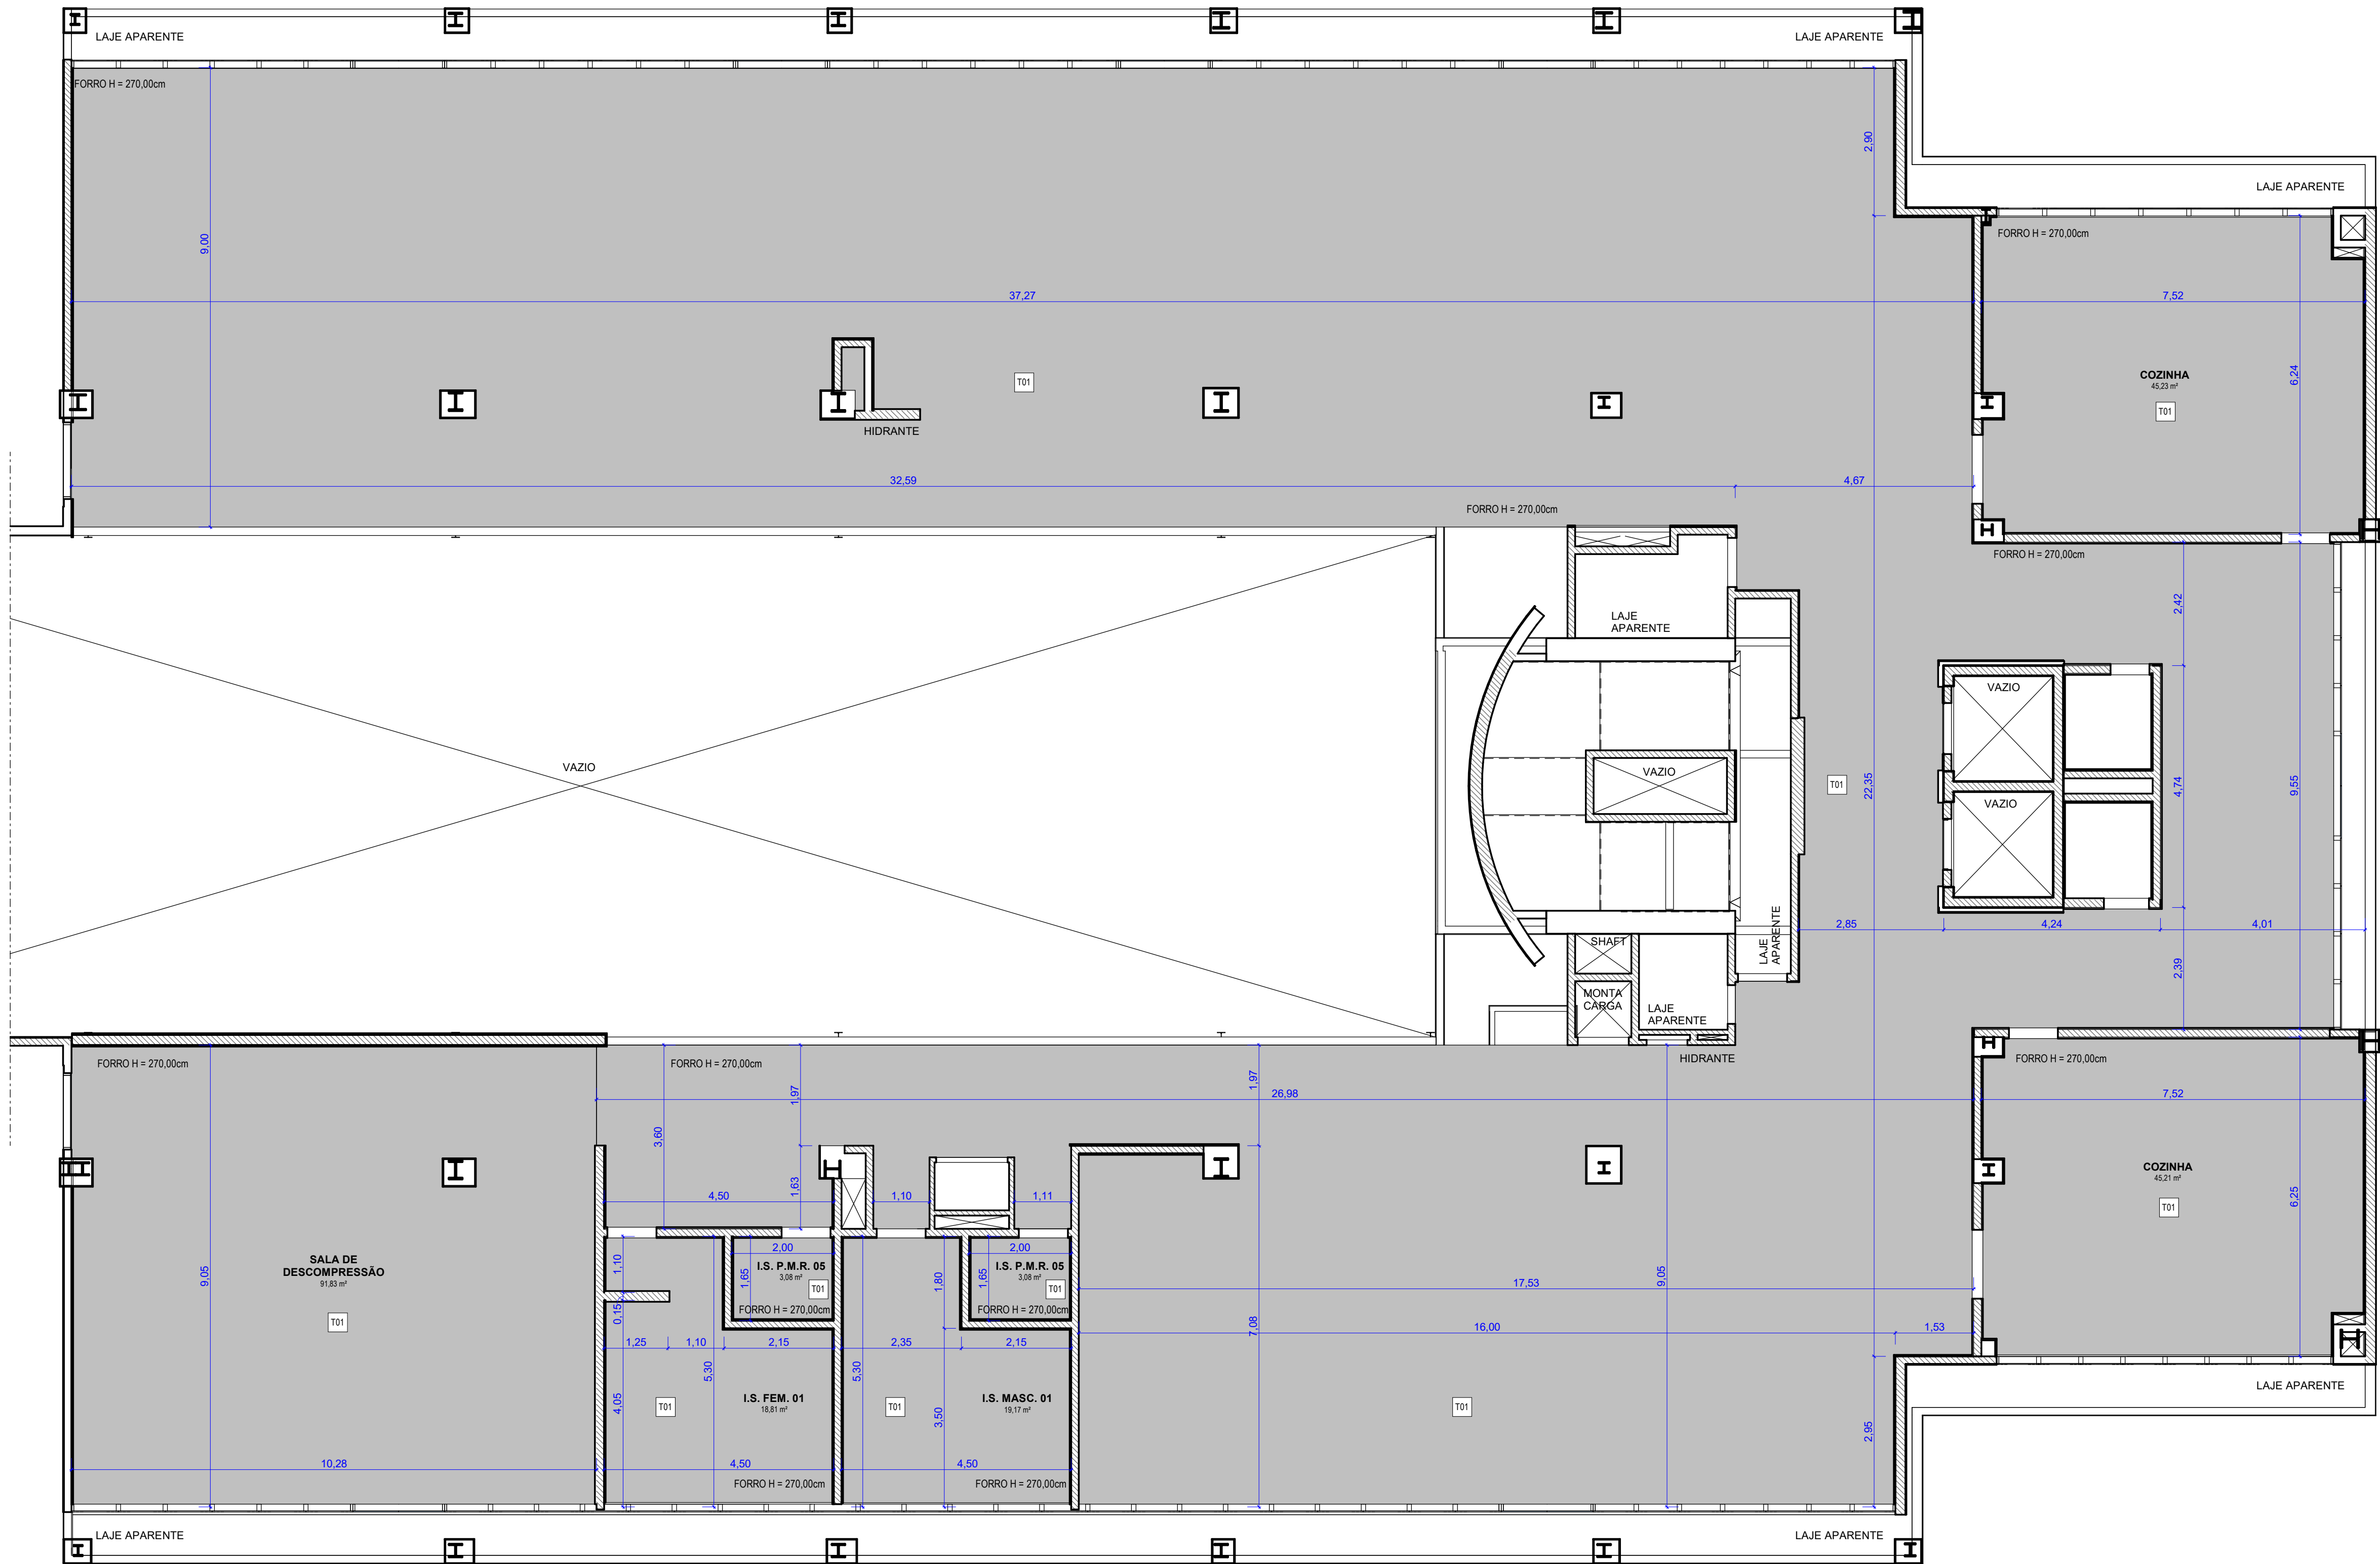

BLOCO ADMINISTRATIVO - 4º
PAVIMENTO - PLANTA DE FORRO
1 : 75

[illegible]

Administração regional / Protocolo			
SETOR:		Setor de Indústria e Abastecimento	
ENDEREÇO:		Sia trecho 04 lotes 80-90-100-110	
PROPRIETÁRIO:		Serviço Social do Comércio - SESC	
AUTOR DO PROJETO E RESPONSÁVEIS TÉCNICOS:			
Bernardo Guedes Pereira Araujo			
CAU:A57428-7			
Thiago Barbosa de Campos			
CAU:A57427-9			
Serviço Social do Comércio - SESC			
	PROJETO DE ARQUITETURA		Prancha:
	Uso: INSTITUCIONAL		
	Conteúdo: PLANTA DE FORRO 4º PAVIMENTO		Escala: Indicada
	Data: 14/10/2022	Desenho: BLOCO ADMINISTRATIVO	