



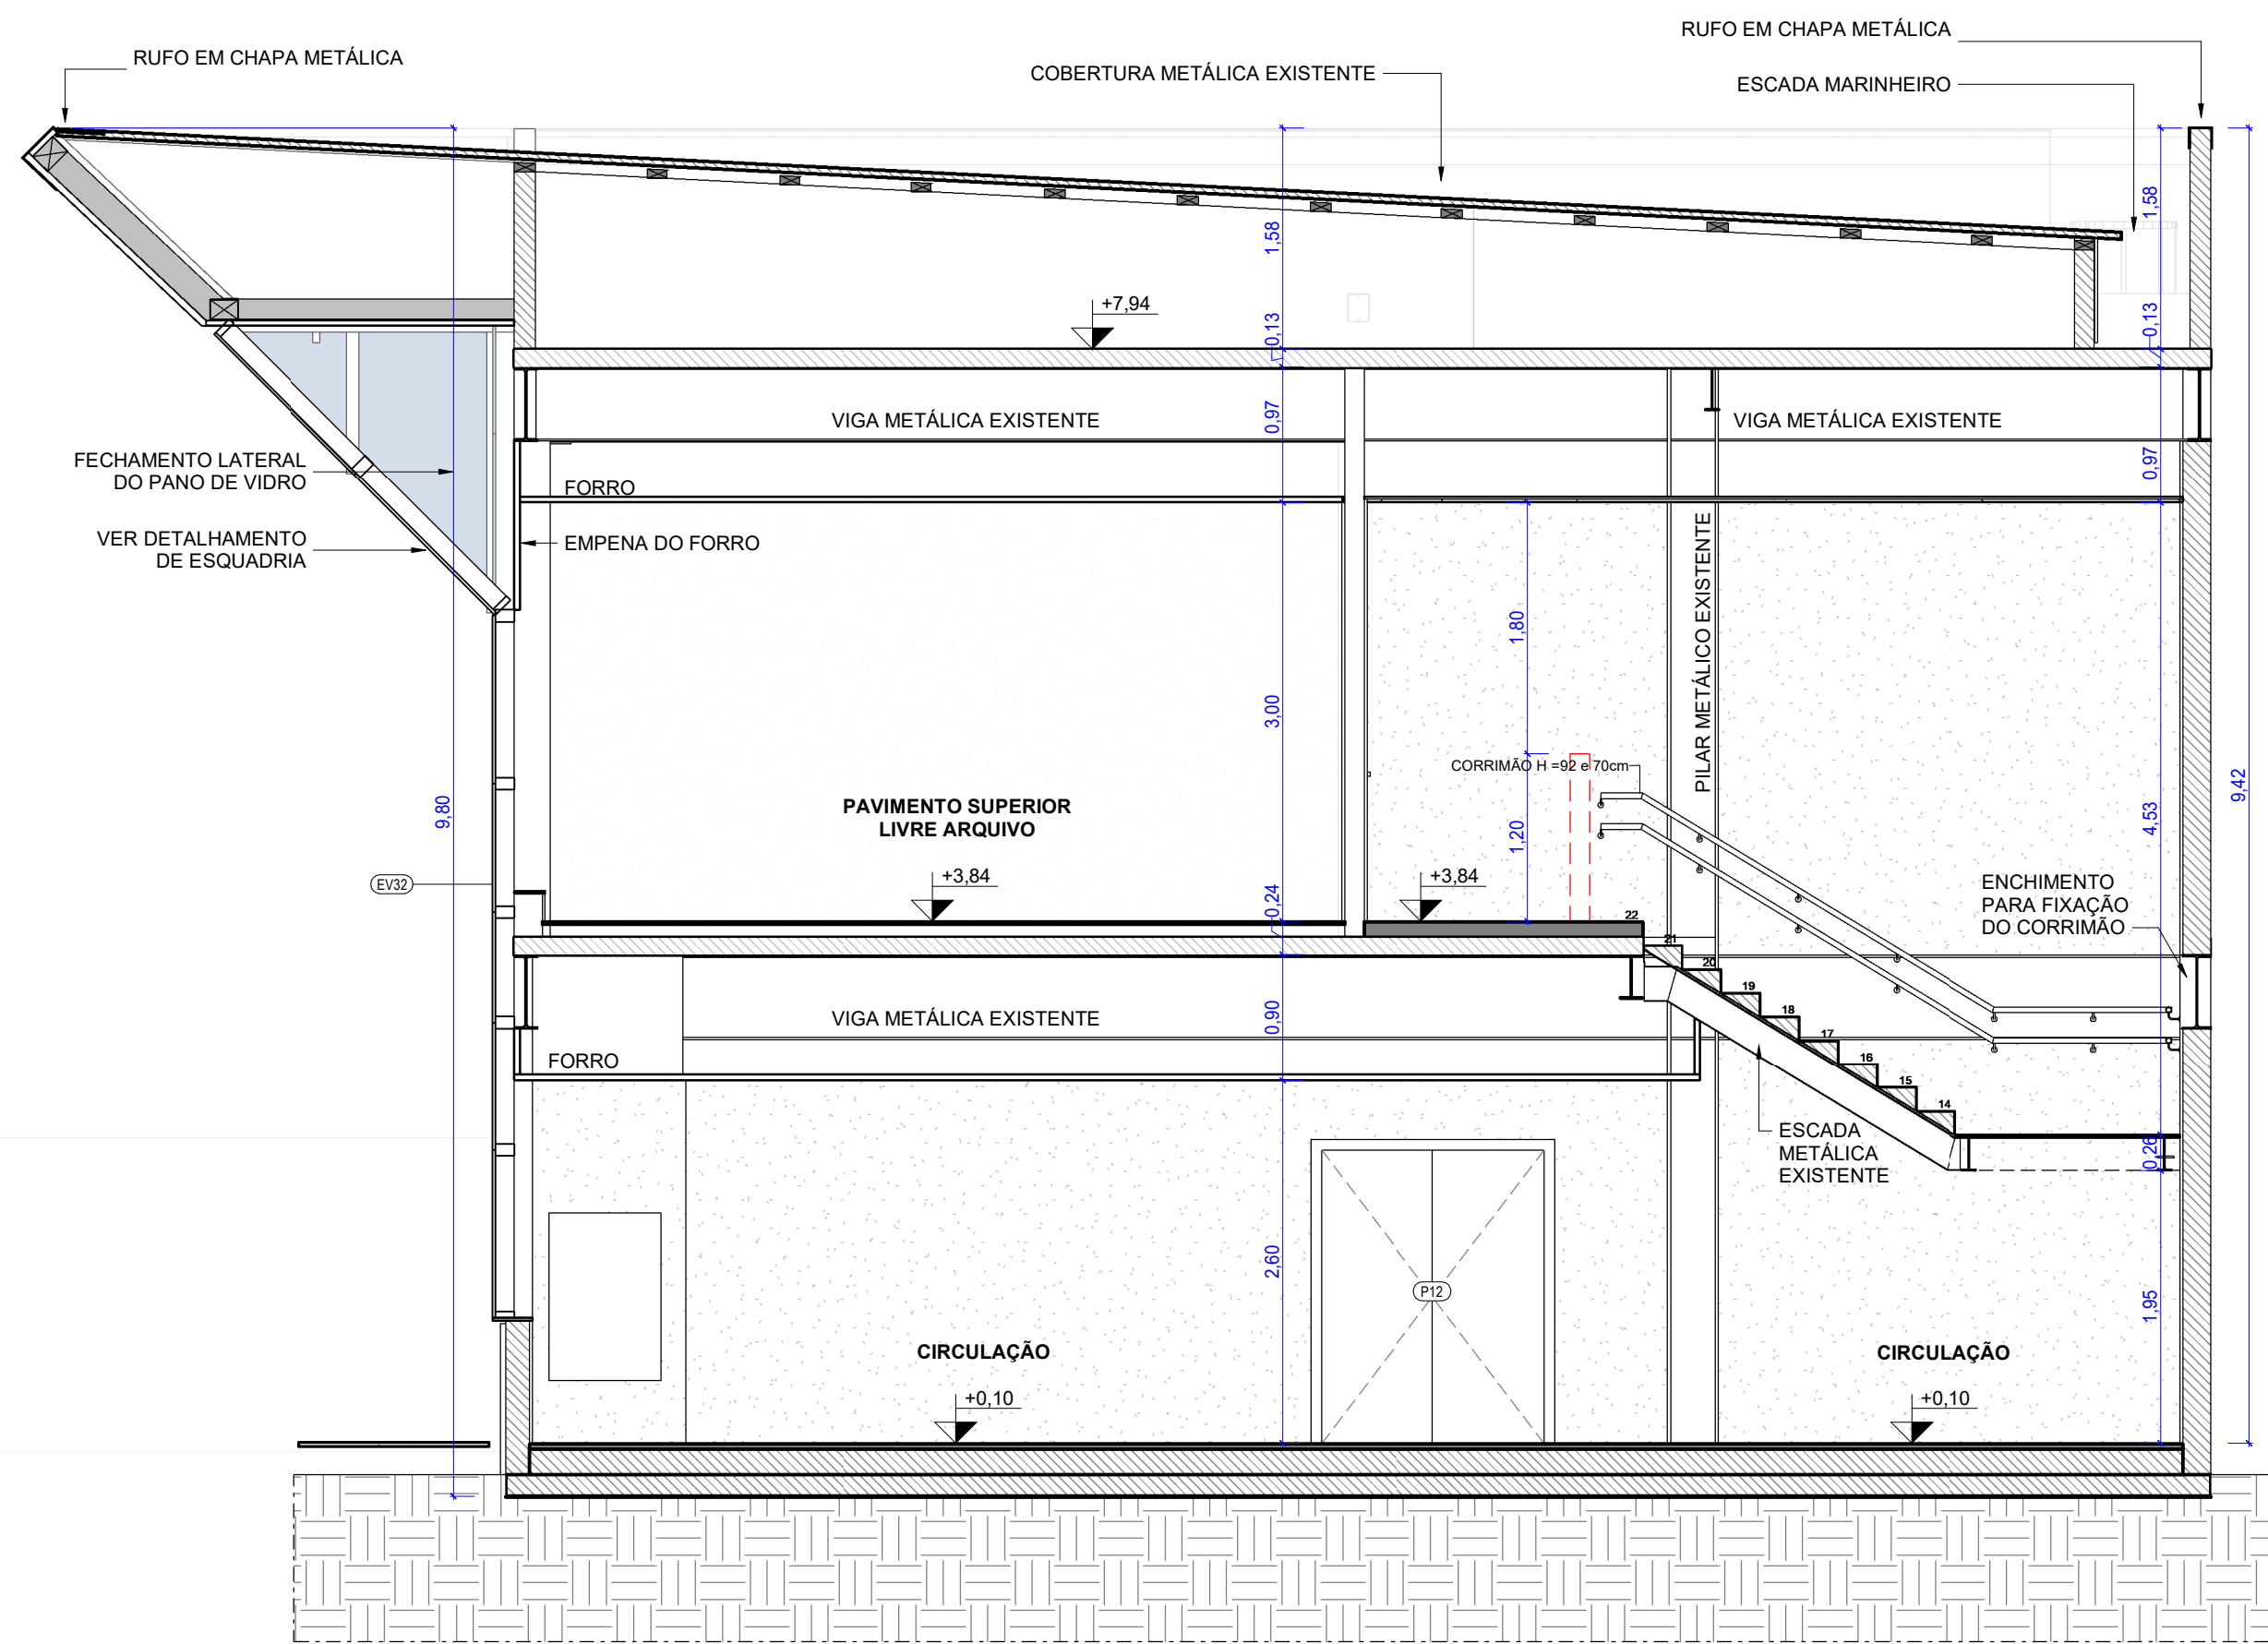


BLOCO APOIO - CORTE AA

1 : 50

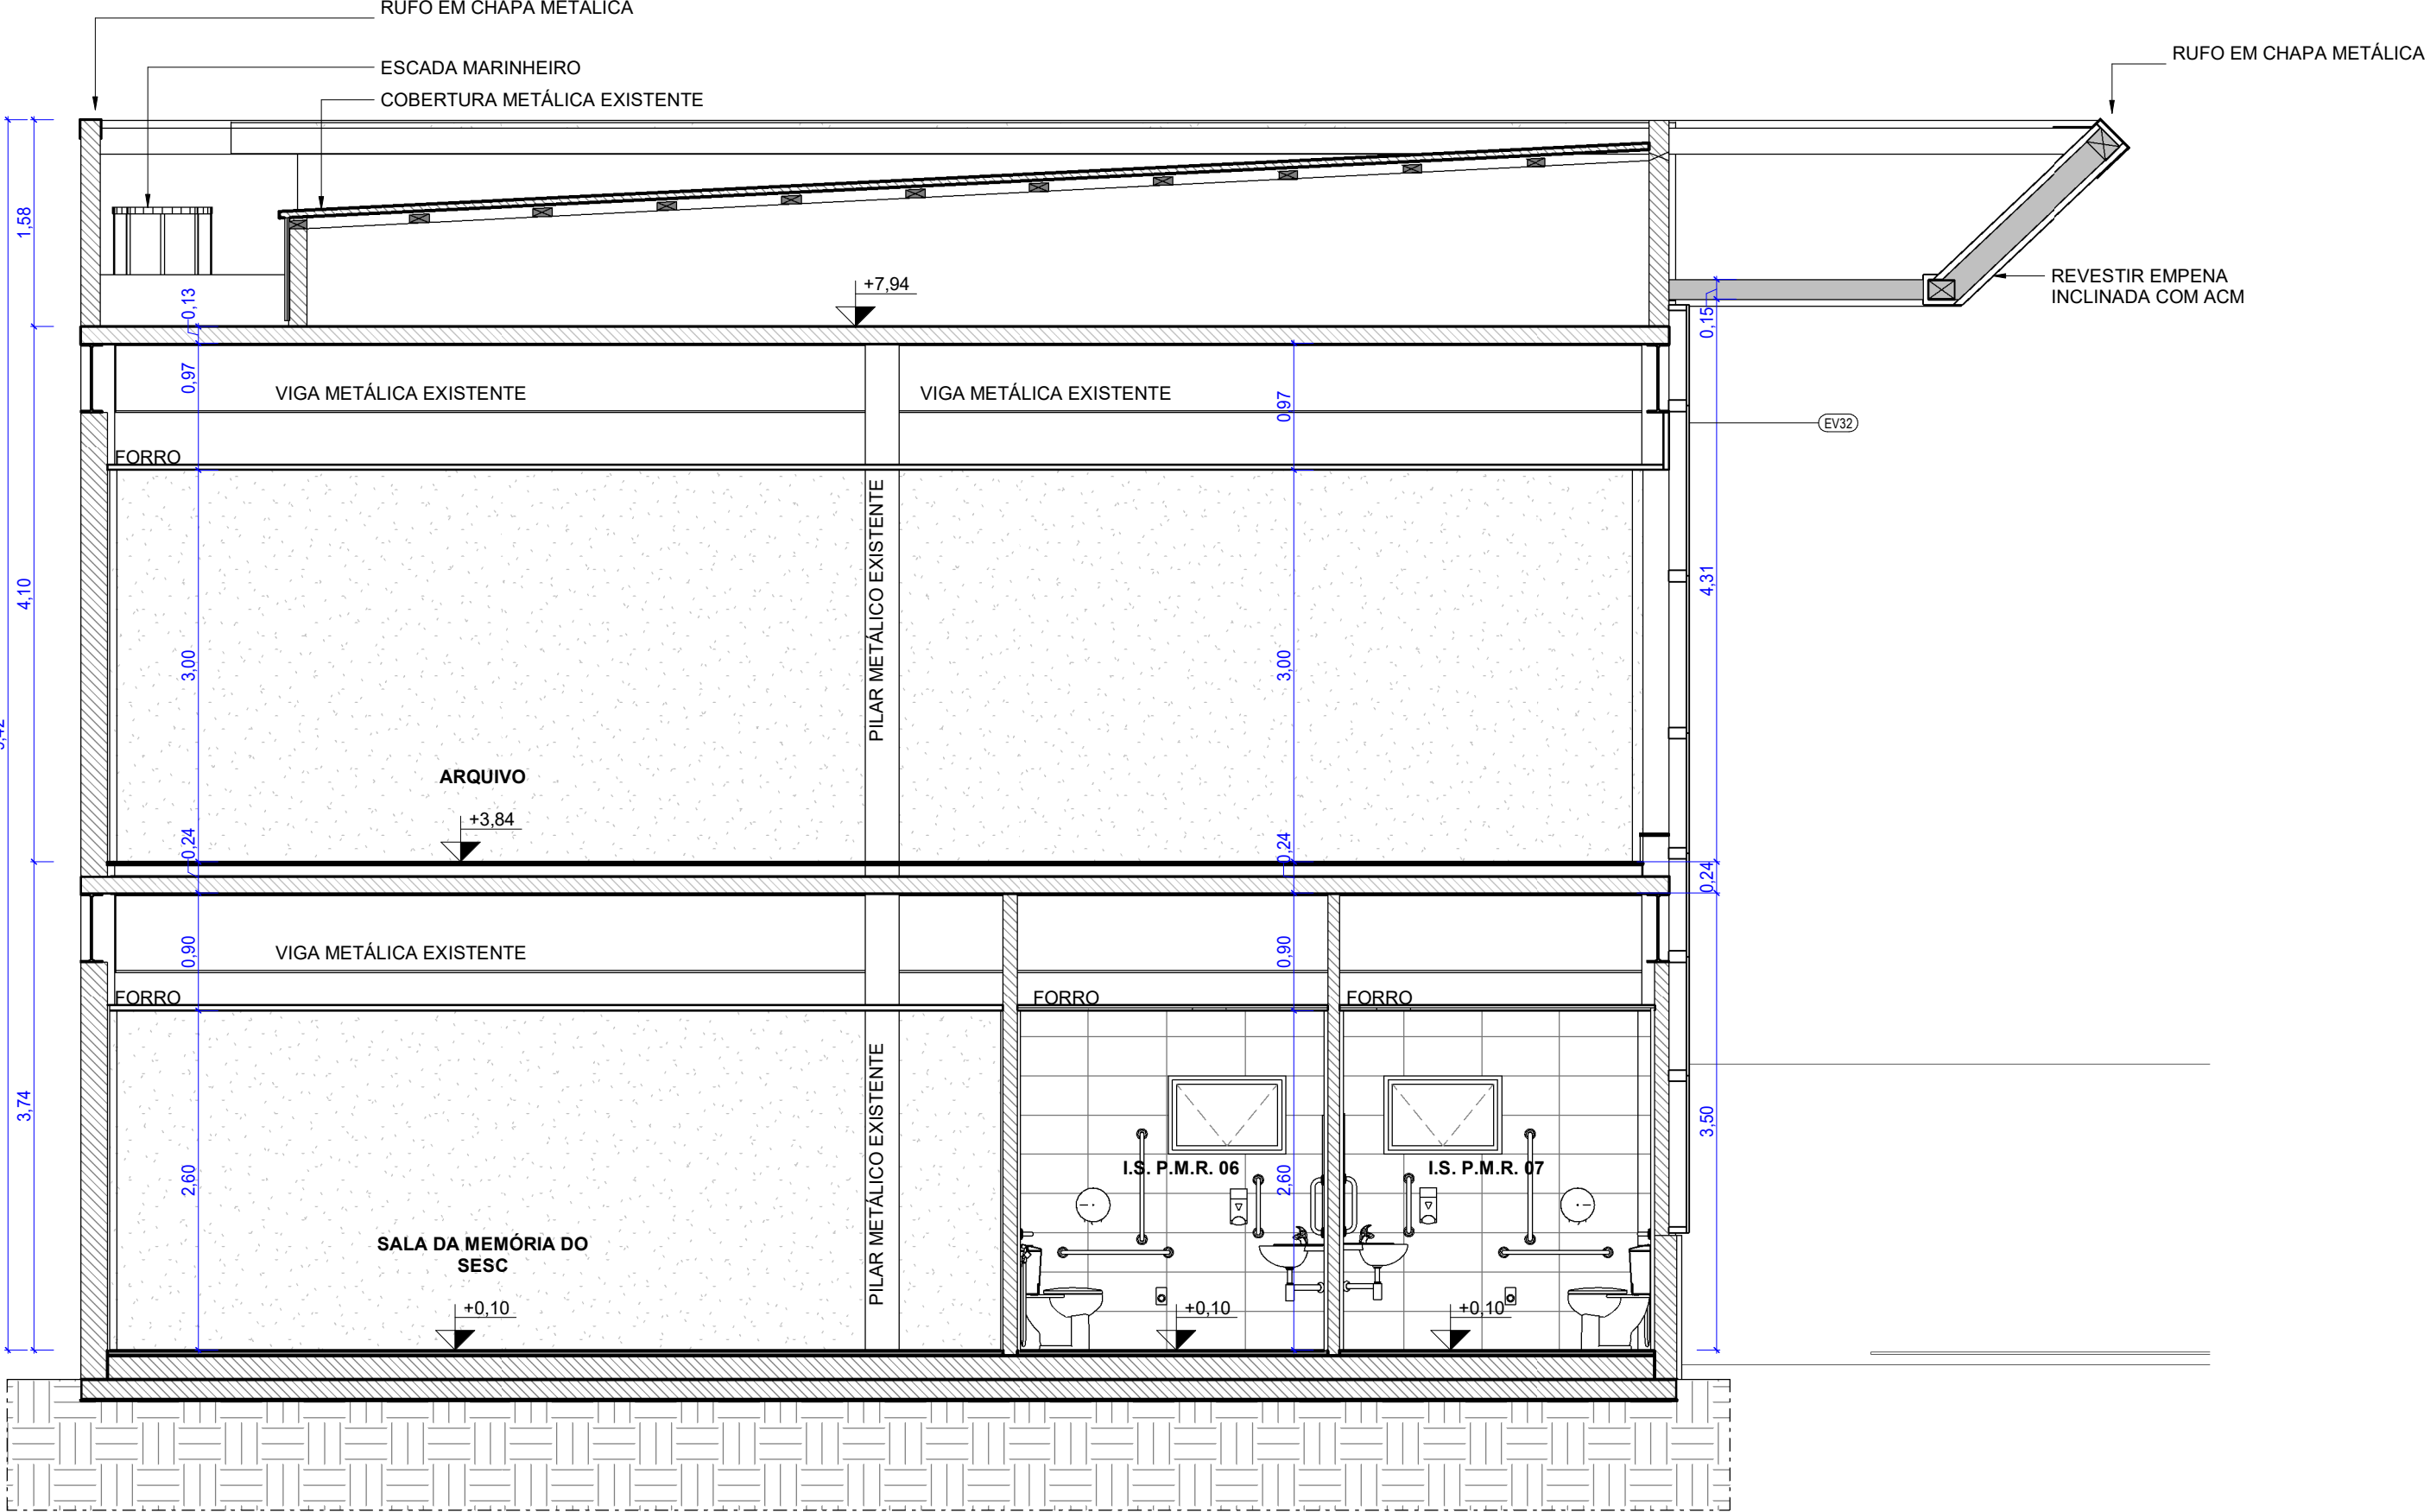


BLOCO APOIO - CORTE BB

1 : 50

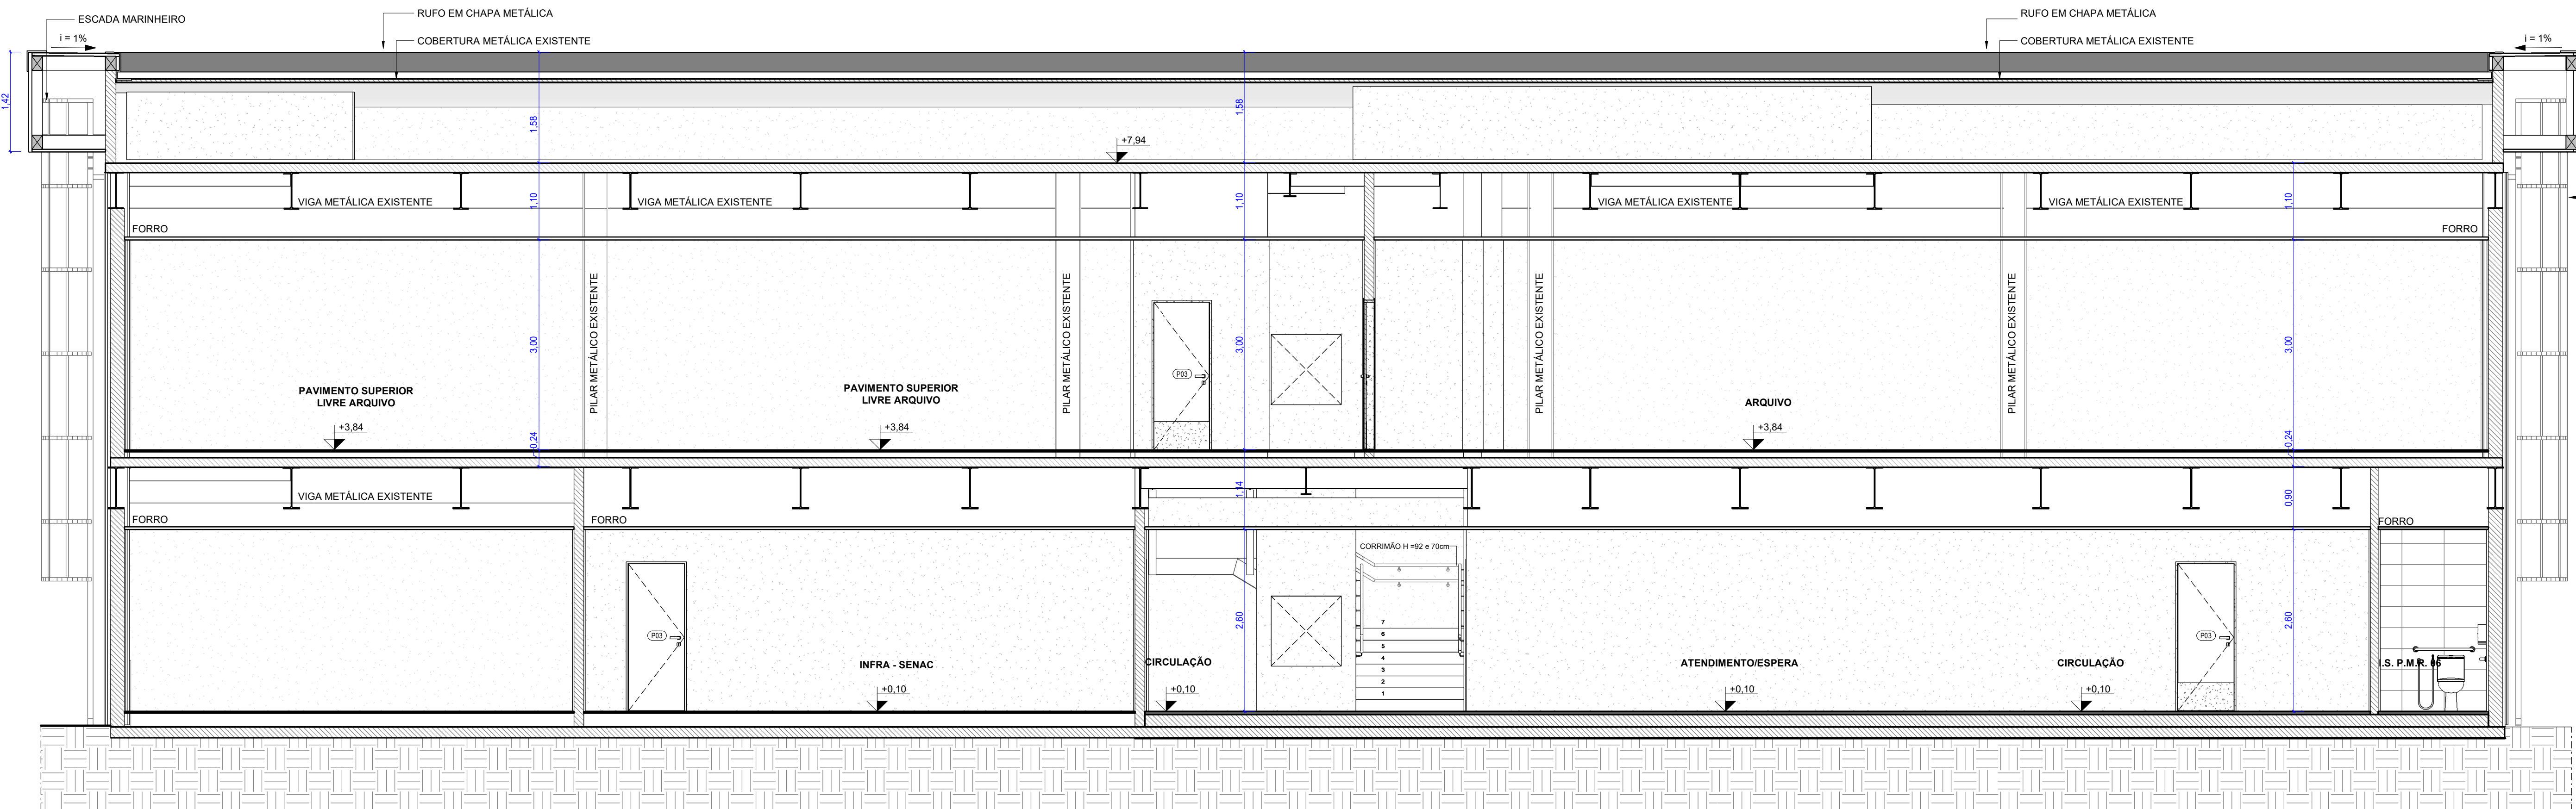

BLOCO APOIO - CORTE CC

1 : 50

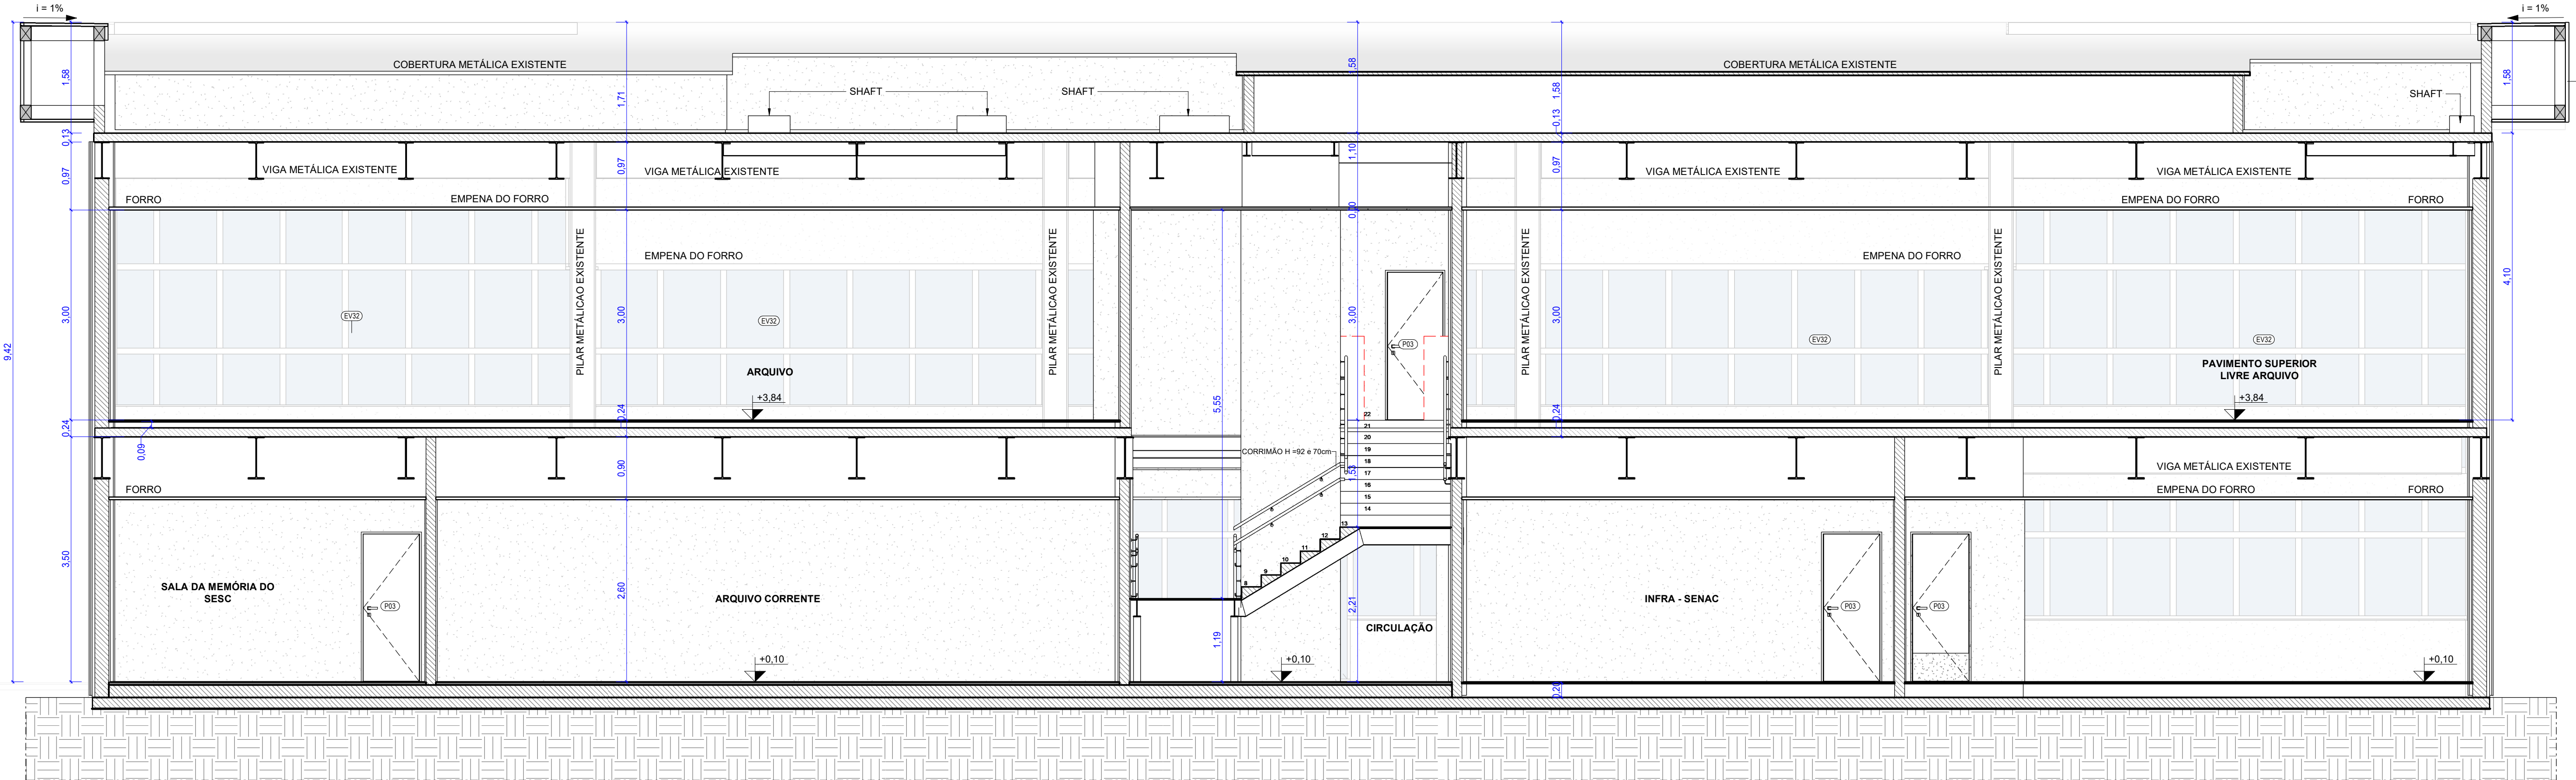

BLOCO APOIO - CORTE DD

1 : 50

NOTAS:
• EM CASO DE CONFLITO ENTRE COTAS E NÍVEIS, PREVALECE O DESENHO DE MENOR ESCALA.
• EM CASO DE CONFLITO ENTRE PROJETO E OBRA EXECUTADA, PREVALECE A OBRA EXECUTADA.
• OS QUANTITATIVOS APRESENTADOS NAS TABELAS DE QUANTIDADE SE REFEREM SOMENTE AOS ITENS A SEREM EXECUTADOS.
• OS QUANTITATIVOS APRESENTADOS NAS TABELAS DE QUANTIDADE NÃO LEVAM EM CONTA O INVENTÁRIO DE ITENS EXISTENTES.
• EM ELEMENTOS PARCIALMENTE EXECUTADOS, SUAS REFERÊNCIAS (COMO VÃOS, DIMENSÕES, EXOS, MODOS DE INSTALAÇÃO, ETC.) PREVALECEM SOBRE O PROJETO, DEVENDO OS ELEMENTOS A SEREM EXECUTADOS DAREM CONTINUIDADE AOS ELEMENTOS EXISTENTES.
• SEMPRE SEGUIR A INDICAÇÃO DOS MANUAIS E DO FABRICANTE, NA EXECUÇÃO E INSTALAÇÃO DOS ITENS ESPECIFICADOS.
• NOS BANHEIROS, PREVALEREM OS VÃOS E PONTOS HIDRÁULICOS EXECUTADOS SOBRE O PROJETO.
• AS DIVISÓRIAS, PAREDES EM DRYWALL E PAREDES EM ALVENARIA, QUANDO PERPENDICULARES À FACHADA, DEVEM CONCORDAR COM OS NÍVEIS DA ESQUADRIA EXECUTADA. NO ENCONTRO, DEVE SER PREVISTO FECHAMENTO A SER DEFINIDO EM OBRA.
• A POSIÇÃO E DIMENSÃO DOS ITENS CONSTRUÍDOS, EM ESPECIAL A ESTRUTURA METÁLICA, SÃO REFERENCIAIS, PREVALECENDO O EXECUTADO SOBRE O PROJETO.
• PARA PROJETO ESTRUTURAL E EXECUÇÃO DA ESCADA ENCLAUSTRADA, CONFERIR AS MEDIDAS E CONDIÇÕES DO LOCAL, EM ESPECIAL, A DISTÂNCIA PISO A PISO.
• OS ITENS DE ACESSIBILIDADE DEVEM ESTAR DE ACORDO COM A NBR 9050 / 2020

LEGENDA DE VEDAÇÕES:

- | | | | |
|--|--|--|-----|
| | VEDAÇÃO A SER DEMOLIDA | | D10 |
| | VEDAÇÃO EXISTENTE | | D11 |
| | D03 - PAREDE DE CONCRETO | | D12 |
| | D04 - COBOUDO EM CONCRETO COR NATURAL | | D13 |
| | D05 - ALVENARIA DE TUOLO CERÂMICO. ESPESURA = 9CM | | D14 |
| | D06 - ALVENARIA DE TUOLO CERÂMICO. ESPESURA = 14CM | | D15 |
| | D07 - ALVENARIA DE TUOLO CERÂMICO. ESPESURA = 19CM | | D16 |
| | D08 - VEDAÇÃO EM DRYWALL | | D17 |
| | D09 - VEDAÇÃO EM DRYWALL COM TRATAMENTO ACÚSTICO | | |

QUADRO DE PORTAS			
CÓD.	DESCRIÇÃO	ALTURA	LARGURA
P01	PORTA DE GIRO TIPO PRANCHETA 1 FOLHA, ACABAMENTO EM VERNIZ, KIT INCLUI FERRAGENS, MACANETA, ACABAMENTOS.	210	60
P02	PORTA DE GIRO TIPO PRANCHETA 1 FOLHA, ACABAMENTO EM VERNIZ, KIT INCLUI FERRAGENS, MACANETA, ACABAMENTOS.	210	70
P03	PORTA DE GIRO TIPO PRANCHETA 1 FOLHA, ACABAMENTO EM VERNIZ, KIT INCLUI FERRAGENS, MACANETA, ACABAMENTOS.	210	80
P04	PORTA DE GIRO TIPO PRANCHETA 1 FOLHA, ACABAMENTO EM VERNIZ, KIT INCLUI FERRAGENS, MACANETA, ACABAMENTOS.	210	90
P05	PORTA DE GIRO TIPO PRANCHETA 1 FOLHA, ACABAMENTO EM VERNIZ, COM PUXADOR HORIZONTAL DE 60cm E REVESTIMENTO RESISTENTE AO IMPACTO, KIT INCLUI FERRAGENS, MACANETA, ACABAMENTOS.	210	90
P06	PORTA DE GIRO TIPO PRANCHETA 2 FOLHAS, ACABAMENTO EM VERNIZ, KIT INCLUI FERRAGENS, MACANETA, ACABAMENTOS.	210	80
P07	PORTA DE GIRO TIPO PRANCHETA 2 FOLHAS, ACABAMENTO EM VERNIZ, KIT INCLUI FERRAGENS, MACANETA, ACABAMENTOS.	210	90
P08	PORTA DE GIRO TIPO PRANCHETA 2 FOLHAS, ACABAMENTO EM VERNIZ, KIT INCLUI FERRAGENS, MACANETA, ACABAMENTOS.	210	110
P09	PORTA DE GIRO TIPO PRANCHETA 2 FOLHAS, ACABAMENTO EM VERNIZ, KIT INCLUI FERRAGENS, MACANETA, ACABAMENTOS.	210	125
P10	PORTA DE GIRO TIPO PRANCHETA 2 FOLHAS, ACABAMENTO EM VERNIZ, KIT INCLUI FERRAGENS, MACANETA, ACABAMENTOS.	210	140
P11	PORTA DE GIRO TIPO PRANCHETA 2 FOLHAS, ACABAMENTO EM VERNIZ, KIT INCLUI FERRAGENS, MACANETA, ACABAMENTOS.	210	150
P12	PORTA DE GIRO TIPO PRANCHETA 2 FOLHAS, ACABAMENTO EM VERNIZ, KIT INCLUI FERRAGENS, MACANETA, ACABAMENTOS.	210	160
P13	PORTA DE GIRO TIPO PRANCHETA 2 FOLHAS, ACABAMENTO EM VERNIZ, KIT INCLUI FERRAGENS, MACANETA, ACABAMENTOS.	210	160
P14	PANEL DE CORRER PARA FECHAMENTO DO SHAFT, ACABAMENTO EM FÓRMICA NA COR BRANCA, 1 FOLHA MÓVEL, 1 FOLHA FIXA.	210	140
P15	PANEL DE CORRER PARA FECHAMENTO DO SHAFT, ACABAMENTO EM FÓRMICA NA COR BRANCA, 2 FOLHAS MÓVEIS, 1 FOLHA FIXA.	210	186
P16	PANEL DE CORRER PARA FECHAMENTO DO SHAFT, ACABAMENTO EM FÓRMICA NA COR BRANCA, 2 FOLHAS MÓVEIS, 1 FOLHA FIXA.	210	298
P17	PORTA DE CORRER TIPO PRANCHETA 1 FOLHA, ACABAMENTO EM VERNIZ, 1 FOLHA, KIT INCLUI FERRAGENS, MACANETA, ACABAMENTOS.	210	80
P18	PORTA DE CORRER TIPO PRANCHETA 1 FOLHA, ACABAMENTO CONFORME PADRÃO DA DIVISÓRIA.	270	90
P19	PORTA DE CORRER 2 FOLHAS, ACABAMENTO CONFORME PADRÃO DA DIVISÓRIA.	270	290
P20	PORTA DE GIRO 2 FOLHAS, ACABAMENTO CONFORME PADRÃO DA DIVISÓRIA.	270	200
P21	PORTA DE GIRO TIPO PRANCHETA 1 FOLHA COM TRATAMENTO ACÚSTICO, ACABAMENTO EM VERNIZ, KIT INCLUI FERRAGENS, MACANETA, ACABAMENTOS.	210	90
P22	PORTA DE GIRO 2 FOLHAS, QUADRO EM PERFIL METÁLICO, DIMENSÃO DA SEÇÃO CONFORME FABRICANTE, FECHAMENTO EM PERIS DE ALUMINIO 300x60cm, INSTALAÇÃO NA HORIZONTAL, ACABAMENTO EM PINTURA ELETROSTÁTICA COR CINZA CLARO, ACONDIONAMENTO MANUAL.	215	500
P23	PORTA DE GIRO 1 FOLHA, QUADRO EM PERFIL METÁLICO, DIMENSÃO DA SEÇÃO CONFORME FABRICANTE, FECHAMENTO EM PERIS DE ALUMINIO 300x60cm, INSTALAÇÃO NA HORIZONTAL, ACABAMENTO EM PINTURA ELETROSTÁTICA COR CINZA CLARO, ACONDIONAMENTO MANUAL.	215	170
P24	PORTA DE CORRER 3 FOLHAS, QUADRO EM PERFIL METÁLICO, DIMENSÃO DA SEÇÃO CONFORME FABRICANTE, FECHAMENTO EM PERIS DE ALUMINIO 300x60cm, INSTALAÇÃO NA HORIZONTAL, ACABAMENTO EM PINTURA ELETROSTÁTICA COR CINZA CLARO, ACONDIONAMENTO MANUAL.	280	650
P25	PORTA DE GIRO 2 FOLHAS, PORTA DE FERRO COM VENEZIANA, DISTÂNCIA ENTRE PLACAS DE 8mm.	200	280
P26	PORTA DE GIRO 2 FOLHAS, PORTA DE FERRO COM VENEZIANA, DISTÂNCIA ENTRE PLACAS DE 8mm.	170	100
P001	PORTA DE GIRO DAS CABINES SANITÁRIAS 80cm, ACABAMENTO CONFORME PADRÃO DA DIVISÓRIA SANITÁRIA.	180	60
P002	PORTA DE GIRO DAS CABINES SANITÁRIAS 80cm, ACABAMENTO CONFORME PADRÃO DA DIVISÓRIA SANITÁRIA.	180	80

QUADRO DE JANELAS			
CÓD.	DESCRIÇÃO	ALTURA	LARGURA
J01	JANELA MAXIM AR 60x90	60	90
J02	JANELA MAXIM AR, ESQUADRIA EM ALUMÍNIO ANODIZADO NATURAL, VIDRO LAMINADO REFLETIVO CINZA, VITRAL H 1205TCI 46.	50	45
J03	JANELA MAXIM AR, ESQUADRIA EM ALUMÍNIO ANODIZADO NATURAL, VIDRO LAMINADO REFLETIVO CINZA, VITRAL H 1205TCI 46.	40	40
J04	JANELA DE CORRER 2 FOLHAS, ESQUADRIA EM ALUMÍNIO ANODIZADO NATURAL, E FECHAMENTO EM VIDRO LAMINADO LISO INCOLOR.	120	200
J05	JANELA DE CORRER 2 FOLHAS, ESQUADRIA EM ALUMÍNIO ANODIZADO NATURAL, E FECHAMENTO EM VIDRO DUPL. LAMINADO LISO INCOLOR E TRATAMENTO ACÚSTICO.	90	150
J06	JANELA FIXA 2 FOLHAS, ESQUADRIA EM ALUMÍNIO ANODIZADO NATURAL, E FECHAMENTO EM VIDRO DUPL. LAMINADO LISO INCOLOR E TRATAMENTO ACÚSTICO.	120	200

QUADRO DE PÁNCOS DE VIDRO.			
CÓD.	DESCRIÇÃO	ALTURA	COMP.
EV32	PANO DE VIDRO LAMINADO REFLETIVO CINZA, VITRAL H 1205TCI 46.		

QUADRO DE ACABAMENTOS PAREDE	
CÓD.	DESCRIÇÃO
V01	PINTURA EM TINTA SUPER LAVÁVEL, SEMI ACETINADA, COR BRANCA, REF.: SHERWIN WILLIAMS, METALATEX, SEMI ACETINADA, COR BRANCO SERENO OU EQUIVALENTE, SITUÇÃO DA ALVENARIA: REBOCO EXECUTADO, VERIFICAR CONDIÇÃO DO EMBASAMENTO E COMPLETAR ONDE FOR NECESSÁRIO.
V02	PINTURA EM TINTA SUPER LAVÁVEL, SEMI ACETINADA, COR BRANCA, REF.: SHERWIN WILLIAMS, METALATEX, SEMI ACETINADA, COR BRANCO SERENO OU EQUIVALENTE, SITUÇÃO DA ALVENARIA: NO OSSO, EXECUTAR CHAPISCO, EMBOÇO, REBOCO E EMBASAMENTO.
V03	PINTURA EM TINTA SUPER LAVÁVEL, SEMI ACETINADA, COR BRANCA, REF.: SHERWIN WILLIAMS, METALATEX, SEMI ACETINADA, COR BRANCO SERENO OU EQUIVALENTE, APLICADA SOBRE DRYWALL.
V04	PORCELANATO CALCATA 52,7x105cm, REF.: BIANCOGRES OU EQUIVALENTE, SITUÇÃO DA ALVENARIA: REBOCO EXECUTADO.
V05	CERÂMICA 10x20cm BRANCA, REF.: METRO WHITE 10x20cm, ELIANE OU EQUIVALENTE, SITUÇÃO DA ALVENARIA: REBOCO EXECUTADO.
V06	PORCELANATO BRANCO 30x60cm, REF.: RIVERSTONE, OFF WHITE MA 30x60cm, ELIANE OU EQUIVALENTE, SITUÇÃO DA ALVENARIA: REBOCO EXECUTADO.
V07	PORCELANATO BRANCO 59x118,5 cm, REF.: ARTICO ALPE, 59X118,5 cm, ELIANE OU EQUIVALENTE, SITUÇÃO DA ALVENARIA: REBOCO EXECUTADO.
V08	PORCELANATO BRANCO 59x118,5 cm, PREVER JUNTA DE 3 MM, REF.: ARTICO ALPE, 59X118,5 cm, ELIANE OU EQUIVALENTE, INSTALAÇÃO AEREA, A SER FIXADO EM ESTRUTURA METÁLICA AUXILIAR.
V09	PASTILHA FACHADA, 50x50, FABRICANTE A DEFINIR, SITUÇÃO DA ALVENARIA: REBOCO EXECUTADO.
V10	REVESTIMENTO 3D BRANCO, REF.: HARU 70x35cm, PLAZZO OU EQUIVALENTE, SITUÇÃO DA ALVENARIA: NO OSSO, EXECUTAR CHAPISCO, EMBOÇO.
V11	PASTILHAS 10x10 cm NAS TONALIDADES DE BRANCO E CINZA, FABRICANTE A DEFINIR, SITUÇÃO DA ALVENARIA: NO OSSO, EXECUTAR CHAPISCO, EMBOÇO.
V12	REVESTIMENTO CERÂMICO 30x60cm, REF.: TRADIZIONALE BIANCOGRES OU EQUIVALENTE, SITUÇÃO DA ALVENARIA: REBOCO EXECUTADO.
V13	REVESTIMENTO ACÚSTICO EM MADEIRA, COMPOSTO POR BÂNDERAS DE MDF DE 19MM, COR CURIPIXA, REF.: NATURA ACÚSTICO, HUNTER DOUGLAS OU EQUIVALENTE, SITUÇÃO DA ALVENARIA: REBOCO EXECUTADO.
V14	REVESTIMENTO EM MADEIRA RAMAURADA, COR CURIPIXA, 1x120cm ou 1150mm, REF.: LINHA NATURA, HUNTER DOUGLAS, OU EQUIVALENTE, SITUÇÃO DA ALVENARIA: REBOCO EXECUTADO.
V15	CHAPIS EM POLIPROPILENO, ESPESURA 0MM, REF.: MODELO 430-SILVER, LINHA PRISMA, BEAULIEU OU EQUIVALENTE, SITUÇÃO DA ALVENARIA: REBOCO EXECUTADO.
V16	FECHAMENTO EM ALUMÍNIO COMPOSTO (ACMI), COR A DEFINIR.
V17	REVESTIMENTO NATURAL, TIPO FLUGET GROT, TONALIDADE CINZA CLARO HOMOGÊNEO E APLICAÇÃO DE JUNTAS DE DILATAÇÃO, INCLUSIVE NA FACE SUPERIOR DOS MURS, SITUÇÃO DA ALVENARIA: NO OSSO, EXECUTAR CHAPISCO, EMBOÇO.
V18	REVESTIMENTO NATURAL, TIPO FLUGET GROT, TONALIDADE CINZA CLARO HOMOGÊNEO E APLICAÇÃO DE JUNTAS DE DILATAÇÃO, INCLUSIVE NA FACE SUPERIOR DOS MURS, SITUÇÃO DA ALVENARIA: REBOCO EXECUTADO.
V19	PASTILHAS 10x10 cm NA TONALIDADE CINZA CLARO, FABRICANTE A DEFINIR, SITUÇÃO DA ALVENARIA: NO OSSO, EXECUTAR CHAPISCO, EMBOÇO.
V20	PASTILHA AZUL, FABRICANTE A DEFINIR, SITUÇÃO DA ALVENARIA: REBOCO EXECUTADO.
V21	GRANITO BRANCO PORTALEZA, ACABAMENTO POLIDO, ESPESURA 15mm, INSTALADOS COM MEIA-ESQUADRIA, SITUÇÃO DA ALVENARIA: REBOCO EXECUTADO.
V22	PORCELANATO CALCATA 52,7x105cm, REF.: BIANCOGRES OU EQUIVALENTE, SITUÇÃO DA ALVENARIA: NO OSSO, EXECUTAR CHAPISCO, EMBOÇO.
V23	PORCELANATO BRANCO 30x60cm, REF.: RIVERSTONE, OFF WHITE MA 30x60cm, ELIANE OU EQUIVALENTE, SITUÇÃO DA ALVENARIA: NO OSSO, EXECUTAR CHAPISCO, EMBOÇO.
V24	PASTILHAS 10x10 cm NAS TONALIDADES DE BRANCO E CINZA, FABRICANTE A DEFINIR, SITUÇÃO DA ALVENARIA: REBOCO EXECUTADO.
V25	REVESTIMENTO CERÂMICO 30x60cm, REF.: TRADIZIONALE BIANCOGRES OU EQUIVALENTE, SITUÇÃO DA ALVENARIA: NO OSSO, EXECUTAR CHAPISCO, EMBOÇO.
V26	PASTILHA AZUL, FABRICANTE A DEFINIR, SITUÇÃO DA ALVENARIA: NO OSSO, EXECUTAR CHAPISCO, EMBOÇO.
V27	PASTILHAS 10x10 cm NA TONALIDADE CINZA CLARO, FABRICANTE A DEFINIR, SITUÇÃO DA ALVENARIA: REBOCO EXECUTADO.
V28	PORCELANATO BRANCO 59x118,5 cm, PREVER JUNTA DE 3 MM, REF.: ARTICO ALPE, 59X118,5 cm, ELIANE OU EQUIVALENTE, SITUÇÃO DA ALVENARIA: REBOCO EXECUTADO.

Administração regional / Protocolo

SETOR: Setor de Indústria e Abastecimento

ENDEREÇO: SIA trecho 04 lotes 80-90-100-110

PROPRIETÁRIO: Serviço Social do Comércio - SESC

AUTOR DO PROJETO E RESPONSÁVEIS TÉCNICOS:

Bernardo Guedes Pereira Araujo

CAU:A57428-7

Thiago Barbosa de Campos

CAU:A57427-9

Serviço Social do Comércio - SESC

	PROJETO DE ARQUITETURA		Prancha:
	Uso: INSTITUCIONAL Conteúdo: CORTES AA, BB, CC E DD		EX - 34
Data: 14/10/2022		Desenho: BLOCO DE APOIO	Escala: Indicada
			Revisão: R00