



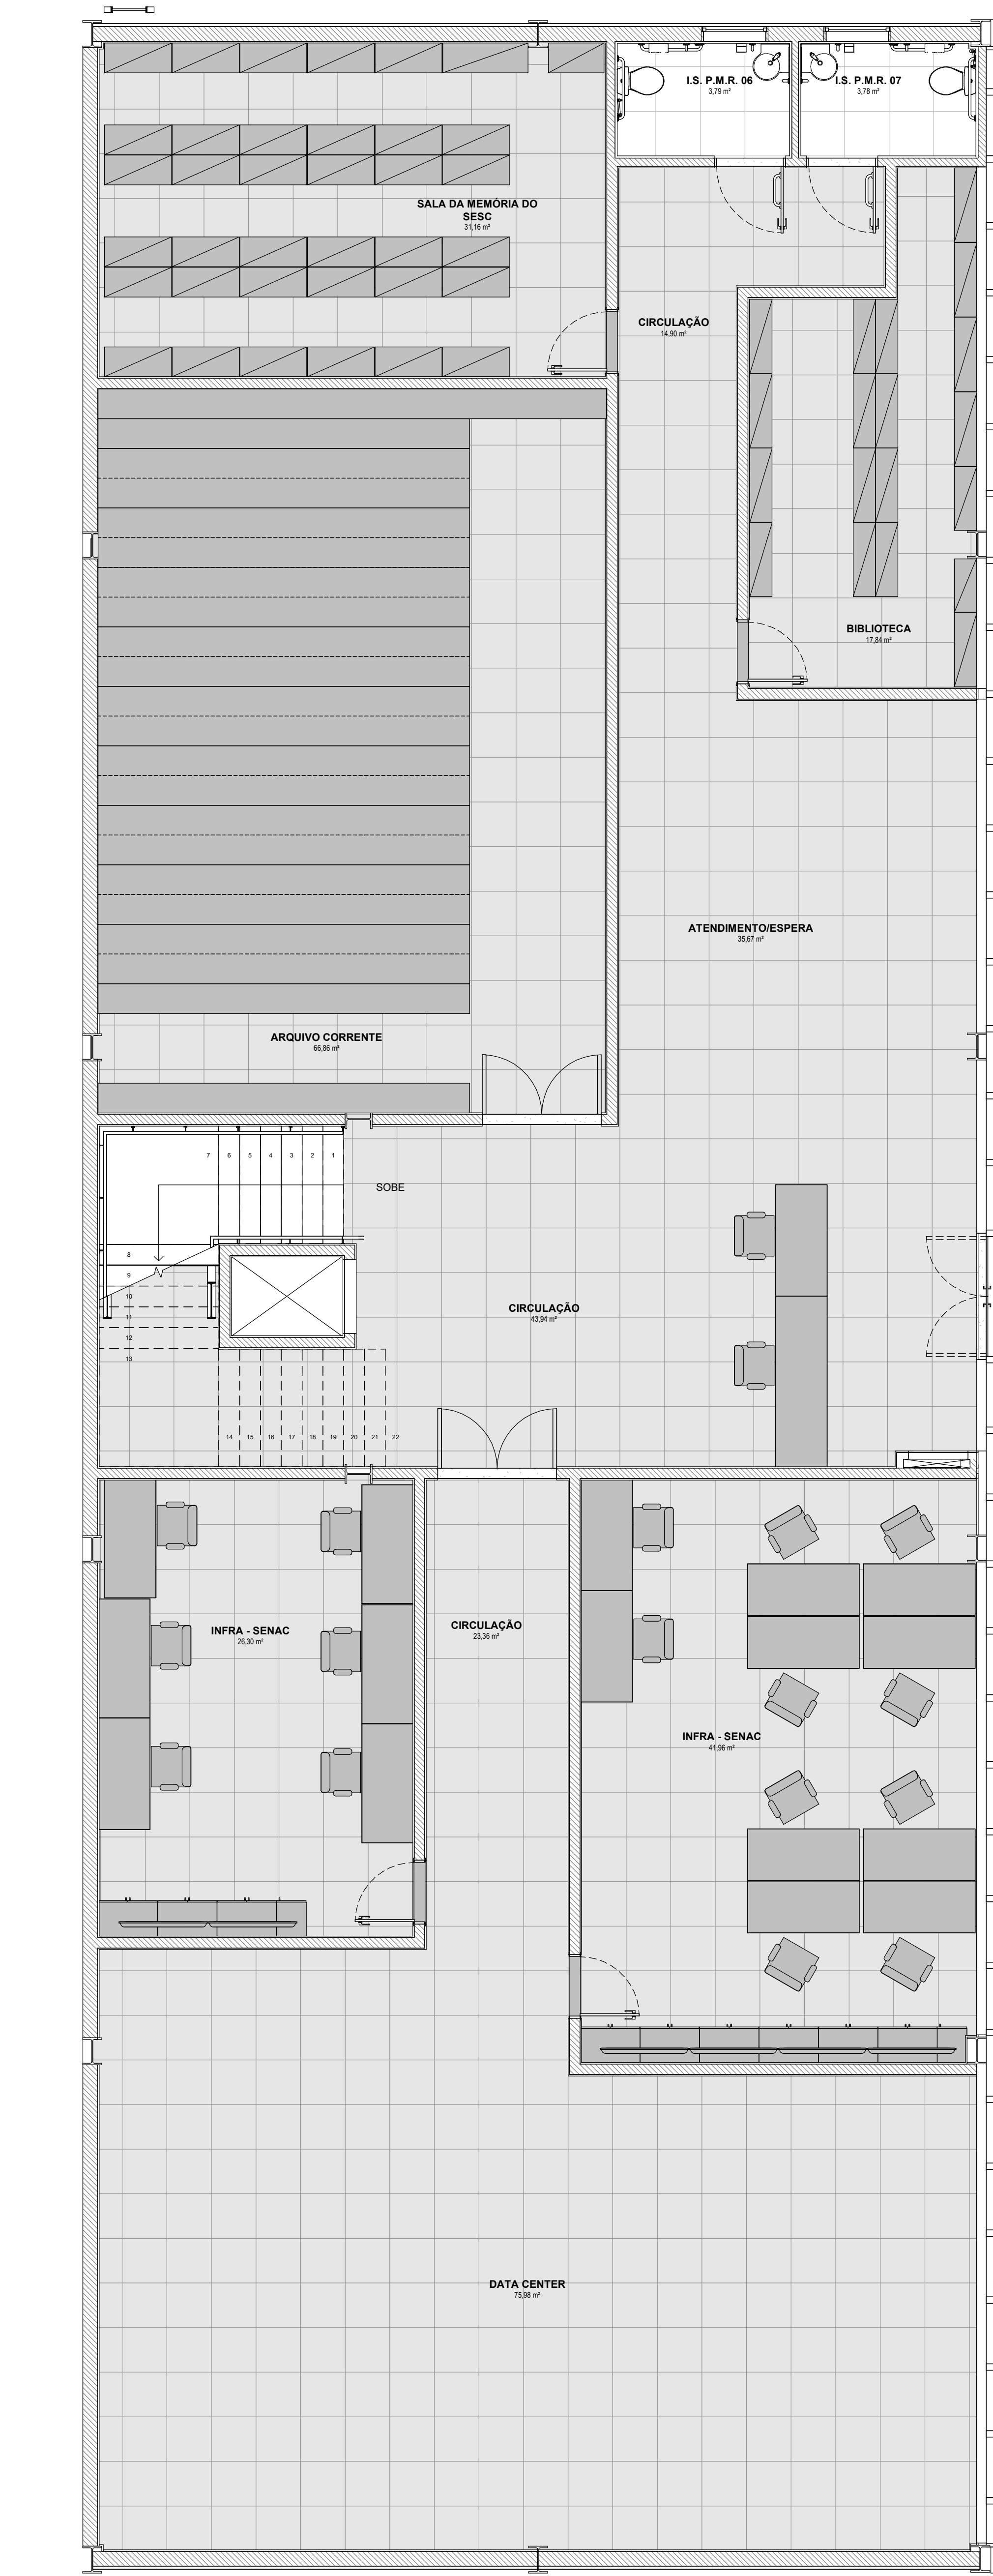

BLOCO APOIO - TÉRREO - PLANTA LAYOUT
1 : 50

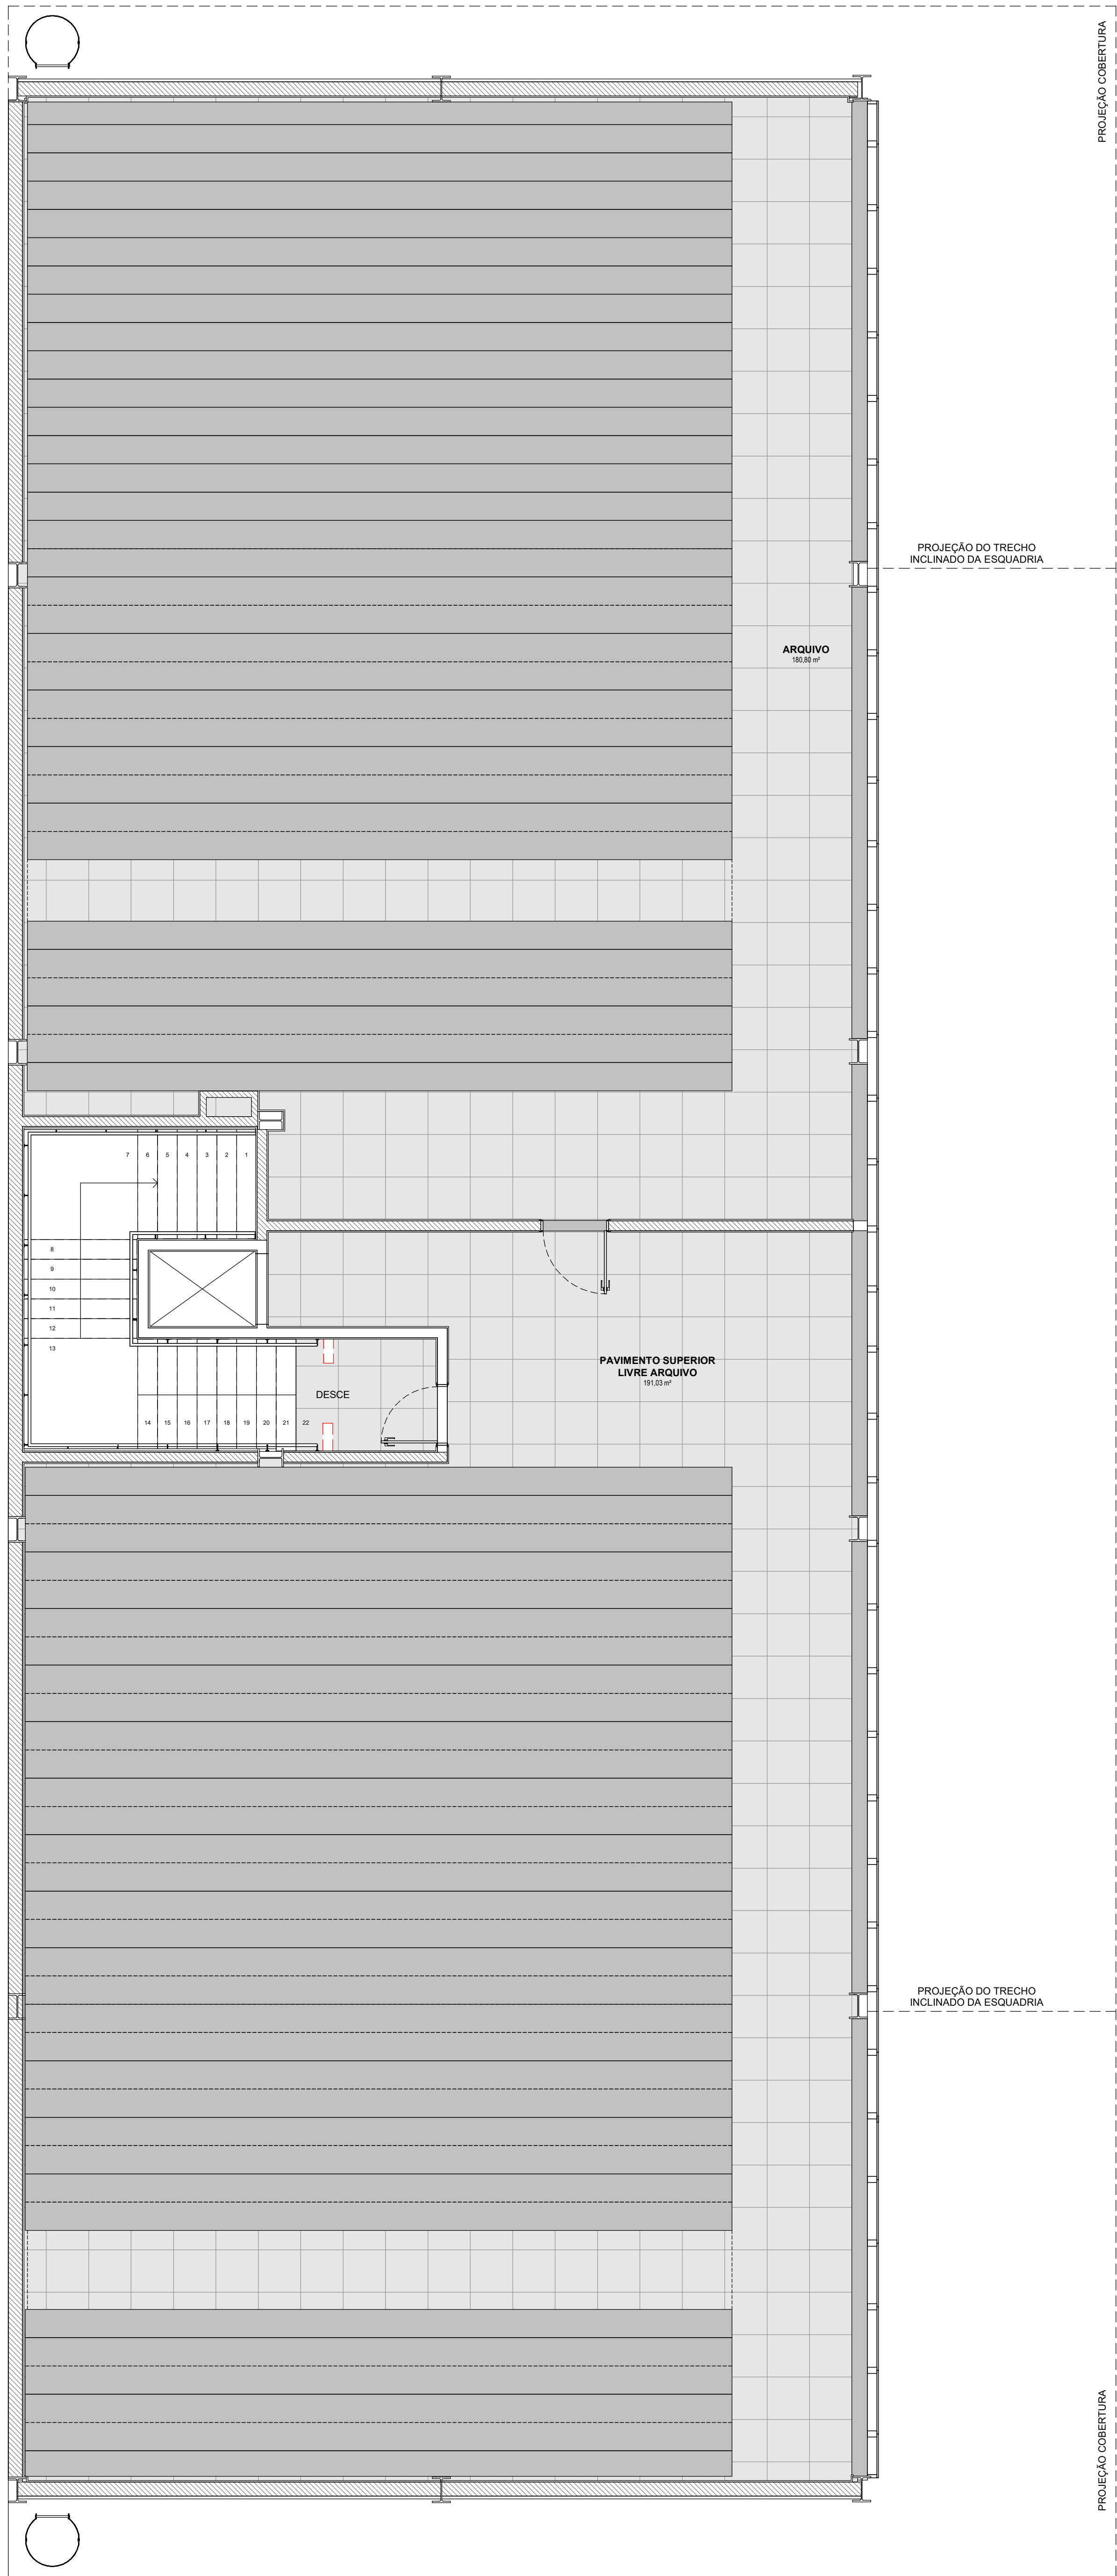

BLOCO APOIO - 1º PAVIMENTO - PLANTA LAYOUT
1 : 50

LEGENDA DE VEDAÇÕES:	
	VEDAÇÃO A SER DEMOLIDA
	VEDAÇÃO EXISTENTE
	D03 - PAREDE DE CONCRETO
	D04 - COBOGÔ EM CONCRETO COR NATURAL
	D05 - ALVENARIA DE TIJOLO CERÂMICO. ESPESSURA = 9CM
	D06 - ALVENARIA DE TIJOLO CERÂMICO. ESPESSURA = 14CM
	D07 - ALVENARIA DE TIJOLO CERÂMICO. ESPESSURA = 19CM
	D08 - VEDAÇÃO EM DRYWALL
	D09 - VEDAÇÃO EM DRYWALL COM TRATAMENTO ACÚSTICO
	D10
	D11
	D12
	D13
	D14
	D15
	D16
	D17

NOTAS:
* EM CASO DE CONFLITO ENTRE COTAS E NÍVEIS, PREVALECE O DESENHO DE MENOR ESCALA.
* EM CASO DE CONFLITO ENTRE PROJETO E OBRA EXECUTADA, PREVALECE A OBRA EXECUTADA.
* OS QUANTITATIVOS APRESENTADOS NAS TABELAS DE QUANTIDADE SE REFEREM SOMENTE AOS ITENS A SEREM EXECUTADOS.
* OS QUANTITATIVOS APRESENTADOS NAS TABELAS DE QUANTIDADE NÃO LEVAM EM CONTA O INVENTÁRIO DE ITENS EXISTENTES.
* EM ELEMENTOS PARCIALMENTE EXECUTADOS, SUAS REFERÊNCIAS (COMO VÃOS, DIMENSÕES, EIXOS, MODOS DE INSTALAÇÃO, ETC.) PREVALECEM SOBRE O PROJETO, DEVENDO OS ELEMENTOS A SEREM EXECUTADOS DAREM CONTINUIDADE AOS ELEMENTOS EXISTENTES.
* SEMPRE SEGUIR A INDICAÇÃO DOS MANUAIS E DO FABRICANTE, NA EXECUÇÃO E INSTALAÇÃO DOS ITENS ESPECIFICADOS.
* NOS BANHEIROS, PREVALECEM OS VÃOS E PONTOS HIDRÁULICOS EXECUTADOS SOBRE O PROJETO.
* AS DIVISÓRIAS, PAREDES EM DRYWALL E PAREDES EM ALVENARIA, QUANDO PERPENDICULARES À FACHADA, DEVEM CONCORDAR COM OS MONTANTES DA ESQUADRIA EXECUTADA. NO ENCONTRO, DEVE SER PREVISTO FECHAMENTO A SER DEFINIDO EM OBRA.
* A POSIÇÃO E DIMENSÃO DOS ITENS CONSTRUÍDOS, EM ESPECIAL A ESTRUTURA METÁLICA, SÃO REFERENCIAIS, PREVALECENDO O EXECUTADO SOBRE O PROJETO.
* PARA PROJETO ESTRUTURAL E EXECUÇÃO DA ESCADA ENCLAUSURADA, CONFERIR AS MEDIDAS E CONDIÇÕES DO LOCAL, EM ESPECIAL A DISTÂNCIA PISO A PISO.
* OS ITENS DE ACESSIBILIDADE DEVEM ESTAR DE ACORDO COM A NBR 9050 / 2020

Administração regional / Protocolo	
SETOR:	Setor de Indústria e Abastecimento
ENDEREÇO:	Sia trecho 04 lotes 80-90-100-110
PROPRIETÁRIO:	Serviço Social do Comércio - SESC
AUTOR DO PROJETO E RESPONSÁVEIS TÉCNICOS:	
Bernardo Guedes Pereira Araujo CAU-A57428-7	
Thiago Barbosa de Campos CAU-A57427-9	
Serviço Social do Comércio - SESC	

	PROJETO DE ARQUITETURA	Prancha:
	Uso: INSTITUCIONAL Conteúdo: PLANTAS DE LAYOUT TÉRREO E 1º PAVIMENTO	EX - 36
Data: 14/10/2022	Desenho: BLOCO DE APOIO	Escala: Indicada Revisão: R00