



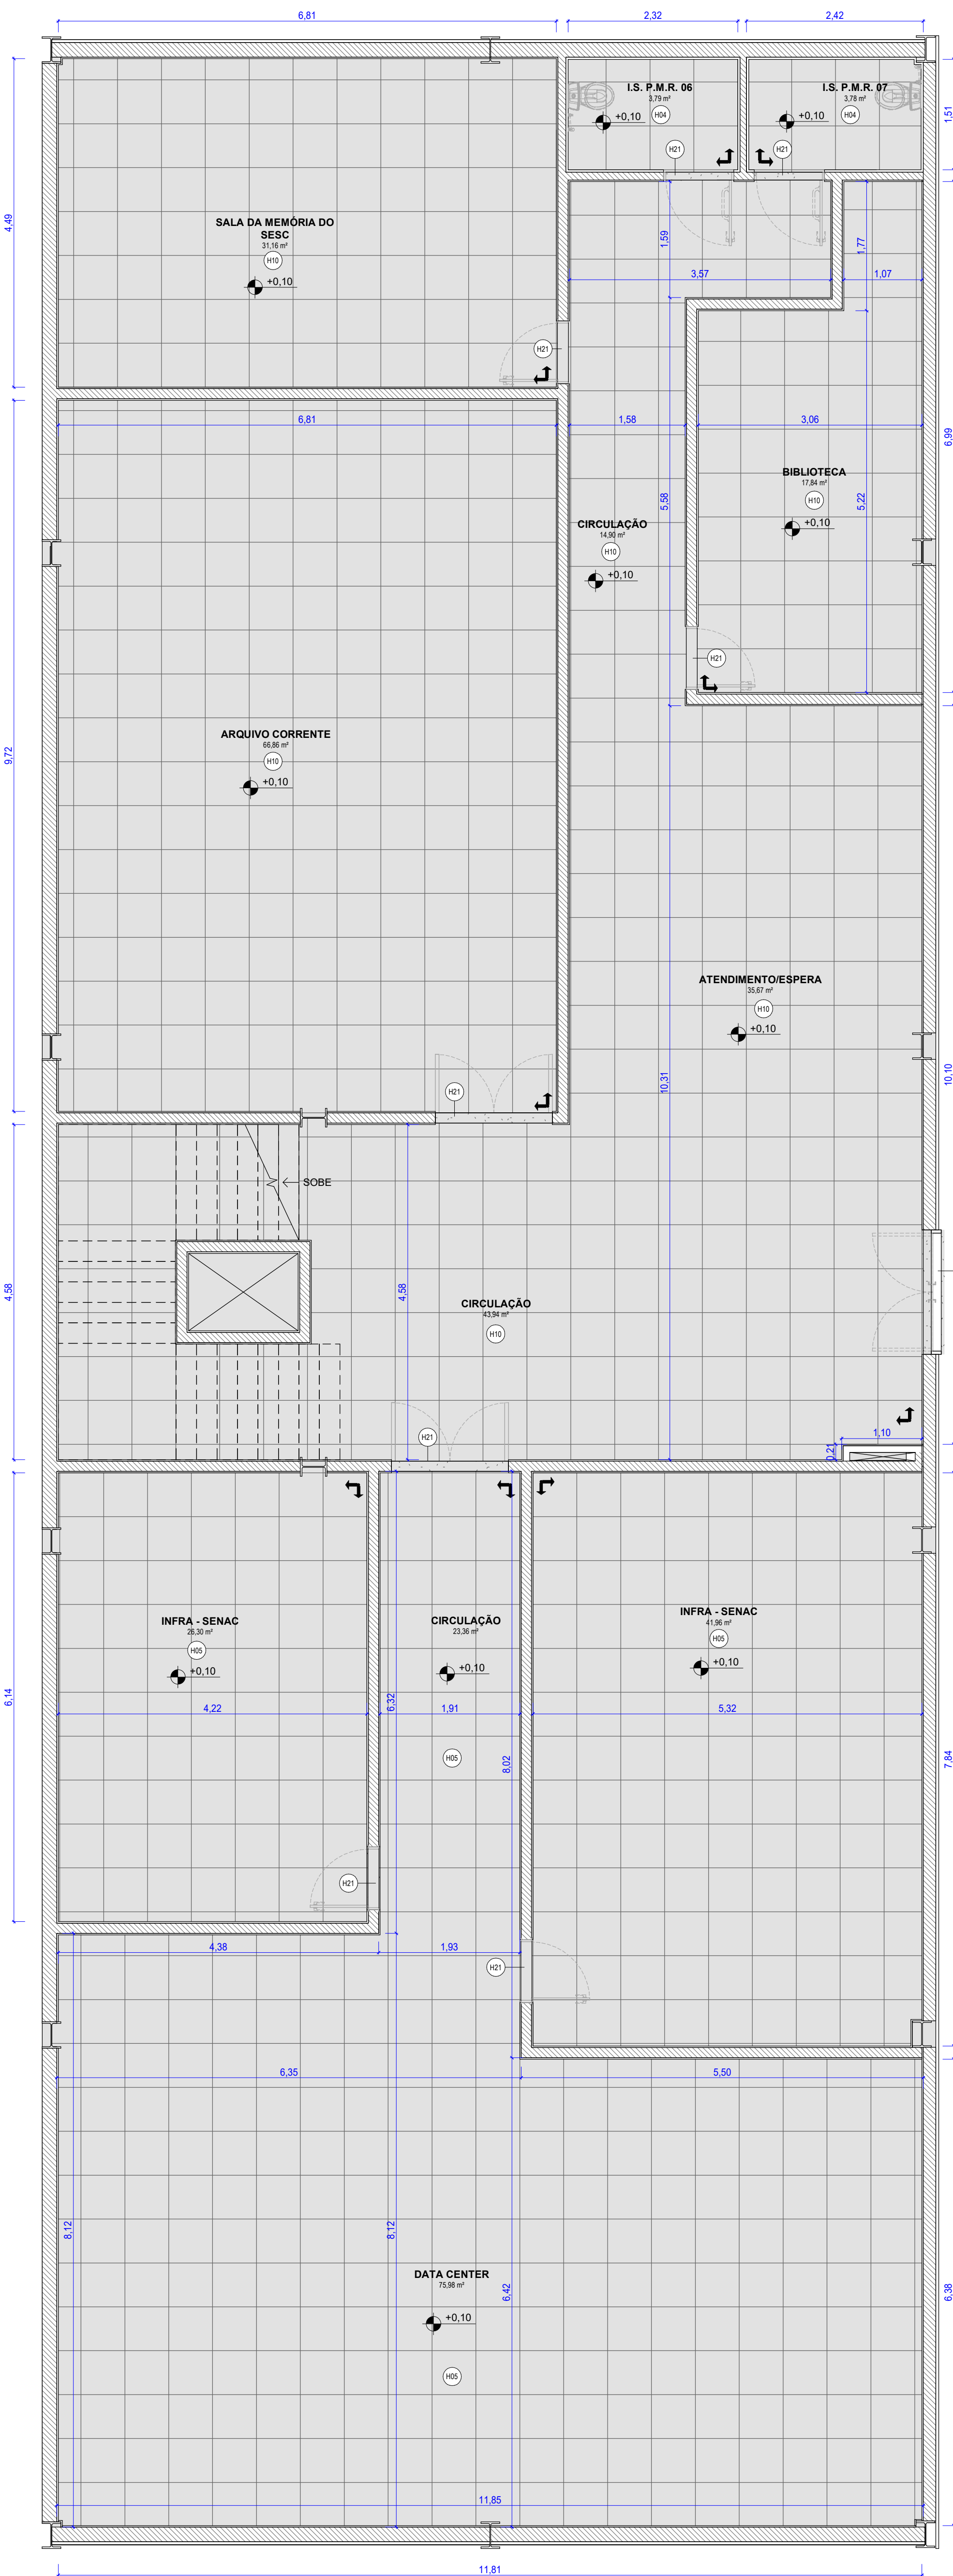

BLOCO APOIO - TÉRREO - PLANTA PISO
1 : 50

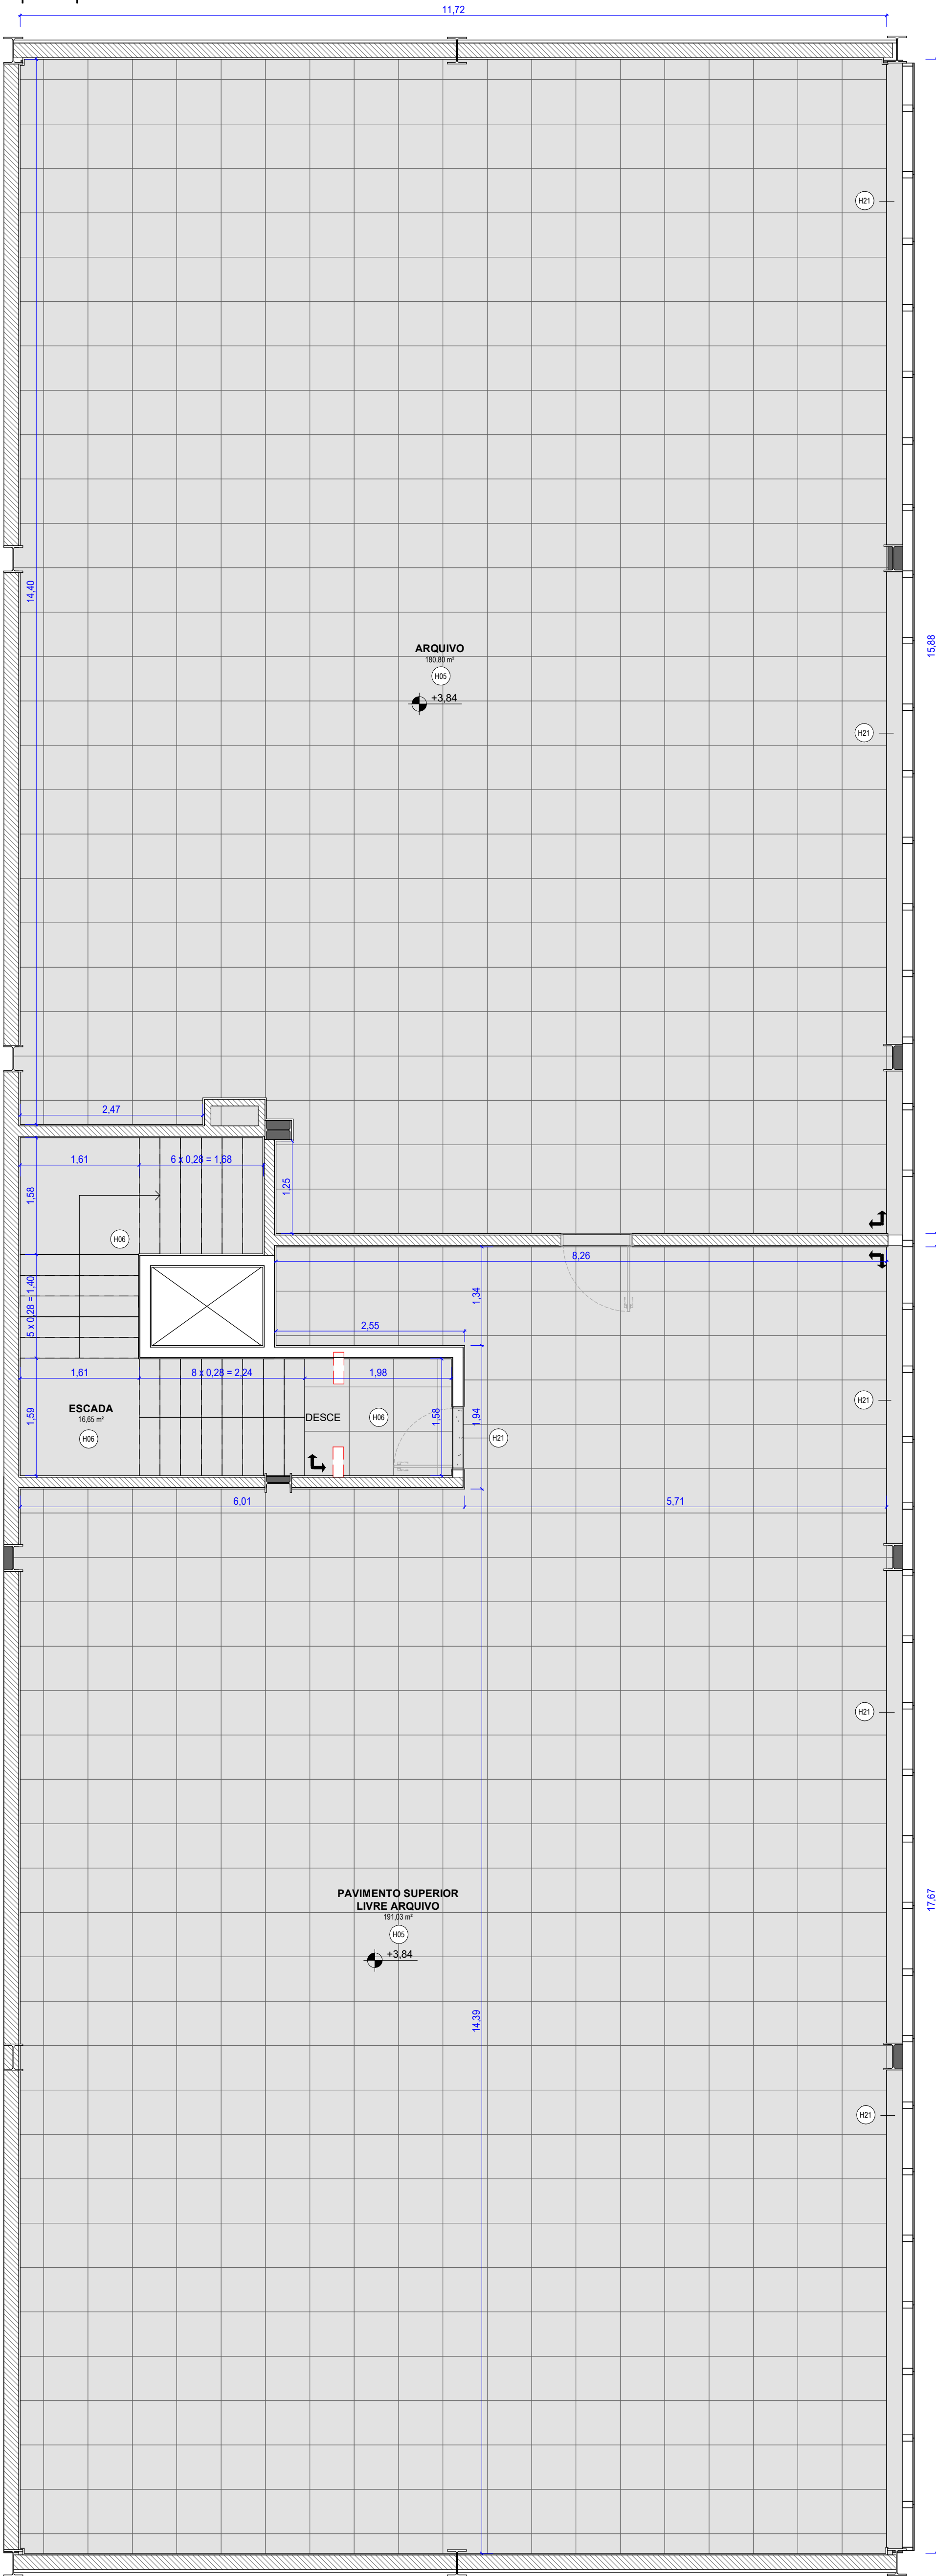

BLOCO APOIO - 1º PAVIMENTO -
PLANTA DE PISO
1 : 50

QUADRO DE ACABAMENTOS PISO	
CÓD.	DESCRIÇÃO
H01	PINTURA COM TINTA EPOXI COR AMARELO
H02	PINTURA COM TINTA EPOXI COR BRANCO
H03	PINTURA COM TINTA EPOXI COR CINZA
H04	PORCELANATO CINZA 60X60CM. REF.: PLEENNA CINZA, VILLAGRES OU EQUIVALENTE.
H05	PISO ELEVADO REVESTIDO COM PORCELANATO POLIDO CINZA, JUNTA SECA 60x60cm, ALTURA DE REGULAGEM ATÉ 45cm COM VESTIDAS TIPO MACANUDO COM REGULAGEM POR BARRA ROSCADA GALVANIZADA. REF.: PORCELANATO VILLAGRES, RESISTANCE, CINZA OU EQUIVALENTE.
H06	GRANITO BRANCO PORTALEZA POLIDO. 60X60CM
H07	CARPETE EM POLIPROPILENO, ESPESURA 6MM. REF.: MODELO 430-SILVER, LINHA PRISMA, BEAULIEU OU EQUIVALENTE.
H08	PISO TIPO DE PALCO (SOBRE A LAJE) EM FRISOS TIPO MACHO FÊMEA 0,10M X 0,04M EM FREIO SOBRE BARROTES DE 0,07M X 0,04M EM MACARANDUBA COM ESPAÇAMENTO DE 0,70M. OS VÃOS ENTRE OS BARROTES DEVEREM SER TOTALMENTE PREENCHIDOS COM PLACAS DE SOPOR ESPESURA 20mm.
H09	GRANITO CINZA CASTELO
H10	PORCELANATO CINZA 60X60cm. REF.: RESISTANCE CINZA 60x60cm, VILLAGRES OU EQUIVALENTE.
H11	RAMPAS EM CONCRETO COM PORCELANATO CINZA 60x60cm. REF.: CEMENTO GRISO, BIANCOGRES OU EQUIVALENTE.
H12	PORCELANATO CINZA 60x60cm. REF.: CEMENTO GRISO, BIANCOGRES OU EQUIVALENTE.
H13	TOPO DOS PLASES REVESTIDO COM PORCELANATO BRANCO 50x118,5 cm. REF.: ARTICO ALPE, 50X118,5 cm, ELIANE OU EQUIVALENTE.
H14	PISO EM PORCELANATO MADEIRA SOBREIRO NA AC. FORMATO 250CM X 1,20M. ESPESURA 11MM, JUNTA DE ASSENTAMENTO DE 2MM. FORNECIDO COM ARGAMASSA DE ASSENTAMENTO. REFERÊNCIA: ELIANE OU EQUIVALENTE.
H15	PASTILHA AZUL, FABRICANTE A DEFINIR.
H16	PISO EM PORCELANATO MINIMUM CONCRETO RE. FORMATO 60X60CM, ESPESURA 9,5MM, JUNTA DE ASSENTAMENTO DE 2MM. FORNECIDO COM ARGAMASSA DE ASSENTAMENTO E RODAPE DE 15CM ABALUADO E FRISADO. REFERENCIA: ELIANE OU EQUIVALENTE TECNICO.
H17	PORCELANATO CINZA 60X60CM SOBRE ENCHIMENTO A EXECUTAR. REF.: PLEENNA CINZA, VILLAGRES OU EQUIVALENTE.
H18	PISO EXTERNO EM CONCRETO

NOTAS:
- EM CASO DE CONFLITO ENTRE COTAS E NÍVEIS, PREVALECE O DESENHO DE MENOR ESCALA.
- EM CASO DE CONFLITO ENTRE PROJETO E OBRA EXECUTADA, PREVALECE A OBRA EXECUTADA.
- OS QUANTITATIVOS APRESENTADOS NAS TABELAS DE QUANTIDADES SÓ SE REFEREM SOMENTE AOS ITENS A SEREM EXECUTADOS.
- OS QUANTITATIVOS APRESENTADOS NAS TABELAS DE QUANTIDADES NÃO LEVAM EM CONTA O INVENTÁRIO DE ITENS EXISTENTES.
- EM ELEMENTOS PARCIALMENTE EXECUTADOS, SUAS REFERÊNCIAS (COMO VÃOS, DIMENSÕES, EIXOS, MODOS DE INSTALAÇÃO, ETC.) PREVALECEM SOBRE O PROJETO, DEVENDO OS ELEMENTOS A SEREM EXECUTADOS DAREM CONTINUIDADE AOS ELEMENTOS EXISTENTES.
- SEMPRE SEGUIR A INDICAÇÃO DOS MANUAIS E DO FABRICANTE, NA EXECUÇÃO E INSTALAÇÃO DOS ITENS ESPECIFICADOS.
- NOS BANHEIROS, PREVALECEM OS VÃOS E PONTOS HIDRÁULICOS EXECUTADOS SOBRE O PROJETO.
- AS DIVISÓRIAS, PAREDES EM DRYWALL E PAREDES EM ALVENARIA, QUANDO PERPENDICULARES À FACHADA, DEVEM CONCORDAR COM OS MONTANTES DA ESQUADRIA EXECUTADA. NO ENCONTRO, DEVE SER PREVISTO FECHAMENTO A SER DEFINIDO EM OBRA.
- A POSIÇÃO E DIMENSÃO DOS ITENS CONSTRUÍDOS, EM ESPECIAL A ESTRUTURA METÁLICA, SÃO REFERENCIAIS, PREVALECEM O EXECUTADO SOBRE O PROJETO.
- PARA PROJETO ESTRUTURAL E EXECUÇÃO DA ESCADA ENCLAUSURADA, CONFERIR AS MEDIDAS E CONDIÇÕES DO LOCAL. EM ESPECIAL A DISTÂNCIA PISO A PISO.
- OS ITENS DE ACESSIBILIDADE DEVEM ESTAR DE ACORDO COM A NBR 9050 / 2020

Administração regional / Protocolo	
SETOR:	Sector de Indústria e Abastecimento
ENDEREÇO:	Sia trecho 04 lotes 80-90-100-110
PROPRIETÁRIO:	Serviço Social do Comércio - SESC
AUTOR DO PROJETO E RESPONSÁVEIS TÉCNICOS:	
Bernardo Guedes Pereira Araujo CAU:A57428-7	
Thiago Barbosa de Campos CAU:A57427-9	
Serviço Social do Comércio - SESC	