


QUADRO DE ACABAMENTOS FORRO	
COD.	DESCRIÇÃO
T01	FORRO EM GESSO ACARTONADO, COM ESTRUTURA EM PERFIS DE AÇO GALVANIZADO, SUPORTES NIVELADORES, ACABAMENTO EMASSADO E PINTADO COM DUAS DEMAGOS DE TINTA LATEX COR BRANCO NEVE REF. COKAL OU EQUIVALENTE
T02	FORRO EM FIBRA MINERAL PLACAS DE 625x625mm
T03	FECHAMENTO EM ALUMÍNIO COMPOSTO (ACM), COR A DEFINIR.
T04	FORRO DE PVC REGUALS 200mm x 8mm NA COR BRANCA
T05	FORRO COLMEIA, COR BRANCO FOSCO, REF. HUNTER DOUGLAS OU EQUIVALENTE
T06	ACABAMENTO EMASSADO E PINTADO SOBRE LAJE EXISTENTE, COM DUAS DEMAGOS DE TINTA LATEX COR BRANCO NEVE REF. COKAL OU EQUIVALENTE

NOTAS:


- *EM CASO DE CONFLITO ENTRE COTAS E NÍVEIS, PREVALECE O DESENHO DE MENOR ESCALA.
- *EM CASO DE CONFLITO ENTRE PROJETO E OBRA EXECUTADA, PREVALECE A OBRA EXECUTADA.
- *OS QUANTITATIVOS APRESENTADOS NAS TABELAS DE QUANTIDADE, SE REFEREM SOMENTE AOS ITENS A SEREM EXECUTADOS.
- *OS QUANTITATIVOS APRESENTADOS NAS TABELAS DE QUANTIDADE NÃO LEVAM EM CONTA O INVENTÁRIO DE ITENS EXISTENTES.
- *EM ELEMENTOS PARCIALMENTE EXECUTADOS, SUAS REFERÊNCIAS (COMO VÃOS, DIMENSÕES, EIXOS, MODOS DE INSTALAÇÃO, ETC.) PREVALECEM SOBRE O PROJETO, DEVENDO OS ELEMENTOS A SEREM EXECUTADOS DAREM CONTINUIDADE AOS ELEMENTOS EXISTENTES.
- *SEMPRE SEGUIR A INDICAÇÃO DOS MANUAIS E DO FABRICANTE, NA EXECUÇÃO E INSTALAÇÃO DOS ITENS ESPECIFICADOS.
- *NOS BANHEIROS, PREVALECEM OS VÃOS E PONTOS HIDRÁULICOS EXECUTADOS SOBRE O PROJETO.
- *AS DIVISÓRIAS, PAREDES EM DRYWALL E PAREDES EM ALVENARIA, QUANDO PERPENDICULARES A FACHADA, DEVEM CONCORDAR COM OS MONTANTES DA ESQUADRIA EXECUTADA. NO ENCONTRO, DEVE SER PREVISTO FECHAMENTO A SER DEFINIDO NA OBRA.
- *A POSIÇÃO E DIMENSÃO DOS ITENS CONSTRUÍDOS, EM ESPECIAL A ESTRUTURA METÁLICA, SÃO REFERENCIAIS, PREVALECENDO O EXECUTADO SOBRE O PROJETO.
- *PARA PROJETO ESTRUTURAL E EXECUÇÃO DA ESCADA ENCLAUSURADA, CONFERIR AS MEDIDAS E CONDIÇÕES DO LOCAL, EM ESPECIAL A DISTÂNCIA PISO A PISO.
- *OS ITENS DE ACESSIBILIDADE DEVEM ESTAR DE ACORDO COM A NBR 9050 / 2020

Administração regional / Protocolo	
SETOR:	Setor de Indústria e Abastecimento
ENDEREÇO:	Sia trecho 04 lotes 80-90-100-110
PROPRIETÁRIO:	Serviço Social do Comércio - SESC
AUTOR DO PROJETO E RESPONSÁVEIS TÉCNICOS:	
Bernardo Guedes Pereira Araujo CAU:A57428-7	
Thiago Barbosa de Campos CAU:A57427-9	
Serviço Social do Comércio - SESC	

epicácia Projeto e Engenharia	PROJETO DE ARQUITETURA	Prancha:
	Uso: INSTITUCIONAL Conteúdo: PLANTAS DE FORRO TÉRREO E 1º PAVIMENTO	EX - 38
Data: 14/10/2022	Desenho: BLOCO DE APOIO	Escala: Indicada Revisão: R00

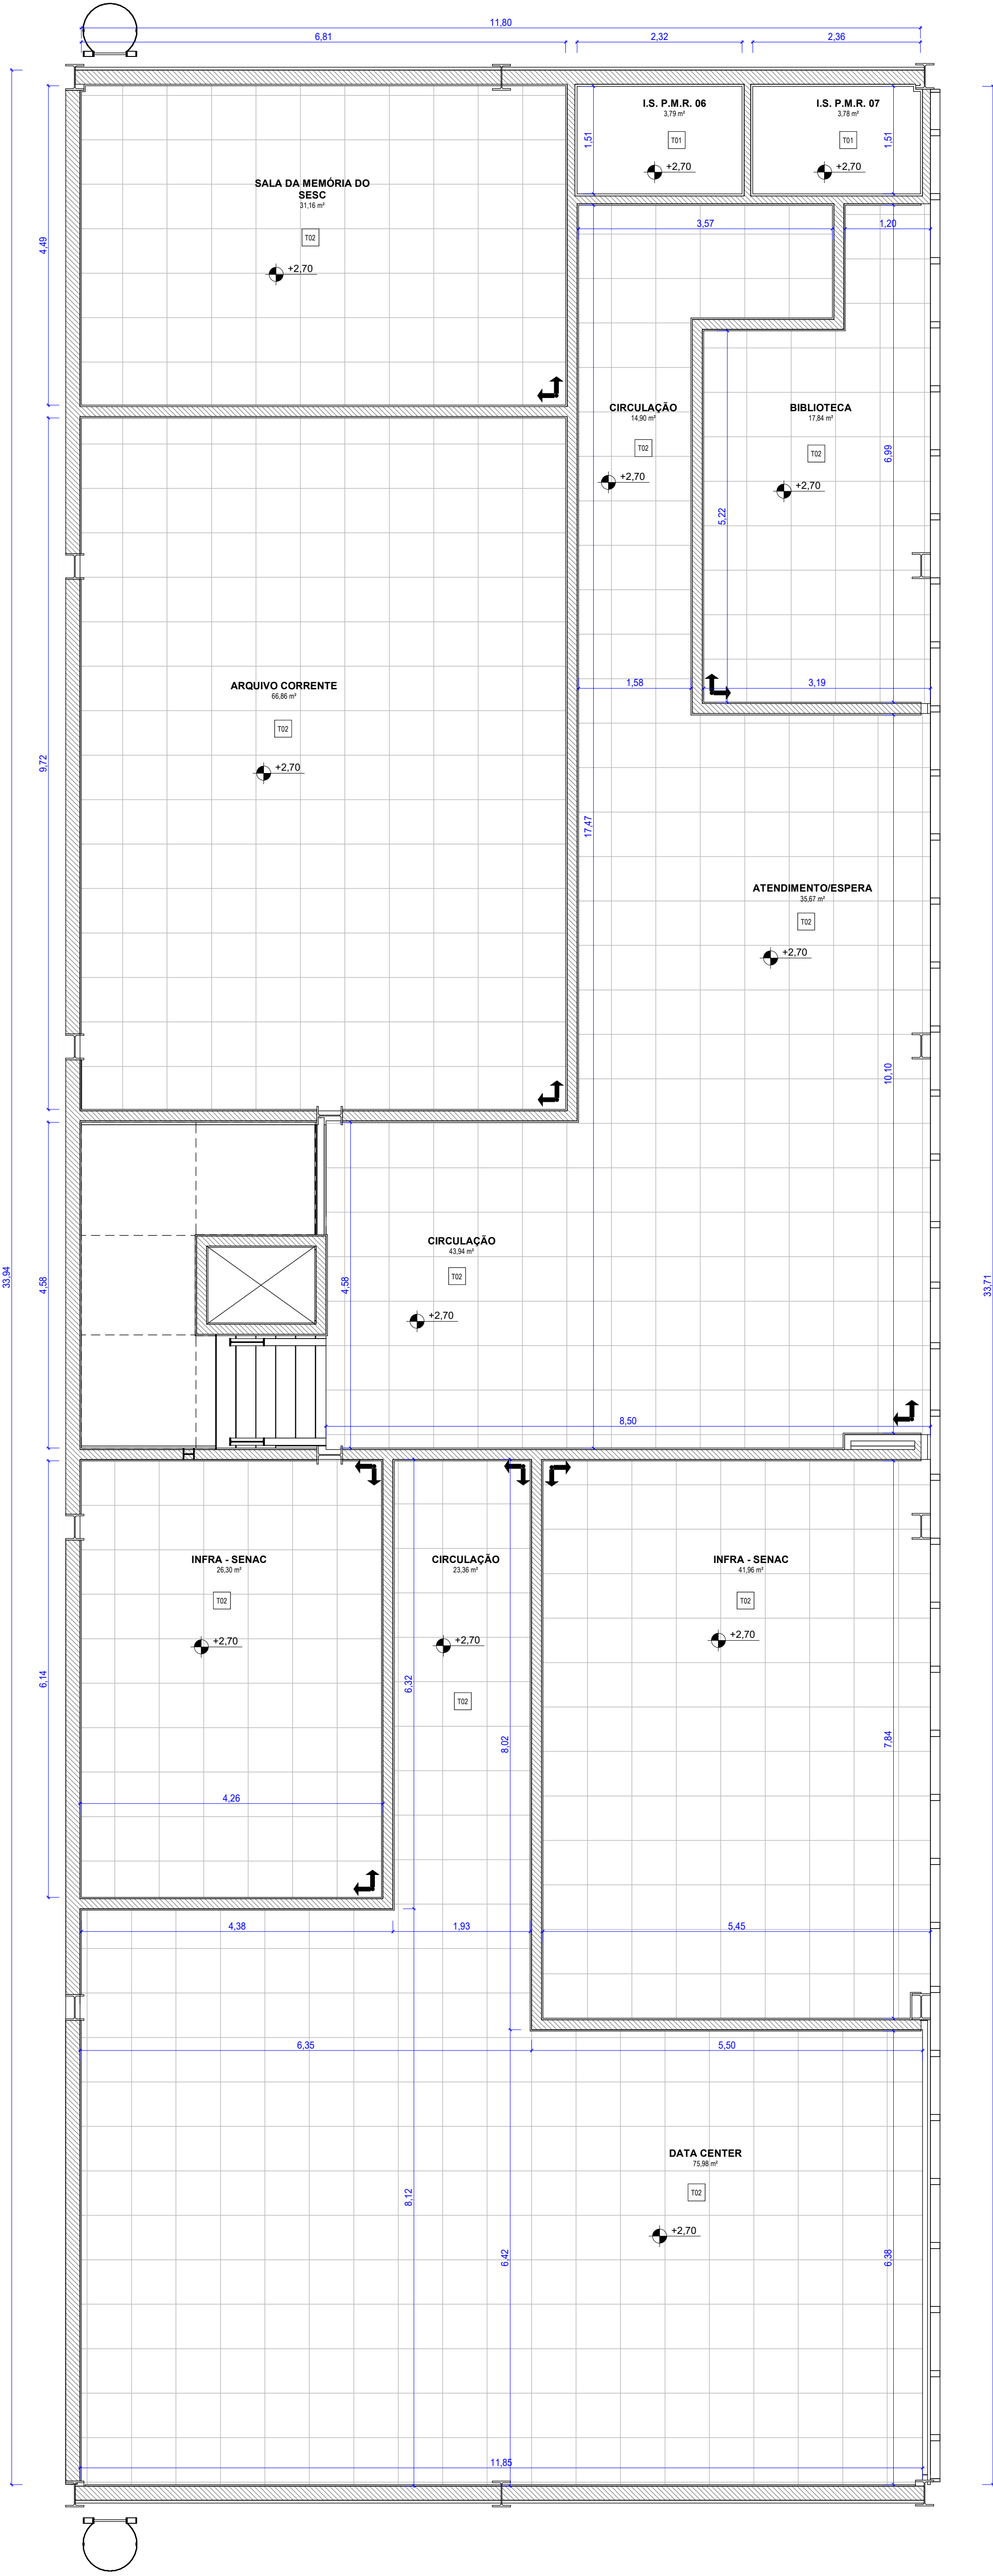

BLOCO APOIO - TÉRREO - PLANTA DE FORRO
1 : 50

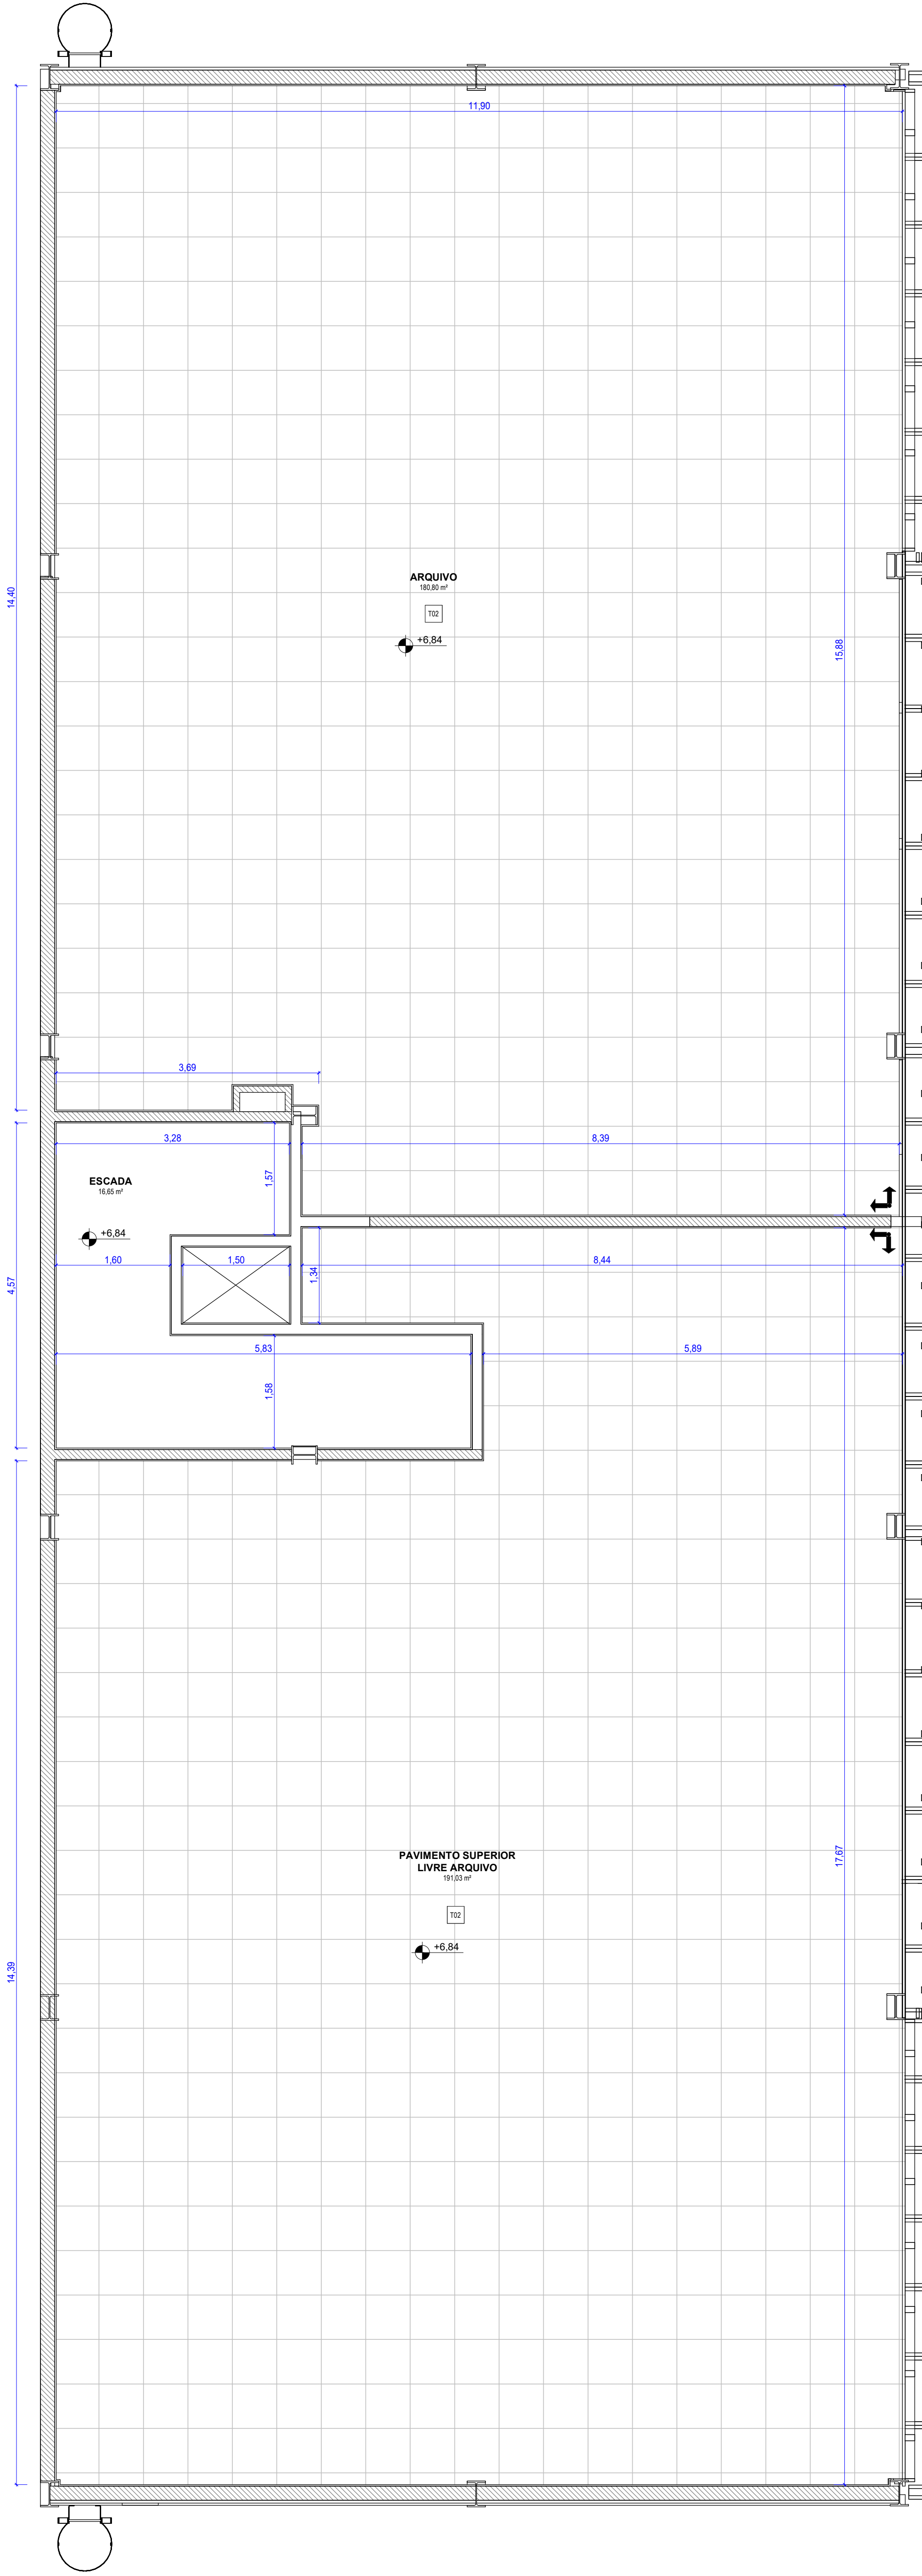

BLOCO APOIO - 1º PAVIMENTO - PLANTA DE FORRO
1 : 50