



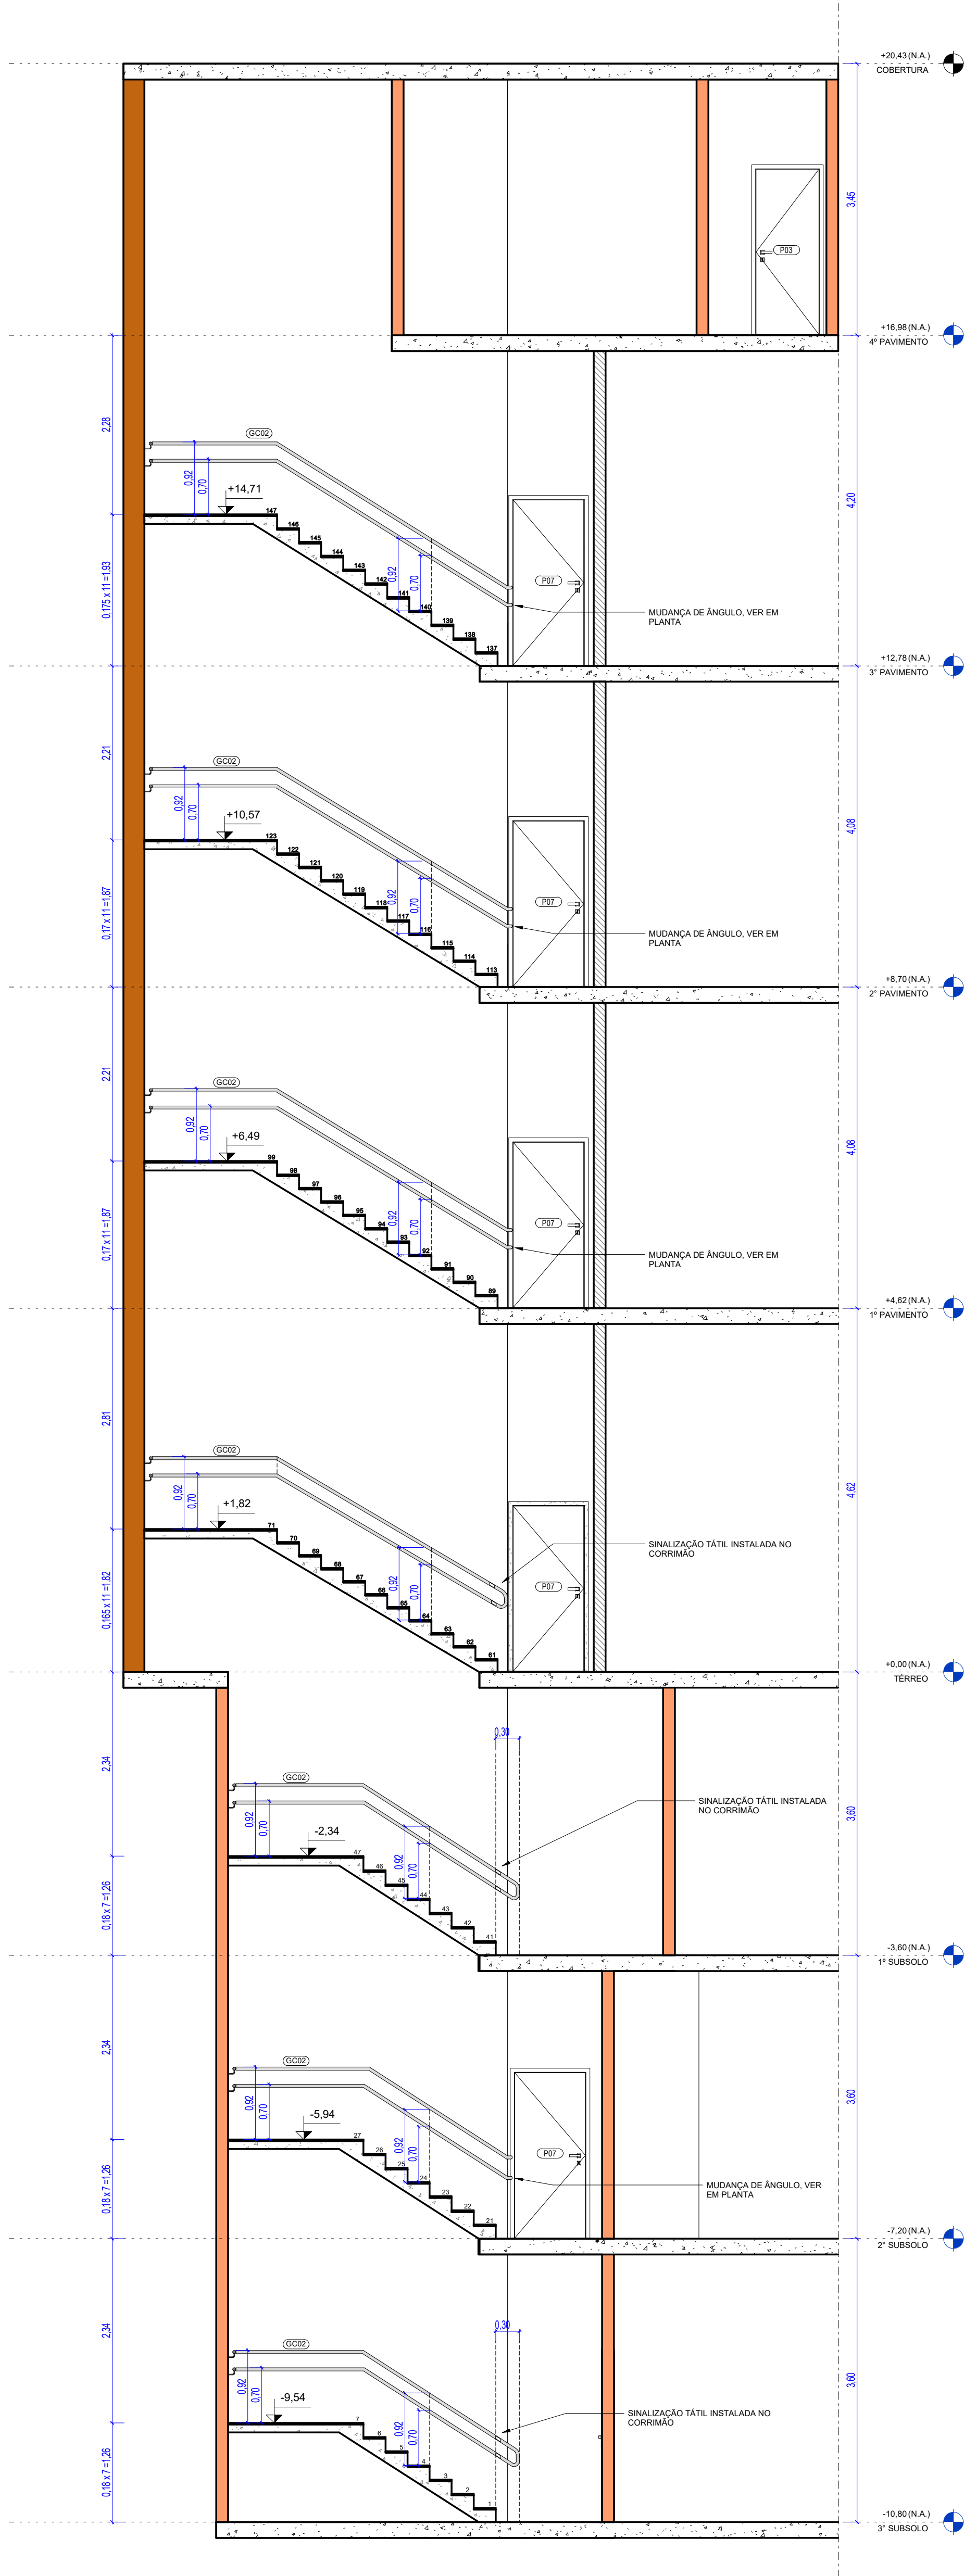


BLOCO ADMINISTRATIVO - ESCADA 02 - CORTE AA
1 : 50


NOTA: OS NÍVEIS DESTES DETALHAMENTOS (ESCADA 02) PODERÃO APRESENTAR PEQUENAS DIFERENÇAS COM RELAÇÃO AOS NÍVEIS DOS CORTES GERAIS, JÁ QUE O DETALHAMENTO FOI ELABORADO SOBRE LEVANTAMENTO ESPECÍFICO DA CAIXA DE ESCADAS. VERIFICAR EM OBRA TODOS OS NÍVEIS ANTES DE EXECUTAR A ESCADA.

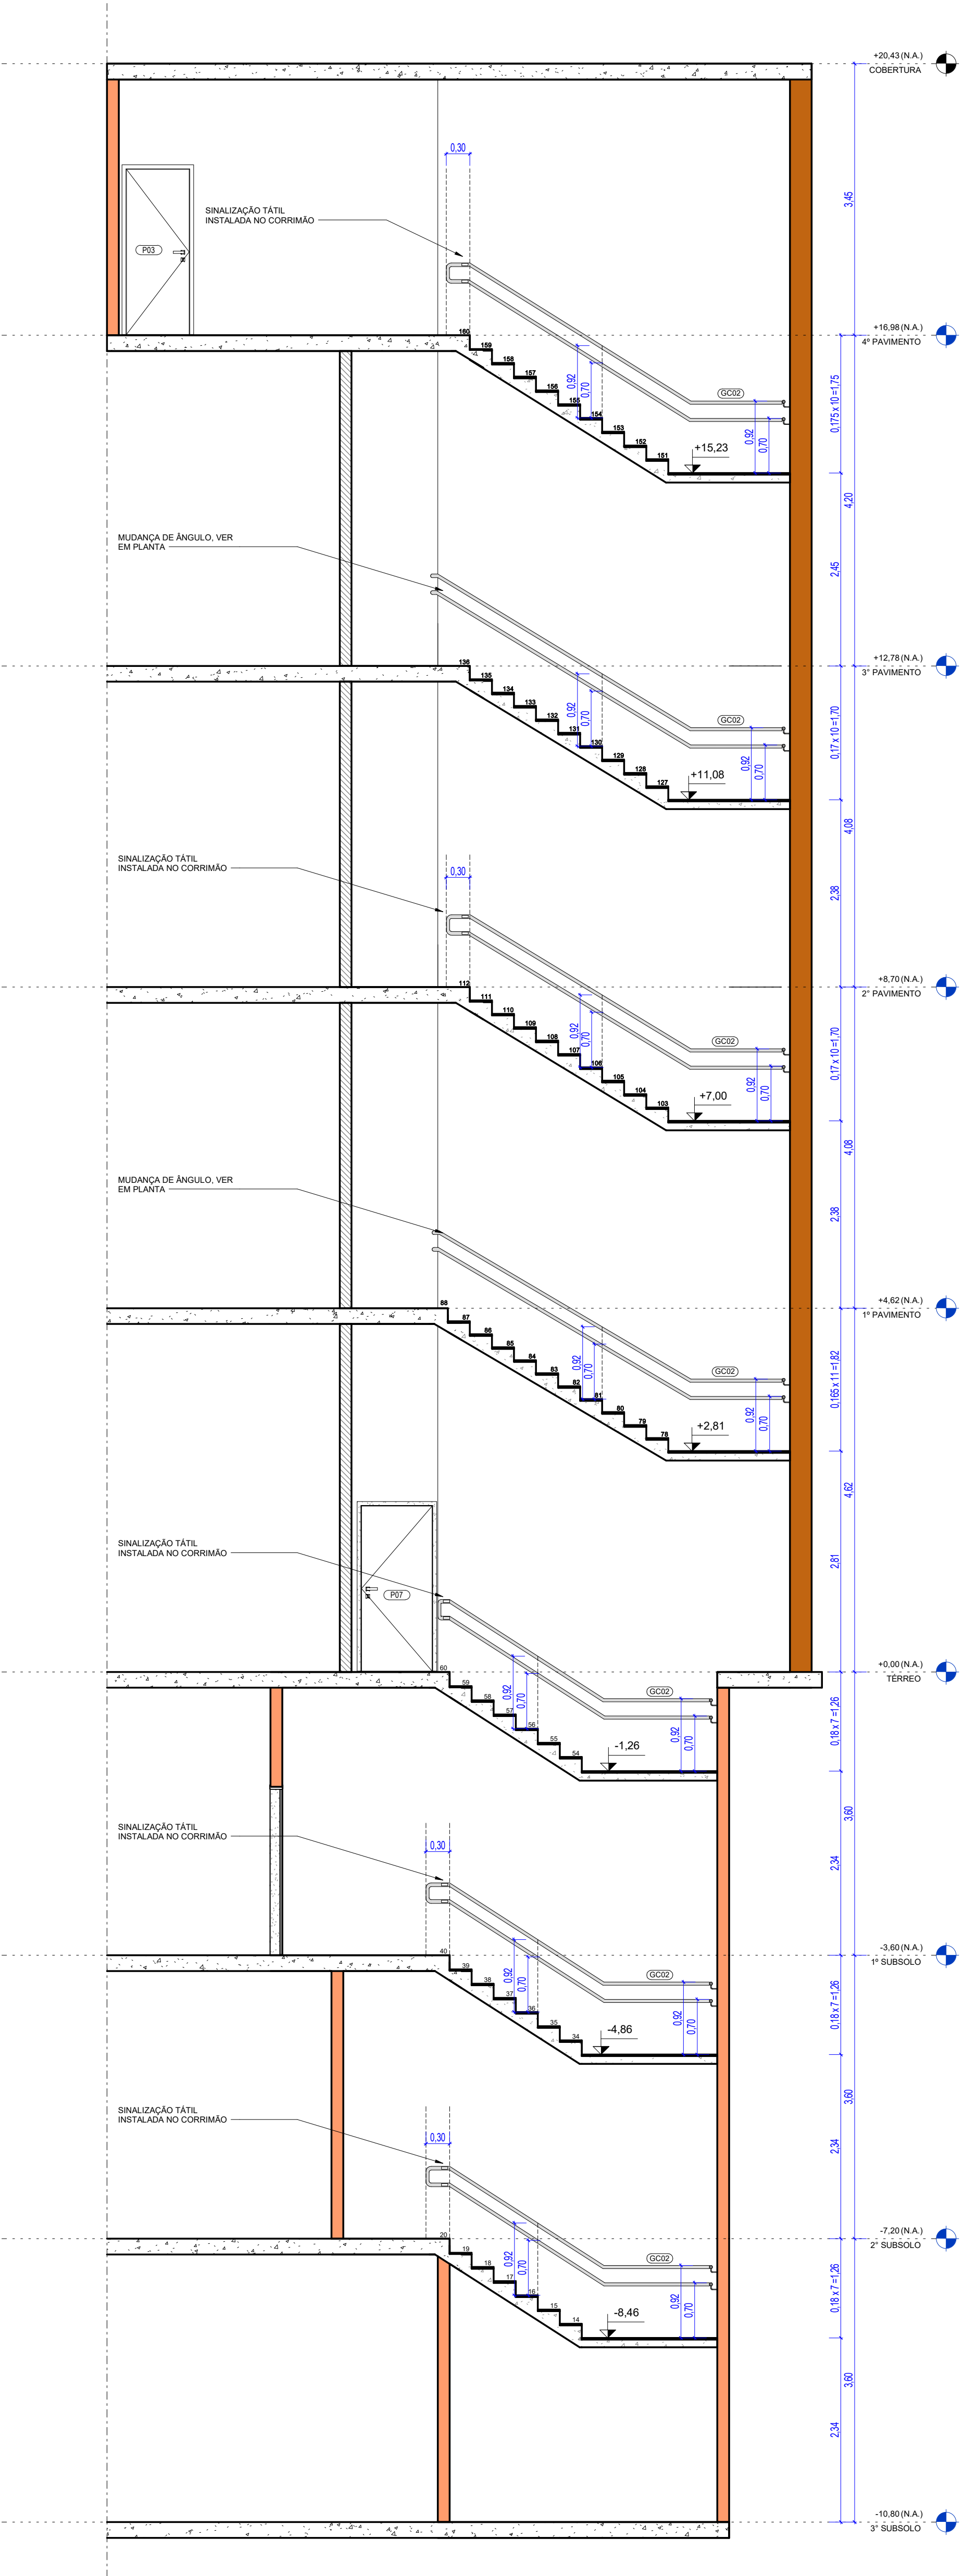


BLOCO ADMINISTRATIVO - ESCADA 02 - CORTE BB
1 : 50

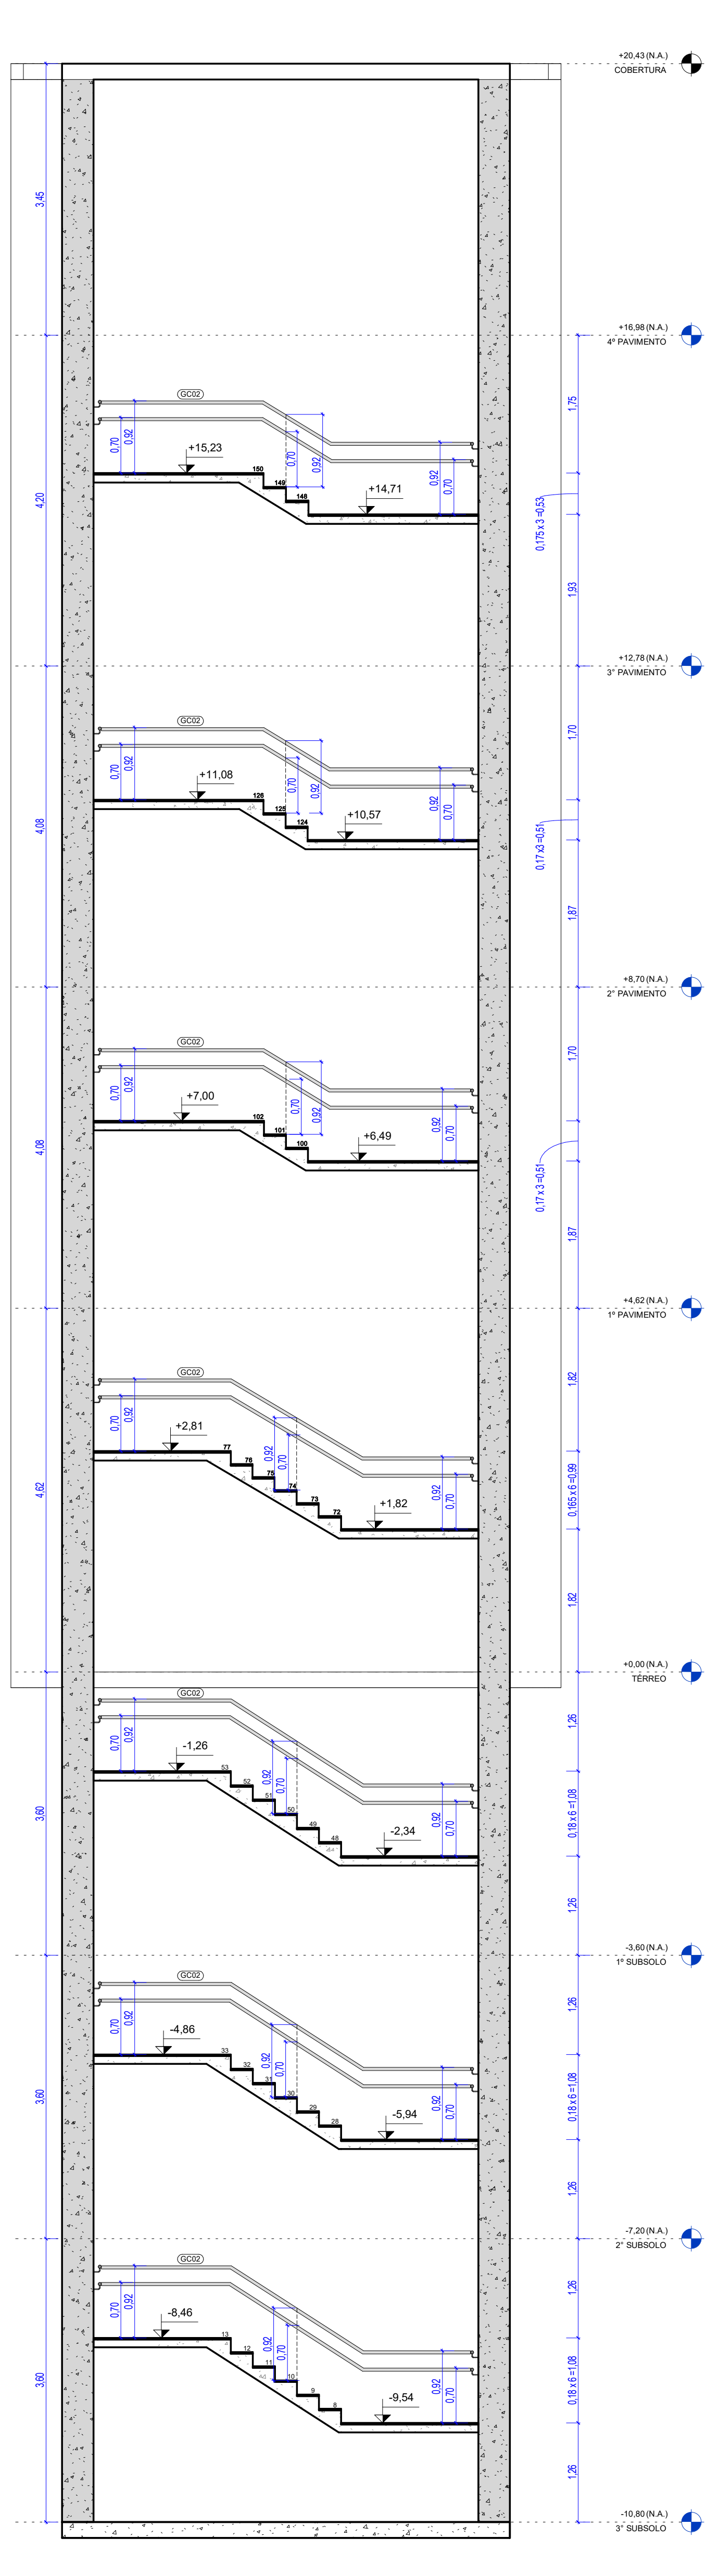


BLOCO ADMINISTRATIVO - ESCADA 02 - CORTE CC
1 : 50

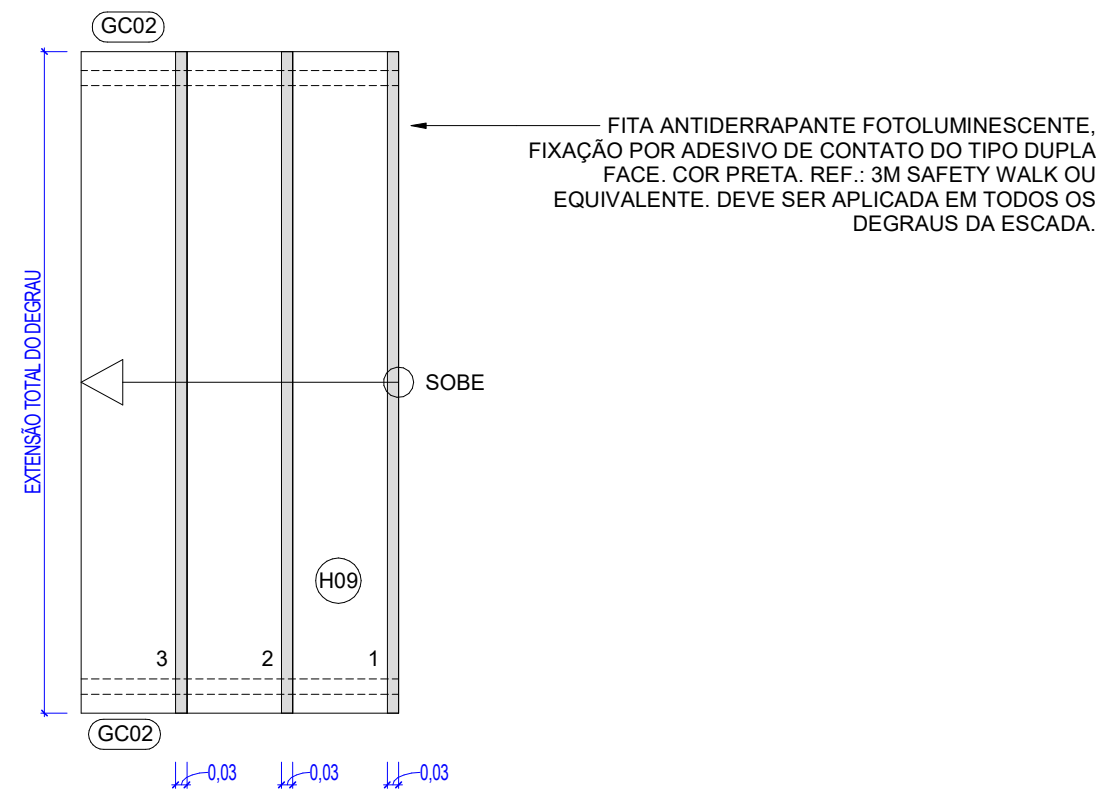

ESCADA 02 - DETALHE TÍPICO - PLANTA
1 : 20

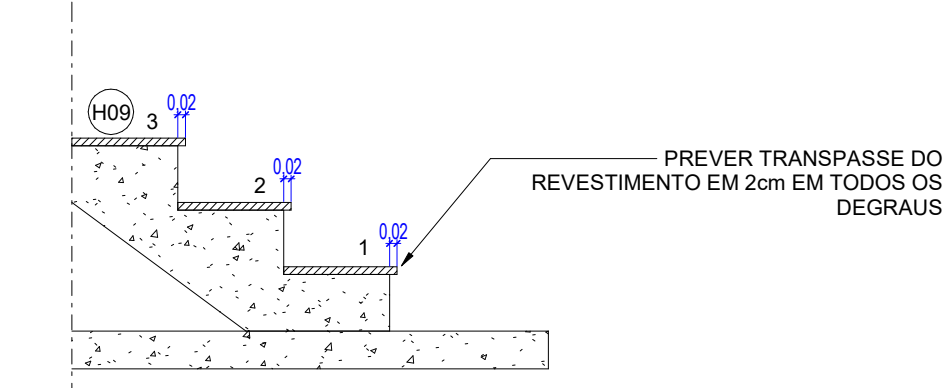

ESCADA 02 - DETALHE TÍPICO - CORTE
1 : 20

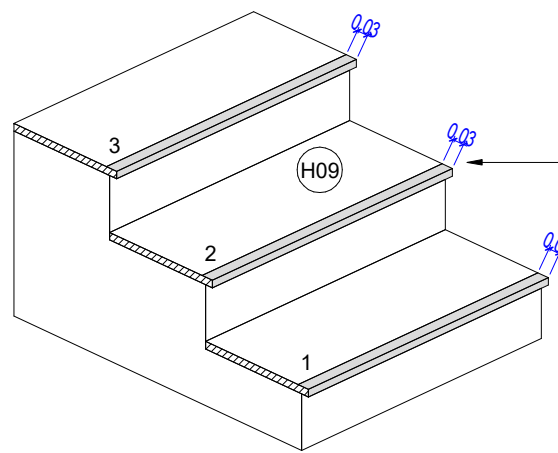

ESCADA 02 - DETALHE TÍPICO - ISOMÉTRICA
1 : 20

CORRIMÃO		DESCRIÇÃO
000	000	CORRIMÃO TUBULAR FIXADO LATERALMENTE À PAREDE OU AO GUAIXO COM PISÓTIPO MECÂNICO ASTM A302B1, 127, QUATRO BARRAS 19mm E 10mm Ø30mm, PINTURA EM COR A DEFINIR.
PORTAS		DESCRIÇÃO
000	000	PORTA DE GIRO TIPO PRANCHETA E FOLHA, ACABAMENTO A DEFINIR, KIT INCLUI FERRAGENS, MAGNETA, ACABAMENTOS.
000	000	PORTA DE GIRO TIPO CORTEAFOGO E FOLHA, ACABAMENTO A DEFINIR, KIT INCLUI FERRAGENS, MAGNETA, ACABAMENTOS.
ACABAMENTO DE PISO		DESCRIÇÃO
000	000	GRANITO CINZA CASTELO
ACESSIBILIDADE		DESCRIÇÃO
000	000	PISO TÁTIL COM ELEMENTOS SOLTOS EM PVC COM OPÇÃO DE REVESTIMENTO EM INDIC. FIXAÇÃO POR PARAFUSO E BUCHA, REF. "MOXAR" DA BOMBA.

LEGENDA DE VEDAÇÕES:	
	VEDAÇÃO A SER DEMOLIDA
	VEDAÇÃO EXISTENTE
	D03 - PAREDE DE CONCRETO
	D04 - CÓRREGO DE CONCRETO COR NATURAL
	D05 - ALVENARIA DE TIJOLO CERÂMICO, ESPESURA = 9CM
	D06 - ALVENARIA DE TIJOLO CERÂMICO, ESPESURA = 14CM
	D07 - ALVENARIA DE TIJOLO CERÂMICO, ESPESURA = 19CM
	D08 - VEDAÇÃO EM DRYWALL
	D09 - VEDAÇÃO EM DRYWALL COM TRATAMENTO ACÚSTICO

NOTAS:

- EM CASO DE CONFLITO ENTRE COTAS E NÍVEIS, PREVALECE O DESENHO DE MENOR ESCALA.
- EM CASO DE CONFLITO ENTRE PROJETO E OBRA EXECUTADA, PREVALECE A OBRA EXECUTADA.
- OS QUANTITATIVOS APRESENTADOS NAS TABELAS DE QUANTIDADE SE REFEREM SOMENTE AOS ITENS A SEREM EXECUTADOS.
- OS QUANTITATIVOS APRESENTADOS NAS TABELAS DE QUANTIDADE NÃO LEVAM EM CONTA O INVENTÁRIO DE ITENS EXISTENTES.
- EM ELEMENTOS PARCIALMENTE EXECUTADOS, SUAS REFERÊNCIAS (COMO VÃOS, DIMENSÕES, EIXOS, MODOS DE INSTALAÇÃO, ETC.) PREVALECEM SOBRE O PROJETO, DEVENDO OS ELEMENTOS A SEREM EXECUTADOS DAREM CONTINUIDADE AOS ELEMENTOS EXISTENTES.
- SEMPRE SEGUIR A INDICAÇÃO DOS MANUAIS E DO FABRICANTE, NA EXECUÇÃO E INSTALAÇÃO DOS ITENS ESPECIFICADOS.
- NOS BANHEIROS, PREVIREMOS OS VÃOS E PONTOS HIDRÁULICOS EXECUTADOS SOBRE O PROJETO.
- AS DIVISÓRIAS, PAREDES EM DRYWALL E PAREDES EM ALVENARIA, QUANDO PERPENDICULARES À FACHADA, DEVEM CONCORDAR COM OS MONTANTES DA ESQUADRIA EXECUTADA. NO ENCONTRO, DEVE SER PREVISTO FECHAMENTO A SER DEFINIDO EM OBRA.
- A POSIÇÃO E DIMENSÃO DOS ITENS CONSTRUÍDOS, EM ESPECIAL A ESTRUTURA METÁLICA, SÃO REFERENCIAIS, PREVIREMOS O EXECUTADO SOBRE O PROJETO.
- PARA PROJETO ESTRUTURAL E EXECUÇÃO DA ESCADA ENCLAUSURADA, CONFERIR AS MEDIDAS E CONDIÇÕES DO LOCAL EM ESPECIAL A DISTÂNCIA PISO A PISO.
- OS ITENS DE ACESSIBILIDADE DEVEM ESTAR DE ACORDO COM A NBR 9050 / 2020.

Administração regional / Protocolo	
SETOR:	Sector de Indústria e Abastecimento
ENDEREÇO:	Sia trecho 04 lotes 80-90-100-110
PROPRIETÁRIO:	Serviço Social do Comércio - SESC
AUTOR DO PROJETO E RESPONSÁVEIS TÉCNICOS:	
Bernardo Guedes Pereira Araujo CAU-A57428-7	
Thiago Barbosa de Campos CAU-A57427-9	
Serviço Social do Comércio - SESC	

	PROJETO DE ARQUITETURA		Prancha:
	Uso: INSTITUCIONAL Conteúdo: ESCADA 02 - CORTES E DETALHES		EX - 43
Data: 14/10/22		Desenho: BLOCO ADMINISTRATIVO	Escala: Indicada
			Revisão: R00