


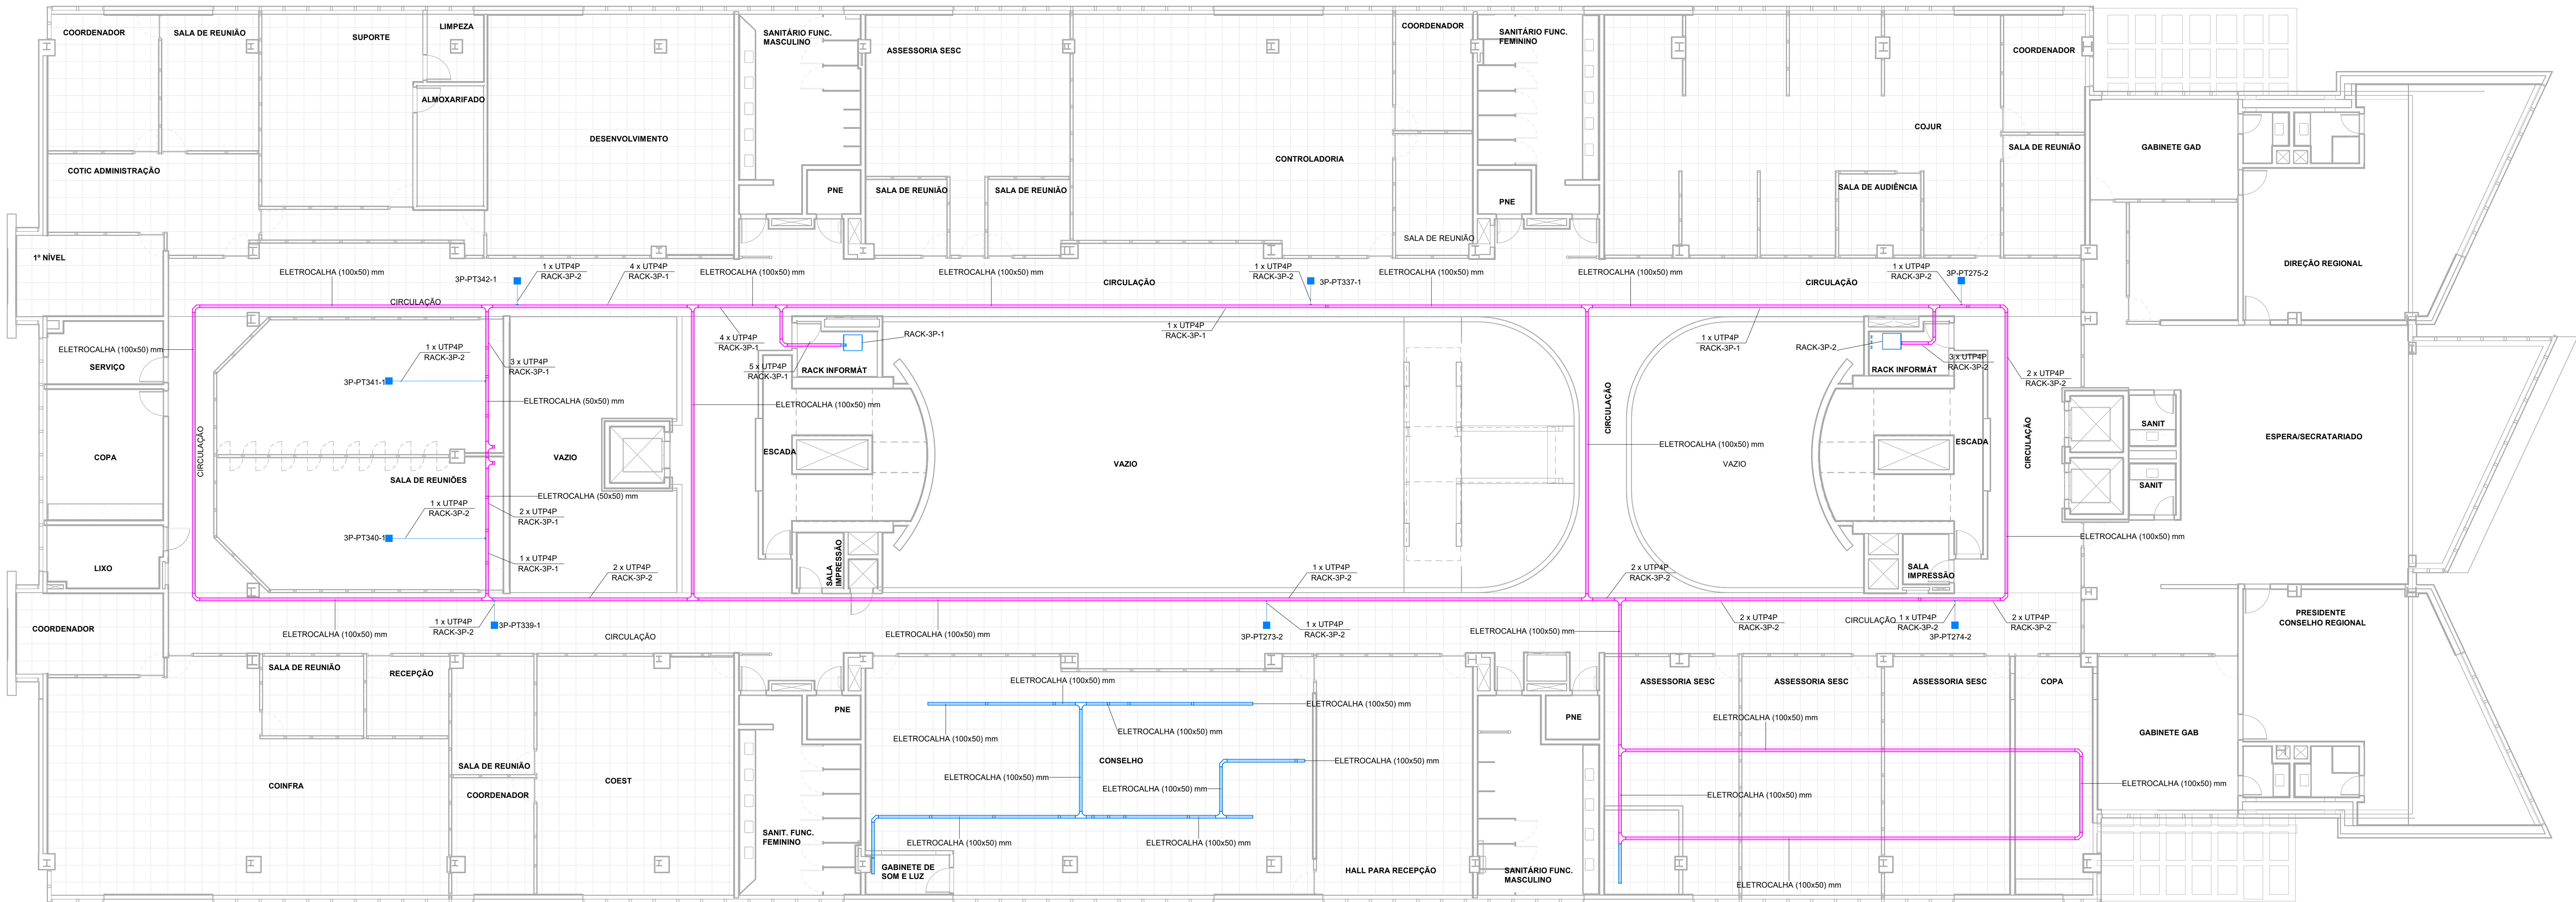

3º PAVIMENTO - COMUNICAÇÃO DE DADOS E VOZ
ESC. 1: 100

NOTAS

- 1- OS ELETRODUTOS A SEREM INSTALADOS DEVERÃO POSSUIR AS SEGUINTES CARACTERÍSTICAS:
- AÇO GALVANIZADO ELETROLITICAMENTE, NBR 15007, EM INSTALAÇÕES APARENTES EM ÁREAS INTERNAS À EDIFICAÇÃO, E QUANDO NÃO INDICADOS TERÃO DIÂMETRO DE Ø34;
- AÇO GALVANIZADO A FOGO, NBR 15007, EM INSTALAÇÕES APARENTES EM ÁREAS EXTERNAS À EDIFICAÇÃO, E QUANDO NÃO INDICADOS TERÃO DIÂMETRO DE Ø34;
- PLATO POLIETILENO DE ALTA DENSIDADE EM INSTALAÇÕES EMBUTIDAS EM ÁREAS INTERNAS À EDIFICAÇÃO, NO PISO EM ÁREAS, EXTERNAS À EDIFICAÇÃO, E QUANDO NÃO INDICADOS TERÃO DIÂMETRO DE Ø34.
- 2- TODOS OS CONDULETES SERÃO DE ALUMÍNIO FUNDIDO, COM TAMPA CEGA E SAÍDAS DE ACORDO COM O DIÂMETRO NOMINAL DOS ELETRODUTOS.
- 3- TODAS AS CONEXÕES DE ELETRODUTOS, CAIXAS E CONDULETES SERÃO FEITAS POR ROSCA OU PARAFUSO DE APERTO, COM UTILIZAÇÃO DE ACESSÓRIOS: ARRUELAS, CONECTORES ADEQUADOS.
- 4- A ELETROCALHA PARA CABOS DE TELECOMUNICAÇÕES SERÁ COMPARTILHADA COM O SISTEMA DE SEGURANÇA E CONTROLE DE ACESSO, SISTEMA DE ÁUDIO E VÍDEO E SISTEMA DE AUTOMAÇÃO E SERÁ EM CHAPA DE AÇO INOX, PERFURADA, SEM TAMPA, GALVANIZADA ELETROLITICAMENTE E DIMENSÕES CONFORME INDICADO EM PLANTA. AS ELETROCALHAS DEVERÃO TER SUAS SEÇÕES DIVIDIDAS EM 3/4 PARA A REDE DE TELECOMUNICAÇÕES E 1/4 PARA A REDE DE SEGURANÇA ELETRÔNICA, EXCETO QUANDO INDICADO DIFERENTE NO PROJETO.
- 5- ELETRODUTOS, PERFILADOS E ELETROCALHAS EM MONTAGEM APARENTE DEVERÃO SER FIXADOS, NO MÁXIMO, A CADA 1,5m, CONFORME DETALHES DE MONTAGEM. ALÉM DISSO, OS SUPORTES NECESSÁRIOS PARA A SUSTENTAÇÃO DAS INSTALAÇÕES DEVERÃO SER INDEPENDENTES, NÃO SENDO PERMITIDO A UTILIZAÇÃO DA SUSTENTAÇÃO DO FORRO.
- 6- EM NENHUMA HIPÓTESE SERÁ ADMITIDA A EMENDA DOS CABOS DE COMUNICAÇÃO OU PASSAGEM DESTES JUNTO COM OS CONDUTORES DE ENERGIA ELÉTRICA.
- 7- PARA ELETRODUTOS UTILIZAR CURVAS DE RAIO LONGO, PADRÃO COMERCIAL E NUNCA JOELHOS. UTILIZAR NO MÁXIMO DUAS CURVAS, NÃO REVERSAS, EM LANÇES DE TUBULAÇÃO, ENTRE CAIXAS.
- 8- OS ELETRODUTOS DEVERÃO SER SONDAJADOS COM ARAME GALVANIZADO Ø1,6mm. A SONDA DEVERÁ SER MANTIDA MESMO APÓS A PASSAGEM DE CABOS.
- 9- A REDE DE COMUNICAÇÃO SERÁ CONSTITUÍDA POR UM CABO TIPO ETHERNET, CATEGORIA 6, COM 4 PARES TRANÇADOS, NÃO BLINDADOS, INTERLIGANDO O CENTRO DE FIAÇÃO AOS PONTOS DE COMUNICAÇÃO, ATRAVÉS DOS PATCH PANELS, EM TOPOLOGIA PADRÃO. ALÉM DO CABO, TODOS OS DEMAIS MATERIAIS DA REDE (PATCH PANEL, CONECTORES, ETC) DEVERÃO SER CATEGORIA 6. PARA OUTROS MATERIAIS, VER ESPECIFICAÇÕES TÉCNICAS E A RELAÇÃO DE QUANTITATIVAS DE MATERIAIS.
- 10- AS TOMADAS RJ-45 FÊMEAS PARA SAÍDA DE DADOS DEVERÃO SER IDENTIFICADAS COM FITA ADESIVA CONTENDO A NUMERAÇÃO DOS PONTOS DE TELECOMUNICAÇÃO DE ACORDO COM O PROJETO. EXEMPLO: PTB-01.
- 11- TODOS OS CABOS DEVERÃO SER IDENTIFICADOS DE MANEIRA INDELEZIVEL, NO INÍCIO E NO FINAL DOS MEMBROS, NAS CAIXAS DE PASSAGEM E NOS PONTOS DE SAÍDA. ESTA IDENTIFICAÇÃO SERÁ ATRAVÉS DE ANILHAS AFIXADAS NOS PRÓPRIOS CABOS. A IDENTIFICAÇÃO DOS CABOS OBEDECE AO SEGUINTES CRITÉRIO:

Q - QUANTIDADE DE CABOS
C - CORRESPONDE AO TIPO DE MÍDIA

Q/C
(PT-B) e (PT-FFF)
- 12- O PONTO DE COMUNICAÇÃO SERÁ EQUIPADO COM UMA TOMADA DE 8 PISOS, CONFORME DETALHES DE MONTAGEM PADRÃO RJ-45, CATEGORIA 6, POLARIZAÇÃO EXATA 50Ω.
- 13- AS CAIXAS DE PASSAGEM EMBUTIDAS NO PISO DEVERÃO SER COMPARTILHADAS ENTRE OS PROJETOS DE TELECOMUNICAÇÕES E INSTALAÇÕES ELÉTRICAS.
- 14- RECOMENDAMOS QUE NO MOMENTO DA AQUISIÇÃO DOS CABOS ESPECIFICADOS NESSE PROJETO SEJA EXIGIDO AO FORNECEDOR QUE APRESENTE O CERTIFICADO DE HOMOLOGAÇÃO DA ANATEL APROVADO PELA RESOLUÇÃO Nº 242 DE 30 DE NOVEMBRO DE 2000.
- 15- TODOS OS CABOS DEVERÃO SER DO TIPO LSZH (BAIXA EMISSÃO DE FUMAÇA E EMISSÃO DE GASES HALOGENADOS).
- 16- OS "JUMPER" PARA O "CROSS-CONNECT" DEVERÃO SER EXECUTADOS COM "PATCH PANEL" COMPOSTOS DE CABOS UTP 4 PARES, CATEGORIA 6 FLEXÍVEL, COM CONECTOR RJ-45 EM CADA EXTREMIDADE.
- 17- NO INTERIOR DO RACK, A SUBIDA DOS CABOS DEVERÁ SER FEITA PELO GERENCIADOR DE CABOS EM ARGOLAS PELAS LATERAIS COM AMARRAÇÃO A CADA 15cm COM VELCRO PARA CABOS UTP, NÃO SENDO ADMITIDA A UTILIZAÇÃO DE ABRACADEIRAS PLÁSTICAS. O RACK DEVE POSSUIR ORGANIZADOR DE CABOS VERTICAIS COM TAMPA PARA FECHAMENTO, DEIXAR FOLHA DE 50 CENTÍMETROS PARA CADA PONTO NO RACK.
- 18- A ALIMENTAÇÃO DE ENERGIA ELÉTRICA DO RACK DE LÓGICA DAR-SE-Á ATRAVÉS DE RÉGUA DE TOMADAS COM CAPACIDADE PARA 20A E 1 TOMADA, COM ATERRAMENTO.
- 19- OS PATCH CORDS DA REDE LÓGICA DEVERÃO TER COMPRIMENTO MÍNIMO DE 2,0m, E DEVERÃO SER DE COR AZUL, PARA DADOS, LARANJA PARA LINHAS EXTERNAS E TRONCOS E VERDE PARA RAMAIS.
- 20- TODOS OS PONTOS DE TELECOMUNICAÇÕES DEVERÃO POSSUIR UMA RESERVA DE NO MÍNIMO 1,00m ALOCADA DE FORMA ORGANIZADA NO RACK.
- 21- TODOS OS CABOS LÓGICOS E TELEFÔNICOS DEVERÃO CHEGAR PELA PARTE SUPERIOR DO RACK.
- 22- TODOS OS CABOS TELEFÔNICOS (CI) DEVERÃO SER CONECTADOS NO PATCH-PANEL, RESPEITANDO A IDENTIFICAÇÃO DE CORES DA TABELA DE CORRESPONDÊNCIA. ESTES DEVERÃO SER CONECTADOS NA POSIÇÃO 4.5 DO CONECTOR RJ-45 FÊMEA DO PATCH-PANEL.
- 23- A TABELA DE DISTRIBUIÇÃO DE PONTOS DEVERÁ SER AFIXADA INESTERNAMENTE NA PORTA DO RACK.
- 24- TODOS OS MATERIAIS A SEREM UTILIZADOS E PROCEDIMENTOS A SEREM ADOTADOS, DEVERÃO ATENDER AS SEGUINTES NORMAS E SUAS ATUALIZAÇÕES:
- EIA/TIA-568-B STANDARD - COMMERCIAL BUILDING TELECOMMUNICATIONS CABLING STANDARD;
- EIA/TIA-569-A STANDARD - COMMERCIAL BUILDING STANDARD FOR TELECOMMUNICATIONS PATHWAYS;
- EIA/TIA-606-A STANDARD - ADMINISTRATIVE STANDARDS FOR THE TELECOMMUNICATIONS;
- NBR-14929 DA ABNT - PROCEDIMENTO BÁSICO PARA ELABORAÇÃO DE PROJETOS DE CABEAMENTO DE TELECOMUNICAÇÕES DE REDE INTERNA ESTRUTURADA;
- NBR-16415 DA ABNT - CAMINHOS E ESPAÇOS PARA CABEAMENTO ESTRUTURADO.
- 25- DEVERÃO SER REALIZADOS TESTES DE CONFIRMAÇÃO DE CATEGORIA 6 PARA TODOS OS CABOS UTP. O RESPONSÁVEL TÉCNICO PELAS MEDIDAS DEVERÁ ASSINAR OS LAUDOS E ENTREGAR O CERTIFICADO DA TRANSMISSÃO NA CATEGORIA 6, DEVERÃO CONSTAR NOS TESTES DE CABAÇÃO, NO MÍNIMO, OS SEGUINTES PARÂMETROS:
- PERDA DE RETORNO;
- PERDA DE INSERÇÃO;
- NEXT;
- NEXT NEXT;
- RELAÇÃO ATENUAÇÃO PARASITÁRIA;
- ELF NEXT;
- RESISTÊNCIA EM CORRENTE CONTÍNUA;
- DESNULCAMENTO RESISTIVO;
- CAPACIDADE DE TRANSMISSÃO DE CORRENTE;
- TENSÃO DE OPERAÇÃO;
- CAPACIDADE DE POTÊNCIA;
- ATRASO DE PROPAGAÇÃO.
- 26- AS COTAS DE ALTURAS DE CAIXAS, QUADROS, TOMADAS E ELETRODUTOS INDICADAS SE REFEREM AOS EXXOS DO MESMO EM RELAÇÃO AO PISO ACABADO.
- 27- PARA OS PONTOS DE REDE QUE NECESSITAREM CONEXÃO COM O MOBILIÁRIO, DEVERÁ SER PREVISTO SOBRA DE CABOS UTP 4P - CAT 6, COM COMPRIMENTO DE NO MÍNIMO 4 (QUATRO) METROS PARA INTERLIGAÇÃO.
- 28- DEVERÃO SER INDICADAS, COTAS EM METRO E DIÂMETROS EM MILÍMETROS.
- 29- DEVERÃO SER SEGUIDAS TODAS AS INFORMAÇÕES CONTIDAS NO MEMORIAL DESCRITIVO REFERENTE A ESTE PROJETO.

PARA POSSIBILITAR MAIOR CLAREZA E MELHOR ENTENDIMENTO DA INDICAÇÃO, CADA RACK TEVE UM NÚMERO ATRIBUÍDO, SENDO:

RACK 1.1 = RACK TE-1
RACK 1.2 = RACK TE-2
RACK 2.1 = RACK TP-1
RACK 2.2 = RACK TP-2
RACK 3.1 = RACK SP-1
RACK 3.2 = RACK SP-2
RACK 4.1 = RACK SP-1
RACK 4.2 = RACK SP-2
RACK 5.2 = RACK SP-1

NA ESQUERDA NOMENCLATURA DOS RACKS UTILIZADA NO PROJETO DE CFTV E CONTROLE DE ACESSO NA DIREITA NOMENCLATURA DOS RACKS UTILIZADA NO PROJETO DE COMUNICAÇÃO DE DADOS E VOZ

SIMBOLÓGIA - COMUNICAÇÃO DADOS E VOZ	
SÍMBOLO	DESCRIÇÃO
	RACK PADRÃO 1P* PARA INSTALAÇÃO DOS EQUIPAMENTOS DE TELECOMUNICAÇÕES, COM PORTA E TRINCA, DIMENSÕES CONFORME VISTAS FRONTAIS.
	CAIXA DE PASSAGEM DE TELEFONIA PADRÃO R2.
	CONJUNTO FORMADO POR 1 TOMADA DE COMUNICAÇÃO RJ-45, CATEGORIA 6, INSTALADA EM CAIXA 2"x4" EMBUTIDA NA PAREDE A 0,40m DO PISO.
	CONJUNTO FORMADO POR 1 TOMADA DE COMUNICAÇÃO RJ-45, CATEGORIA 6, INSTALADA EM CAIXA 2"x4" EMBUTIDA NA PAREDE A 1,00m DO PISO.
	CONJUNTO FORMADO POR 1 TOMADA DE COMUNICAÇÃO RJ-45, CATEGORIA 6, INSTALADA EM CAIXA 2"x4" EMBUTIDA NA PAREDE A 2,10m DO PISO.
	CONJUNTO FORMADO POR 1 TOMADA DE COMUNICAÇÃO RJ-45, CATEGORIA 6, INSTALADA EM PORTA EQUIPAMENTOS PARA CANALETA A 0,40m DO PISO.
	CONJUNTO FORMADO POR 1 TOMADA DE COMUNICAÇÃO RJ-45, CATEGORIA 6, INSTALADA EM PORTA EQUIPAMENTOS PARA CANALETA A 1,00m DO PISO.
	CONJUNTO FORMADO POR 1 TOMADA DE COMUNICAÇÃO RJ-45, CATEGORIA 6, INSTALADA EM PORTA EQUIPAMENTOS PARA CANALETA A 2,10m DO PISO.
	CONJUNTO FORMADO POR 1 TOMADA DE COMUNICAÇÃO RJ-45, CATEGORIA 6, INSTALADA EM PORTA EQUIPAMENTOS PARA CANALETA A