


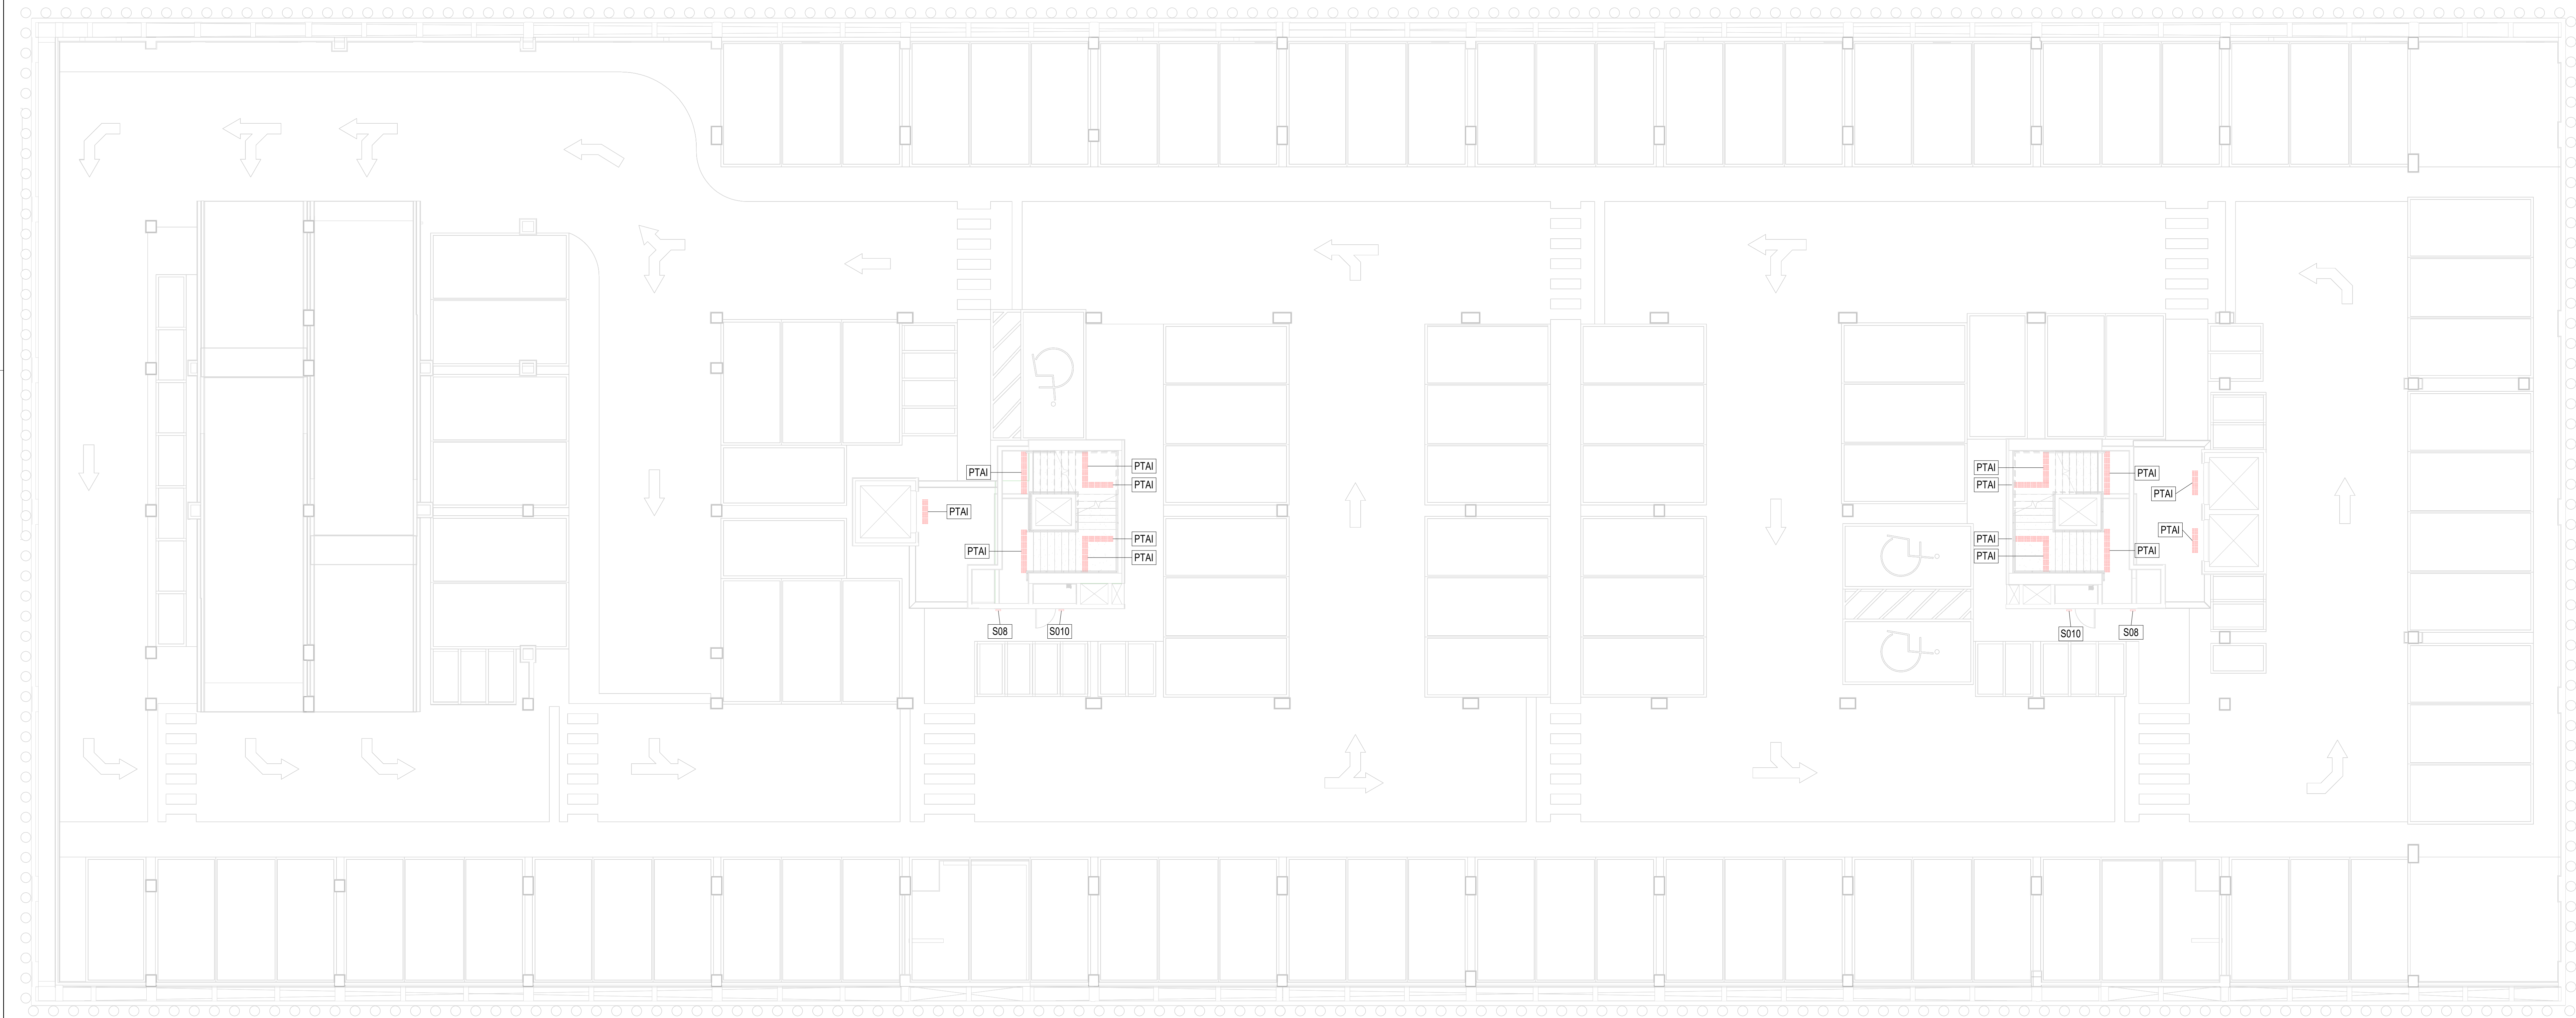

2º SUBSOLO - COMUNICAÇÃO VISUAL - BLOCO ADMINISTRATIVO
ESC. 1 - 100

TABELA DE PLACAS					
TIPO	LOCAL INSTALADO	DESCRIÇÃO	BLOCO	NÍVEL	QUANT.
A01	GUICHÊ 01	Placa de Pvc 40x30cm adeesada	ADMINISTRATIVO	2º PAVIMENTO	1
A01	GUICHÊ 01	Placa de Pvc 40x30cm adeesada	ADMINISTRATIVO	TERREO	3
A02	GUICHÊ 02	Placa de Pvc 40x30cm adeesada	ADMINISTRATIVO	2º PAVIMENTO	1
A02	GUICHÊ 02	Placa de Pvc 40x30cm adeesada	ADMINISTRATIVO	TERREO	2
A03	GUICHÊ 03	Placa de Pvc 40x30cm adeesada	ADMINISTRATIVO	2º PAVIMENTO	1
A03	GUICHÊ 03	Placa de Pvc 40x30cm adeesada	ADMINISTRATIVO	TERREO	1
A05	TERREO	Placa de Pvc 100x50cm adeesada	ADMINISTRATIVO	TERREO	1
A08	TERREO	Placa de Pvc 100x50cm adeesada	ADMINISTRATIVO	TERREO	1
A07	TERREO	Placa de Pvc 100x50cm adeesada	ADMINISTRATIVO	TERREO	1
A08	TERREO	Placa de Pvc 100x50cm adeesada	ADMINISTRATIVO	TERREO	1
A08	1º ANDAR	Placa de Pvc 100x40cm adeesada	ADMINISTRATIVO	1º PAVIMENTO	1
A10	1º ANDAR	Placa de Pvc 100x40cm adeesada	ADMINISTRATIVO	1º PAVIMENTO	1
A11	1º ANDAR	Placa de Pvc 100x40cm adeesada	ADMINISTRATIVO	1º PAVIMENTO	1
A12	1º ANDAR	Placa de Pvc 100x40cm adeesada	ADMINISTRATIVO	1º PAVIMENTO	1
A13	2º ANDAR	Placa de Pvc 100x40cm adeesada	ADMINISTRATIVO	2º PAVIMENTO	1
A14	2º ANDAR	Placa de Pvc 100x40cm adeesada	ADMINISTRATIVO	2º PAVIMENTO	1
A15	2º ANDAR	Placa de Pvc 100x40cm adeesada	ADMINISTRATIVO	2º PAVIMENTO	1
A17	2º ANDAR	Placa de Pvc 100x40cm adeesada	ADMINISTRATIVO	2º PAVIMENTO	1
A18	3º ANDAR	Placa de Pvc 100x40cm adeesada	ADMINISTRATIVO	3º PAVIMENTO	1
A19	3º ANDAR	Placa de Pvc 100x40cm adeesada	ADMINISTRATIVO	3º PAVIMENTO	1
A20	3º ANDAR	Placa de Pvc 100x40cm adeesada	ADMINISTRATIVO	3º PAVIMENTO	1
A21	3º ANDAR	Placa de Pvc 100x40cm adeesada	ADMINISTRATIVO	3º PAVIMENTO	1
A22	4º ANDAR	Placa de Pvc 100x40cm adeesada	ADMINISTRATIVO	4º PAVIMENTO	1
F001	LANÇONETE	Placa de Pvc 30x30cm adeesada	ADMINISTRATIVO	TERREO	1
F002	COOPM - COORDENAÇÃO DE COMPRAS E CONTRATO	Placa de Pvc 30x30cm adeesada	ADMINISTRATIVO	TERREO	1
F003	LOIÇAZES	Placa de Pvc 30x30cm adeesada	ADMINISTRATIVO	TERREO	1
F004	COOPF - COORDENAÇÃO DE GESTÃO DE PESSOAS	Placa de Pvc 30x30cm adeesada	ADMINISTRATIVO	2º PAVIMENTO	4
F005	SALA DE REUNIÃO	Placa de Pvc 30x30cm adeesada	ADMINISTRATIVO	2º PAVIMENTO	9
F006	SALA DE REUNIÃO	Placa de Pvc 30x30cm adeesada	ADMINISTRATIVO	TERREO	1
F007	COORDENADOR	Placa de Pvc 30x30cm adeesada	ADMINISTRATIVO	2º PAVIMENTO	12
F008	COORDENADOR	Placa de Pvc 30x30cm adeesada	ADMINISTRATIVO	3º PAVIMENTO	4
F009	COORDENADOR	Placa de Pvc 30x30cm adeesada	ADMINISTRATIVO	TERREO	1
F007	SALA DE ATENDIMENTO I	Placa de Pvc 30x30cm adeesada	ADMINISTRATIVO	2º PAVIMENTO	1
F007	SALA DE ATENDIMENTO I	Placa de Pvc 30x30cm adeesada	ADMINISTRATIVO	TERREO	1
F008	SALA DE ATENDIMENTO II	Placa de Pvc 30x30cm adeesada	ADMINISTRATIVO	2º PAVIMENTO	1
F008	SALA DE ATENDIMENTO II	Placa de Pvc 30x30cm adeesada	ADMINISTRATIVO	TERREO	1
F009	SALA DE ATENDIMENTO III	Placa de Pvc 30x30cm adeesada	ADMINISTRATIVO	2º PAVIMENTO	1
F010	TERREÇO	Placa de Pvc 30x30cm adeesada	ADMINISTRATIVO	4º PAVIMENTO	4
F007	COOPF - COORDENAÇÃO DE GESTÃO DE PESSOAS SAUDE E SEGURANÇA SOCIAL	Placa de Pvc 30x30cm adeesada	ADMINISTRATIVO	TERREO	1
F101	ARQUIVO	Placa de Pvc 30x30cm adeesada	ADMINISTRATIVO	TERREO	3
F102	ARQUIVO	Placa de Pvc 30x30cm adeesada	ADMINISTRATIVO	1º PAVIMENTO	1
F103	MEDICO 01	Placa de Pvc 30x30cm adeesada	ADMINISTRATIVO	TERREO	1
F104	MEDICO 02	Placa de Pvc 30x30cm adeesada	ADMINISTRATIVO	TERREO	1
F105	ENFERMEIA	Placa de Pvc 30x30cm adeesada	ADMINISTRATIVO	TERREO	1
F106	VIDEOCONFERENCIA	Placa de Pvc 30x30cm adeesada	ADMINISTRATIVO	TERREO	1
F107	SALA DE CONTROLE DA VIDEOCONFERENCIA	Placa de Pvc 30x30cm adeesada	ADMINISTRATIVO	TERREO	1
F108	ESPERA	Placa de Pvc 30x30cm adeesada	ADMINISTRATIVO	1º PAVIMENTO	1
F108	ESPERA	Placa de Pvc 30x30cm adeesada	ADMINISTRATIVO	2º PAVIMENTO	1
F108	ESPERA	Placa de Pvc 30x30cm adeesada	ADMINISTRATIVO	TERREO	2
F109	CABINE DE SOM E LUZ	Placa de Pvc 30x30cm adeesada	ADMINISTRATIVO	3º PAVIMENTO	1

TABELA DE PLACAS					
TIPO	LOCAL INSTALADO	DESCRIÇÃO	BLOCO	NÍVEL	QUANT.
F019	CABINE DE SOM E LUZ	Placa de Pvc 30x30cm adeesada	ADMINISTRATIVO	TERREO	2
F020	AUDITORIO	Placa de Pvc 30x30cm adeesada	ADMINISTRATIVO	TERREO	2
F021	FOYER	Placa de Pvc 30x30cm adeesada	ADMINISTRATIVO	TERREO	1
F022	SALA DE TREINAMENTO 01	Placa de Pvc 30x30cm adeesada	ADMINISTRATIVO	TERREO	1
F023	SALA DE TREINAMENTO 02	Placa de Pvc 30x30cm adeesada	ADMINISTRATIVO	TERREO	1
F024	TESOURARIA	Placa de Pvc 30x30cm adeesada	ADMINISTRATIVO	TERREO	1
F025	COFRE	Placa de Pvc 30x30cm adeesada	ADMINISTRATIVO	TERREO	1
F026	CHOFRE	Placa de Pvc 30x30cm adeesada	ADMINISTRATIVO	TERREO	1
F027	ADMINISTRAÇÃO PREDIAL - SALA DE MONITORAMENTO	Placa de Pvc 30x30cm adeesada	ADMINISTRATIVO	TERREO	1
F028	RACK INFORMATICA	Placa de Pvc 30x30cm adeesada	ADMINISTRATIVO	1º PAVIMENTO	2
F028	RACK INFORMATICA	Placa de Pvc 30x30cm adeesada	ADMINISTRATIVO	2º PAVIMENTO	2
F028	RACK INFORMATICA	Placa de Pvc 30x30cm adeesada	ADMINISTRATIVO	3º PAVIMENTO	2
F028	RACK INFORMATICA	Placa de Pvc 30x30cm adeesada	ADMINISTRATIVO	4º PAVIMENTO	1
F028	RACK INFORMATICA	Placa de Pvc 30x30cm adeesada	ADMINISTRATIVO	TERREO	2
F030	DIRETOR	Placa de Pvc 30x30cm adeesada	ADMINISTRATIVO	2º PAVIMENTO	1
F031	VICE PRESIDENTE	Placa de Pvc 30x30cm adeesada	ADMINISTRATIVO	1º PAVIMENTO	1
F032	VICE PRESIDENTE	Placa de Pvc 30x30cm adeesada	ADMINISTRATIVO	1º PAVIMENTO	1
F033	SECRETARIO	Placa de Pvc 30x30cm adeesada	ADMINISTRATIVO	1º PAVIMENTO	2
F034	DIREÇÃO REGIONAL SENAC	Placa de Pvc 30x30cm adeesada	ADMINISTRATIVO	1º PAVIMENTO	1
F035	FINANCEIRO	Placa de Pvc 30x30cm adeesada	ADMINISTRATIVO	1º PAVIMENTO	1
F036	ADMINISTRATIVO	Placa de Pvc 30x30cm adeesada	ADMINISTRATIVO	1º PAVIMENTO	1
F037	GERENTE	Placa de Pvc 30x30cm adeesada	ADMINISTRATIVO	1º PAVIMENTO	1
F038	NÚCLEO SINDICAL SECRETARIO	Placa de Pvc 30x30cm adeesada	ADMINISTRATIVO	1º PAVIMENTO	1
F039	CERTIFICAÇÃO DIGITAL	Placa de Pvc 30x30cm adeesada	ADMINISTRATIVO	1º PAVIMENTO	1
F040	COORDENAÇÃO	Placa de Pvc 30x30cm adeesada	ADMINISTRATIVO	1º PAVIMENTO	1
F041	SALA DE ARREGAÇÃO	Placa de Pvc 30x30cm adeesada	ADMINISTRATIVO	1º PAVIMENTO	1
F042	SALA DE ASSISTENTES	Placa de Pvc 30x30cm adeesada	ADMINISTRATIVO	1º PAVIMENTO	1
F043	SALA DE ATENDIMENTO	Placa de Pvc 30x30cm adeesada	ADMINISTRATIVO	2º PAVIMENTO	2
F044	SALA DE REUNIÃO I	Placa de Pvc 30x30cm adeesada	ADMINISTRATIVO	1º PAVIMENTO	1
F044	SALA DE REUNIÃO I	Placa de Pvc 30x30cm adeesada	ADMINISTRATIVO	1º PAVIMENTO	1
F044	SALA DE REUNIÃO I	Placa de Pvc 30x30cm adeesada	ADMINISTRATIVO	1º PAVIMENTO	1
F045	DAP - DIRETORIA ADMINISTRATIVA	Placa de Pvc 30x30cm adeesada	ADMINISTRATIVO	2º PAVIMENTO	3
F046	SERVIÇO	Placa de Pvc 30x30cm adeesada	ADMINISTRATIVO	1º PAVIMENTO	1
F046	SERVIÇO	Placa de Pvc 30x30cm adeesada	ADMINISTRATIVO	2º PAVIMENTO	1
F046	SERVIÇO	Placa de Pvc 30x30cm adeesada	ADMINISTRATIVO	3º PAVIMENTO	1
F046	SERVIÇO	Placa de Pvc 30x30cm adeesada	ADMINISTRATIVO	4º PAVIMENTO	2
F046	SERVIÇO	Placa de Pvc 30x30cm adeesada	ADMINISTRATIVO	TERREO	1
F047	SALA DE REUNIÃO II	Placa de Pvc 30x30cm adeesada	ADMINISTRATIVO	1º PAVIMENTO	1
F047	SALA DE REUNIÃO II	Placa de Pvc 30x30cm adeesada	ADMINISTRATIVO	2º PAVIMENTO	1
F047	SALA DE REUNIÃO II	Placa de Pvc 30x30cm adeesada	ADMINISTRATIVO	3º PAVIMENTO	1
F048	ESPAÇO A DEFINIR	Placa de Pvc 30x30cm adeesada	ADMINISTRATIVO	1º PAVIMENTO	6
F049	ASSESSORIA	Placa de Pvc 30x30cm adeesada	ADMINISTRATIVO	1º PAVIMENTO	1
F049	ASSESSORIA	Placa de Pvc 30x30cm adeesada	ADMINISTRATIVO	TERREO	1
F049	SECRETARIA	Placa de Pvc 30x30cm adeesada	ADMINISTRATIVO	1º PAVIMENTO	1
F050	SECRETARIA	Placa de Pvc 30x30cm adeesada	ADMINISTRATIVO	2º PAVIMENTO	1
F051	SALA DE DESCOMPRESSÃO	Placa de Pvc 30x30cm adeesada	ADMINISTRATIVO	1º PAVIMENTO	1
F052	SALA DE IMPRESSÃO	Placa de Pvc 30x30cm adeesada	ADMINISTRATIVO	1º PAVIMENTO	1
F052	SALA DE IMPRESSÃO	Placa de Pvc 30x30cm adeesada	ADMINISTRATIVO	2º PAVIMENTO	2
F052	SALA DE IMPRESSÃO	Placa de Pvc 30x30cm adeesada	ADMINISTRATIVO	TERREO	1
F053	DIRETOR GERAL	Placa de Pvc 30x30cm adeesada	ADMINISTRATIVO	1º PAVIMENTO	1
F054	COTAB - COORDENAÇÃO DE CONTABILIDADE	Placa de Pvc 30x30cm adeesada	ADMINISTRATIVO	1º PAVIMENTO	1

TABELA DE PLACAS					
TIPO	LOCAL INSTALADO	DESCRIÇÃO	BLOCO	NÍVEL	QUANT.
F105	REFEITÓRIO	Placa de Pvc 30x30cm adeesada	ADMINISTRATIVO	4º PAVIMENTO	1
F066	COFIN - COORDENAÇÃO DE	Placa de Pvc 30x30cm adeesada	ADMINISTRATIVO	2º PAVIMENTO	1
F067	COOM - COORDENAÇÃO DE COMUNICAÇÃO	Placa de Pvc 30x30cm adeesada	ADMINISTRATIVO	2º PAVIMENTO	1
F068	CABINE DE CONTROLE	Placa de Pvc 30x30cm adeesada	ADMINISTRATIVO	2º PAVIMENTO	1
F069	ESTUDIO	Placa de Pvc 30x30cm adeesada	ADMINISTRATIVO	2º PAVIMENTO	1
F061	SAC - WHATSAPP	Placa de Pvc 30x30cm adeesada	ADMINISTRATIVO	2º PAVIMENTO	1
F062	GOREL - COORDENAÇÃO DE RELACIONAMENTO	Placa de Pvc 30x30cm adeesada	ADMINISTRATIVO	2º PAVIMENTO	1
F063	COOLTYCOELOCODELCTUR	Placa de Pvc 30x30cm adeesada	ADMINISTRATIVO	2º PAVIMENTO	1
F064	ESTUDIO DE VIDEO	Placa de Pvc 30x30cm adeesada	ADMINISTRATIVO	2º PAVIMENTO	1
F065	COPELANA	Placa de Pvc 30x30cm adeesada	ADMINISTRATIVO	2º PAVIMENTO	2
F066	GOSMEI / COA / COSAN / COSEO	Placa de Pvc 30x30cm adeesada	ADMINISTRATIVO	2º PAVIMENTO	1
F067	COZINHA	Placa de Pvc 30x30cm adeesada	ADMINISTRATIVO	4º PAVIMENTO	3
F068	DPS - DIRETORIA DE PROGRAMA SÓCIAS	Placa de Pvc 30x30cm adeesada	ADMINISTRATIVO	2º PAVIMENTO	2
F069		Placa de Pvc 30x30cm adeesada	ADMINISTRATIVO	3º PAVIMENTO	2
F071	ESPERA / SECRETARIADO	Placa de Pvc 30x30cm adeesada	ADMINISTRATIVO	3º PAVIMENTO	2
F072	ASSESSORIA SESC	Placa de Pvc 30x30cm adeesada	ADMINISTRATIVO	3º PAVIMENTO	1
F073	RECEPÇÃO CONSELHO	Placa de Pvc 30x30cm adeesada	ADMINISTRATIVO	3º PAVIMENTO	1
F074	CONSELHO	Placa de Pvc 30x30cm adeesada	ADMINISTRATIVO	3º PAVIMENTO	3
F075	COORDENAÇÃO DE ESTRATEGIA	Placa de Pvc 30x30cm adeesada	ADMINISTRATIVO	3º PAVIMENTO	1
F076	CONFIN - COORDENAÇÃO DE INFRAESTRUTURA	Placa de Pvc 30x30cm adeesada	ADMINISTRATIVO	3º PAVIMENTO	1
F077	COTTA - COORDENAÇÃO DE TECNOLOGIA DA INFORMAÇÃO E COMUNICAÇÃO	Placa de Pvc 30x30cm adeesada	ADMINISTRATIVO	3º PAVIMENTO	1
F078	1º NÍVEL	Placa de Pvc 30x30cm adeesada	ADMINISTRATIVO	3º PAVIMENTO	1
F079	SUPORTE	Placa de Pvc 30x30cm adeesada	ADMINISTRATIVO	3º PAVIMENTO	2
F080	AUDICORARIO	Placa de Pvc 30x30cm adeesada	ADMINISTRATIVO	3º PAVIMENTO	1
F081	LIMPEZA	Placa de Pvc 30x30cm adeesada	ADMINISTRATIVO	3º PAVIMENTO	1
F082	DESENVOLVIMENTO	Placa de Pvc 30x30cm adeesada	ADMINISTRATIVO	3º PAVIMENTO	1
F083	CONTROLEADRIA	Placa de Pvc 30x30cm adeesada	ADMINISTRATIVO	3º PAVIMENTO	1
F084	COJUR - COORDENAÇÃO JURIDICA	Placa de Pvc 30x30cm adeesada	ADMINISTRATIVO	3º PAVIMENTO	1
F085	DE - DIREÇÃO REGIONAL SESC	Placa de Pvc 30x30cm adeesada	ADMINISTRATIVO	3º PAVIMENTO	1
F086	RESERVATÓRIO CAPTAÇÃO MEDICHO	Placa de Pvc 30x30cm adeesada	ADMINISTRATIVO	3º PAVIMENTO	2
F087	GERADOR SUBESTAÇÃO PLUVIAL	Placa de Pvc 30x30cm adeesada	ADMINISTRATIVO	3º PAVIMENTO	2
F088	RESERVATÓRIO SEGURANÇAS	Placa de Pvc 30x30cm adeesada	ADMINISTRATIVO	3º PAVIMENTO	1
F089	GUARDA VOLUMES	Placa de Pvc 30x30cm adeesada	ADMINISTRATIVO	3º PAVIMENTO	1
F094	VESTIÁRIO MASculINO	Placa de Pvc 30x30cm adeesada	ADMINISTRATIVO	1º SUBSOLO	1
F095	VESTIÁRIO FEMININO	Placa de Pvc 30x30cm adeesada	ADMINISTRATIVO	1º SUBSOLO	1
F096	VESTIÁRIO MOTORISTAS	Placa de Pvc 30x30cm adeesada	ADMINISTRATIVO	1º SUBSOLO	1
F097	DEPÓSITO DE MATERIAIS	Placa de Pvc 30x30cm adeesada	ADMINISTRATIVO	1º SUBSOLO	2
F098	DAL DE MATERIAIS CENTRAL	Placa de Pvc 30x30cm adeesada	ADMINISTRATIVO	1º SUBSOLO	1
F099	DISPOSITO ARTIFICIAL	Placa de Pvc 30x30cm adeesada	ADMINISTRATIVO	1º SUBSOLO	1
F100	GRUPO MOTOTRIVELADOR	Placa de Pvc 30x30cm adeesada	ADMINISTRATIVO	3º SUBSOLO	2
F101	ESPAÇO MULTUSO 01	Placa de Pvc 30x30cm adeesada	ADMINISTRATIVO	4º PAVIMENTO	1
F102	ESPAÇO MULTUSO 02	Placa de Pvc 30x30cm adeesada	ADMINISTRATIVO	TERREO	1
F103	ESPAÇO MULTUSO 03	Placa de Pvc 30x30cm adeesada	ADMINISTRATIVO	4º PAVIMENTO	1
F104	ESPAÇO MULTUSO 04	Placa de Pvc 30x30cm adeesada	ADMINISTRATIVO	4º PAVIMENTO	1

TABELA DE PLACAS					
TIPO	LOCAL INSTALADO	DESCRIÇÃO	BLOCO	NÍVEL	QUANT.
F106	ARQUIVO CORRENTE	Placa de Pvc 30x30cm adeesada	ADMINISTRATIVO	TERREO	1
F107	INFRA SENAC	Placa de Pvc 30x30cm adeesada	ADMINISTRATIVO	TERREO	3
F107	DATA CENTER	Placa de Pvc 30x30cm adeesada	ADMINISTRATIVO	TERREO	2
F108	CORREDOR TÉCNICO	Placa de Pvc 30x30cm adeesada	ADMINISTRATIVO	TERREO	1
F109	BLBLOTECA	Placa de Pvc 30x30cm adeesada	ADMINISTRATIVO	TERREO	1
F110	SALA DA MEMÓRIA DO SESC	Placa de Pvc 30x30cm adeesada	ADMINISTRATIVO	TERREO	1
S01	DEPÓSITO	Placa de Pvc 20x20cm adeesada, ver modelo S01	ADMINISTRATIVO	TERREO	3
S02	SANTARIOMASCULINO	Placa de Pvc 20x20cm adeesada	ADMINISTRATIVO	1º PAVIMENTO	2
S02	SANTARIOMASCULINO	Placa de Pvc 20x20cm adeesada	ADMINISTRATIVO	2º PAVIMENTO	2
S02	SANTARIOMASCULINO	Placa de Pvc 20x20cm adeesada	ADMINISTRATIVO	3º PAVIMENTO	2
S02	SANTARIOMASCULINO	Placa de Pvc 20x20cm adeesada	ADMINISTRATIVO	4º PAVIMENTO	1
S03	SANTARIOMASCULINO PMR	Placa de Pvc 20x20cm adeesada	ADMINISTRATIVO	1º PAVIMENTO	2
S03	SANTARIOMASCULINO PMR	Placa de Pvc 20x20cm adeesada	ADMINISTRATIVO	2º PAVIMENTO	2
S03	SANTARIOMASCULINO PMR	Placa de Pvc 20x20cm adeesada	ADMINISTRATIVO	3º PAVIMENTO	1
S03	SANTARIOMASCULINO PMR	Placa de Pvc 20x20cm adeesada	ADMINISTRATIVO	4º PAVIMENTO	1
S03	SANTARIOMASCULINO PMR	Placa de Pvc 20x20cm adeesada	ADMINISTRATIVO	TERREO	3
S03	SANTARIOMASCULINO PMR	Placa de Pvc 20x20cm adeesada	ADMINISTRATIVO	1º PAVIMENTO	2
S04	SANTARIO FEMININO PMR	Placa de Pvc 30x30cm adeesada	ADMINISTRATIVO	2º PAVIMENTO	1
S04	SANTARIO FEMININO PMR	Placa de Pvc 30x30cm adeesada	ADMINISTRATIVO	1º PAVIMENTO	2
S04	SANTARIO FEMININO PMR	Placa de Pvc 30x30cm adeesada	ADMINISTRATIVO	3º PAVIMENTO	3
S04	SANTARIO FEMININO PMR	Placa de Pvc 30x30cm adeesada	ADMINISTRATIVO	4º PAVIMENTO	1
S04	SANTARIO FEMININO PMR	Placa de Pvc 30x30cm adeesada	ADMINISTRATIVO	TERREO	3
S04	SANTARIO FEMININO PMR	Placa de Pvc 30x30cm adeesada	ADMINISTRATIVO	1º PAVIMENTO	2
S05	SANTARIO FEMININO	Placa de Pvc 30x30cm adeesada	ADMINISTRATIVO	2º PAVIMENTO	2
S05	SANTARIO FEMININO	Placa de Pvc 30x30cm adeesada	ADMINISTRATIVO	3º PAVIMENTO	2
S05	SANTARIO FEMININO	Placa de Pvc 30x30cm adeesada	ADMINISTRATIVO	4º PAVIMENTO	1
S05	SANTARIO FEMININO	Placa de Pvc 30x30cm adeesada	ADMINISTRATIVO	TERREO	3
S06	INSTALAÇÃO SANITÁRIA	Placa de Pvc 30x30cm adeesada	ADMINISTRATIVO	1º PAVIMENTO	4
S06	INSTALAÇÃO SANITÁRIA	Placa de Pvc 30x30cm adeesada	ADMINISTRATIVO	2º PAVIMENTO	5
S06	INSTALAÇÃO SANITÁRIA	Placa de Pvc 30x30cm adeesada	ADMINISTRATIVO	3º PAVIMENTO	6
S06	INSTALAÇÃO SANITÁRIA	Placa de Pvc 30x30cm adeesada	ADMINISTRATIVO	TERREO	1
S07	COPA	Placa de Pvc 20x20cm adeesada	ADMINISTRATIVO	1º PAVIMENTO	1
S07	COPA	Placa de Pvc 20x20cm adeesada	ADMINISTRATIVO	2º PAVIMENTO	1
S07	COPA	Placa de Pvc 20x20cm adeesada	ADMINISTRATIVO	3º PAVIMENTO	1
S07	COPA	Placa de Pvc 20x20cm adeesada	ADMINISTRATIVO	TERREO	2
S08	ESCADA	Placa de Pvc 30x30cm adeesada	ADMINISTRATIVO	1º PAVIMENTO	2
S08	ESCADA	Placa de Pvc 30x30cm adeesada	ADMINISTRATIVO	1º SUBSÓLO	2
S08	ESCADA	Placa de Pvc 30x30cm adeesada	ADMINISTRATIVO	2º PAVIMENTO	2
S08	ESCADA	Placa de Pvc 30x30cm adeesada	ADMINISTRATIVO	2º SUBSÓLO	2
S08	ESCADA	Placa de Pvc 30x30cm adeesada	ADMINISTRATIVO	3º PAVIMENTO	2
S08	ESCADA	Placa de Pvc 30x30cm adeesada	ADMINISTRATIVO	3º SUBSÓLO	2
S08	ESCADA	Placa de Pvc 30x30cm adeesada	ADMINISTRATIVO	TERREO	4
S10	LIXO	Placa de Pvc 20x20cm adeesada	ADMINISTRATIVO	1º PAVIMENTO	1
S10	LIXO	Placa de Pvc 20x20cm adeesada	ADMINISTRATIVO	1º SUBSÓLO	2
S10	LIXO	Placa de Pvc 20x20cm adeesada	ADMINISTRATIVO	2º PAVIMENTO	1
S10	LIXO	Placa de Pvc 20x20cm adeesada	ADMINISTRATIVO	2º SUBSÓLO	1
S10	LIXO	Placa de Pvc 20x20cm adeesada	ADMINISTRATIVO	3º PAVIMENTO	1
S10	LIXO	Placa de Pvc 20x20cm adeesada	ADMINISTRATIVO	3º SUBSÓLO	2
S10	LIXO	Placa de Pvc 20x20cm adeesada	ADMINISTRATIVO	4º PAVIMENTO	1
Total geral 319					