


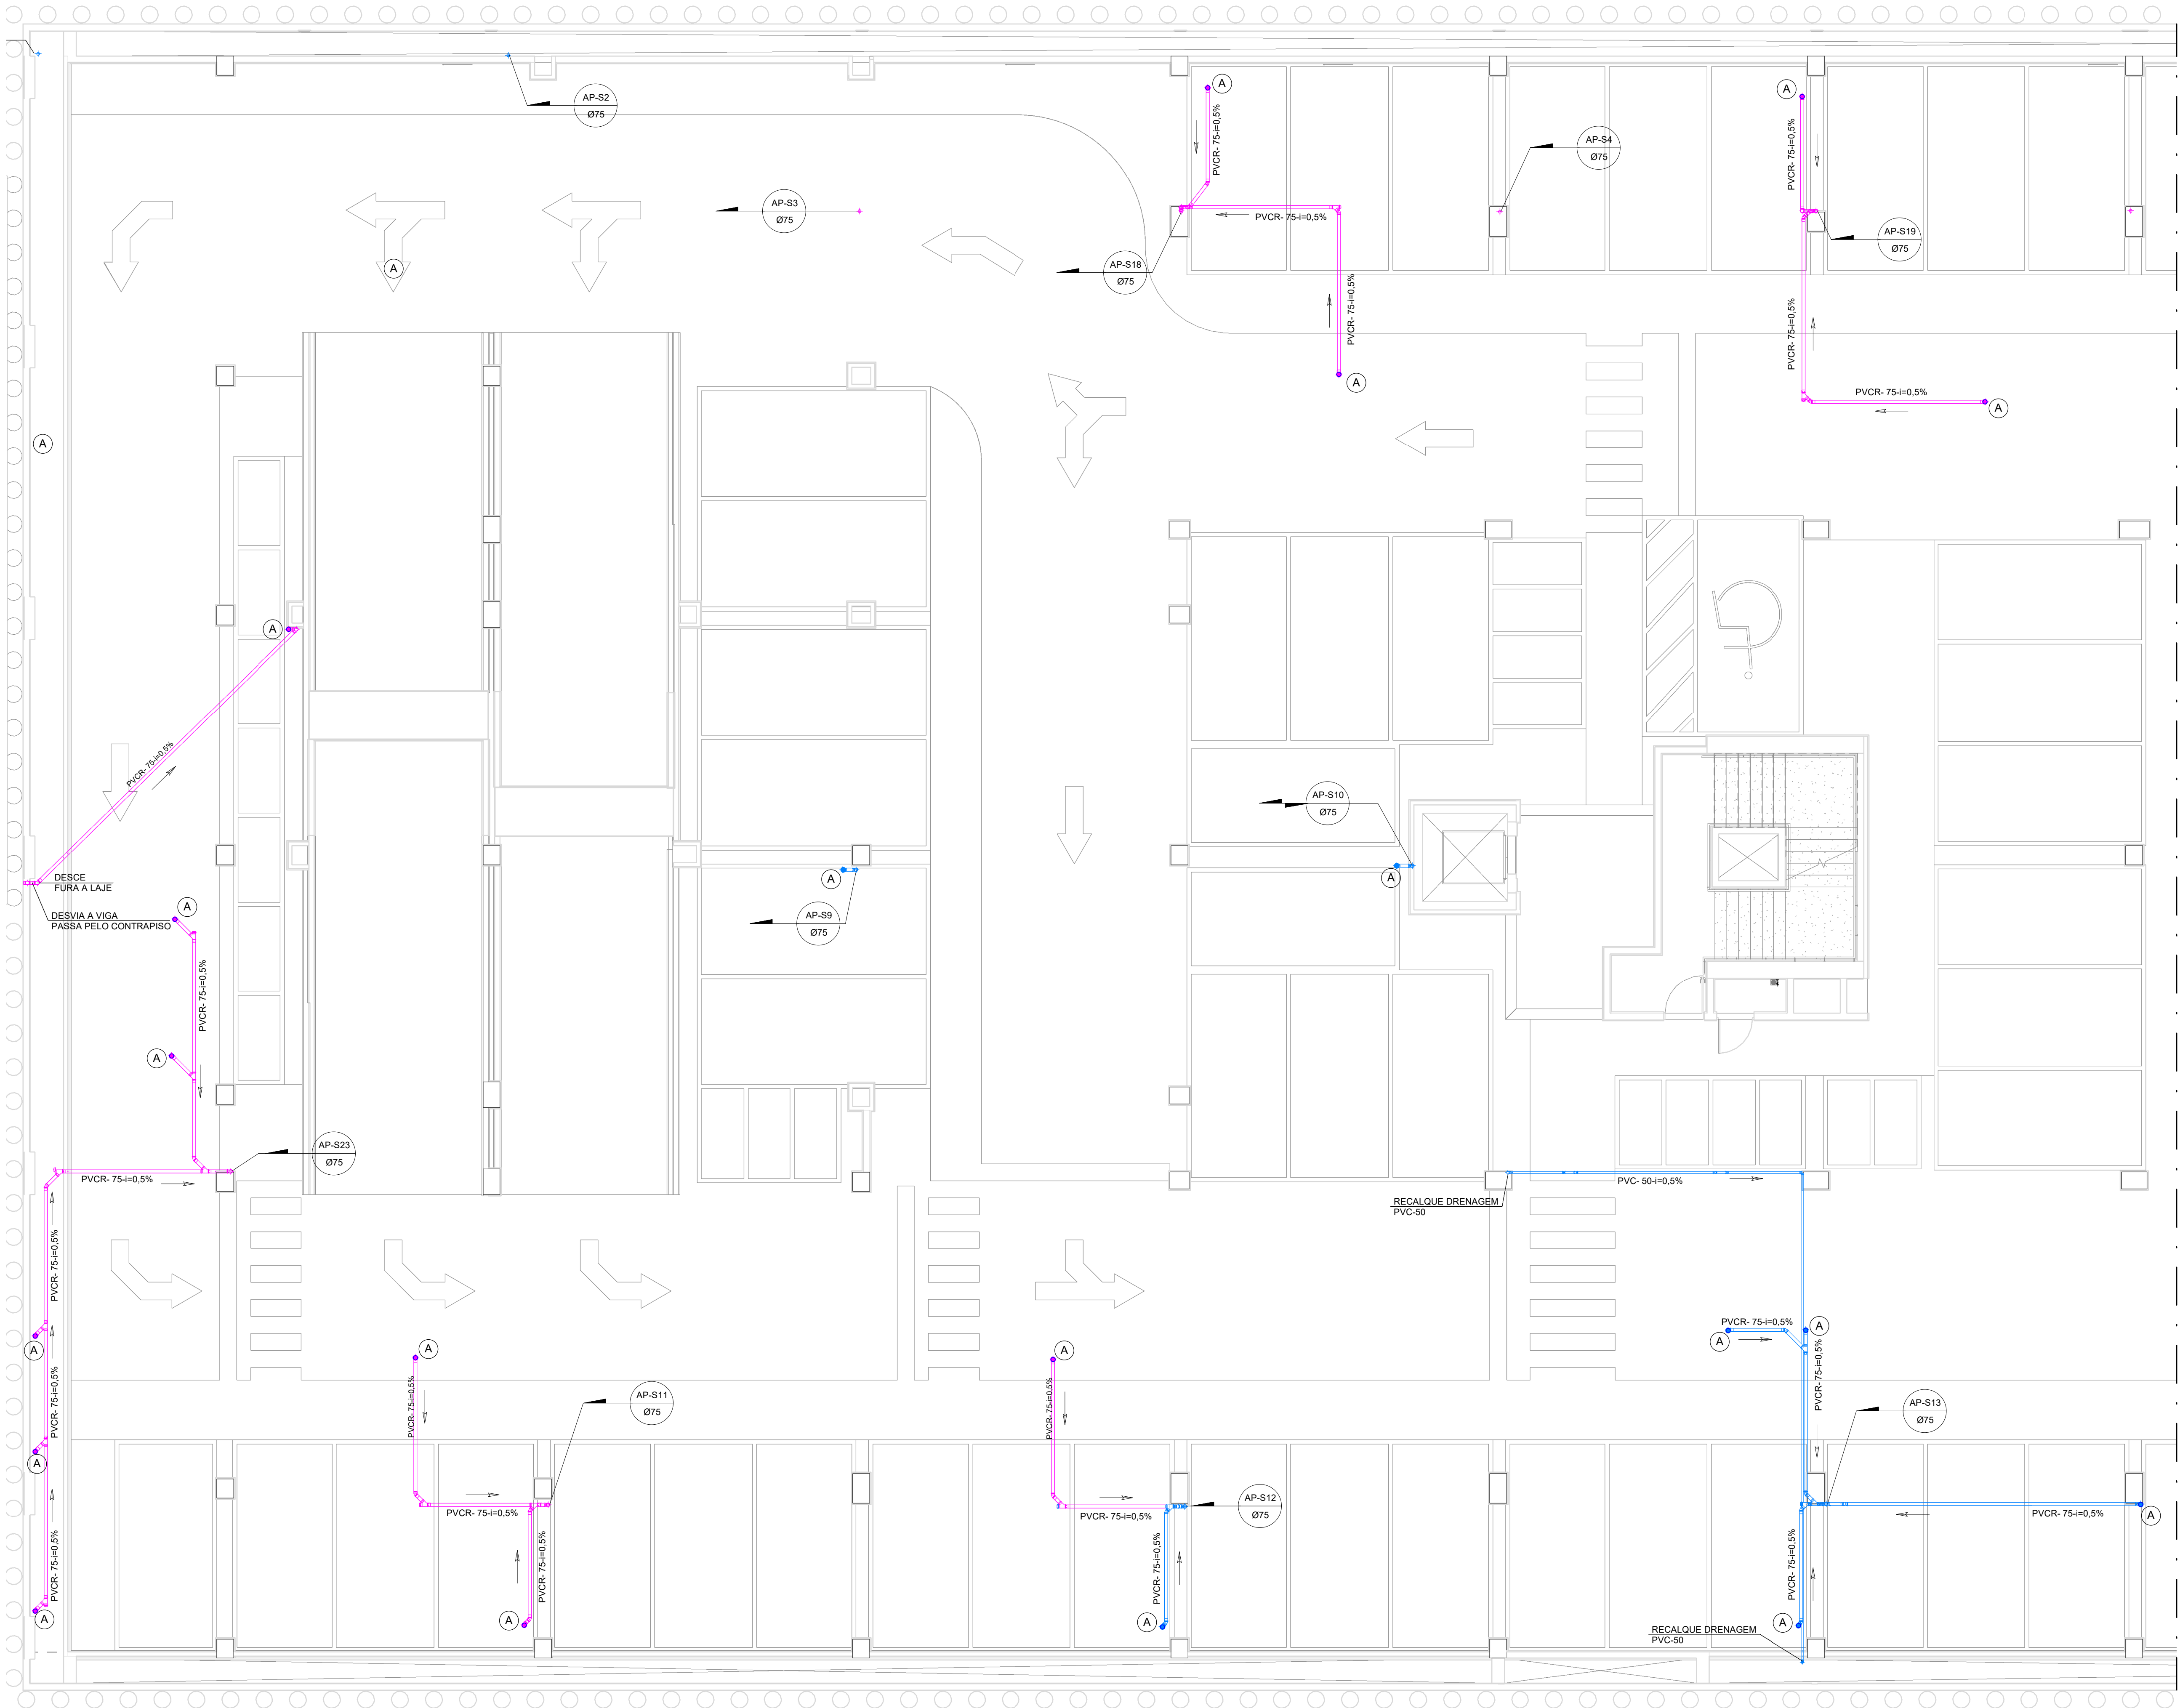

2º SUBSOLO - TRECHO A - DRENAGEM
ESC. 1:75

LEGENDA DE FASES	
—	A EXECUTAR
—	EXECUTADO

Administração regional / Protocolo	
Sector:	Sector de Industria e Abastecimento
Endereço:	Sia trecho 04 lotes 80-90-100-110
Proprietário:	Serviço Social do Comércio - SESC
Autor do projeto e Responsáveis técnicos:	
ROGÉRIO FLAVIANO DOS SANTOS CREA 111.889/D-MG	
BERNARDO DINIZ FELICÍSSIMO CREA 253.030/D-MG	

CONVENÇÃO E SIMBOLOGIA	
AP	COLUNA DE ÁGUAS PLUVIAIS
PVC	TUBULAÇÃO DE PVC RÍGIDO
PVCR	TUBULAÇÃO DE PVC TIPO REFORÇADO
TC	TUBULAÇÃO DE CONCRETO
CIFE	CAIXA DE INSPEÇÃO PARA ÁGUAS PLUVIAIS
CT	COTA DA TAMPA DA CAIXA
CF	COTA DO FUNDO DA CAIXA
FTI	COTA DA FACE INFERIOR DO TUBO
FT	GRELHA E PORTA GRELHA DE PVC-100
(A)	REDUÇÃO EXCÊNTRICA DE 100X75mm
(B)	REDUÇÃO EXCÊNTRICA DE 150X100mm
(C)	DRENO PARA JARDIM Ø75mm
(D)	GRELHA E PORTA GRELHA DE PVC-200
(E)	CURVA 90° e REDUÇÃO EXCÊNTRICA DE 200X150mm
(F)	TUBULAÇÃO ÁGUAS PLUVIAIS - A EXECUTAR
(G)	CANALIZADA LINEAR PARA DRENO DO SUBSOLO Ø3
(H)	E CASA DE BOMBAS DOS SUBSOLO Ø1 - DIMENSÕES 7,5x7,5m. Indicado na planta
(I)	RALO 20x20cm

	PROJETO DE DRENAGEM PLUVIAL	Prancha:
	Uso: Comercial	03/16
	Conteúdo: DRE - 2º SUBSOLO - TRECHO A	
		Escala: Indicada
Data: 14/10/2022	Desenho: SESC-DF-DRE-03-2ºSS-TRECHO A	Revisão: R00