


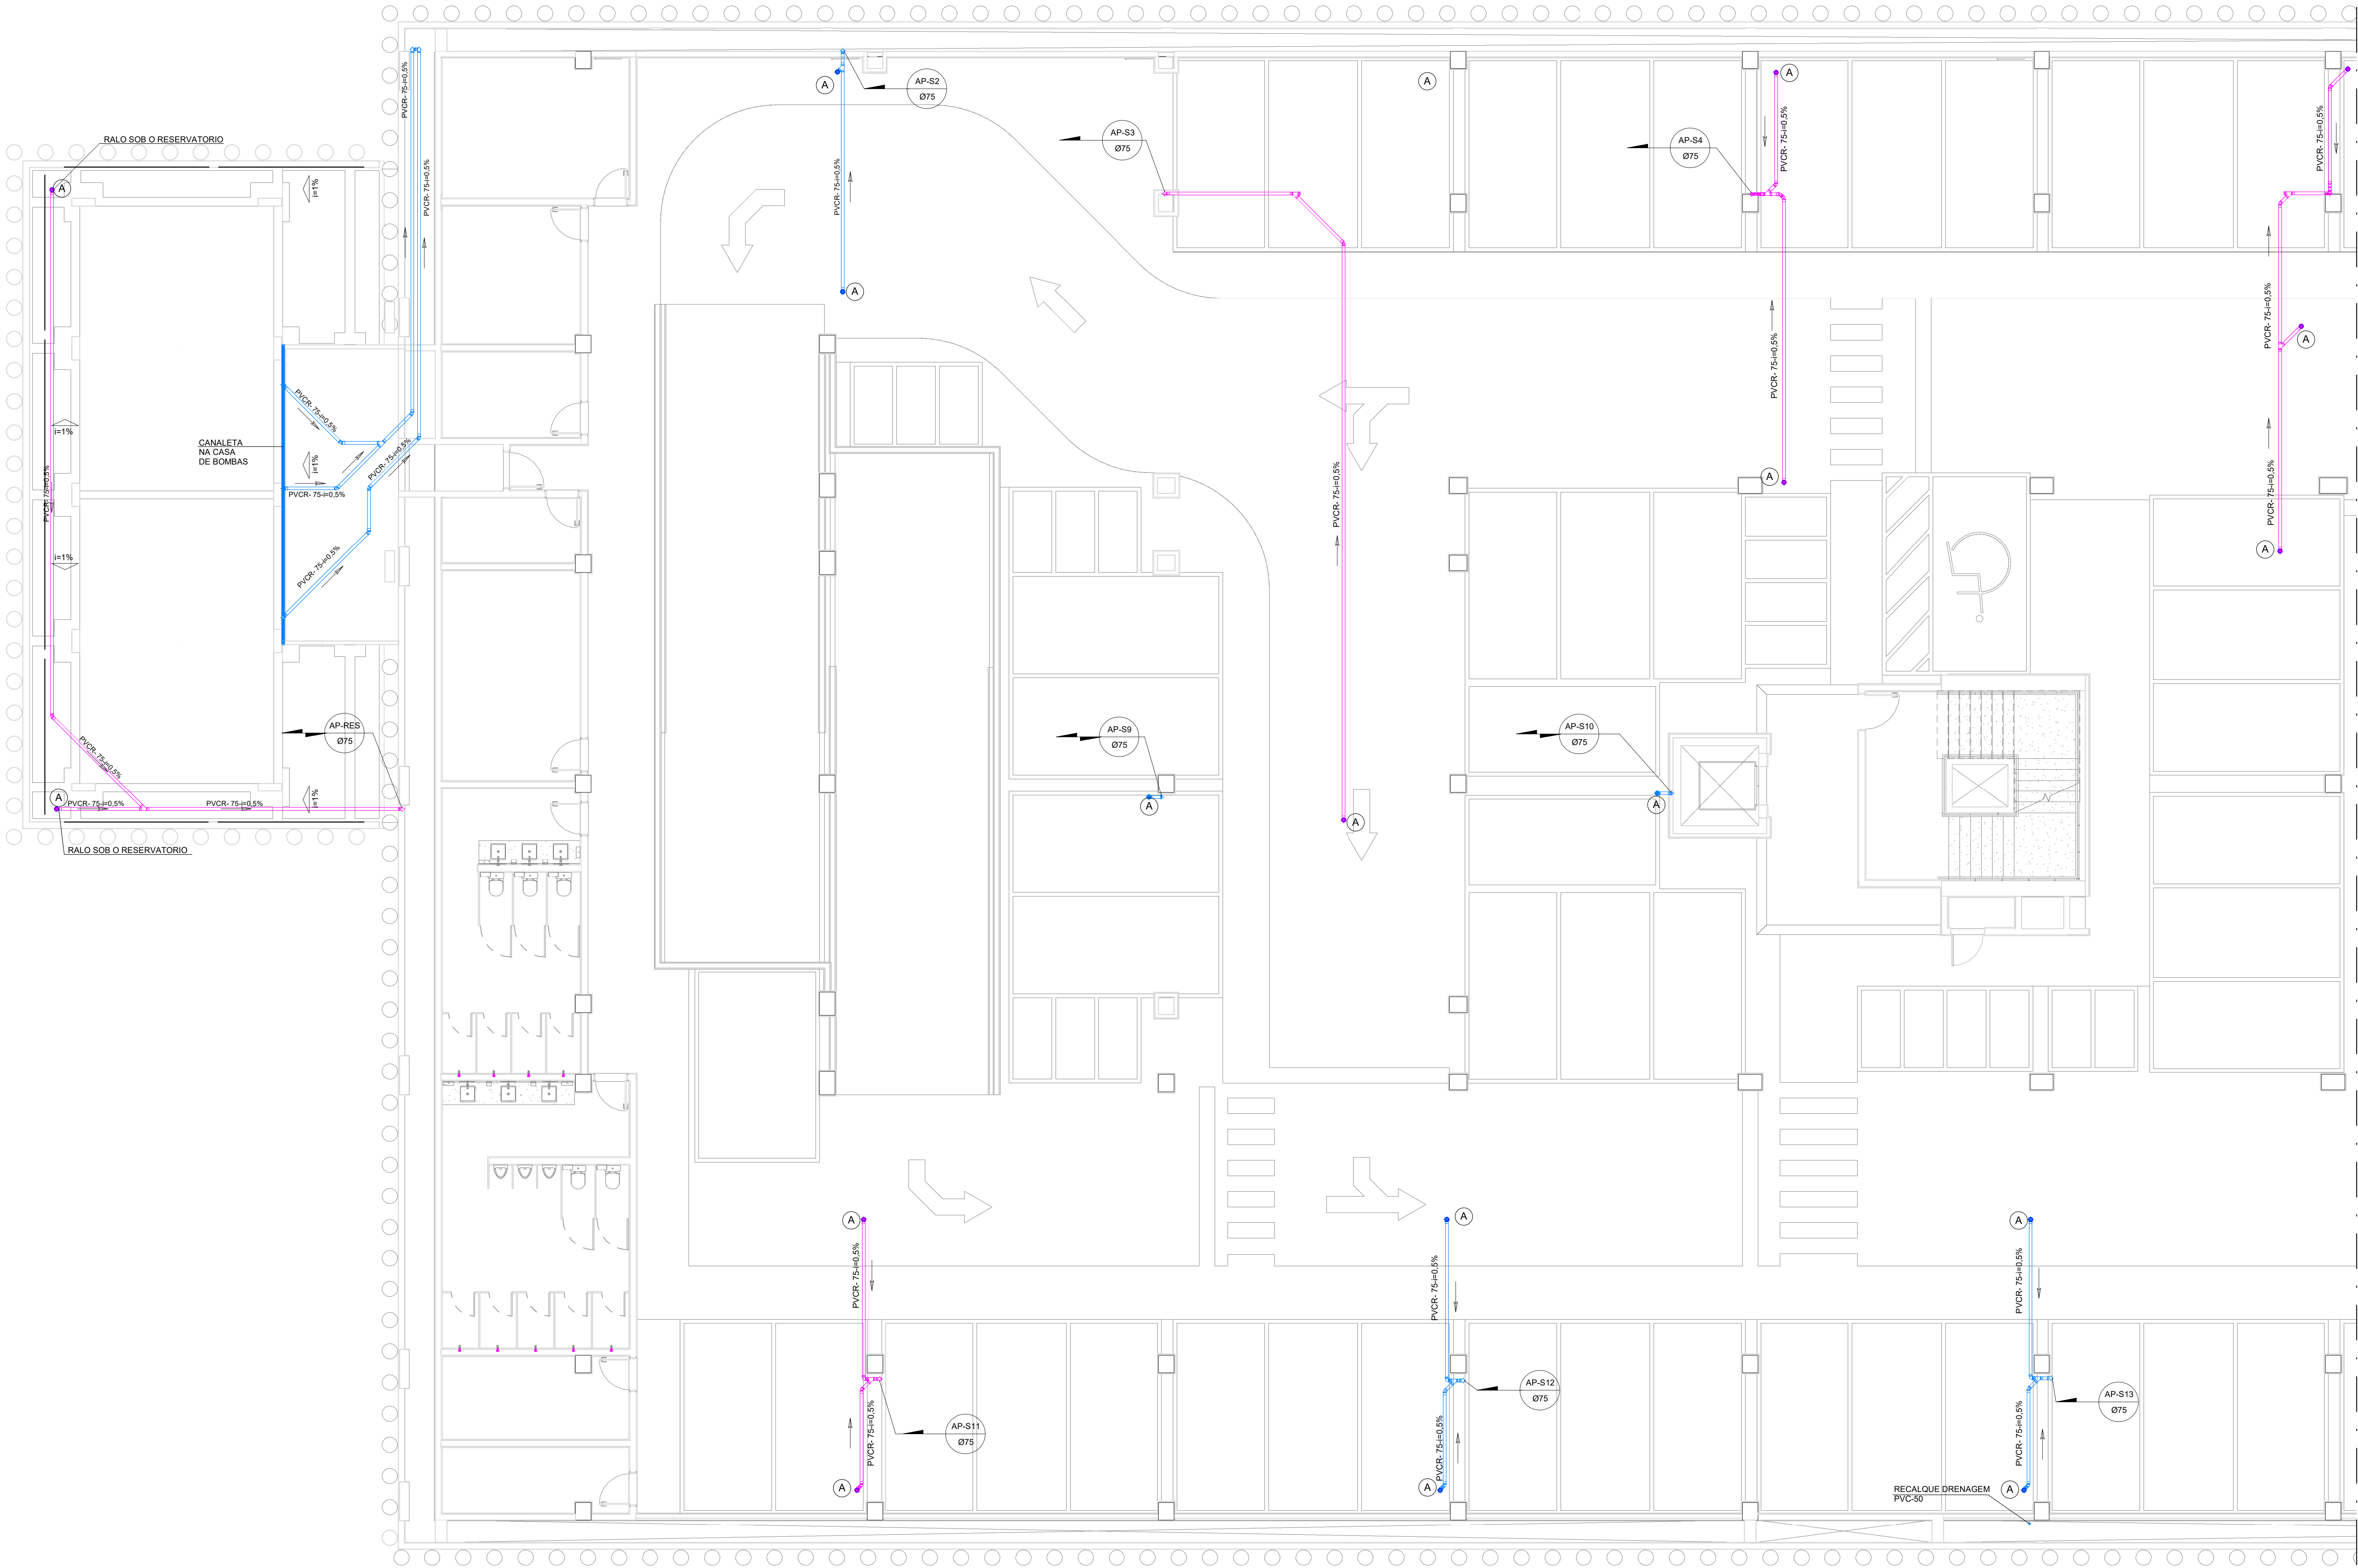

1º SUBSOLO - TRECHO A - DRENAGEM
ESC. 1:75

LEGENDA DE FASES	
	A EXECUTAR
	EXECUTADO

Administração regional / Protocolo	
Sector:	Sector de Industria e Abastecimento
Endereço:	Sia trecho 04 lotes 80-90-100-110
Proprietário:	Serviço Social do Comércio - SESC
Autor do projeto e Responsáveis técnicos:	

ROGÉRIO FLAVIANO DOS SANTOS CREA 111.889/D-MG	
BERNARDO DINIZ FELICÍSSIMO CREA 253.030/D-MG	

CONVENÇÃO E SIMBOLOGIA	
AP	COLUNA DE ÁGUAS PLUVIAIS
PVC	TUBULAÇÃO DE PVC RÍGIDO
PVCØ	TUBULAÇÃO DE PVC TIPO REFORÇADO
TC	TUBULAÇÃO DE CONCRETO
CIPE	CAIXA DE INSPEÇÃO PARA ÁGUAS PLUVIAIS
CT	COTA DA TAMPA DA CAIXA
CF	COTA DO FUNDO DA CAIXA
FT	COTA DA FASE INFERIOR DO TUBO
(A)	GRELHA E PORTA GRELHA DE PVC-100 REDUÇÃO EXCÊNTRICA DE 100X75mm
(B)	GRELHA E PORTA GRELHA DE PVC-150 REDUÇÃO EXCÊNTRICA DE 150X100mm
(C)	DRENO PARA JARDIM Ø75mm
(D)	GRELHA E PORTA GRELHA DE PVC-200 CURVA 90° e REDUÇÃO EXCÊNTRICA DE 200X150mm
	TUBULAÇÃO ÁGUAS PLUVIAIS - A EXECUTAR
	CANALETA LINEAR PARA DRENO DO SUBSOLO Ø3 E CASA DE BOMBAS DOS SUBSOLO 01 - DIMENSÕES 17,5X17,5cm. Indicado na planta
	RALO 20X20cm

	PROJETO DE DRENAGEM PLUVIAL		Prancha:
	Uso: Comercial		05/16
	Conteúdo: DRE - 1º SUBSOLO - TRECHO A		
			Escala: Indicada
Data: 14/10/2022	Desenho: SESC-DF-DRE-05-1ºSS-TRECHO A		Revisão: R00

Data: 14/10/2022 Desenho: SESC-DF-DRE-05-1ºSS-TRECHO A