




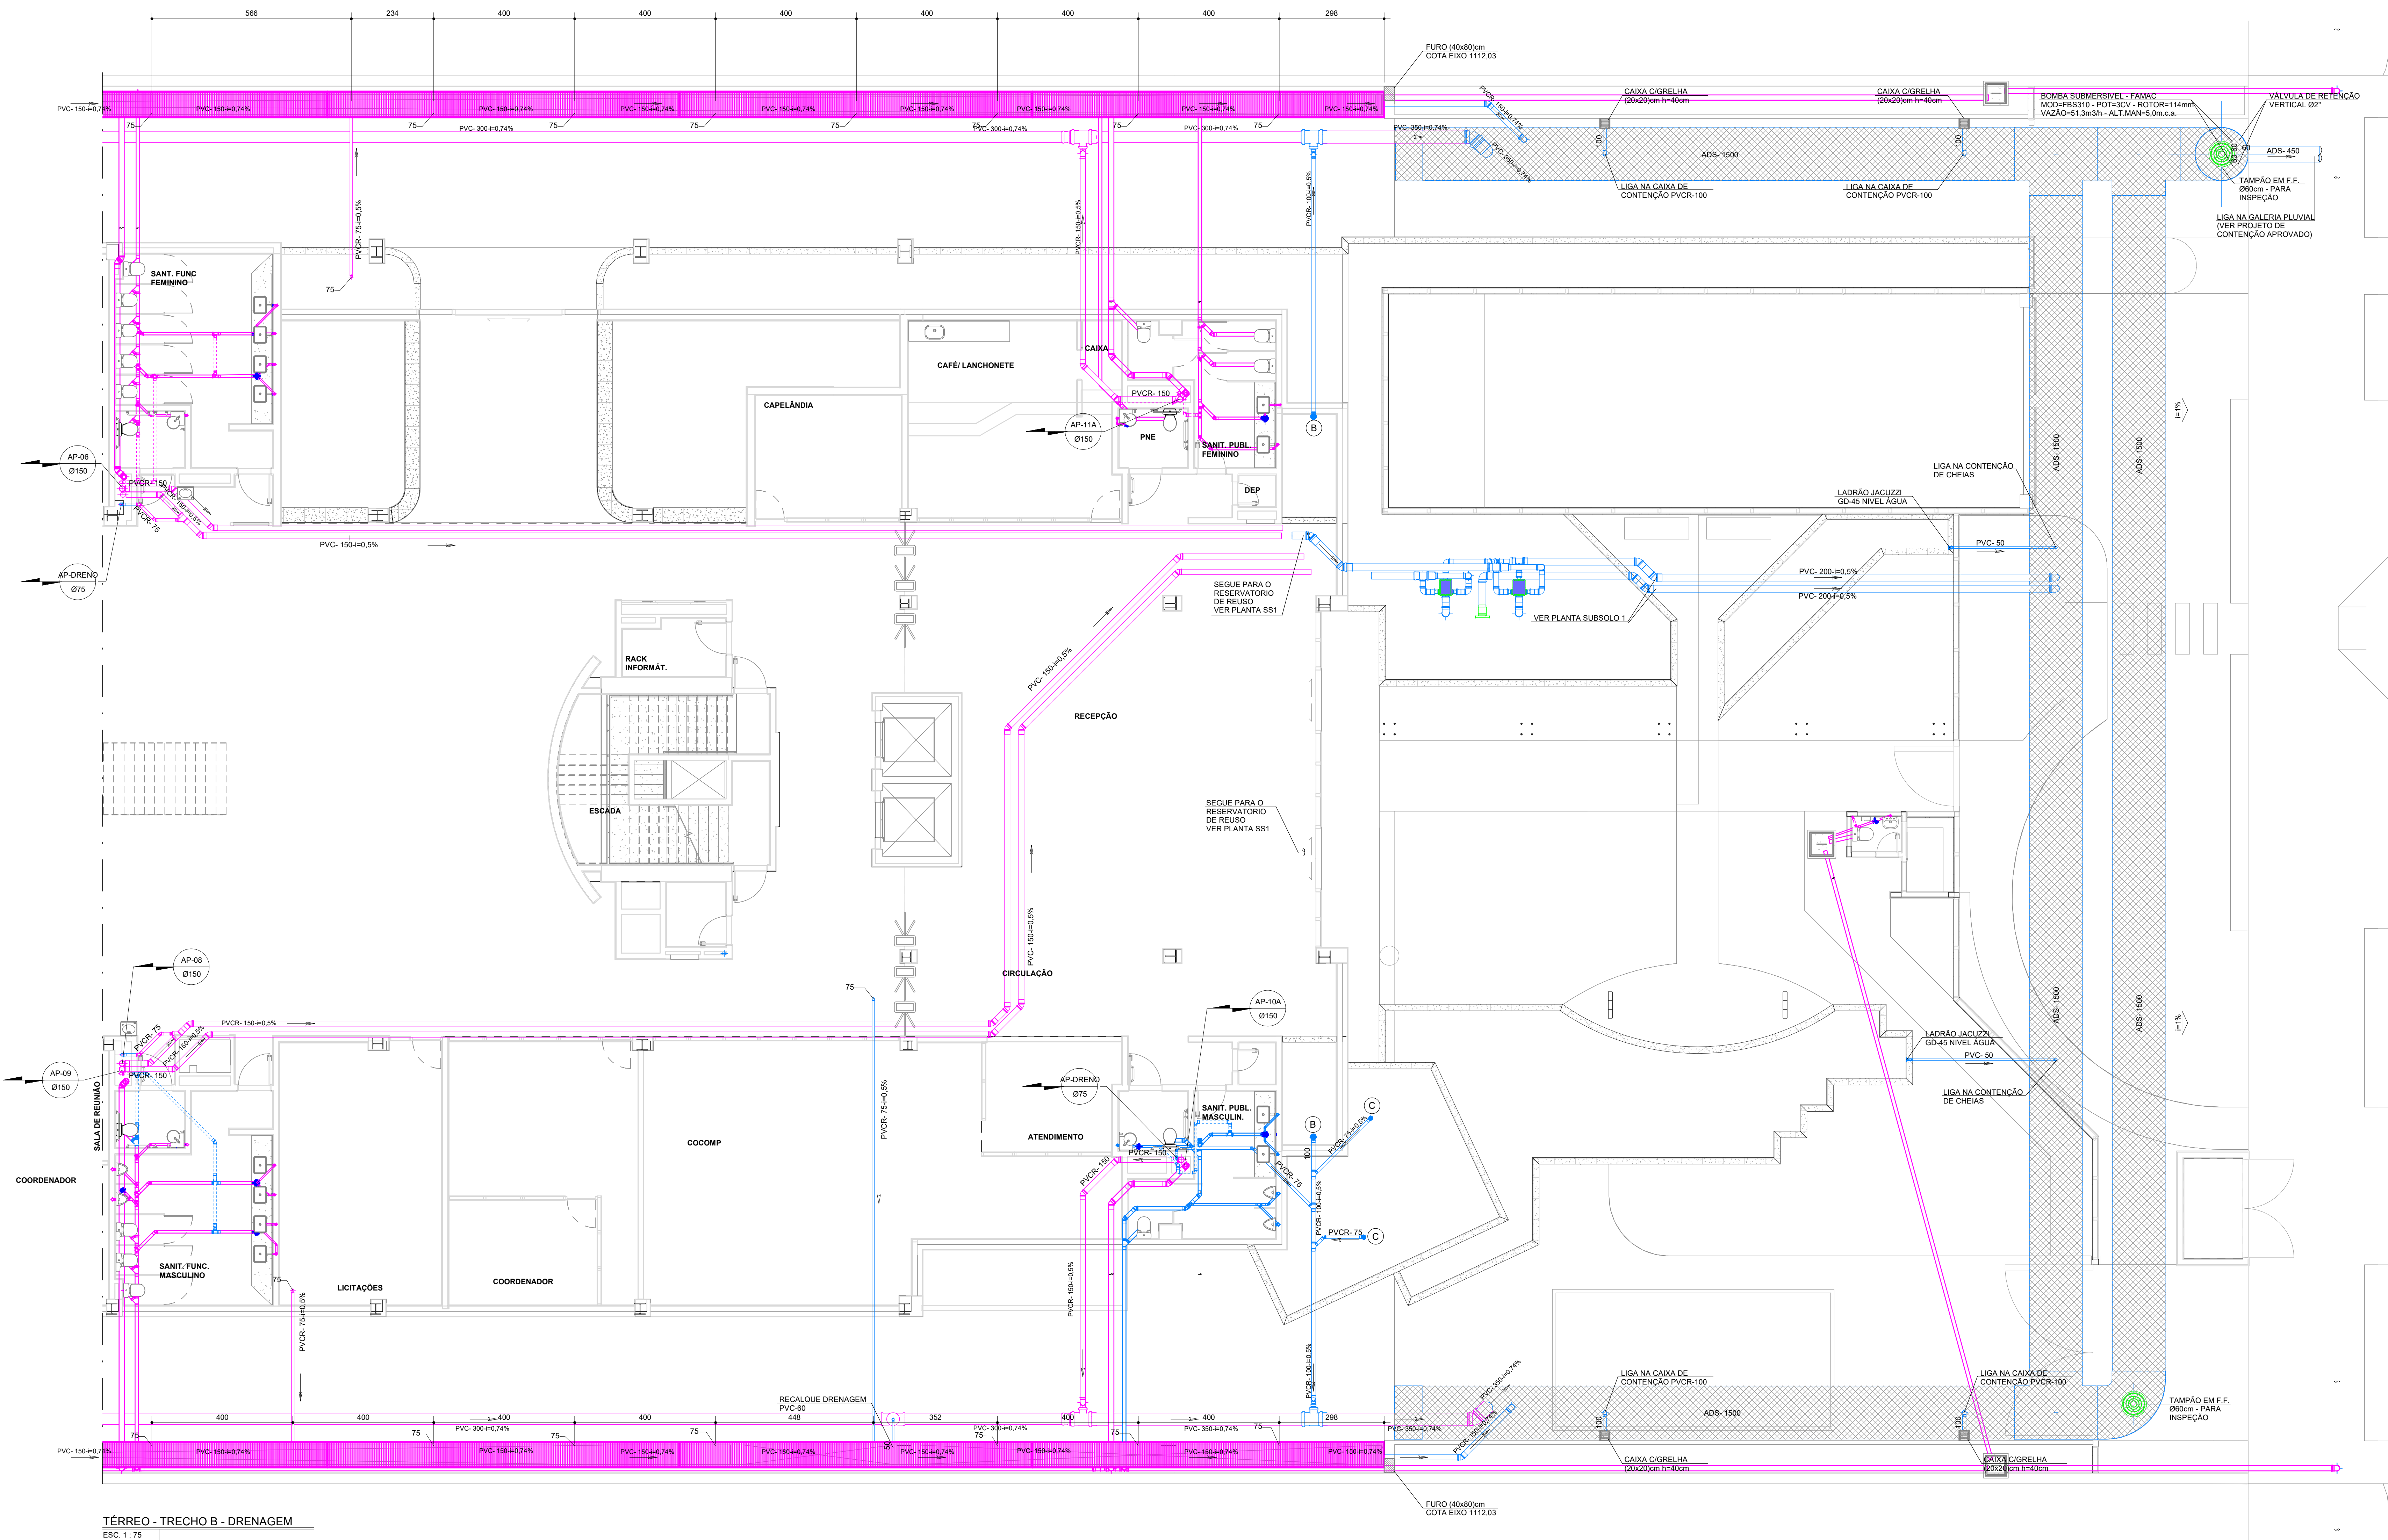

TÉRREO - TRECHO B - DRENAGEM
ESC. 1:75

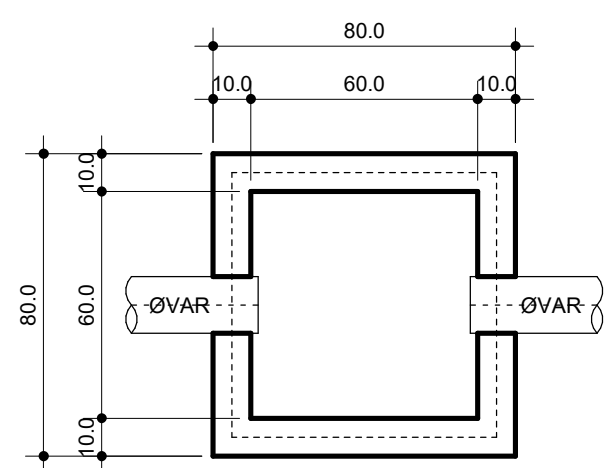

DETALHE CAIXA INSPEÇÃO
ESCALA 1:20

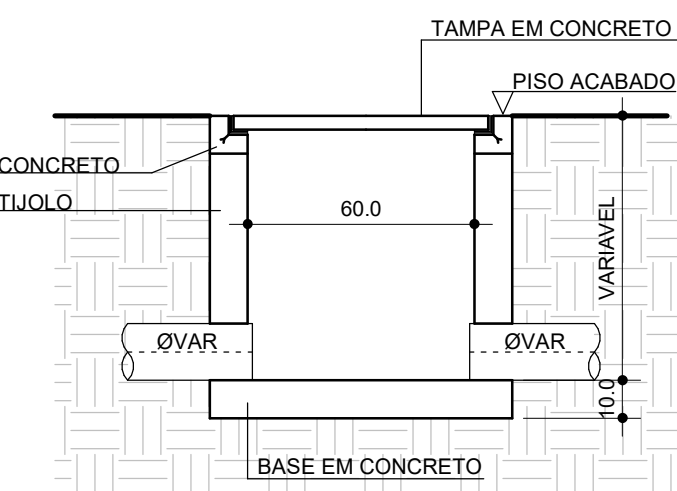

CORTE CAIXA INSPEÇÃO
ESCALA 1:20

LEGENDA DE FASES	
—	A EXECUTAR
—	EXECUTADO

Administração regional / Protocolo

Sector: Sector de Indústria e Abastecimento

Endereço: Sítio trecho 04 lotes 80-90-100-110

Proprietário: Serviço Social do Comércio - SESC

Autor do projeto e Responsáveis técnicos:

ROGÉRIO FLAVIANO DOS SANTOS
CREA 111.889/D-MG

BERNARDO DINIZ FELICÍSSIMO
CREA 253.030/D-MG

CONVENÇÃO E SIMBOLOGIA	
AP	COLUNA DE ÁGUAS PLUVIAIS
PVC	TUBULAÇÃO DE PVC RÍGIDO
PVCR	TUBULAÇÃO DE PVC TIPO REFORÇADO
TC	TUBULAÇÃO DE CONCRETO
CIFE	CAIXA DE INSPEÇÃO PARA ÁGUAS PLUVIAIS
CT	COTA DA TAMPA DA CAIXA
CF	COTA DO FUNDO DA CAIXA
FT	COTA DA FACE INFERIOR DO TUBO
G	GRELHA E PORTA GRELHA DE PVC-150
A	REDUÇÃO EXCÊNTRICA DE 100X75mm
B	GRELHA E PORTA GRELHA DE PVC-150
B	REDUÇÃO EXCÊNTRICA DE 150X100mm
C	DRENO PARA JARDIM Ø75mm
D	GRELHA E PORTA GRELHA DE PVC-200
D	OCURVA 90° e REDUÇÃO EXCÊNTRICA DE 200X150mm
—	TUBULAÇÃO ÁGUAS PLUVIAIS - A EXECUTAR
—	CANALETAS LINEARES PARA DRENO DO SUBSOLO Ø3
—	E CASA DE BOMBAS DOS SUBSOLOS Ø1 - DIMENSÕES 17,5X17,5cm. Indicado na planta
—	RALO 20x20cm

PROJETO DE DRENAGEM PLUVIAL		Prancha:
Uso: Comercial		08/16
Conteúdo: DRE - TÉRREO - TRECHO B		Escala: Indicada
Data: 14/10/2022	Desenho: SESC-DF-DRE-08-TÉRREO-TRECHO B	Revisão: R00