


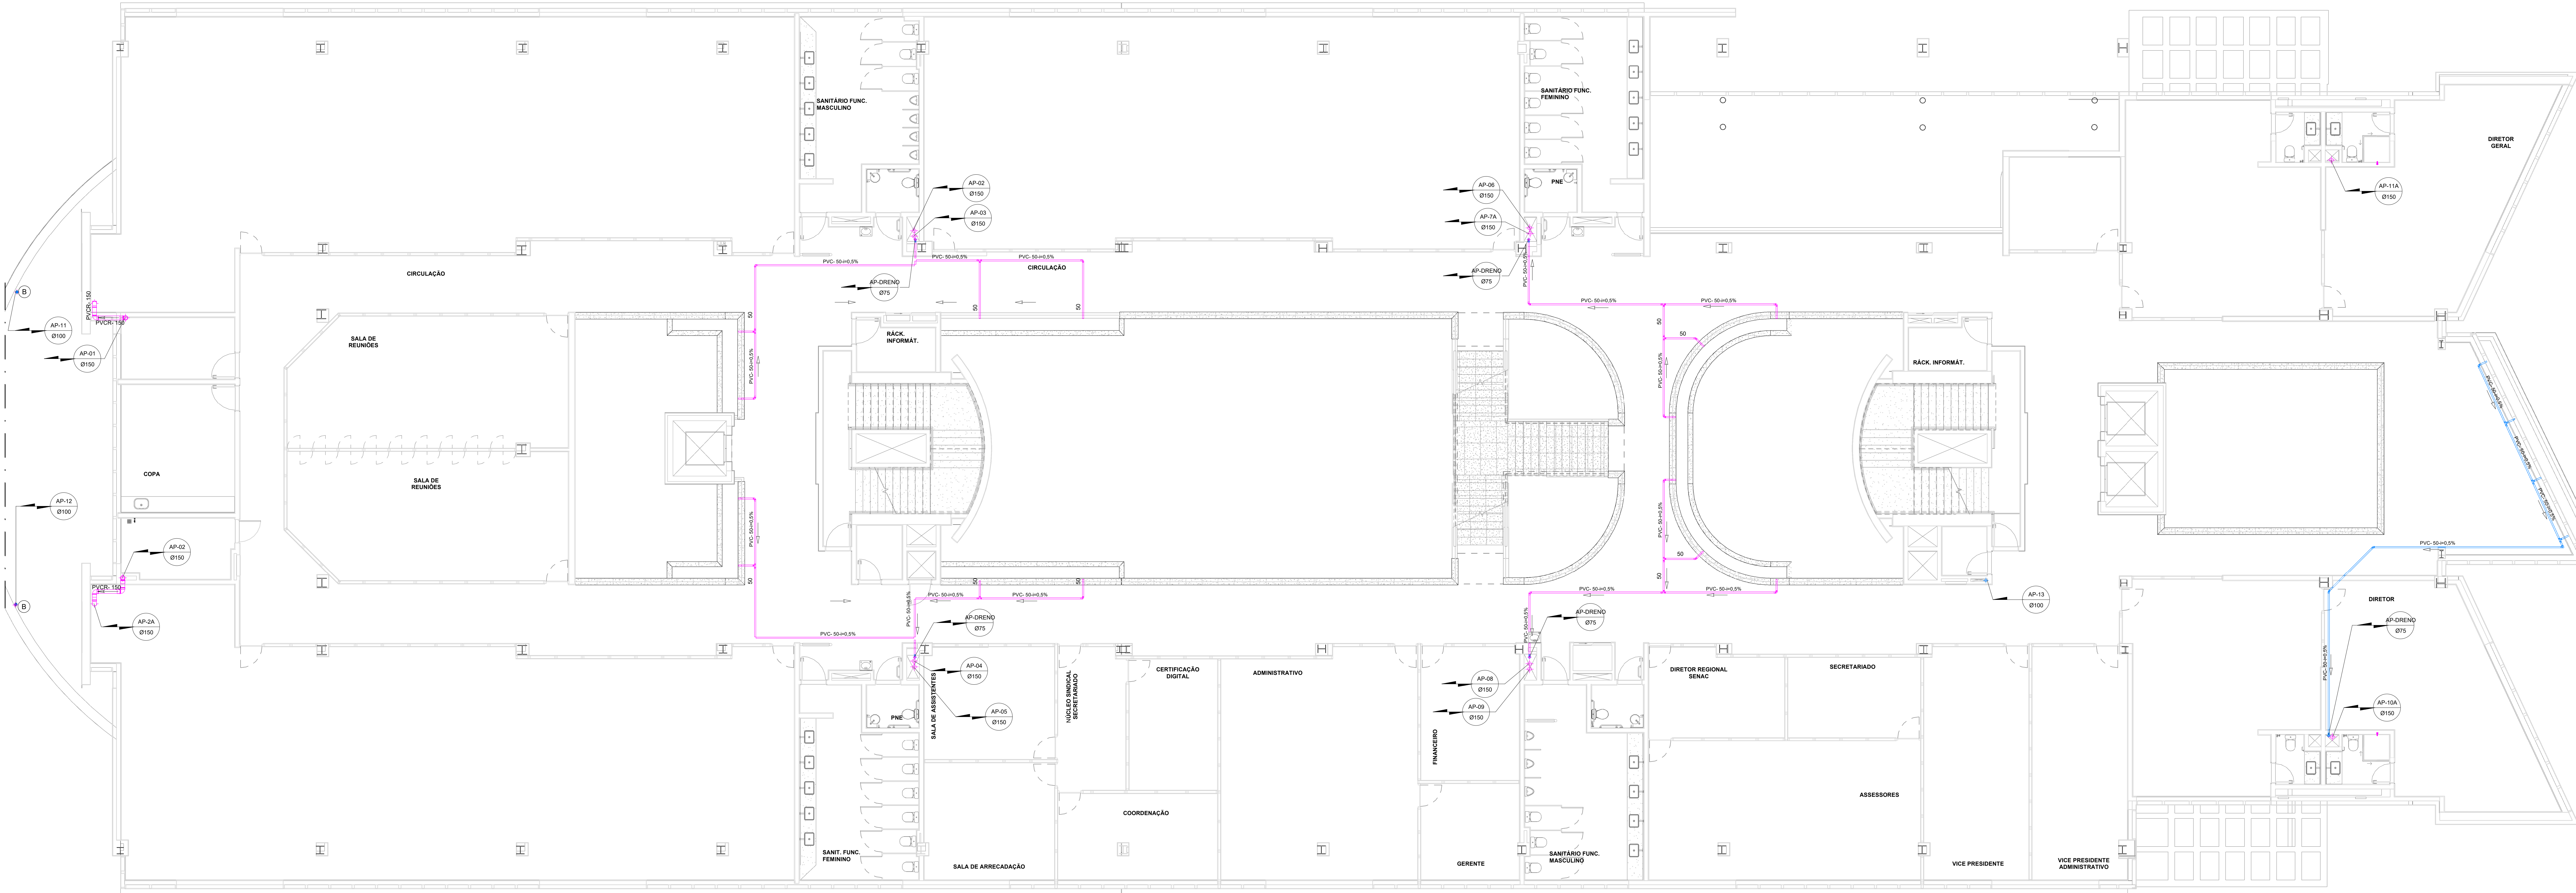

1º PAVIMENTO - DRENAGEM
ESC. 1:75

LEGENDA DE FASES	
	A EXECUTAR
	EXECUTADO

Administração regional / Protocolo

Setor: Setor de Indústria e Abastecimento
Endereço: Sítio trecho 04 lotes 80-90-100-110
Proprietário: Serviço Social do Comércio - SESC

Autor do projeto e Responsáveis técnicos:

ROGÉRIO FLAVIANO DOS SANTOS
CREA 111.889/D-MG

BERNARDO DINIZ FELICÍSSIMO
CREA 253.030/D-MG

CONVENÇÃO E SIMBOLOGIA	
AP	COLUNA DE ÁGUAS PLUVIAIS
PVC	TUBULAÇÃO DE PVC RÍGIDO
PVCRI	TUBULAÇÃO DE PVC TIPO REFORÇADO
TC	TUBULAÇÃO DE CONCRETO
CIPE	CAIXA DE INSPEÇÃO PARA ÁGUAS PLUVIAIS
GT	COTA DA TAMPA DA CAIXA
QF	COTA DO FUNDO DA CAIXA
FI	COTA DA FACE INFERIOR DO TUBO
A	GRELHA E PORTA GRELHA DE PVC-100 GRELHA EXCÊNTRICA DE 100X150mm
B	GRELHA E PORTA GRELHA DE PVC-150 GRELHA EXCÊNTRICA DE 150X100mm
C	DRENO PARA JARDIM Ø75mm
D	GRELHA E PORTA GRELHA DE PVC-200 CICURVA 90º e REDUÇÃO EXCÊNTRICA DE 200X150mm
TUBULAÇÃO ÁGUAS PLUVIAIS - A EXECUTAR	
CAVALIETA LINEAR PARA DRENO DO SUBSOLO Ø3 E CASA DE BOMBAS DOS SUBSOLOS Ø1 - DIMENSÕES Ø3x175mm. Indicado na planta	
PALO 20x20mm	

Projeto de Drenagem Pluvial	Prancha:
	09/16
Escala: Indicada	
Revisão: R00	

Projeto de Drenagem Pluvial	
Uso: Comercial	
Conteúdo: DRE - 1º PAVIMENTO	
Data: 14/10/2022	Desenho: SESC-DF-DRE-09-1º PAVIMENTO