


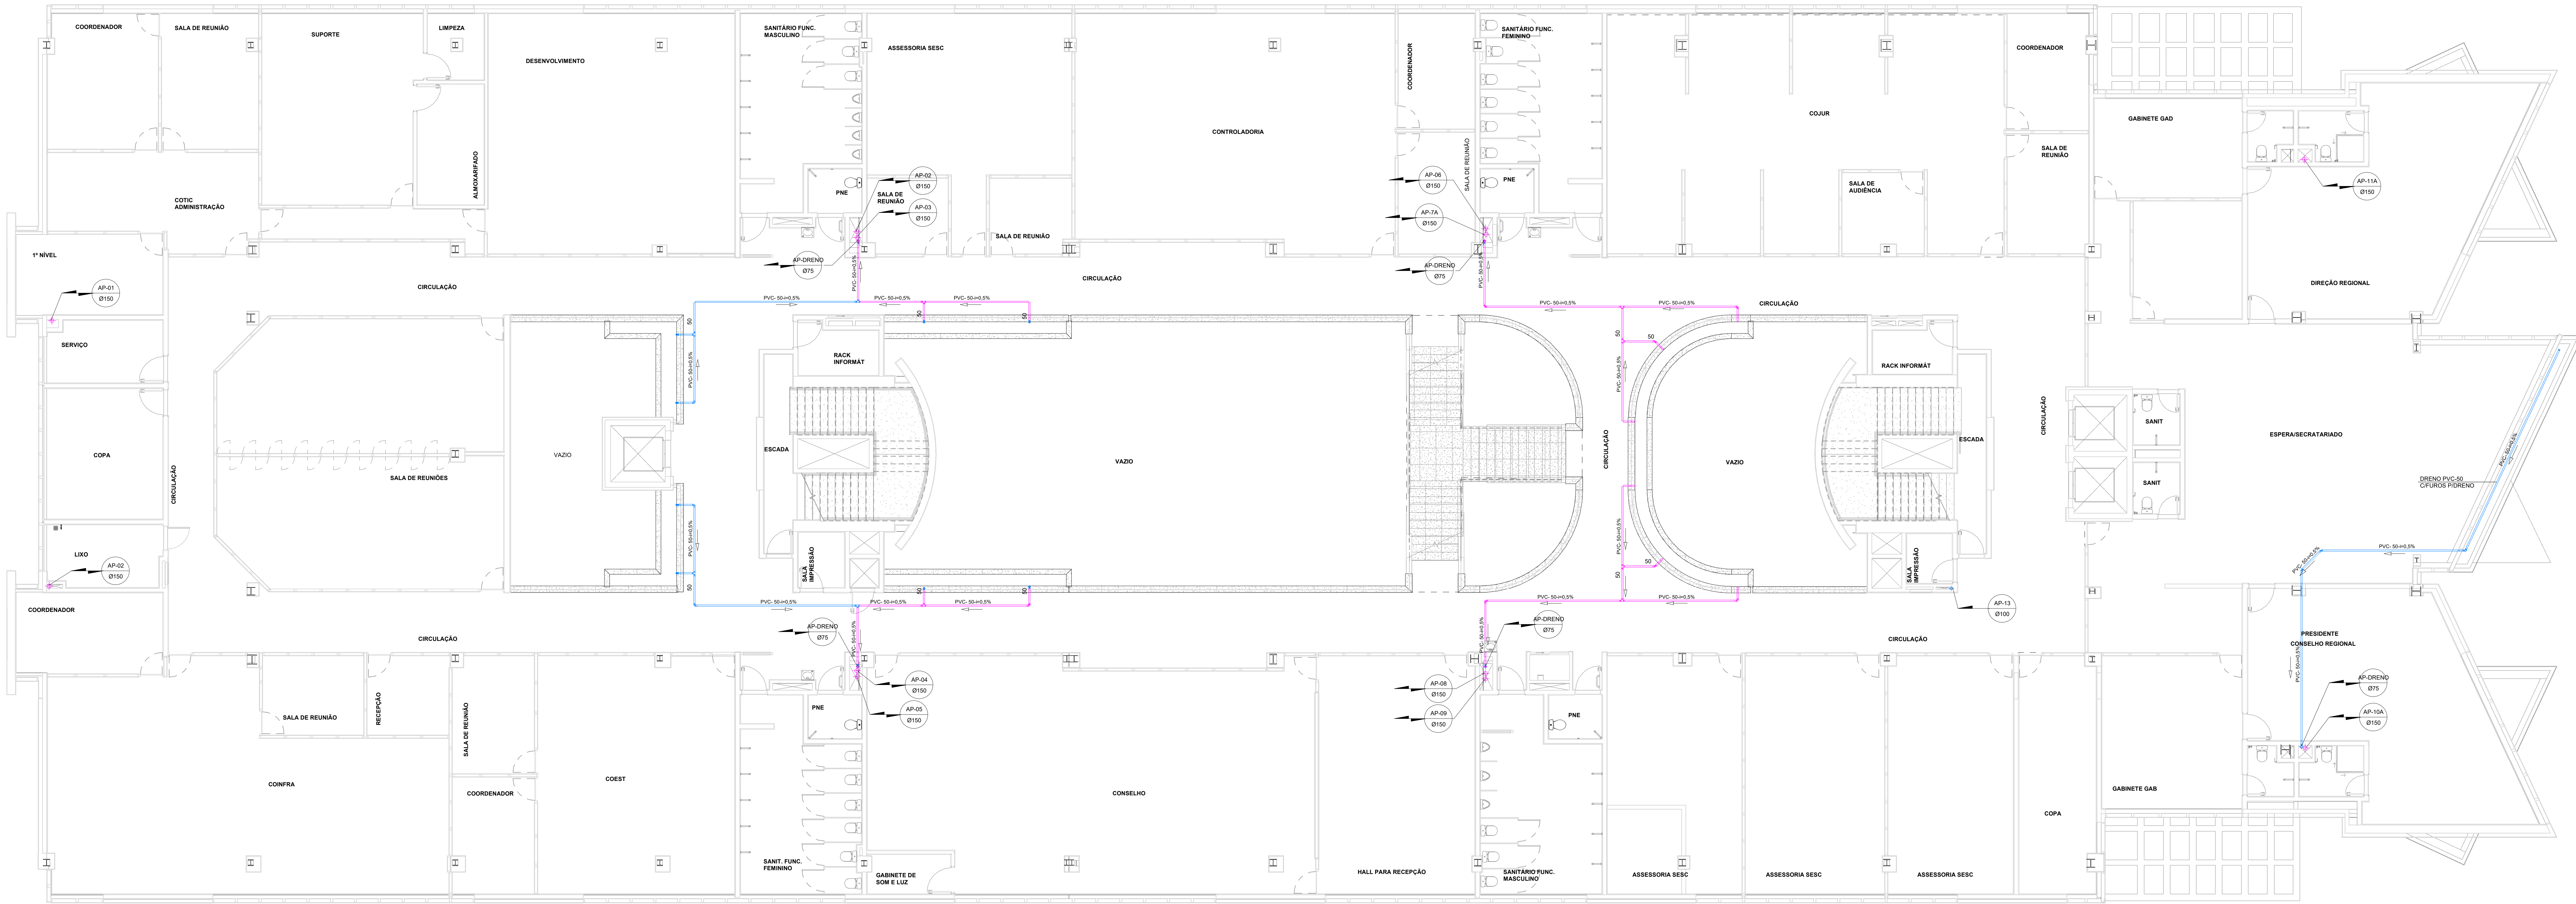

3º PAVIMENTO - DRENAGEM
ESC 1:75

LEGENDA DE FASES	
	A EXECUTAR
	EXECUTADO

Administração regional / Protocolo

Sector: Sector de Industria e Abastecimento
Endereço: SIA trecho 04 lotes 80-90-100-110
Proprietário: Serviço Social do Comércio - SESC

Autor do projeto e Responsáveis técnicos:

ROGÉRIO FLAVIANO DOS SANTOS
CREA 111.889/D-MG

BERNARDO DINIZ FELICISSIMO
CREA 253.030/D-MG

CONVENÇÃO E SIMBOLOGIA	
AP	COLUNA DE ÁGUAS PLUVIAIS
PVC	TUBULAÇÃO DE PVC RÍGIDO
PVC R	TUBULAÇÃO DE PVC TIPO REFORÇADO
TC	TUBULAÇÃO DE CONCRETO
CIPE	CAIXA DE INSPEÇÃO PARA ÁGUAS PLUVIAIS
GT	COTA DA TAMPA DA CAIXA
QF	COTA DO FUNDO DA CAIXA
FI	COTA DA FACE INFERIOR DO TUBO
A	GRELHA E PORTA GRELHA DE PVC-100 Ø100/100mm
B	GRELHA E PORTA GRELHA DE PVC-150 Ø150/150mm
C	GRELHA E PORTA GRELHA DE PVC-200 Ø200/200mm
D	GRELHA E PORTA GRELHA DE PVC-250 Ø250/250mm
E	TUBULAÇÃO DE PVC RÍGIDO A EXECUTAR
F	CAVALIETA LINEAR PARA DRENO DO SUBSOLO Ø3 Ø300/100mm
G	CASA DE BOMBAS DOS SUBSOLOS Ø1 - DIMENSÕES 0,5x1,5m - Indicado na planta
H	PAULO 20x20cm

Projeto de Drenagem Pluvial	Prancha:
	11/16
Data: 14/10/2022	Revisão: R00