



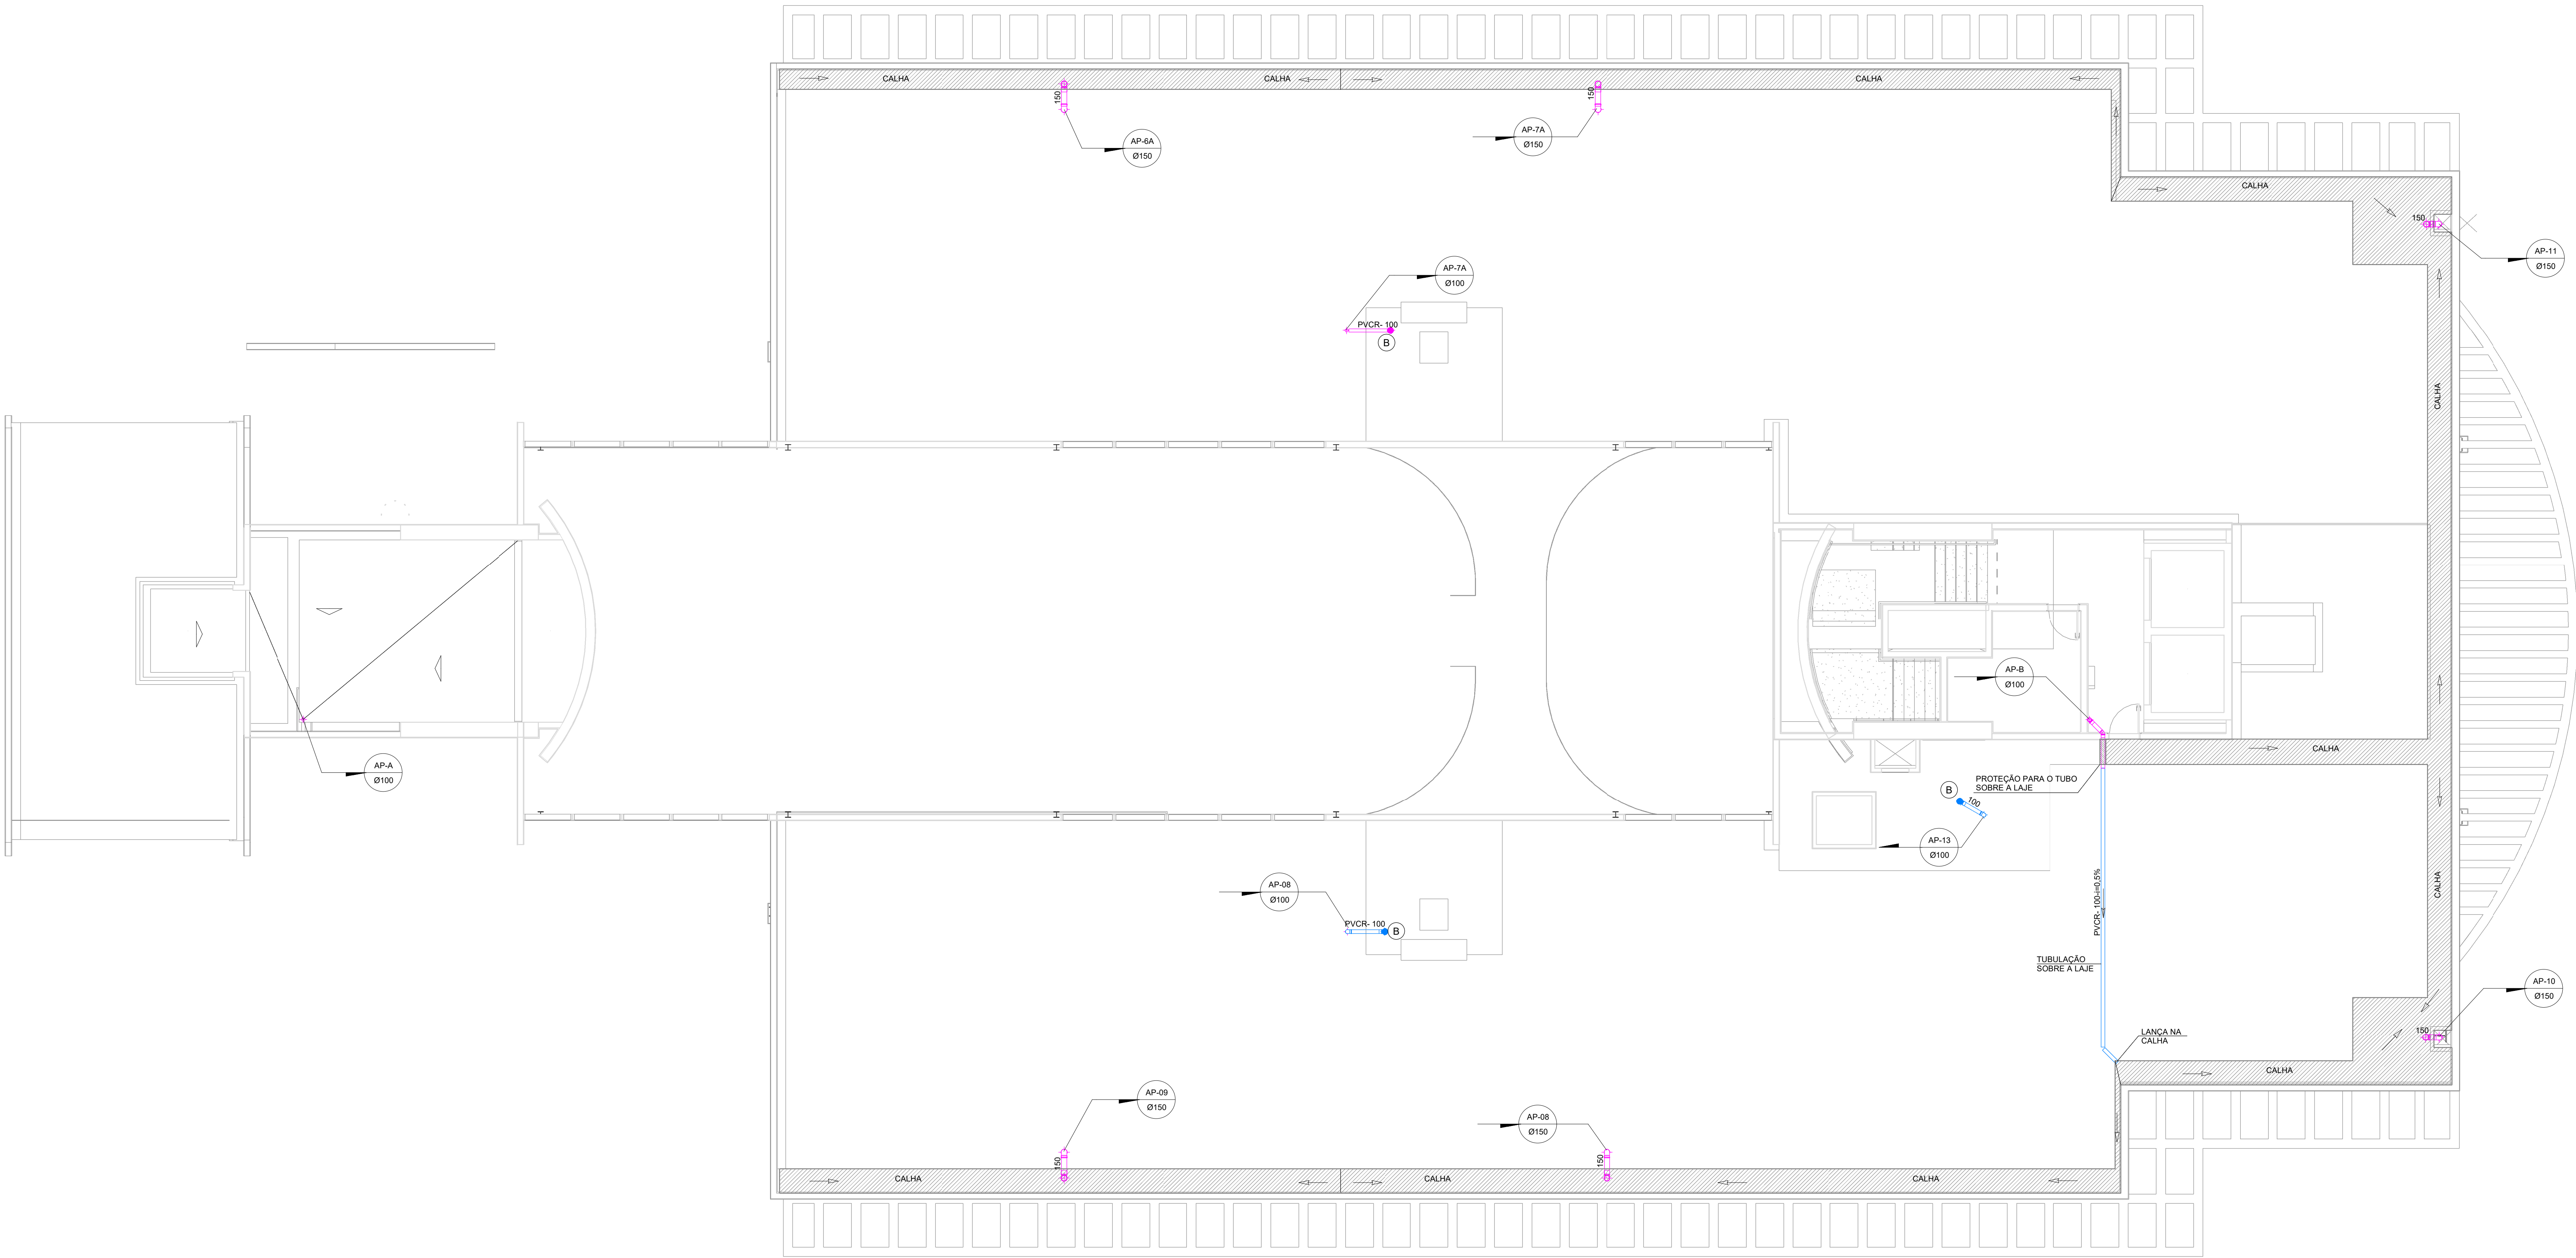

COBERTURA - DRENAGEM
ESC. 1:75

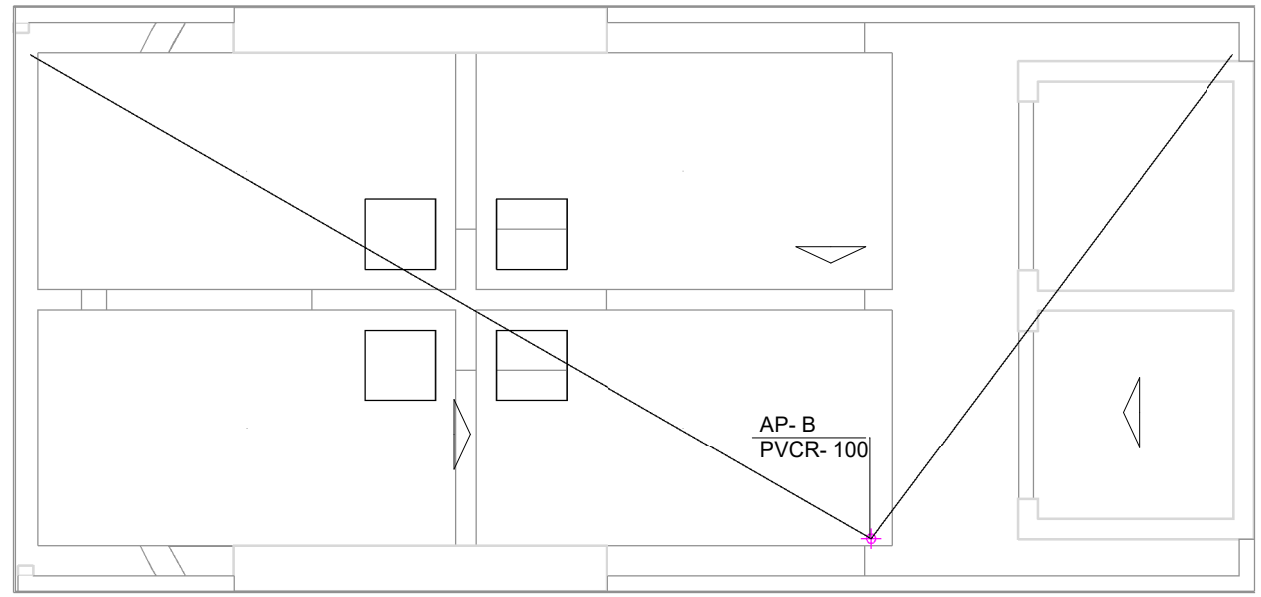

PLANTA COBERTURA CX.D'ÁGUA ALTA
ESC. 1:75

LEGENDA DE FASES	
—	A EXECUTAR
—	EXECUTADO

Administração regional / Protocolo

Setor: Setor de Indústria e Abastecimento
Endereço: Sia trecho 04 lotes 80-90-100-110
Proprietário: Serviço Social do Comércio - SESC
Autor do projeto e Responsáveis técnicos:

ROGÉRIO FLAVIANO DOS SANTOS
CREA 111.889/D-MG
BERNARDO DINIZ FELICÍSSIMO
CREA 253.030/D-MG

CONVENÇÃO E SIMBOLOGIA	
AP	COLUNA DE ÁGUAS PLUVIAIS
PVC	TUBULAÇÃO DE PVC RÍGIDO
PVCR	TUBULAÇÃO DE PVC TIPO REFORÇADO
TC	TUBULAÇÃO DE CONCRETO
CIFE	CAIXA DE INSPEÇÃO PARA ÁGUAS PLUVIAIS
CT	COTA DA TAMPA DA CAIXA
CF	COTA DO FUNDO DA CAIXA
FIT	COTA DA FACE INFERIOR DO TUBO
(A)	GRELHA E PORTA GRELHA DE PVC-100 CREDUÇÃO EXCÊNTRICA DE 100X75mm
(B)	GRELHA E PORTA GRELHA DE PVC-150 CREDUÇÃO EXCÊNTRICA DE 150X100mm
(C)	DRENO PARA JARDIM Ø75mm
(D)	GRELHA E PORTA GRELHA DE PVC-200 CURVA 90° e REDUÇÃO EXCÊNTRICA DE 200X150mm
—	TUBULAÇÃO ÁGUAS PLUVIAIS - A EXECUTAR
—	CANALETAS LINEAR PARA DRENO DO SUBSOLO Ø3 E CASA DE BOMBAS DOS SUBSOLO Ø1 - DIMENSÕES 7,5x7,5cm. Indicado na planta
	RAIO 20x20cm

	PROJETO DE DRENAGEM PLUVIAL	Prancha:
	Uso: Comercial Conteúdo: DRE - COBERTURA	13/16 Escala: Indicada
Data: 14/10/2022	Desenho: SESC-DF-DRE-13-COBERTURA	Revisão: R00