




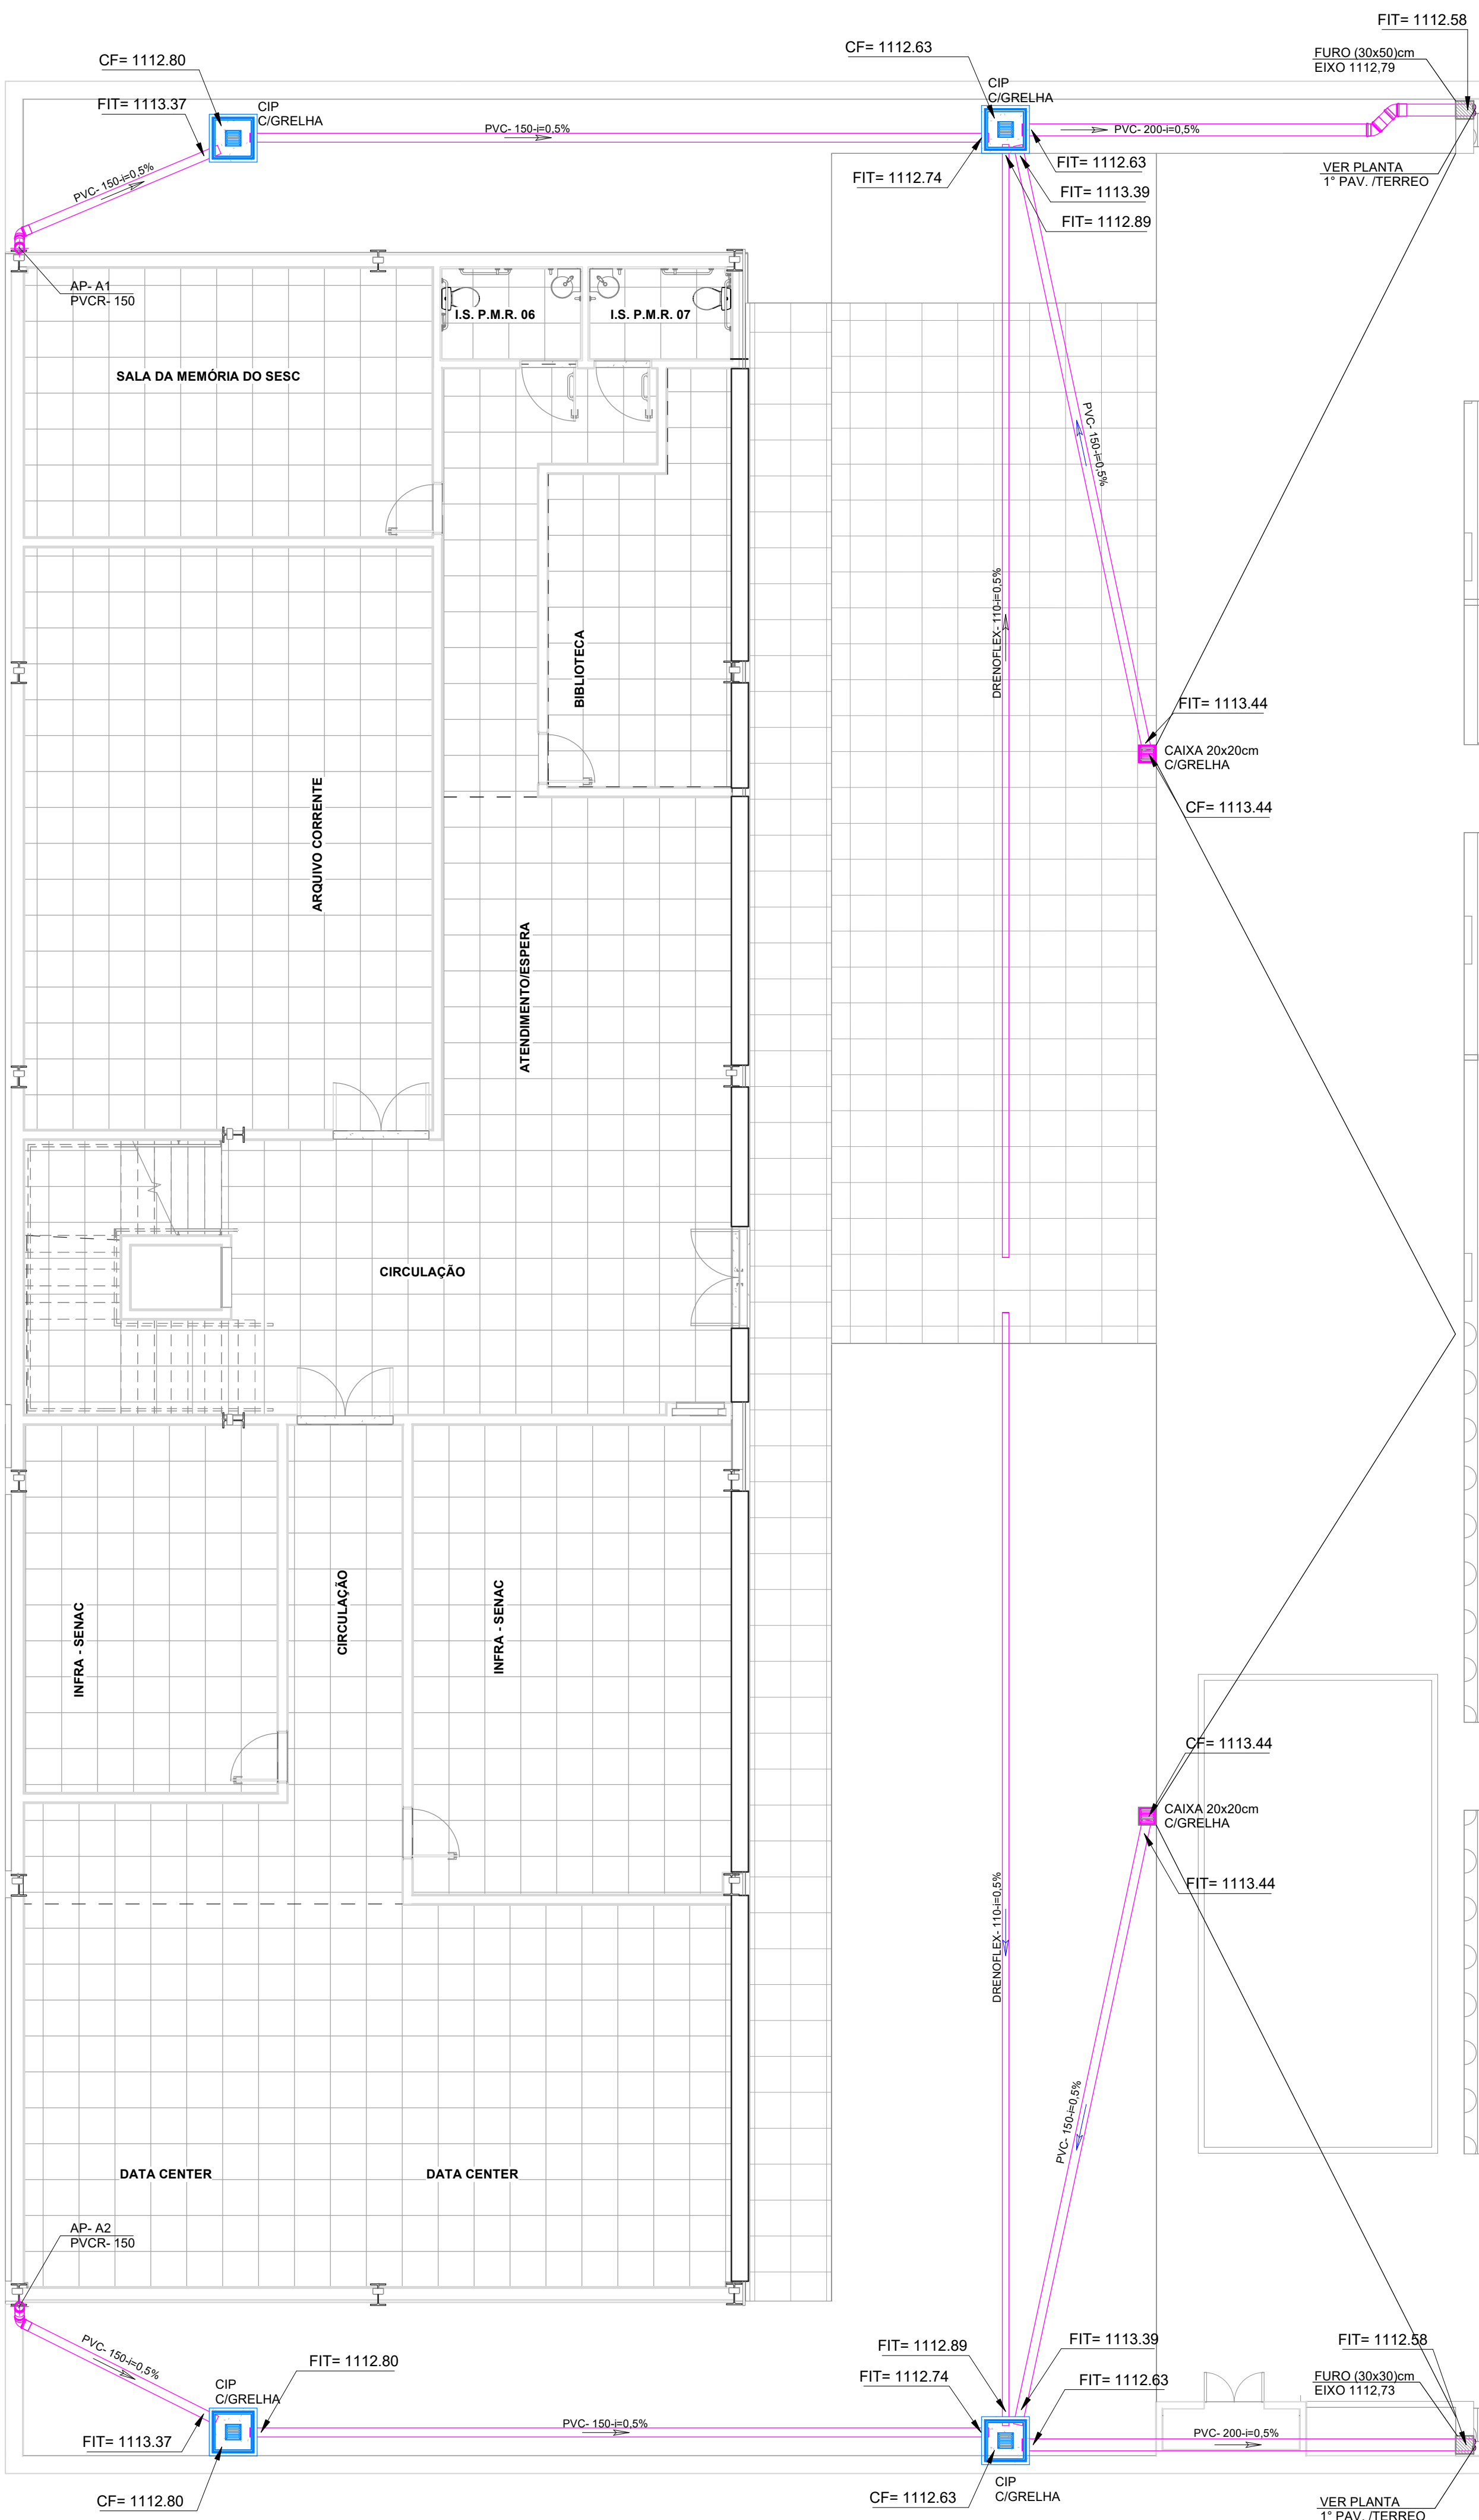

TÉRREO BLOCO APOIO - DRENAGEM
ESC. 1: 75

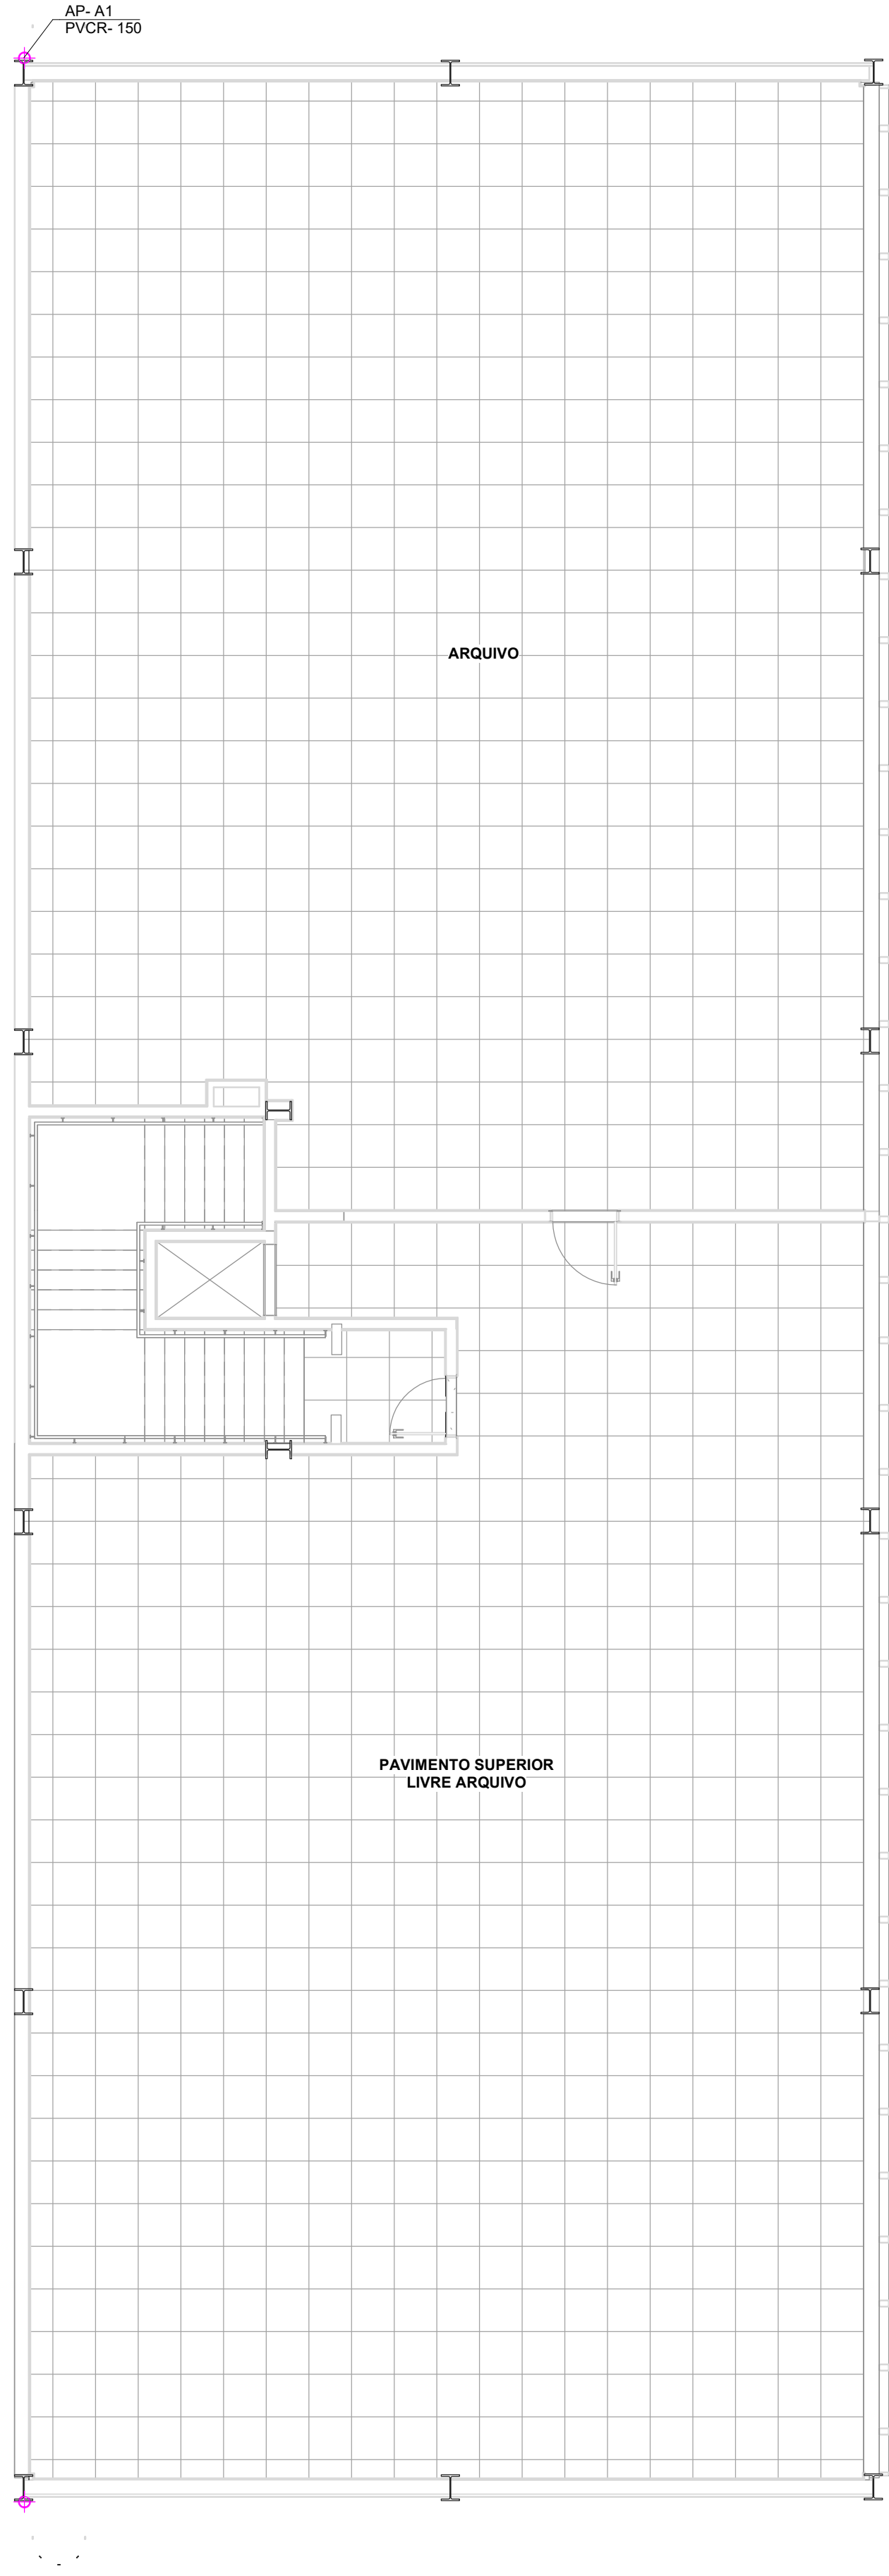

1º PAVIMENTO - BLOCO APOIO - DRENAGEM
ESC. 1: 75

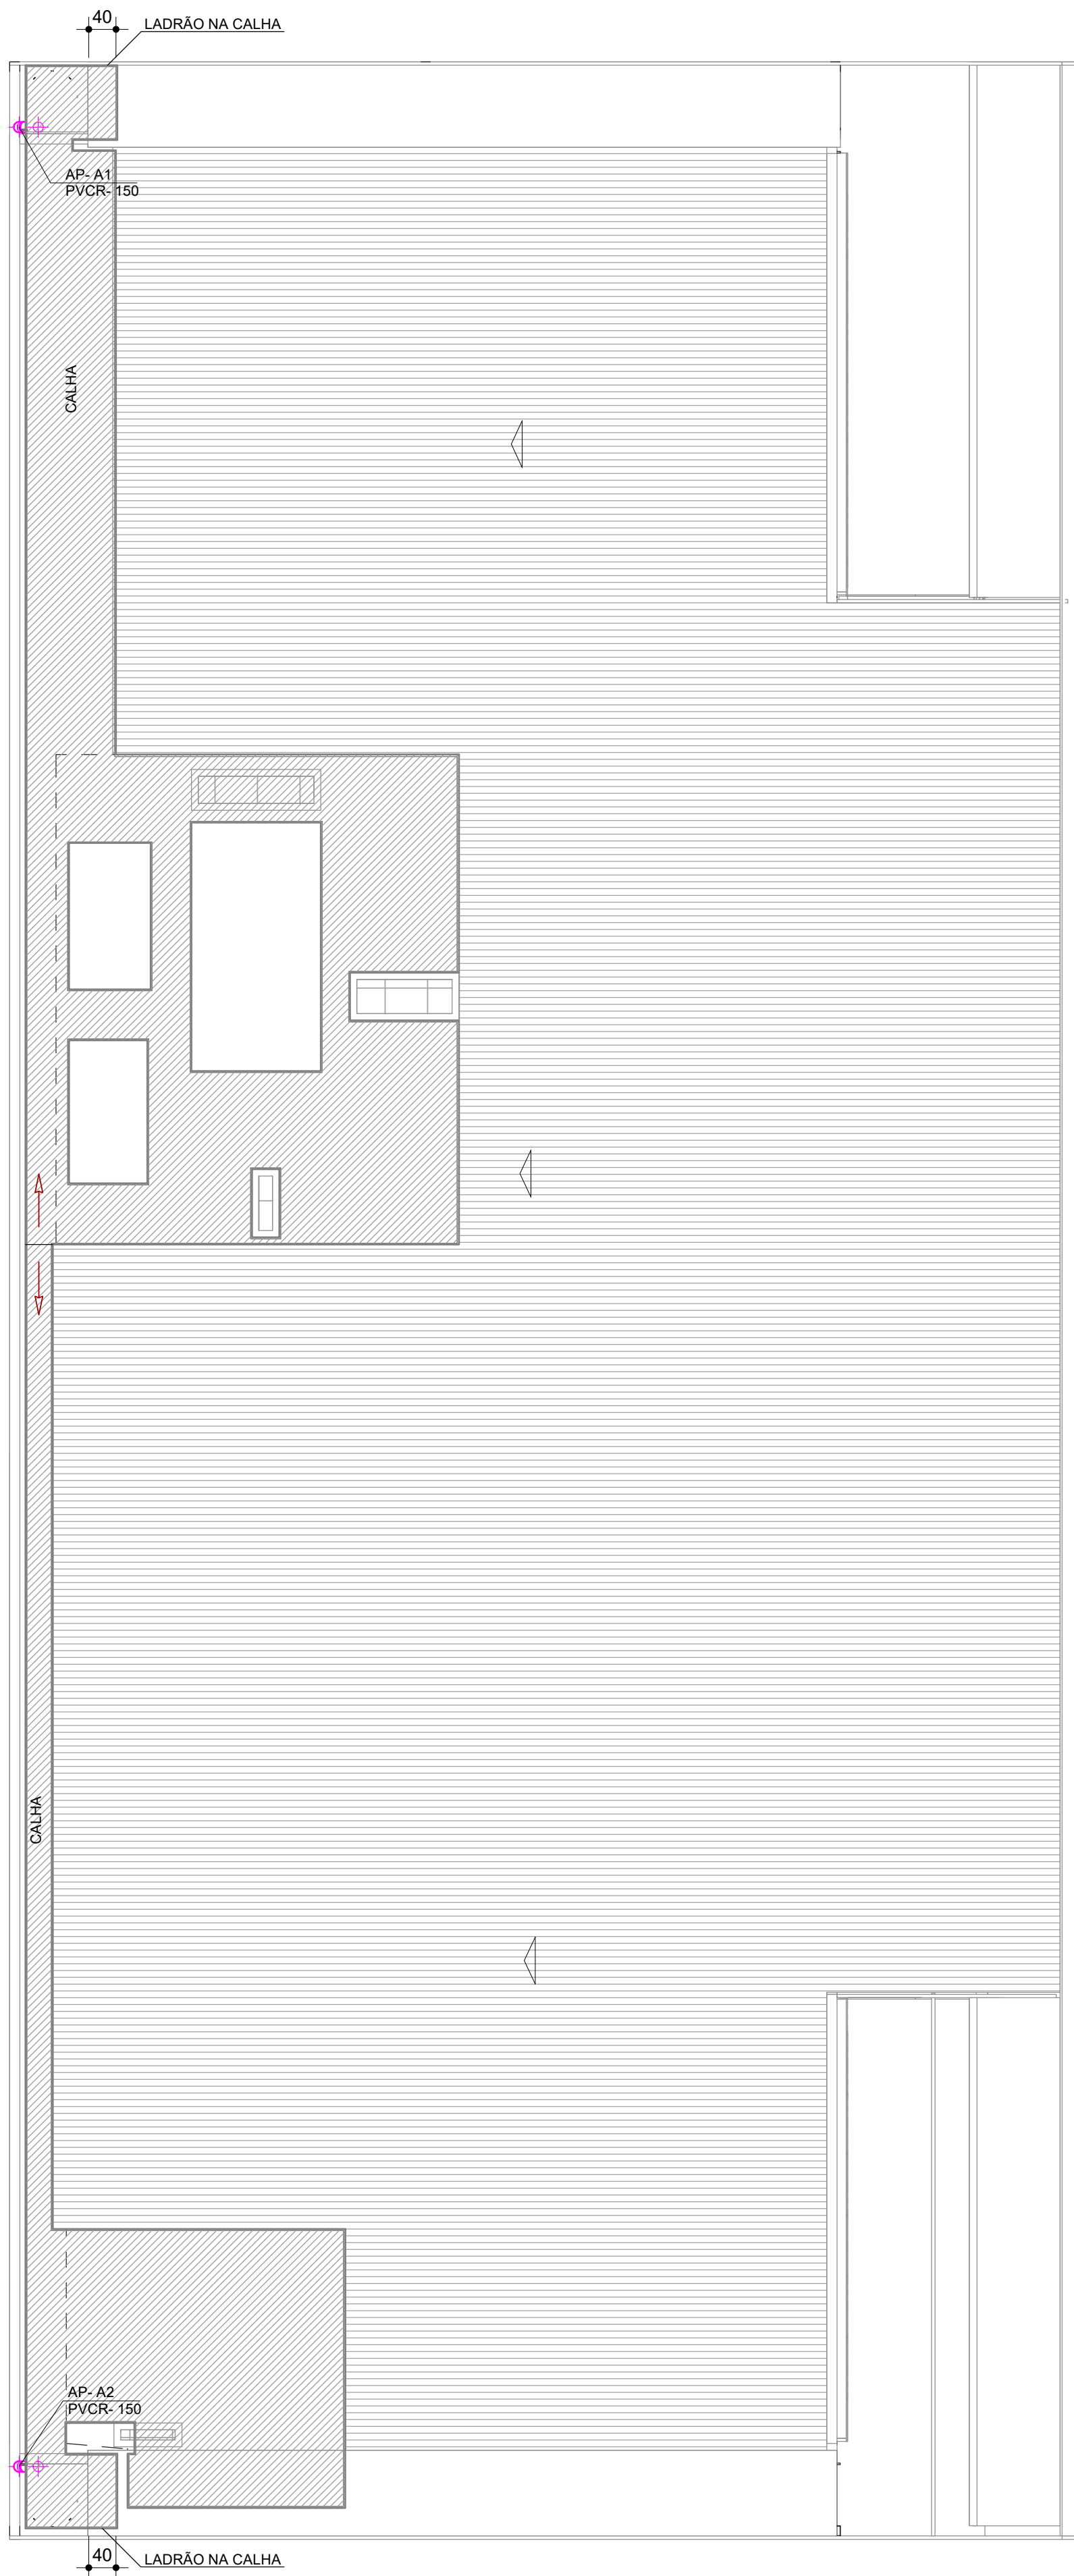

COBERTURA - BLOCO APOIO - DRENAGEM
ESC. 1: 75

CONVENÇÃO E SIMBOLOGIA	
AP	COLUNA DE ÁGUAS PLUVIAIS
PVC	TUBULAÇÃO DE PVC RÍGIDO
PVC/R	TUBULAÇÃO DE PVC TIPO REFORÇADO
TC	TUBULAÇÃO DE CONCRETO
CIFE	CAIXA DE INSPEÇÃO PARA ÁGUAS PLUVIAIS
CT	COTA DA TAMPA DA CAIXA
CF	COTA DO FUNDO DA CAIXA
FIT	COTA DA FACE INFERIOR DO TUBO
(A)	GRELHA E PORTA GRELHA DE PVC-150 CREDUÇÃO EXCÊNTRICA DE 100X75mm
(B)	GRELHA E PORTA GRELHA DE PVC-150 CREDUÇÃO EXCÊNTRICA DE 150X100mm
(C)	DRENO PARA JARDIM Ø75mm
(D)	GRELHA E PORTA GRELHA DE PVC-200 CURVATURA 90° e REDUÇÃO EXCÊNTRICA DE 200X150mm
	TUBULAÇÃO ÁGUAS PLUVIAIS - A EXECUTAR
	CANALETAS LINEARES PARA DRENO DO SUBSOLO Ø3 E CASA DE BOMBAS DOS SUBSOLO Ø1 - DIMENSÕES 7,5X7,5cm. Indicado na planta
	RALO 20x20cm

LEGENDA DE FASES	
	A EXECUTAR
	EXECUTADO

Administração regional / Protocolo	
Sector:	Sector de Industria e Abastecimento
Endereço:	Sia trecho 04 lotes 80-90-100-110
Proprietário:	Serviço Social do Comércio - SESC
Autor do projeto e Responsáveis técnicos:	
ROGÉRIO FLAVIANO DOS SANTOS CREA 111.889/D-MG	
BERNARDO DINIZ FELICÍSSIMO CREA 253.030/D-MG	

	PROJETO DE DRENAGEM PLUVIAL	Prancha:
	Uso: Comercial	14/16
	Conteúdo: DRE-BLOCO APOIO	
		Escala: Indicada
Data: 14/10/2022	Desenho: SESC-DF-DRE-14-BLOCO APOIO	Revisão: R00