


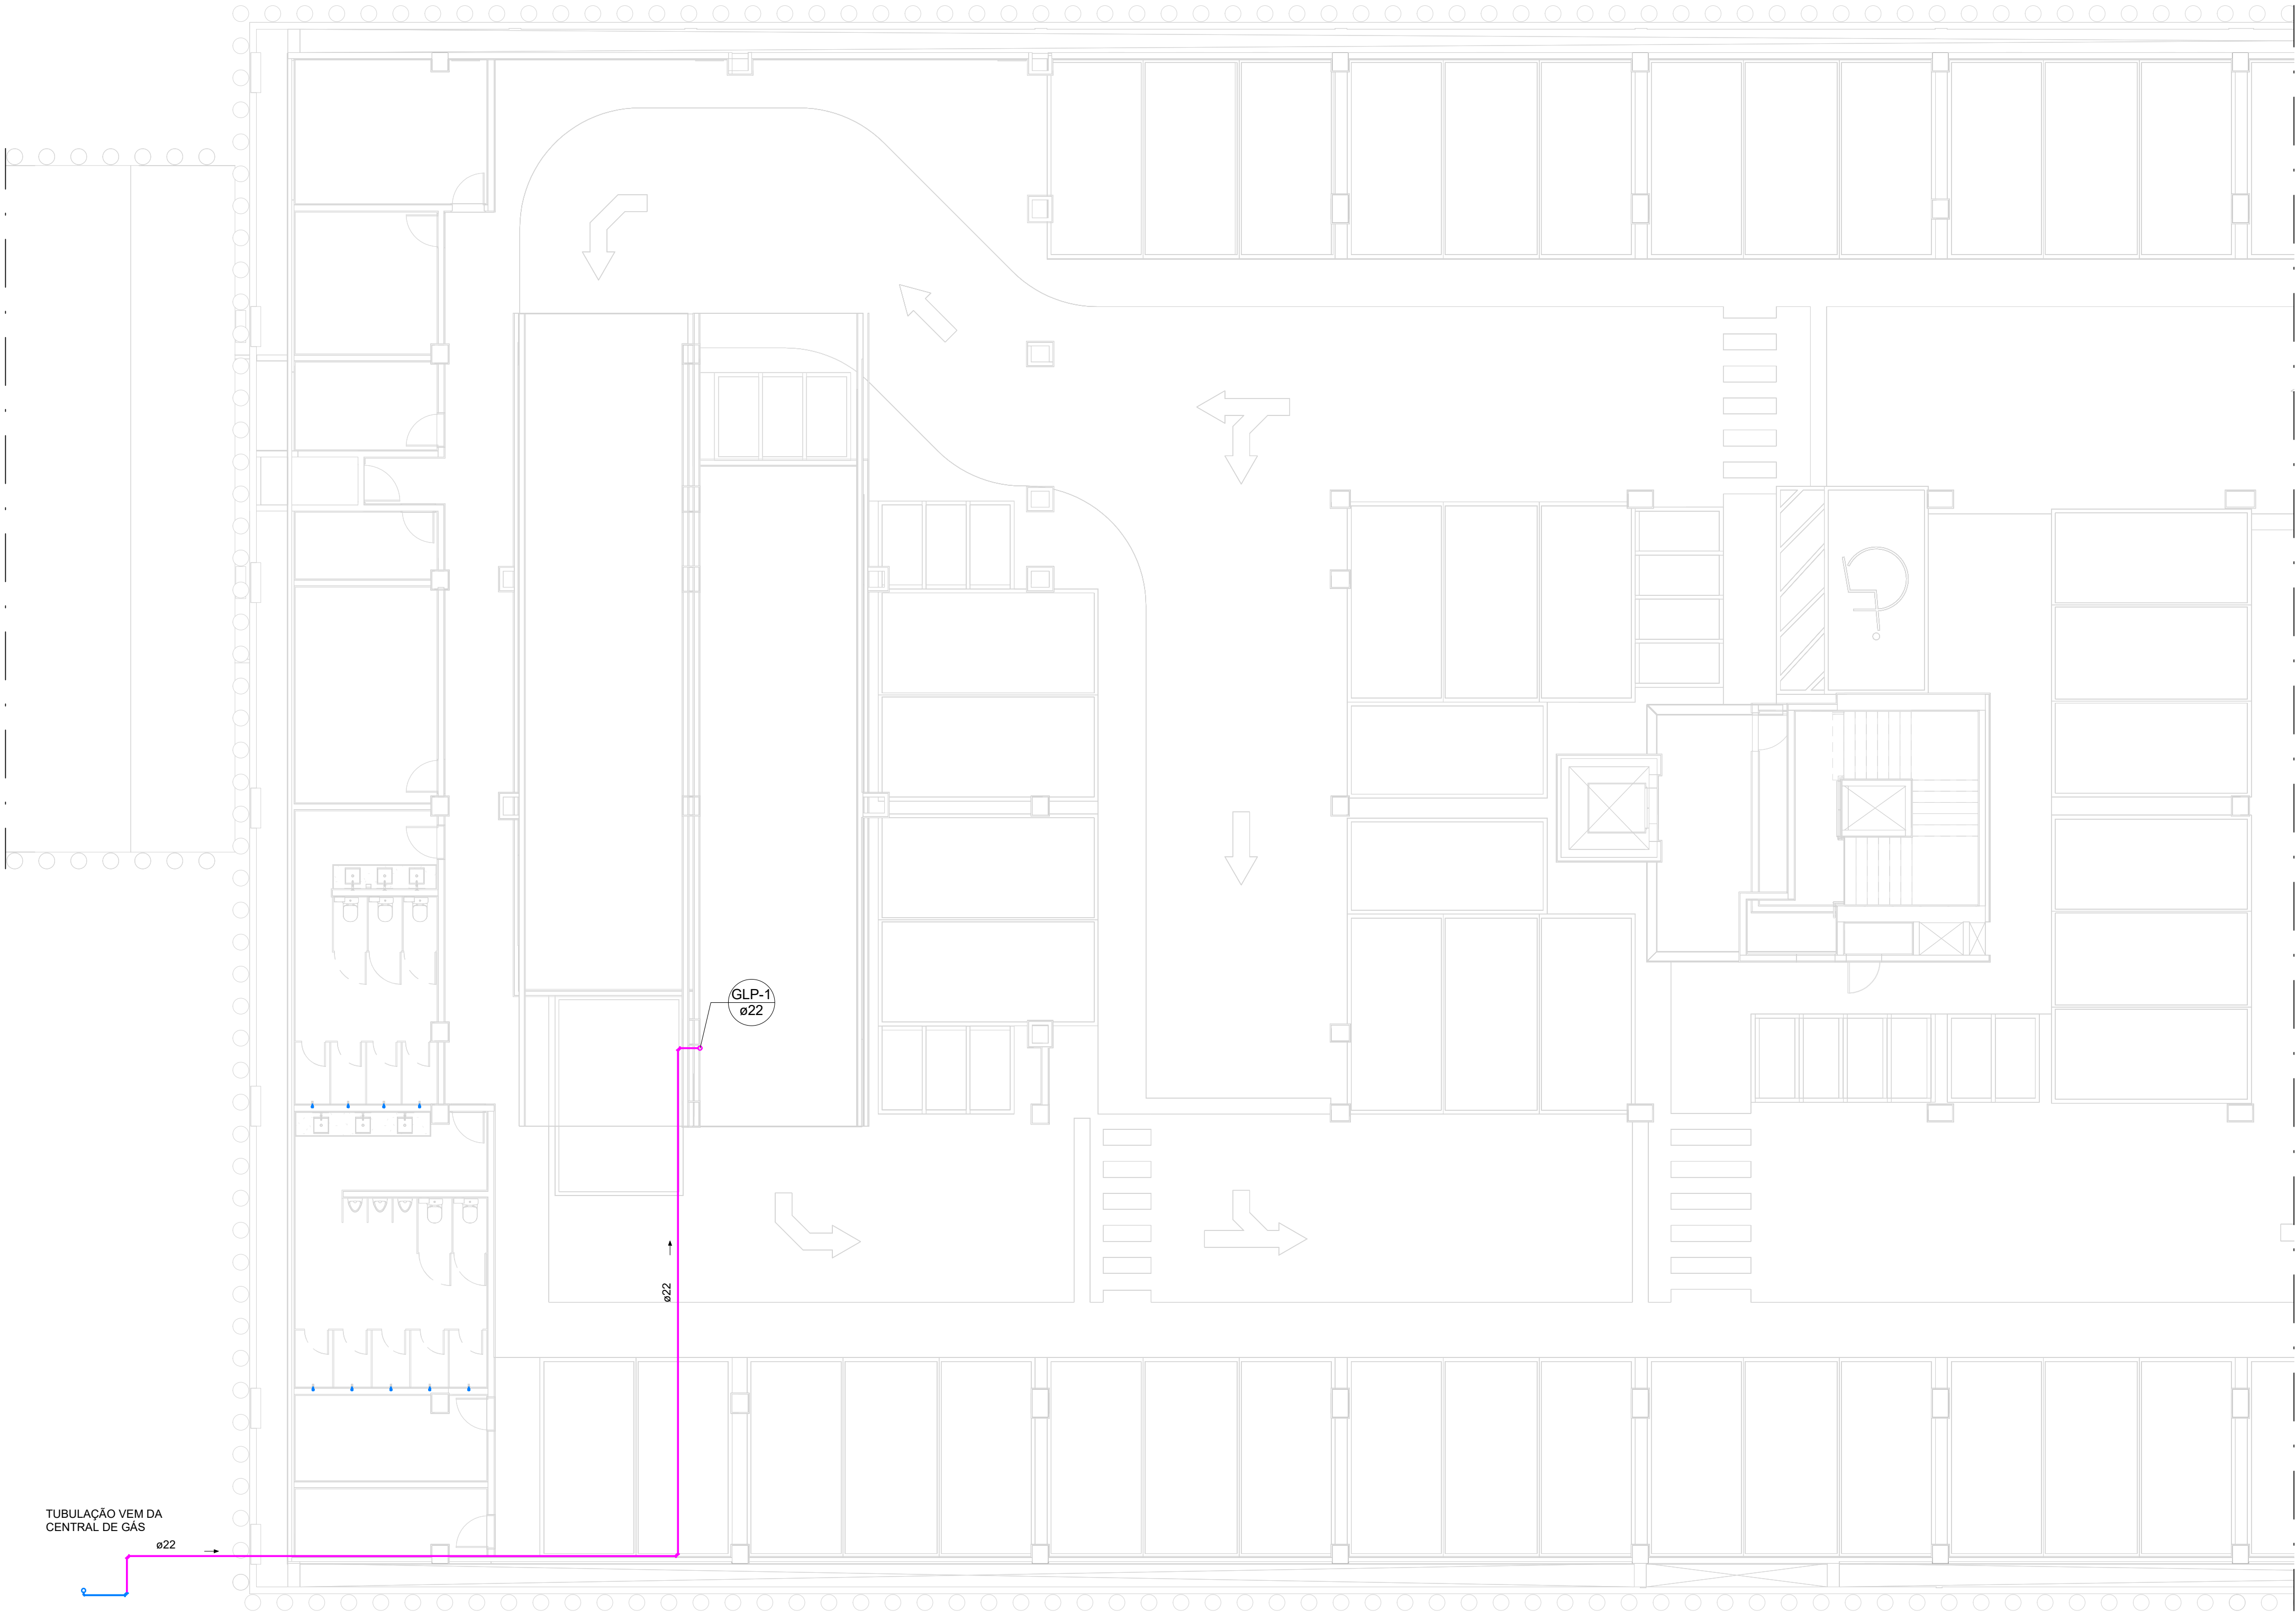

1º SUBSOLO - GLP
ESC. 1 : 100

SIMBOLOGIA:	
	-INDICAÇÃO DO SENTIDO DE FLUXO DO FLUÍDO CONDUZIDO.
	-INDICAÇÃO DE COLUMNA DE GÁS GLP.
	- REGISTRO DE PRESSÃO DE ESFERA - CLASSE 300 LBS
	- VÁLVULA SOLENÓIDE
	- REGULADOR DE PRESSÃO DE SEGURANÇA INCORPORADA
	- MEDIDOR DE GÁS - CLASSE 300 LBS
	- VÁLVULA SOLENÓIDE 220V, BLOQUEIO DO GÁS, CLASSE 300LBS, NORMALMENTE ABERTA-CENTRAL DET.INC

NOTAS:
TODAS AS VAZÕES DE GÁS DEVERÃO SER OBRIGATORIAMENTE CONFIRMADAS EM OBRA COM OS EQUIPAMENTOS DE COZINHA QUE VENHAM A SER INSTALADOS.

TUBULAÇÃO DE GÁS			
TUBOS DE AÇO PRETO (NBR-5590/95 - ABNT)			
DIÂMETRO			ESPESSURA (mm)
NOMINAL		INTERIOR (mm)	
(pol)	(mm)		
1/2"	18	15.80	2.77
3/4"	22	20.93	2.87
1"	28	26.64	3.38
1 1/4"	35	35.04	3.56
1 1/2"	42	40.90	3.68
2"	54	52.50	3.91
2 1/2"	-	62.71	5.16
3"	-	77.92	5.49
4"	-	102.26	6.02

LEGENDA DE FASES	
	À EXECUTAR
	EXECUTADO

Administração regional / Protocolo		
Setor:	Setor de Indústria e Abastecimento	
Endereço:	Sia trecho 04 lotes 80-90-100-110	
Proprietário:	Serviço Social do Comércio - SESC	
Autor do projeto e Responsáveis técnicos:		
ROGÉRIO FLAVIANO DOS SANTOS CREA 111.889/D-MG BERNARDO DINIZ FELICÍSSIMO CREA 253.030/D-MG		