


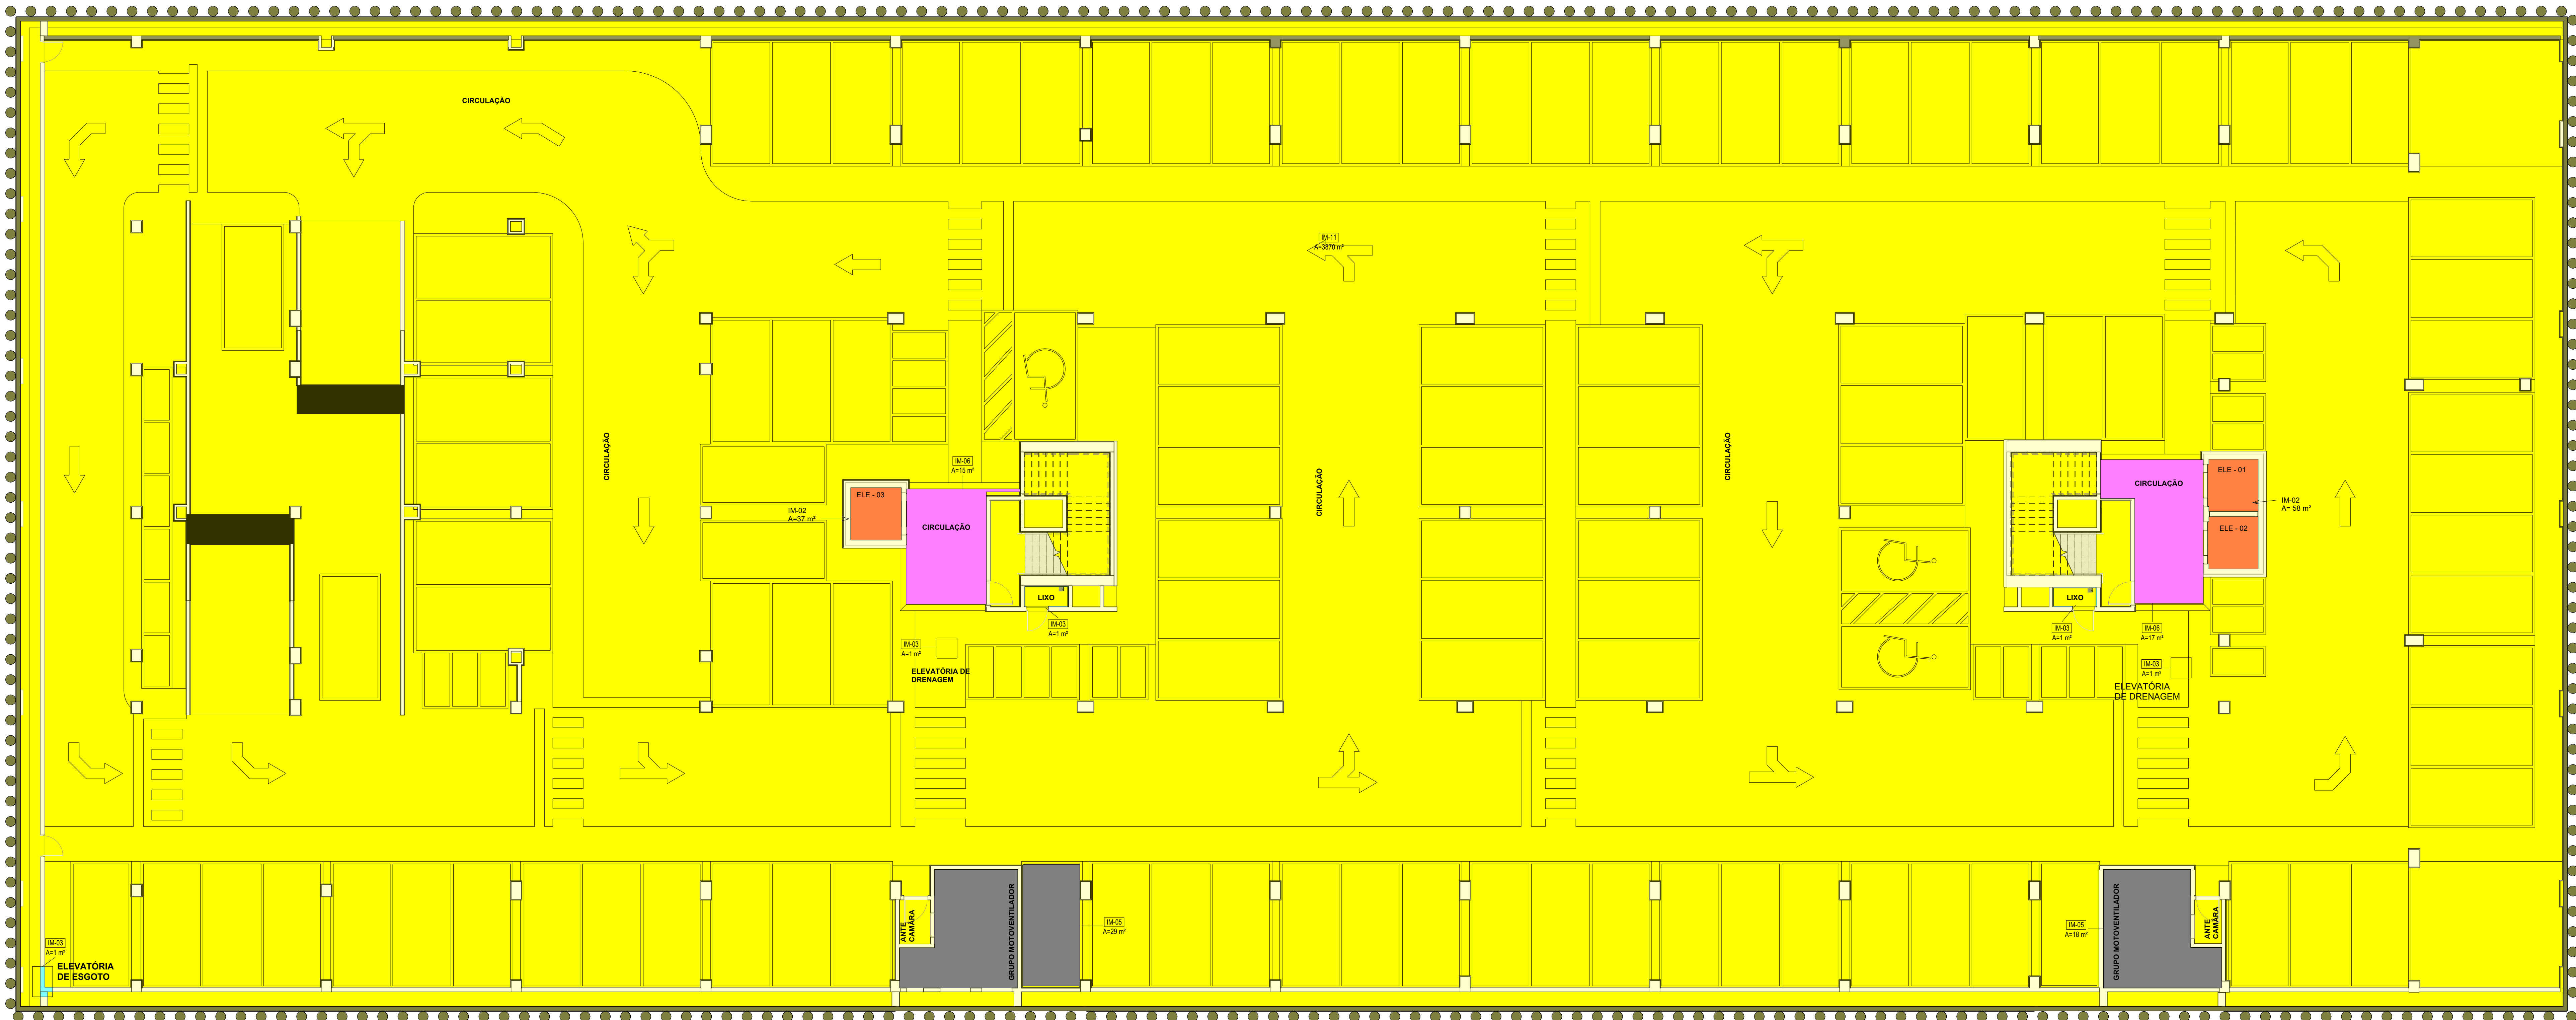

3º SUBSOLO - IMPERMEABILIZAÇÃO
ESC. 1:100

IMPERMEABILIZAÇÃO EXECUTADA - SIMBOLOGIA		
CÓDIGO	SÍMBOLO	DESCRIÇÃO
IM-02		TRATAMENTO ESPECIAL HEYDI LOCAL: COZINHA, PRISÃO EM CONTO DO SOLO, SUBSÓLO, POÇOS DE ELEVADORES
IM-03		CIMENTO POLIMÉRICO - TIPO 02 LOCAL: COZINHA, BANHEIRO, VESTIÁRIOS, DM, LUXEIRA
IM-04		MANTA ASFÁLTICA APLICADA A MAÇARICO - TIPO 01 LOCAL: CASA DE BOMBAS, FANCOIL, CASA DE MÁQUINAS, BARILETES, VARRIDAS, SACADAS E CALHAS
IM-05		MANTA ASFÁLTICA APLICADA A MAÇARICO - TIPO 02 LOCAL: CASA DE BOMBAS DE AR CONDICIONADO E LAJE DE COBERTURA DA CAG
IM-06		MANTA ELASTOMÉRICA DE ALTO DESEMPENHO DESEMPENHO ELÁSTICO - TIPO 01 LOCAL: LAJE PRE-FABRICADA - LAJES PARA CIRCULAÇÃO DE PEDESTRES, ESCADAS, CALHAS
IM-07		RESINA TERMOPLÁSTICA - TIPO 01 LOCAL: RESERVATÓRIOS ELEVADOS
IM-08		CIMENTO POLIMÉRICO - TIPO 01 LOCAL: FUNDAÇÕES - BALDRAMES, SAPATAS, MURIS DE ARRIMO E ENTRADAS DE GARAGEM
IM-09		MEMBRANA DE POLIURETANO LOCAL: CALHAS METÁLICAS
IM-10		CRISTALIZAÇÃO PROFUNDA ADICIONADA AO CONCRETO TIPO PRELIMINAR, TIPO 01
IM-11		MANTA ASFÁLTICA E ISOLAMENTO TÉRMICO DESEMPENHO ELÁSTICO - TIPO 01 LOCAL: LAJES DESCOBERTAS
IM-12		INDICAÇÃO DE INCLINAÇÃO DE 1%
		CAIXA SIFONADA - RALO SANITÁRIO

IMPERMEABILIZAÇÃO - EXECUTADO - 3º SUBSOLO		
CÓDIGO	SÍMBOLO	ÁREA
IM-02		95,00 m²
IM-03		5,00 m²
IM-04		47,00 m²
IM-05		33,00 m²
IM-06		872,00 m²
IM-07		3.870,0 m²

Administração regional / Protocolo

Setor: Setor de Indústria e Abastecimento

Endereço: Sítio trecho 04 lotes 80-90-100-110

Proprietário: Serviço Social do Comércio - SESC

Autor do projeto e Responsáveis técnicos:

ROGÉRIO FLAVIANO DOS SANTOS
CREA 111.889/D-MG

BERNARDO DINIZ FELICÍSSIMO
CREA 253.030/D-MG