


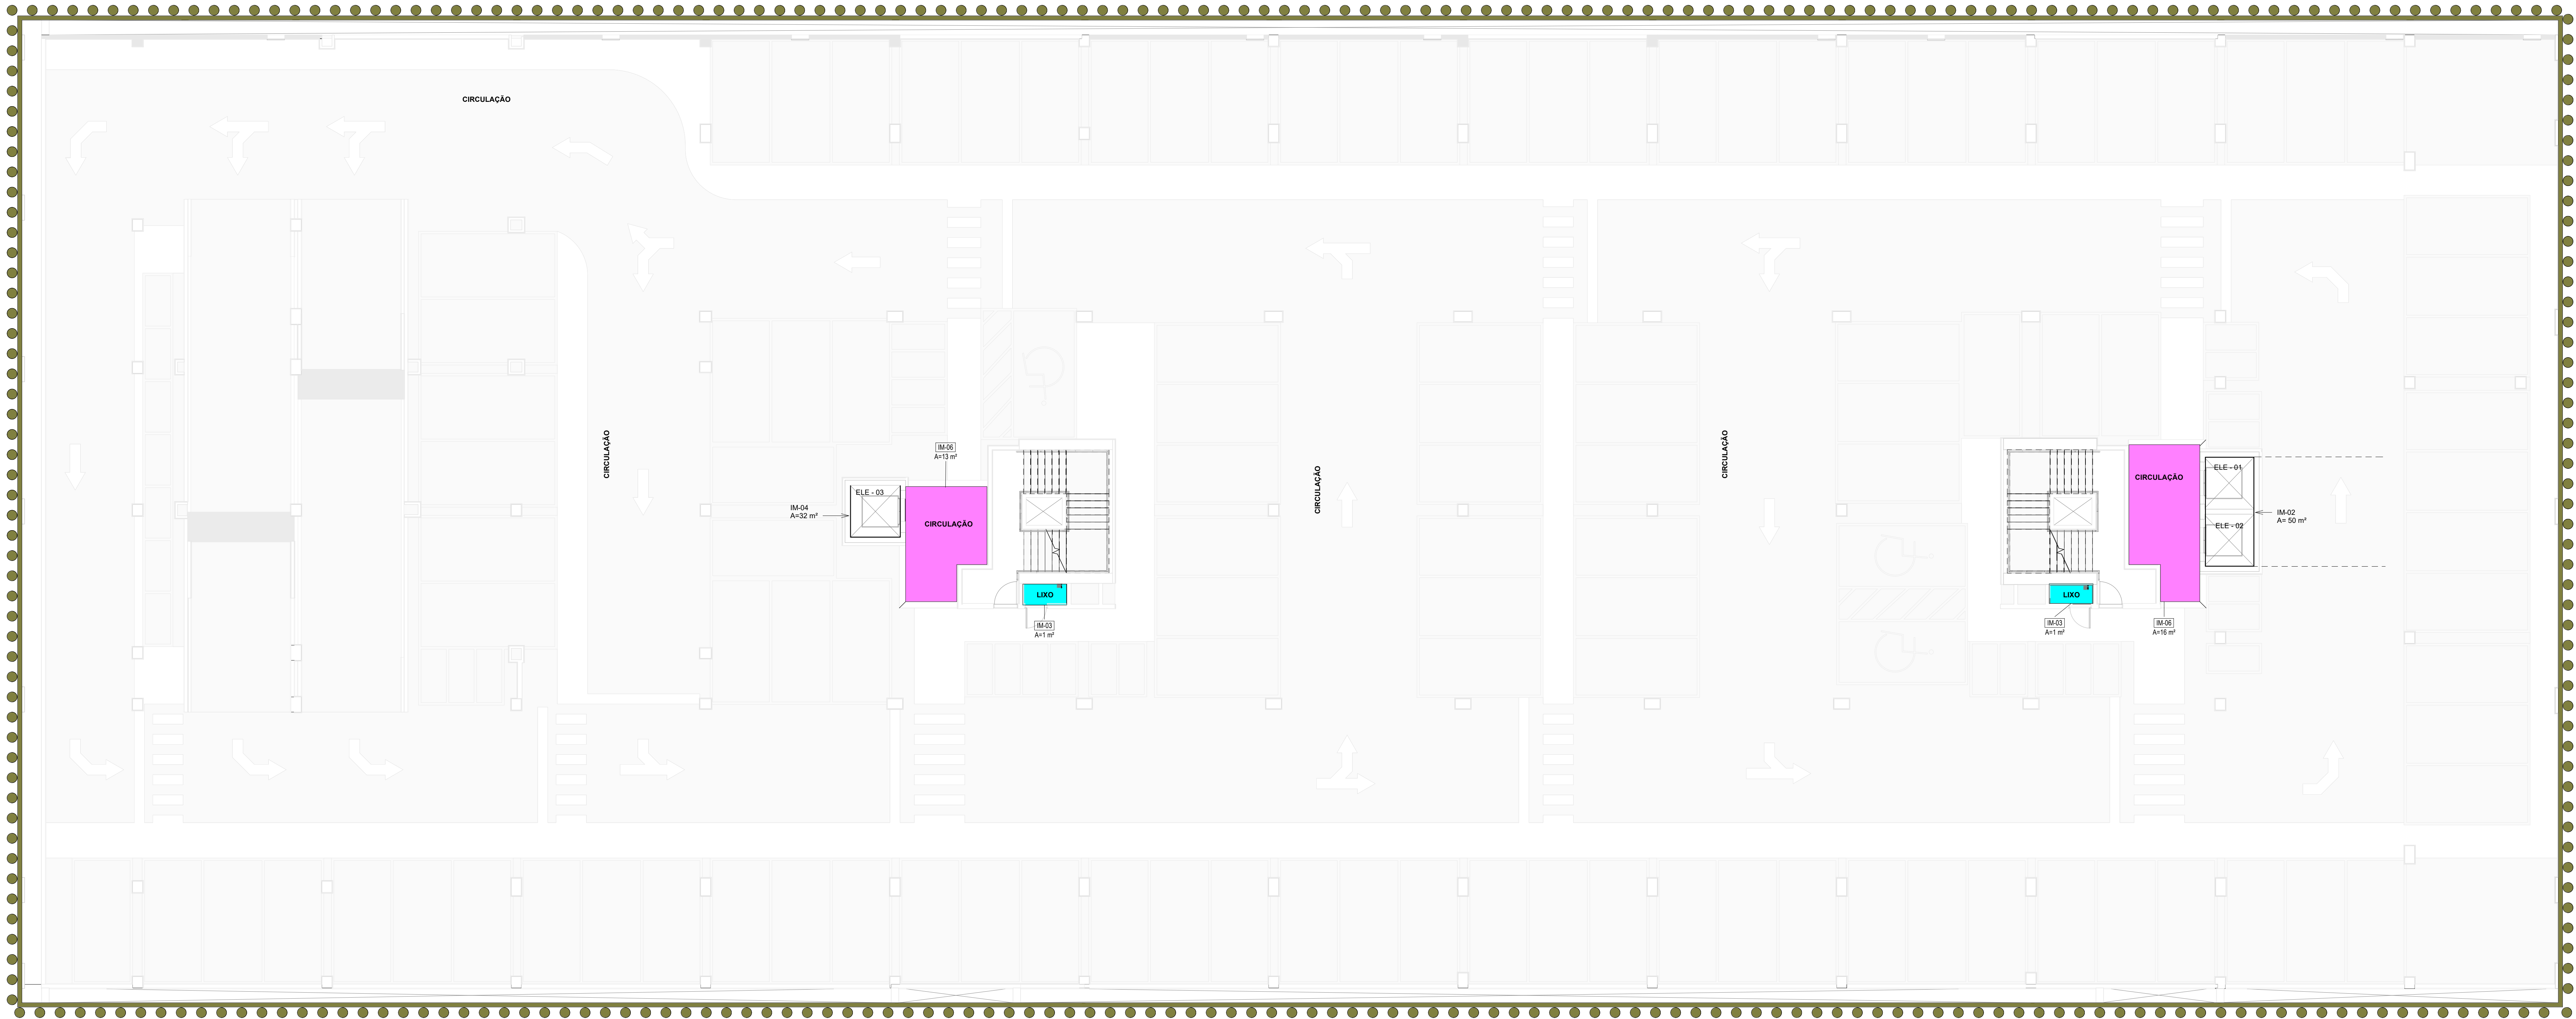

2º SUBSOLO - IMPERMEABILIZAÇÃO
ESC. 1 : 100

IMPERMEABILIZAÇÃO EXECUTADA - SIMBOLOGIA		
CÓDIGO	SÍMBOLO	DESCRIÇÃO
IM-02		TRATAMENTO ESPECIAL HEYDI LOCAL: COZINHAS, PRISAS EM CONTO COM O SOLO, SUBSÓLOS, POÇOS DE ELEVADORES
IM-03		CIMENTO POLIMÉRICO - TIPO 02 LOCAL: COZINHAS, BANHEIROS, VESTÍBULOS, DM, LUXEIRA
IM-04		MANTA ASFÁLTICA APLICADA A MAÇARICO - TIPO 01 TODOS OS PL. DE PL. 300
IM-05		MANTA ASFÁLTICA APLICADA A MAÇARICO - TIPO 02 TODOS OS PL. DE PL. 300
IM-06		MANTA ELASTOMÉRICA DE ALTO DESEMPENHO DESEMPENHO ELASTIC 4000 - 100
IM-07		RESINA TERMOPLÁSTICA - TIPO 01 LOCAL: RESERVATÓRIOS ELEVADOS
IM-08		CIMENTO POLIMÉRICO - TIPO 01 LOCAL: FUNDAÇÕES - BALDRIAS, SAPATAS, MURIS DE ARRIMO E ENTRADAS DE GARAGEM
IM-10		MEMBRANA DE POLIURETANO LOCAL: CALHAS METÁLICAS
IM-11		CRISTALIZAÇÃO PROFUNDA ADICIONADA AO CONCRETO TIPO RESISTÊNCIA 4000
IM-12		MANTA ASFÁLTICA E ISOLAMENTO TÉRMICO DESEMPENHO ELASTIC 4000 - 100 II LOCAL: LAJES DESCOBERTAS
↗		INDICAÇÃO DE INCLINAÇÃO DE 1%
⬇		CAIXA SIFONADA - RALO SANITÁRIO

IMPERMEABILIZAÇÃO - EXECUTADO - 2º SUBSOLO		
CÓDIGO	SÍMBOLO	ÁREA
IM-02		82,00 m²
IM-03		2,00 m²
IM-06		29,00 m²
IM-09		972,00 m²

Administração regional / Protocolo

Setor: Setor de Indústria e Abastecimento

Endereço: Sia trecho 04 lotes 80-90-100-110

Proprietário: Serviço Social do Comércio - SESC

Autor do projeto e Responsáveis técnicos:

ROGÉRIO FLAVIANO DOS SANTOS
CREA 111.889/D-MG

BERNARDO DINIZ FELICÍSSIMO
CREA 253.030/D-MG

 Eficácia Engenharia

PROJETO DE IMPERMEABILIZAÇÃO

Uso: Comercial

Conteúdo: IMP - 2º SUBSOLO

Data: 14/10/2022

Desenho: SESC-DF-IMP-02 - SUBSOLO 2

Prancha: 02/13

Escala: Indicada

Revisão: R00