


DIVISÃO

DIVISÃO

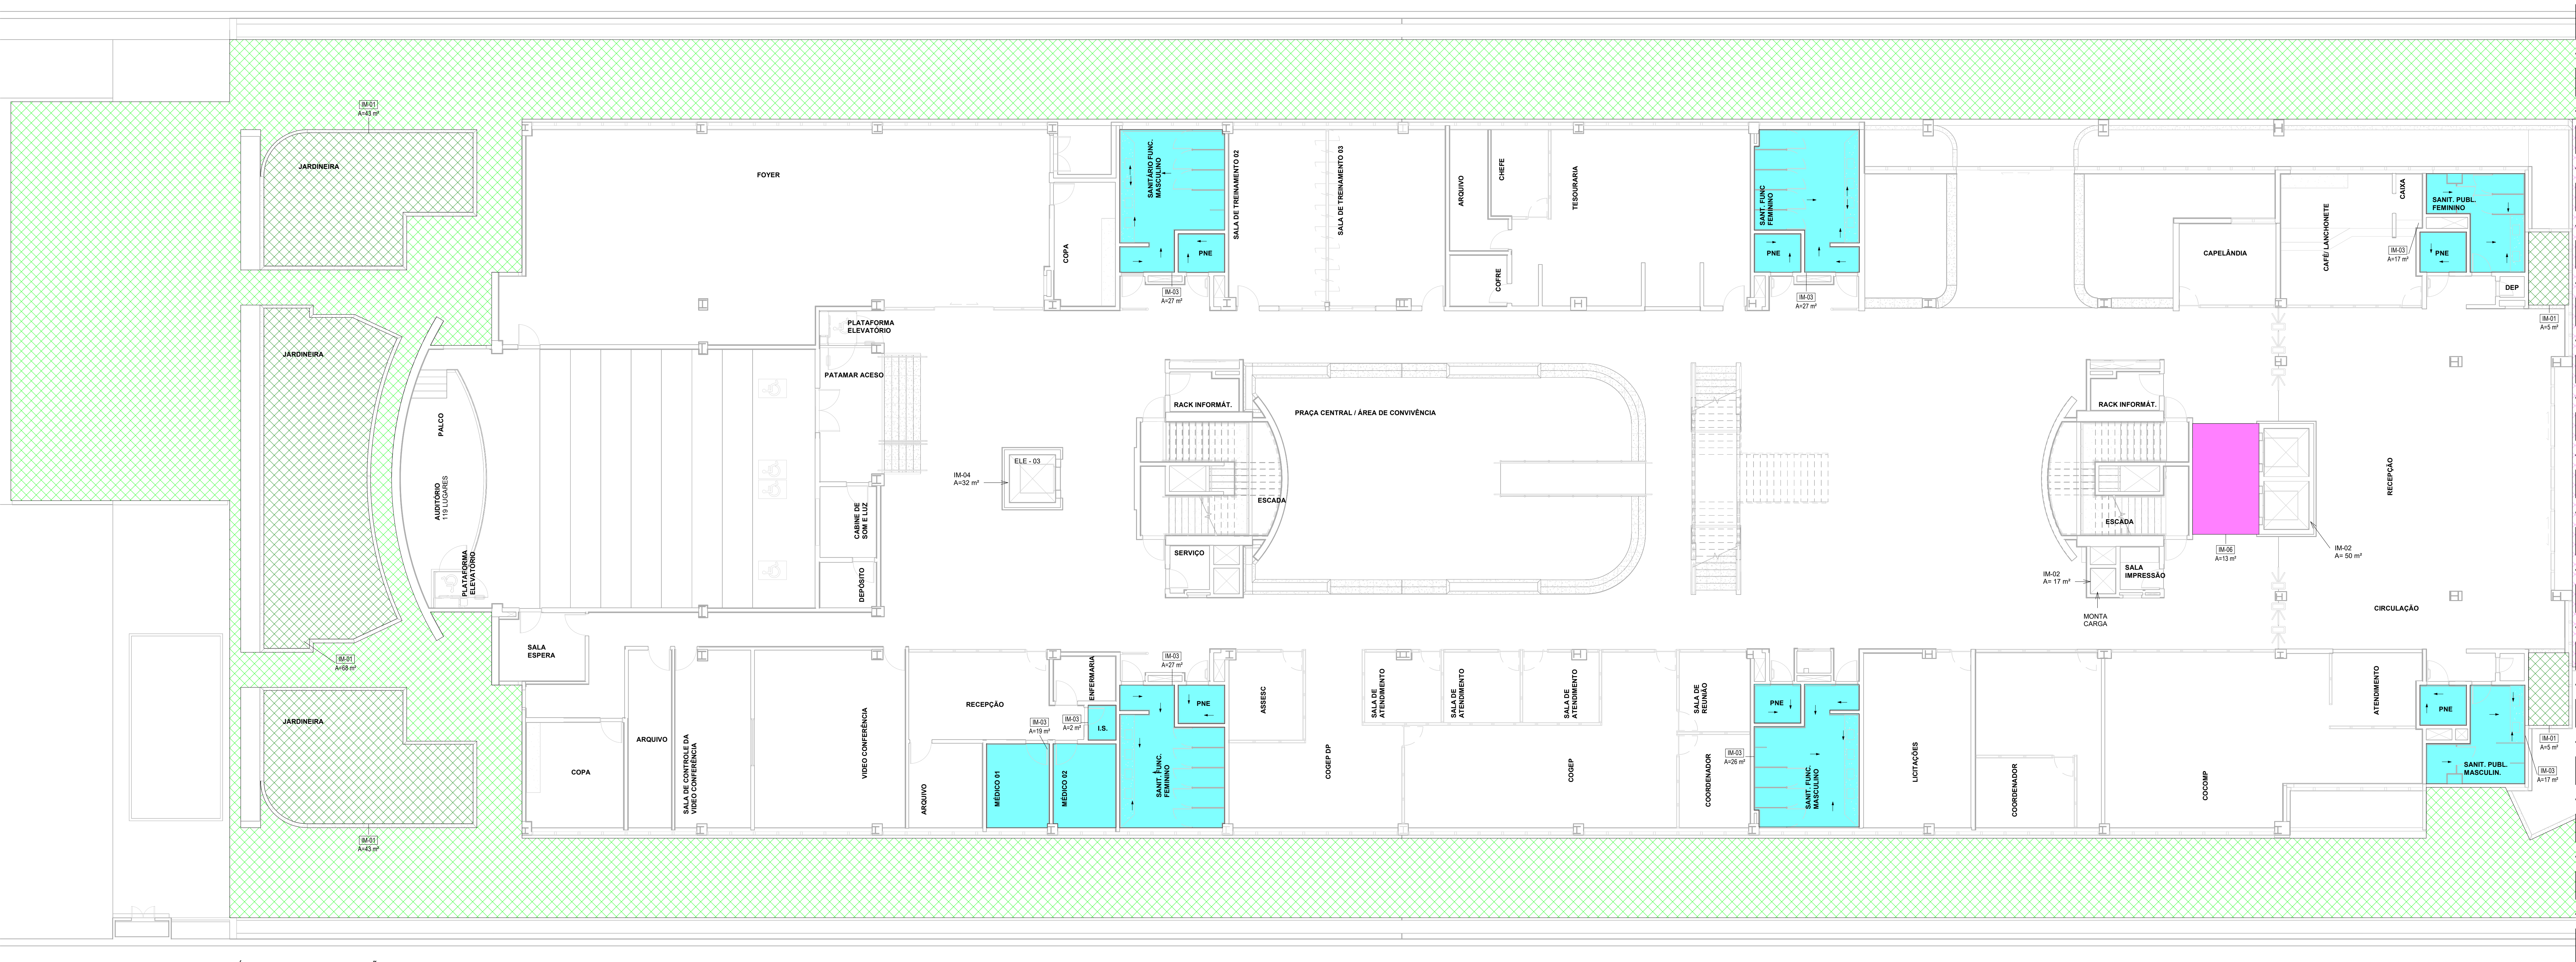

TÉRREO - IMPERMEABILIZAÇÃO
ESC. 1: 100

IMPERMEABILIZAÇÃO - EXECUTADA - TÉRREO		
CÓDIGO	SÍMBOLO	ÁREA
IM-02		100,00 m²
IM-03		165,00 m²
IM-06		13,50 m²

IMPERMEABILIZAÇÃO EXECUTADA - SIMBOLOGIA		
CÓDIGO	SÍMBOLO	DESCRIÇÃO
IM-02		TRATAMENTO ESPECIAL HEYDI LOCAL: COZINHA, PRÉ-EXISTENTE COM O SOLO, BARRILDE, POÇOS DE ELEVADORES
IM-03		CIMENTO POLIMÉRICO - TIPO 02 LOCAL: COZINHA, BANHEIRO, VESTIÁRIO, D.M., LIXEIRA
IM-04		MANTA ASFÁLTICA APLICADA A MAÇARICO - TIPO 01 LOCAL: CASA DE BOMBAIS, FANCOIS, CASA DE MÁQUINAS, BARRILETES, VARRADAS, SACADAS E CALHAS
IM-05		MANTA ASFÁLTICA APLICADA A MAÇARICO - TIPO 02 LOCAL: CASA DE BOMBAIS DE AR CONDICIONADO E LAJE DE COBERTURA DA CAG
IM-06		MANTA ELASTOMÉRICA DE ALTO DESEMPENHO DESEMPENHO ELÁSTICO 400% - 100 II LOCAL: LAJE PRÉ-FABRICADA, LAJES PARA CIRCULAÇÃO DE PEDESTRES, ESCADAS, CALHAS
IM-07		RESINA TERMOPLÁSTICA - TIPO 01 LOCAL: RESERVATÓRIOS ELEVADOS
IM-09		CIMENTO POLIMÉRICO - TIPO 01 LOCAL: FUNDAÇÕES - BALDRAMES, SAPATAS, MUIROS DE ARRIMO E ENTRADAS DE GARAGEM
IM-10		MEMBRANA DE POLIURETANO LOCAL: CALHAS METÁLICAS
IM-11		CRISTALIZAÇÃO PROFUNDA ADICIONADA AO CONCRETO TIPO RAÍZETON/ACUM LOCAL: LAJE PRÉ-FABRICADA, LAJES PARA CIRCULAÇÃO DE PEDESTRES, ESCADAS, CALHAS
IM-12		MANTA ASFÁLTICA E ISOLAMENTO TÉRMICO DESEMPENHO ELÁSTICO 400% - 100 II LOCAL: LAJES DESCOBERTAS
→		INDICAÇÃO DE INCLINAÇÃO DE 1%
⬇		CAIXA SIFONADA - RALO SANITÁRIO

IMPERMEABILIZAÇÃO - À EXECUTAR - TÉRREO		
CÓDIGO	SÍMBOLO	ÁREA
IM-01		164,00 m²
IM-02		100,00 m²

IMPERMEABILIZAÇÃO À EXECUTAR - SIMBOLOGIA		
CÓDIGO	SÍMBOLO	DESCRIÇÃO
IM-01		DUPLA MANTA ASFÁLTICA - ANTIRRAZ DESEMPENHO ELÁSTICO 400% - 100 II LOCAL: JARDINEIRA DO GRANDE CORREDOR
IM-06		MANTA ELASTOMÉRICA DE ALTO DESEMPENHO DESEMPENHO ELÁSTICO 400% - 100 II LOCAL: LAJE PRÉ-FABRICADA, LAJES PARA CIRCULAÇÃO DE PEDESTRES, ESCADAS, CALHAS
IM-08		DUPLA MANTA ASFÁLTICA ESTRUTURADA COM POLIESTER (NÃO TECIDO) DESEMPENHO ELÁSTICO 400% - 100 II LOCAL: ESPELHO DE ÁGUA
IM-09		CIMENTO POLIMÉRICO - TIPO 01 LOCAL: FUNDAÇÕES - BALDRAMES, SAPATAS, MUIROS DE ARRIMO E ENTRADAS DE GARAGEM
IM-12		MANTA ASFÁLTICA E ISOLAMENTO TÉRMICO DESEMPENHO ELÁSTICO 400% - 100 II LOCAL: LAJES DESCOBERTAS

Administração regional / Protocolo		
Setor: Setor de Indústria e Abastecimento		
Endereço: Sia trecho 04 lotes 80-90-100-110		
Proprietário: Serviço Social do Comércio - SESC		
Autor do projeto e Responsáveis técnicos:		
ROGÉRIO FLAVIANO DOS SANTOS CREA 111.889/D-MG		
BERNARDO DINIZ FELICÍSSIMO CREA 253.030/D-MG		
PROJETO DE IMPERMEABILIZAÇÃO		
Uso: Comercial		Prancha:
Conteúdo: IMP - TÉRREO		04/13
Data: 14/10/2022		Escala: Indicada
Desenho: SESC-DF-IMP-04 - TÉRREO		Revisão: R00