


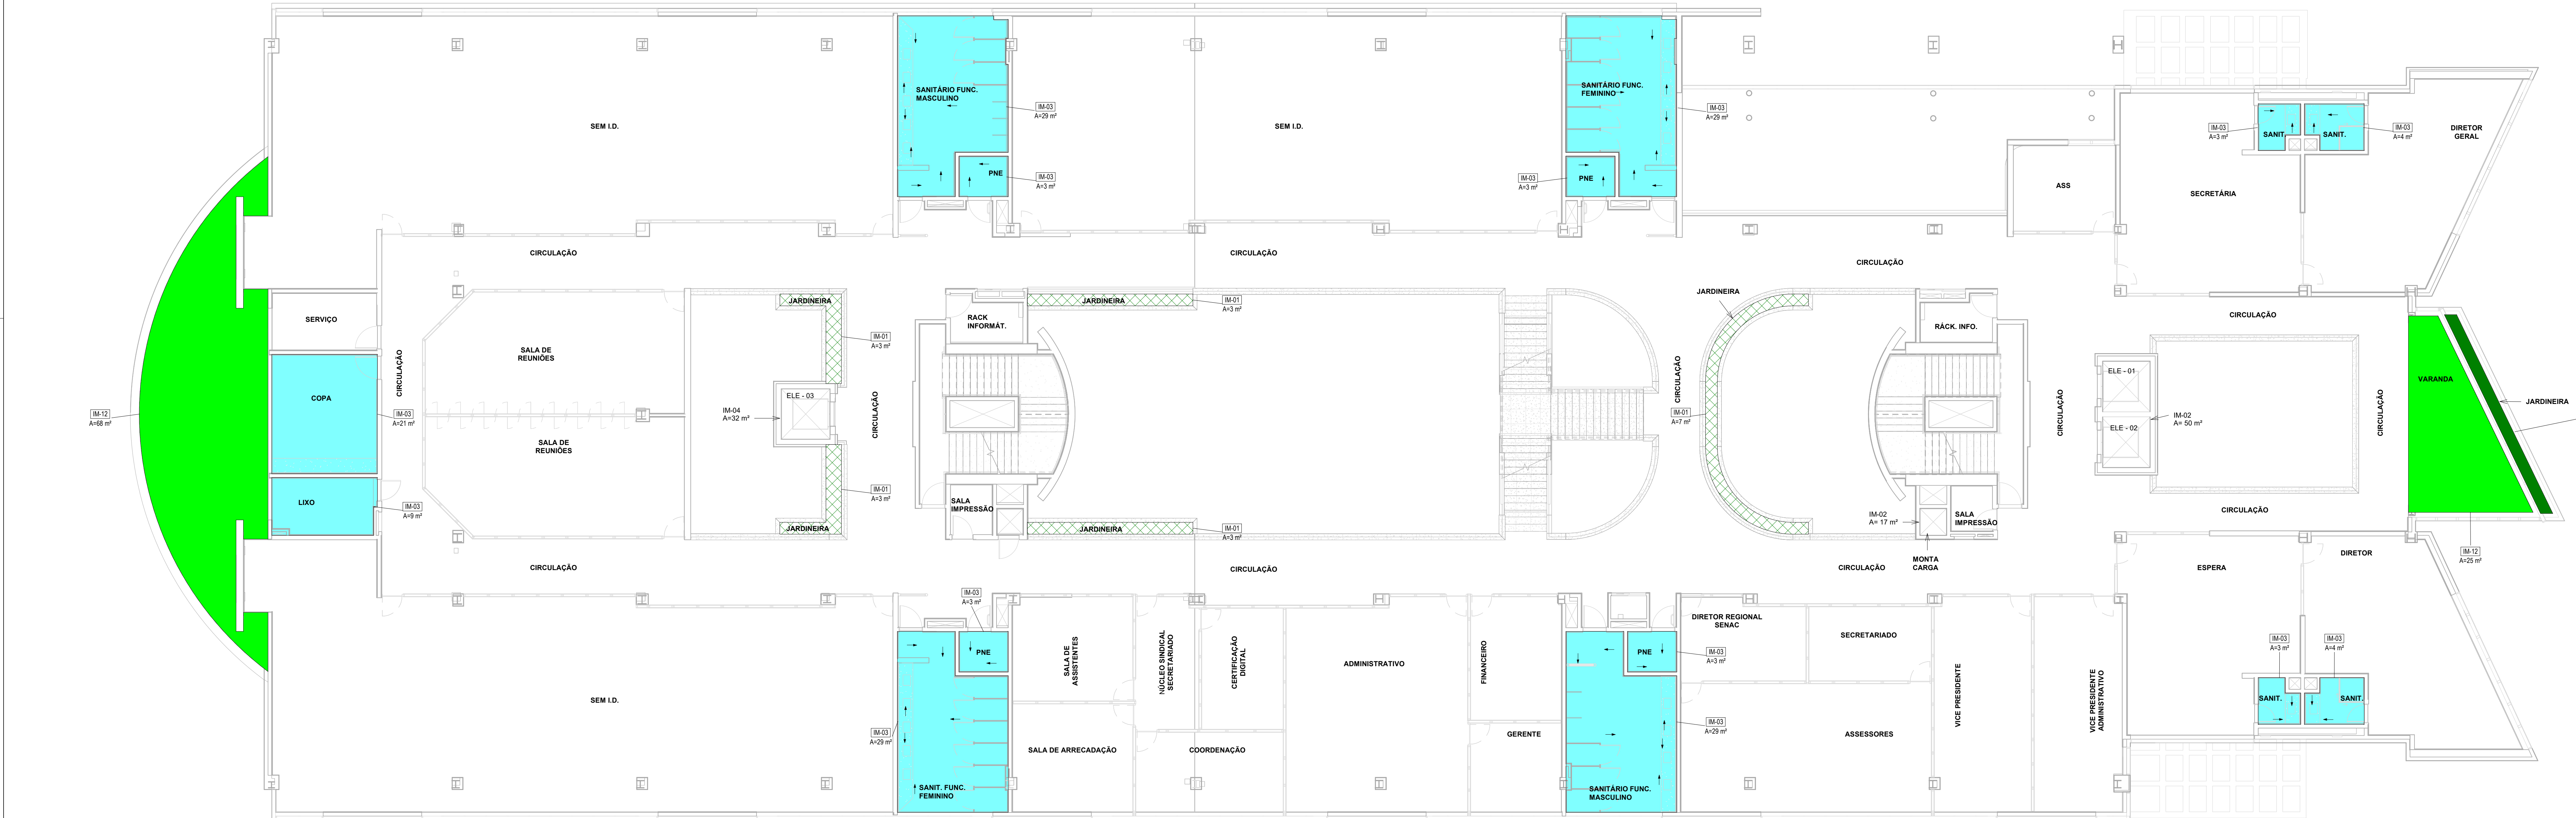

1º PAVIMENTO - IMPERMEABILIZAÇÃO
ESC. 1 : 100

IMPERMEABILIZAÇÃO - EXECUTADO - 1º PAVIMENTO		
CÓDIGO	SÍMBOLO	ÁREA
IM-02		99,00 m²
IM-03		171,00 m²
IM-12		93,00 m²

IMPERMEABILIZAÇÃO EXECUTADA - SIMBOLOGIA		
CÓDIGO	SÍMBOLO	DESCRIÇÃO
IM-02		TRATAMENTO ESPECIAL HEYDI LOCAL: COZINHA, PRÓXIMO CONTATO COM O SOLO, SUBSÓLO, POÇOS DE ELEVADORES
IM-03		CIMENTO POLIMÉRICO - TIPO 02 LOCAL: COZINHA, BANHEIROS, VESTIÁRIOS, DM, LUXEIRA
IM-04		MANTA ASFÁLTICA APLICADA A MAÇARICO - TIPO 01 LOCAL: COZINHA, BANHEIROS, VESTIÁRIOS, DM, LUXEIRA
IM-05		MANTA ASFÁLTICA APLICADA A MAÇARICO - TIPO 02 LOCAL: COZINHA, BANHEIROS, VESTIÁRIOS, DM, LUXEIRA
IM-06		MANTA ELASTOMÉRICA DE ALTO DESEMPENHO LOCAL: COZINHA, BANHEIROS, VESTIÁRIOS, DM, LUXEIRA
IM-07		RESINA TERMOPLÁSTICA - TIPO 01 LOCAL: RESERVATÓRIOS ELEVADOS
IM-08		CIMENTO POLIMÉRICO - TIPO 01 LOCAL: FUNDAÇÕES - BALDRAMES, SAPATAS, MUROS DE ARRIMO E ENTRADAS DE GARAGEM
IM-09		MEMBRANA DE POLIURETANO LOCAL: COZINHA, BANHEIROS, VESTIÁRIOS, DM, LUXEIRA
IM-10		CRISTALIZAÇÃO PROFUNDA ADICIONADA AO CONCRETO TIPO 01 (REVESTIMENTO)
IM-11		MANTA ASFÁLTICA E ISOLAMENTO TÉRMICO DESEMPENHO ELASTIC 4mm - 100 II LOCAL: LAJES DESCOBERTAS
IM-12		MANTA ASFÁLTICA E ISOLAMENTO TÉRMICO DESEMPENHO ELASTIC 4mm - 100 II LOCAL: LAJES DESCOBERTAS
IM-13		INDICAÇÃO DE INCLINAÇÃO DE 1%
IM-14		CAIXA SIFONADA - RALO SANITÁRIO

IMPERMEABILIZAÇÃO - A EXECUTAR - 1º PAVIMENTO		
CÓDIGO	SÍMBOLO	ÁREA
IM-01		24,00 m²

IMPERMEABILIZAÇÃO À EXECUTAR - SIMBOLOGIA		
CÓDIGO	SÍMBOLO	DESCRIÇÃO
IM-01		DUPLO MANTA ASFÁLTICA - ANTIRRAZ DESEMPENHO ELASTIC 4mm - 100 II LOCAL: JARDINEIRA DE GRANDE DIMENSÃO
IM-02		MANTA ELASTOMÉRICA DE ALTO DESEMPENHO DESEMPENHO ELASTIC 4mm - 100 II LOCAL: LAJES DESCOBERTAS, LAJES PARA CIRCULAÇÃO DE PRESTES, ESCADAS, CALHAS
IM-03		DUPLO MANTA ASFÁLTICA ESTRUTURADA COM POLIESTER (NÃO TECIDO) DESEMPENHO ELASTIC 4mm - 100 II LOCAL: LAJES DESCOBERTAS
IM-04		CIMENTO POLIMÉRICO - TIPO 01 LOCAL: FUNDAÇÕES - BALDRAMES, SAPATAS, MUROS DE ARRIMO E ENTRADAS DE GARAGEM
IM-05		MANTA ASFÁLTICA E ISOLAMENTO TÉRMICO DESEMPENHO ELASTIC 4mm - 100 II LOCAL: LAJES DESCOBERTAS

Administração regional / Protocolo

Setor: Setor de Indústria e Abastecimento

Endereço: Sítio trecho 04 lotes 80-90-100-110

Proprietário: Serviço Social do Comércio - SESC

Autor do projeto e Responsáveis técnicos:

ROGÉRIO FLAVIANO DOS SANTOS
CREA 111.889/D-MG

BERNARDO DINIZ FELICÍSSIMO
CREA 253.030/D-MG

PRATO DE IMPERMEABILIZAÇÃO

Uso: Comercial

Conteúdo: IMP - 1º PAVIMENTO

Prancha: 06/13

Escala: Indicada

Revisão: R00

Data: 14/10/2022

Desenho: SESC-DF-IMP-06 - 1º PAVIMENTO