


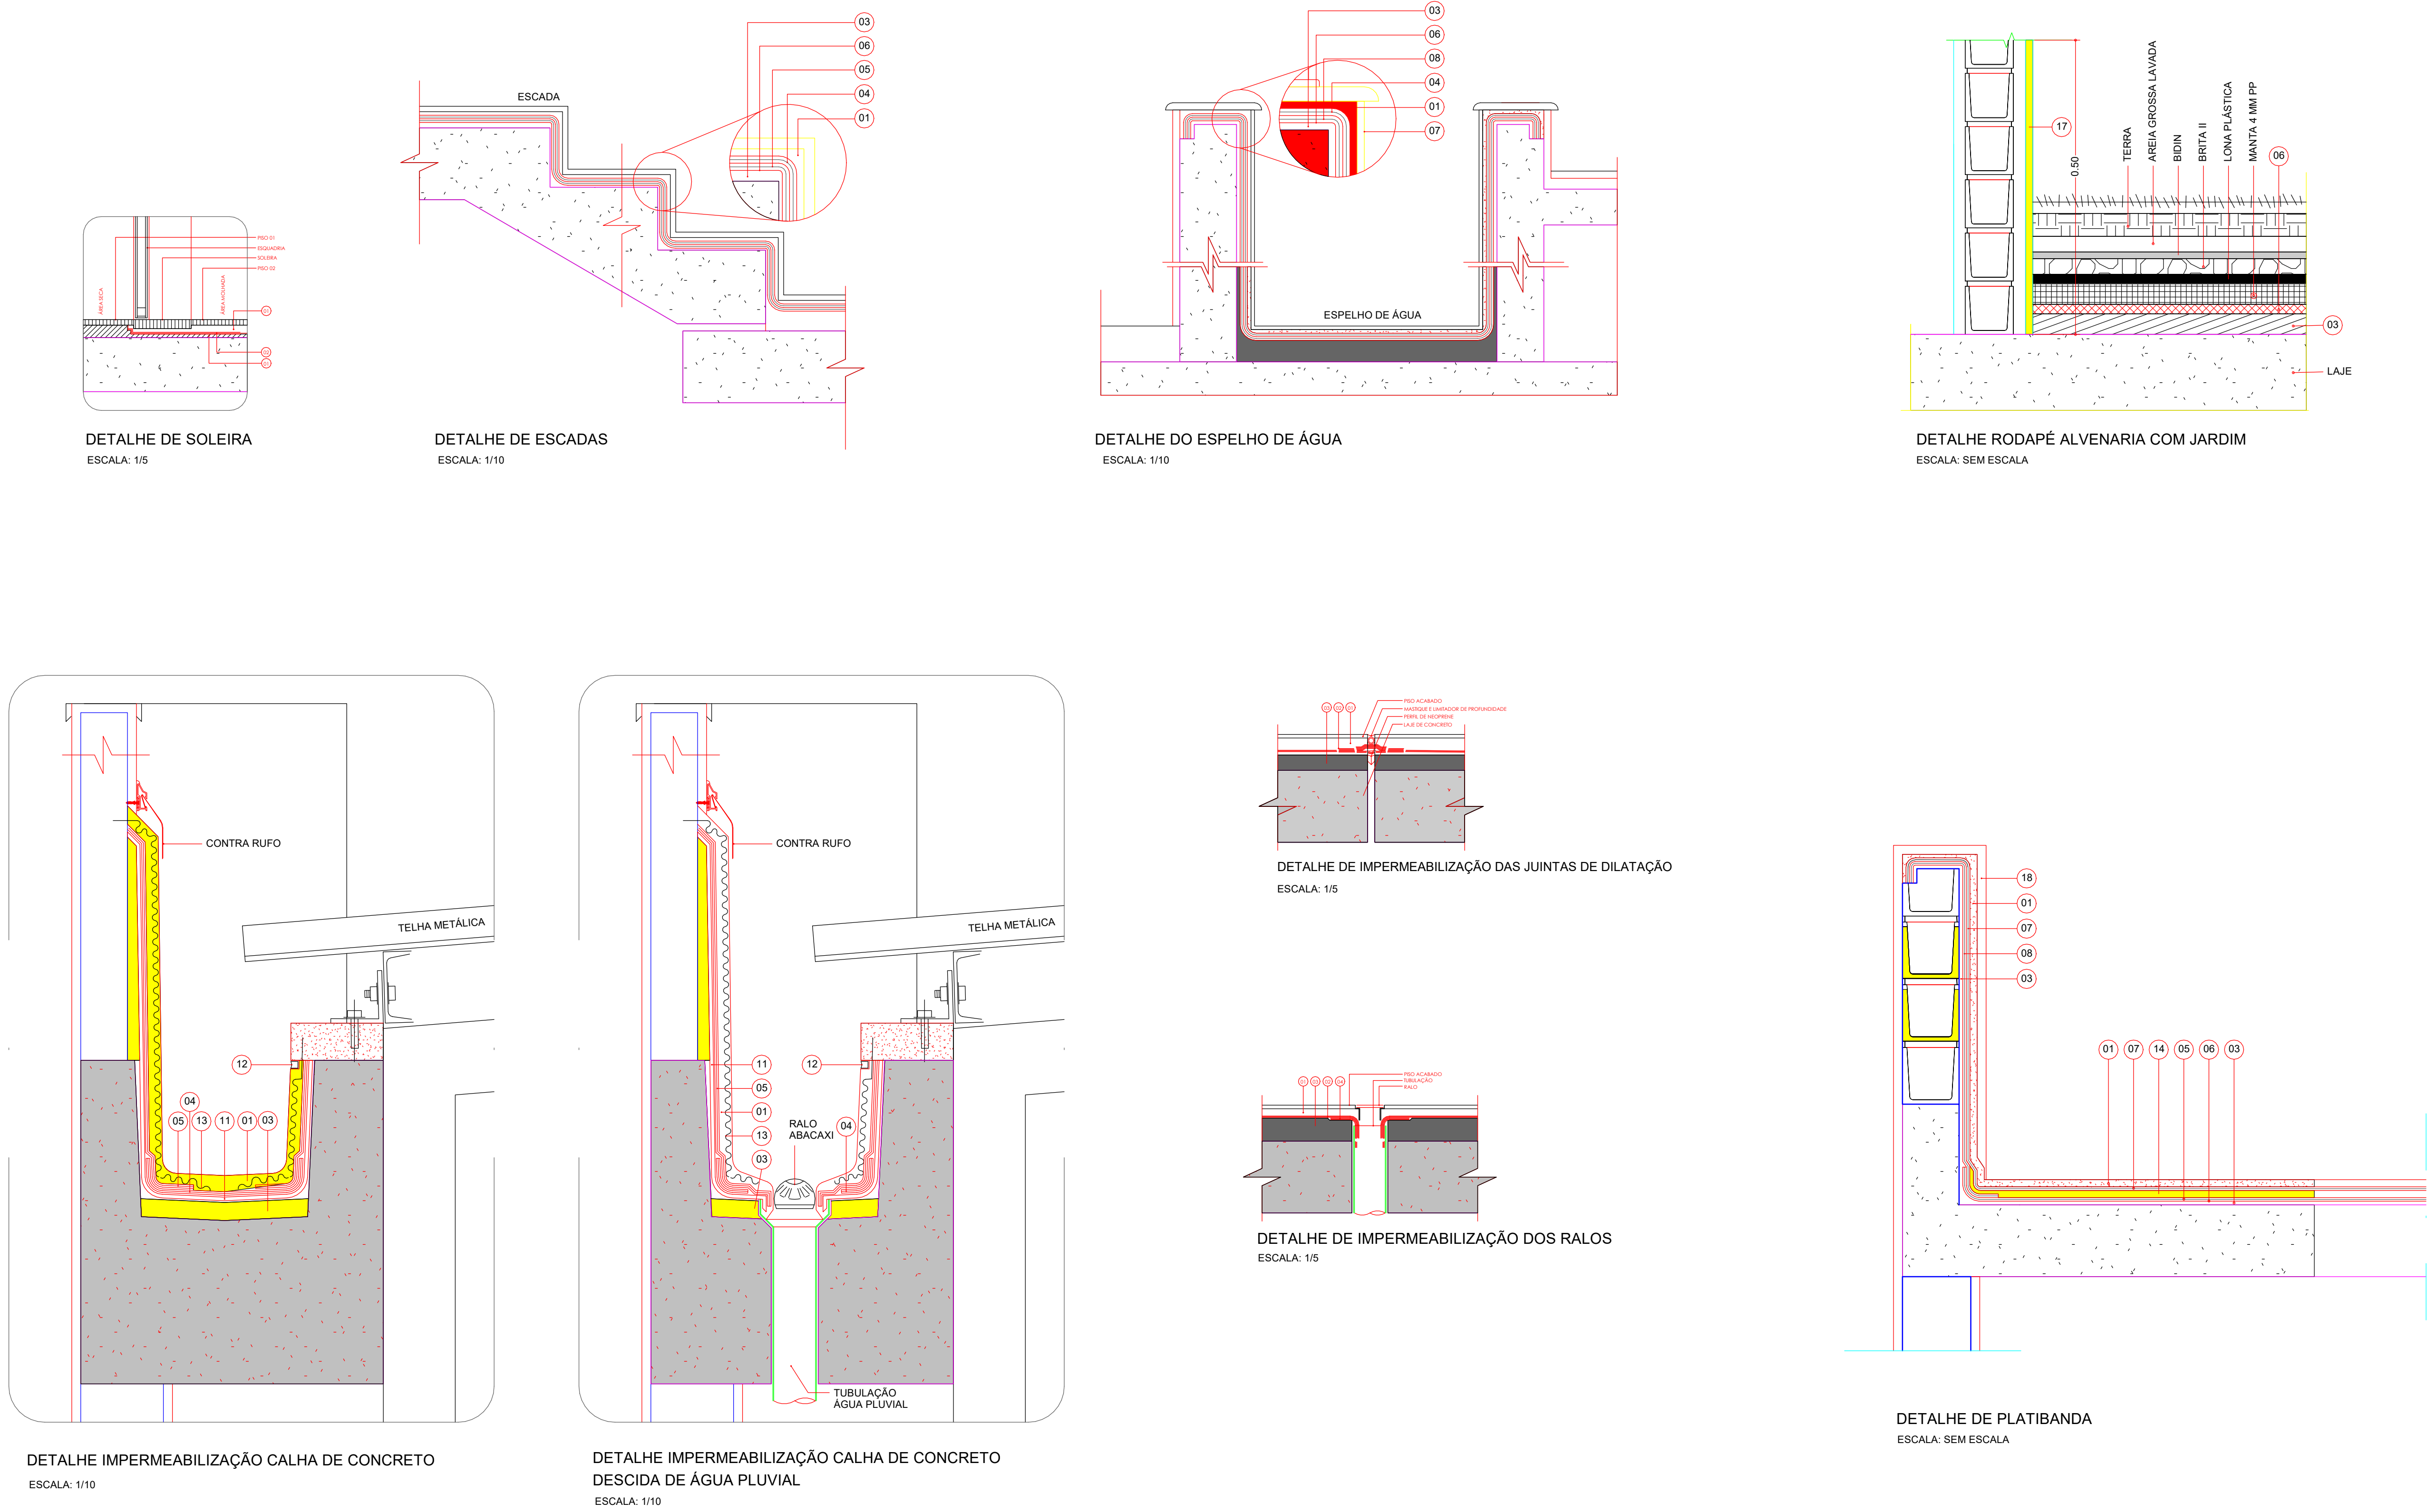

LEGENDA

- CONCRETO PRIMÁRIO
- ARGAMASSA DE PROTEÇÃO MECÂNICA (ESPESSURA: 3cm)
- IMPERMEABILIZANTE SEMIFLEXÍVEL
- CAMADA DE REGULARIZAÇÃO (ESPESSURA MÍNIMA: 2 cm)
- TELA DE REFORÇO
- MANTA ELASTOMÉRICA DE ALTO DESEMPENHO
- PRIMER
- CAMADA SEPARADORA
- MANTA ASFÁLTICA -ANTIRRAIZ 4mm PP
- BASE CIMENTÍCIA, MINERAIS E ADITIVOS COM PEGA RÁPIDA
- CRISTALIZANTE ULTRA-RÁPIDO ISENTO DE CLORETO
- CAMADA DE BERÇO (ESPESSURA: 2 mm)
- MASTIQUE
- TELA DE METAL EXPANDIDO
- RESINA TERMOPLÁSTICA
- MEMBRANA DE POLIURETANO
- CIMENTO POLIMÉRICO - TIPO 01
- CIMENTO POLIMÉRICO - TIPO 02
- ACABAMENTO
- MATERIAL DE ENCHIMENTO DE JUNTAS
- MEMBRANA DE ASFALTO MODIFICADO
- PINTURAS / ADESIVOS
- CAMADA DE AMORTECIMENTO (ESPESSURA: 5 mm)
- ARGAMASSA ASFÁLTICA PLÁSTICA (ESPESSURA MÁXIMA: 1 cm)
- PAVIMENTO
- CHAPISCO
- ARGAMASSA IMPERMEABILIZANTE
- MEMBRANA DE EPÓXI ALCATROADA, ESP. SUPERIOR A 400gr (V.NOTA 5)
- POLIESTIRENO EXPANDIDO

Administração regional / Protocolo		
Setor:	Setor de Indústria e Abastecimento	
Endereço:	Sia trecho 04 lotes 80-90-100-110	
Proprietário:	Serviço Social do Comércio - SESC	
Autor do projeto e Responsáveis técnicos:		
ROGÉRIO FLAVIANO DOS SANTOS CREA 111.889/D-MG BERNARDO DINIZ FELICÍSSIMO CREA 253.030/D-MG		