


INSTALAÇÕES HIDRÁULICAS TABELA DE SÍMBOLOS E SIMBOLÓGIA	
AF	COLUNA DE ÁGUA FRIA POTÁVEL
AFR	COLUNA DE ÁGUA FRIA PARA REUSO
AQ	COLUNA DE ÁGUA QUENTE
PVC	TUBULAÇÃO DE PVC RÍGIDO
PPR	TUBULAÇÃO POLIPROPILENO COPOLÍMERO RANDOM
RCB	REGISTRO DE GAVETA LIGA DE COBRE (BRONZE E LATAÇÃO COM ACABAMENTO)
REC	COLUNA DE REPEÇA QUE
LWP	COLUNA DE LIMP
EXT	COLUNA DE EXTRAVASOR
RE	REGISTRO DE ESFERA
RC	REGISTRO CHUVEIRO
LV	LAVATÓRIO
VS	VASO SANITÁRIO COM VÁLVULA DE DESCARGA
VSCA	VASO SANITÁRIO COM CAIXA ACOPADA
BE	BEBEDOURO
CH	CHUVEIRO
PIA	PIA
MIC	MICRÔM
TL	TORNEIRA DE LAVAGEM
TNQ	TANQUE
VR	VÁLVULA DE RETENÇÃO
	COLUNA DE PRESSÃO COM ENCAIXE PARA MANGUEIRA 3/4" E COM INDICAÇÃO "ÁGUA INAPRÓPRIA PARA CONSUMO"
	TUBULAÇÃO DE ÁGUA POTÁVEL
	TUBULAÇÃO DE ÁGUA REUSO
	TUBULAÇÃO DE ÁGUA QUENTE

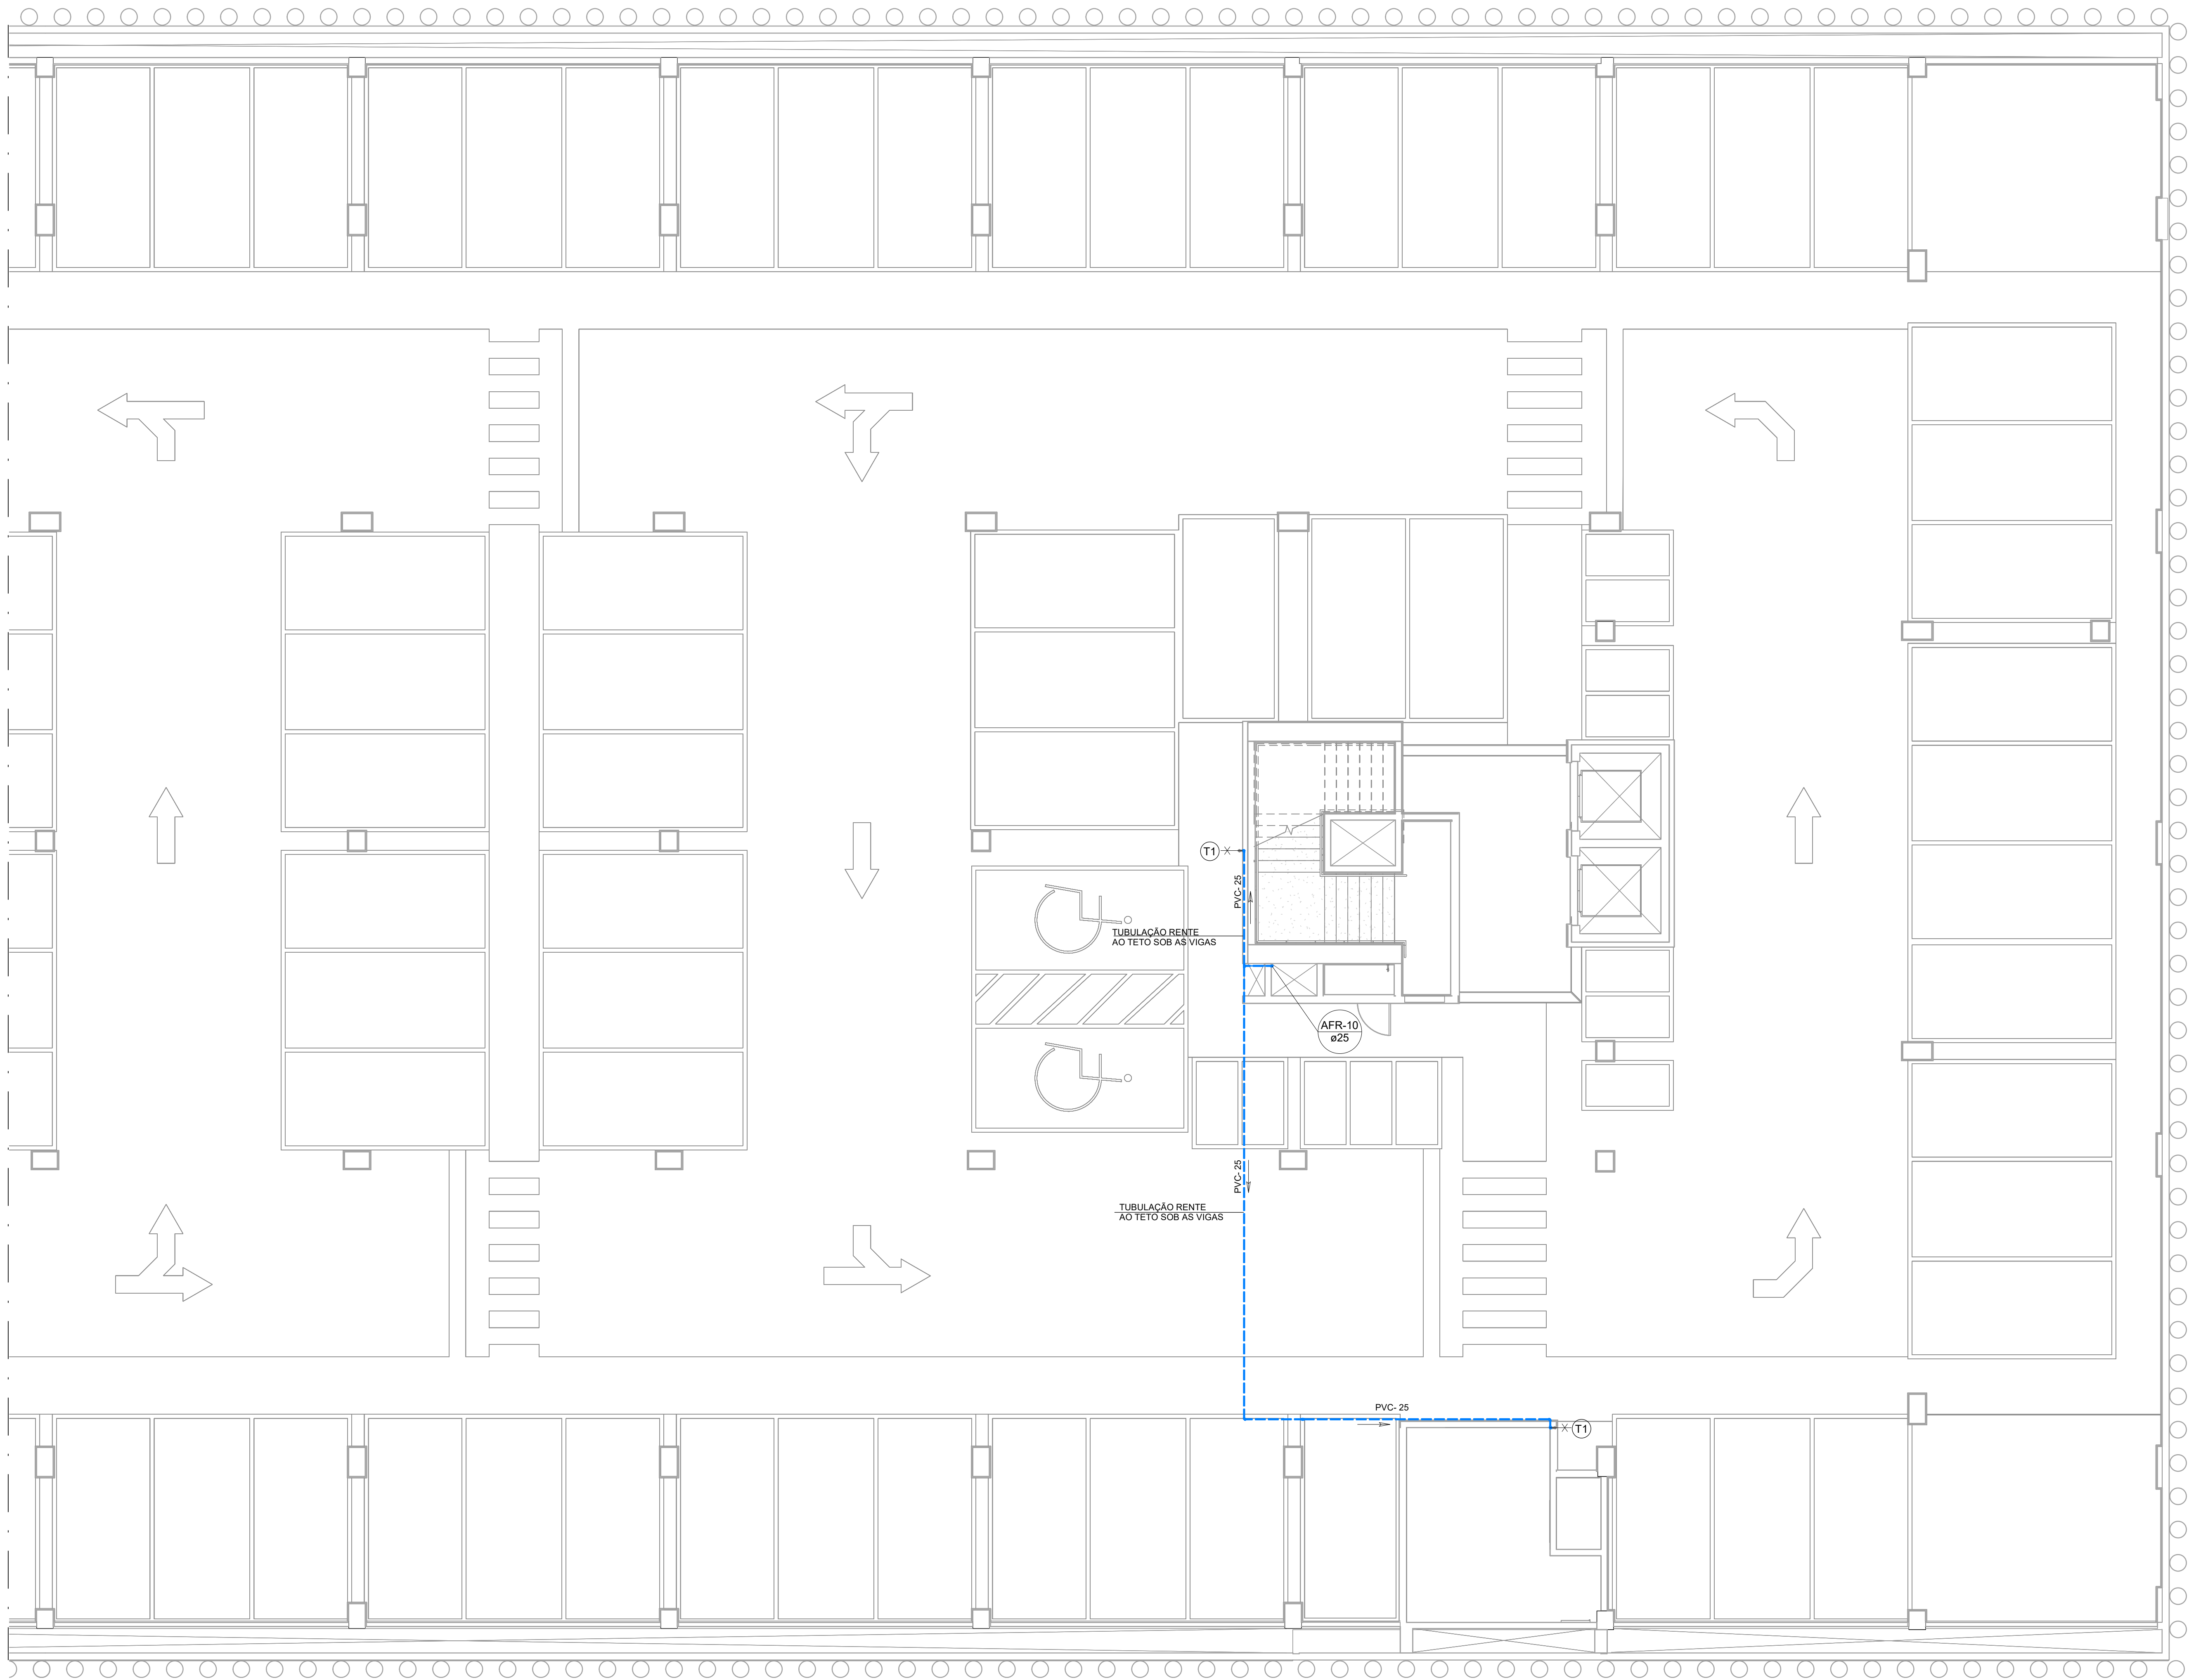

3º SUBSOLO - TRECHO B - HIDROSSANITÁRIO
ESC. 1 : 75

NOTAS

01. COTAS EM CENTÍMETROS, DIÂMETROS EM MILÍMETRO.
02. TANTAS AS COTAS DE ALTURA INDICADAS NESTE PROJETO REFERENTE ÀS 10x50 AS PEÇAS EM RELAÇÃO AO PISO ACABADO.
03. A LOCAÇÃO E INSTALAÇÃO DAS LOÇAS E APARELHOS SANITÁRIOS DEVERÃO OBEDECER AS COTAS INDICADAS NO DETALHAMENTO ARQUITETÔNICO.
04. TUBULAÇÕES E CONEXÕES PARA ÁGUA POTÁVEL SERÃO EM PVC RÍGIDO SOLDAVEL, NA COR MARROM, DEVENDO SUPOORTAR PRESSÃO EM SERVIÇO DE 5 kgf/cm^2 (50 m.c.a) A 20°C, E FABRICADAS CONFORME NBR 5646.
05. OS TRECHOS HORIZONTAIS DAS TUBULAÇÕES DE ÁGUA POTÁVEL DEVERÃO TER DECLIVIDADE MÍNIMA DE 0,5% NO SENTIDO DO FLUXO DE ÁGUA.
06. INSTALAR PLACAS DE IDENTIFICAÇÃO EM LOCAL VISÍVEL, NO BARRILETE COM PROCEDIMENTOS PARA LIMPEZA DO RESERVATÓRIO. IDENTIFICANDO EM CENTÍMETROS, DIÂMETROS EM MILÍMETRO;
07. TOTA FINAL DE TUBULAÇÃO DEVEVA ATUAR UMA PEÇA APOTÁVEL DEVERÁ TER NO JOELHO 90° COM BUCHA DE LAÇO PARA INTERLIGAÇÃO, CESTA PARA RECAPITULAR ÁTUA VEDANTE (FITTA TERLO) NA ROTAÇÃO DE INTERLIGAÇÃO DA PEÇA SANITÁRIA.
08. TOTA TUBULAÇÃO APOTÁVEL DEVERÁ SER CONVENIENTEMENTE FIXADA À ESTRUTURA DE SUPORTE, DE ACORDO COM AS DIMENSÕES E O TIPO DE TUBULAÇÃO, DE ACORDO COM O NBR 5646.
09. TUBULAÇÕES E CONEXÕES DE ÁGUA POTÁVEL DEVERÃO RECEBER INCLINAÇÃO NO SENTIDO ASCENDENTE DA PRUMADA PARA CADA TUBULAÇÃO, DE ACORDO COM O NBR 5646.
10. TUBULAÇÕES E CONEXÕES PARA ÁGUA DE REJUNTO SERÃO EM PVC RÍGIDO SOLDAVEL, NA COR MARROM E DEVEM SUPORTAR A PRESSÃO EM SERVIÇO DE 75 kgf/cm² (75 m.c.a) A 20°C E FABRICADAS CONFORME NBR 5646.
11. ELABORAR REGISTRO DE ACORDO COM SUAS RESPECTIVAS SAÍDAS DE CONSUMO E AS TORNEIRAS DE TUBULAÇÃO COM AVISO "ÁGUA NÃO POTÁVEL".

LEGENDA DE FASES	
	À EXECUTAR
	EXECUTADO

Administração regional / Protocolo

Setor: Setor de Industria e Abastecimento

Endereço: Sia trecho 04 lotes 80-90

Proprietário: Serviço Social do Comércio - SESCO

Autor do projeto e Responsáveis técnicos

ROGÉRIO FLAVIANO DOS SANTOS
CREA 111.889/D-MG

BERNARDO DINIZ FELICÍSSIMO
CREA 253.030/D-MG