


INSTALAÇÕES HIDRÁULICAS TABELA DE SIGLAS E SIMBOLÓGIA	
AF	COLUNA DE ÁGUA FRIA POTÁVEL
AFR	COLUNA DE ÁGUA FRIA PARA REUSO
AQ	COLUNA DE ÁGUA QUENTE
PVC	TUBULAÇÃO DE PVC RÍGIDO
PPR	TUBULAÇÃO POLIPROPILENO COPOLÍMERO RANDOM
IGA	REGISTRO DE GAVETA LIGA DE COBRE (BONAZÉ E LIGAS) COM ACABAMENTO
REC	COLUNA DE BRONZE
LIMP	COLUNA DE LIMPEZA
EXT	COLUNA DE EXTRAVASOR
RE	REGISTRO DE ESFERA
RC	REGISTRO CHUVEIRO
LV	LAVATÓRIO
VS	VASO SANITÁRIO COM VÁLVULA DE DESCARGA
VSCA	VASO SANITÁRIO COM CAIXA ACOPLADA
BBB	BEBEDOURO
CH	CHUVEIRO
PIA	PIA
MIC	MICRÓFONO
TL	TORNEIRA DE LAVAGEM
TNQ	TANQUE
VR	VÁLVULA DE RETENÇÃO
	TORNEIRA DE PRESSÃO COM ENCAIXE PARA MANGUEIRA 3/4" E COM INDICAÇÃO "ÁGUA IMPROPRIA PARA CONSUMO"
	TUBULAÇÃO DE ÁGUA POTÁVEL
	TUBULAÇÃO DE ÁGUA REUSO
	TUBULAÇÃO DE ÁGUA QUENTE

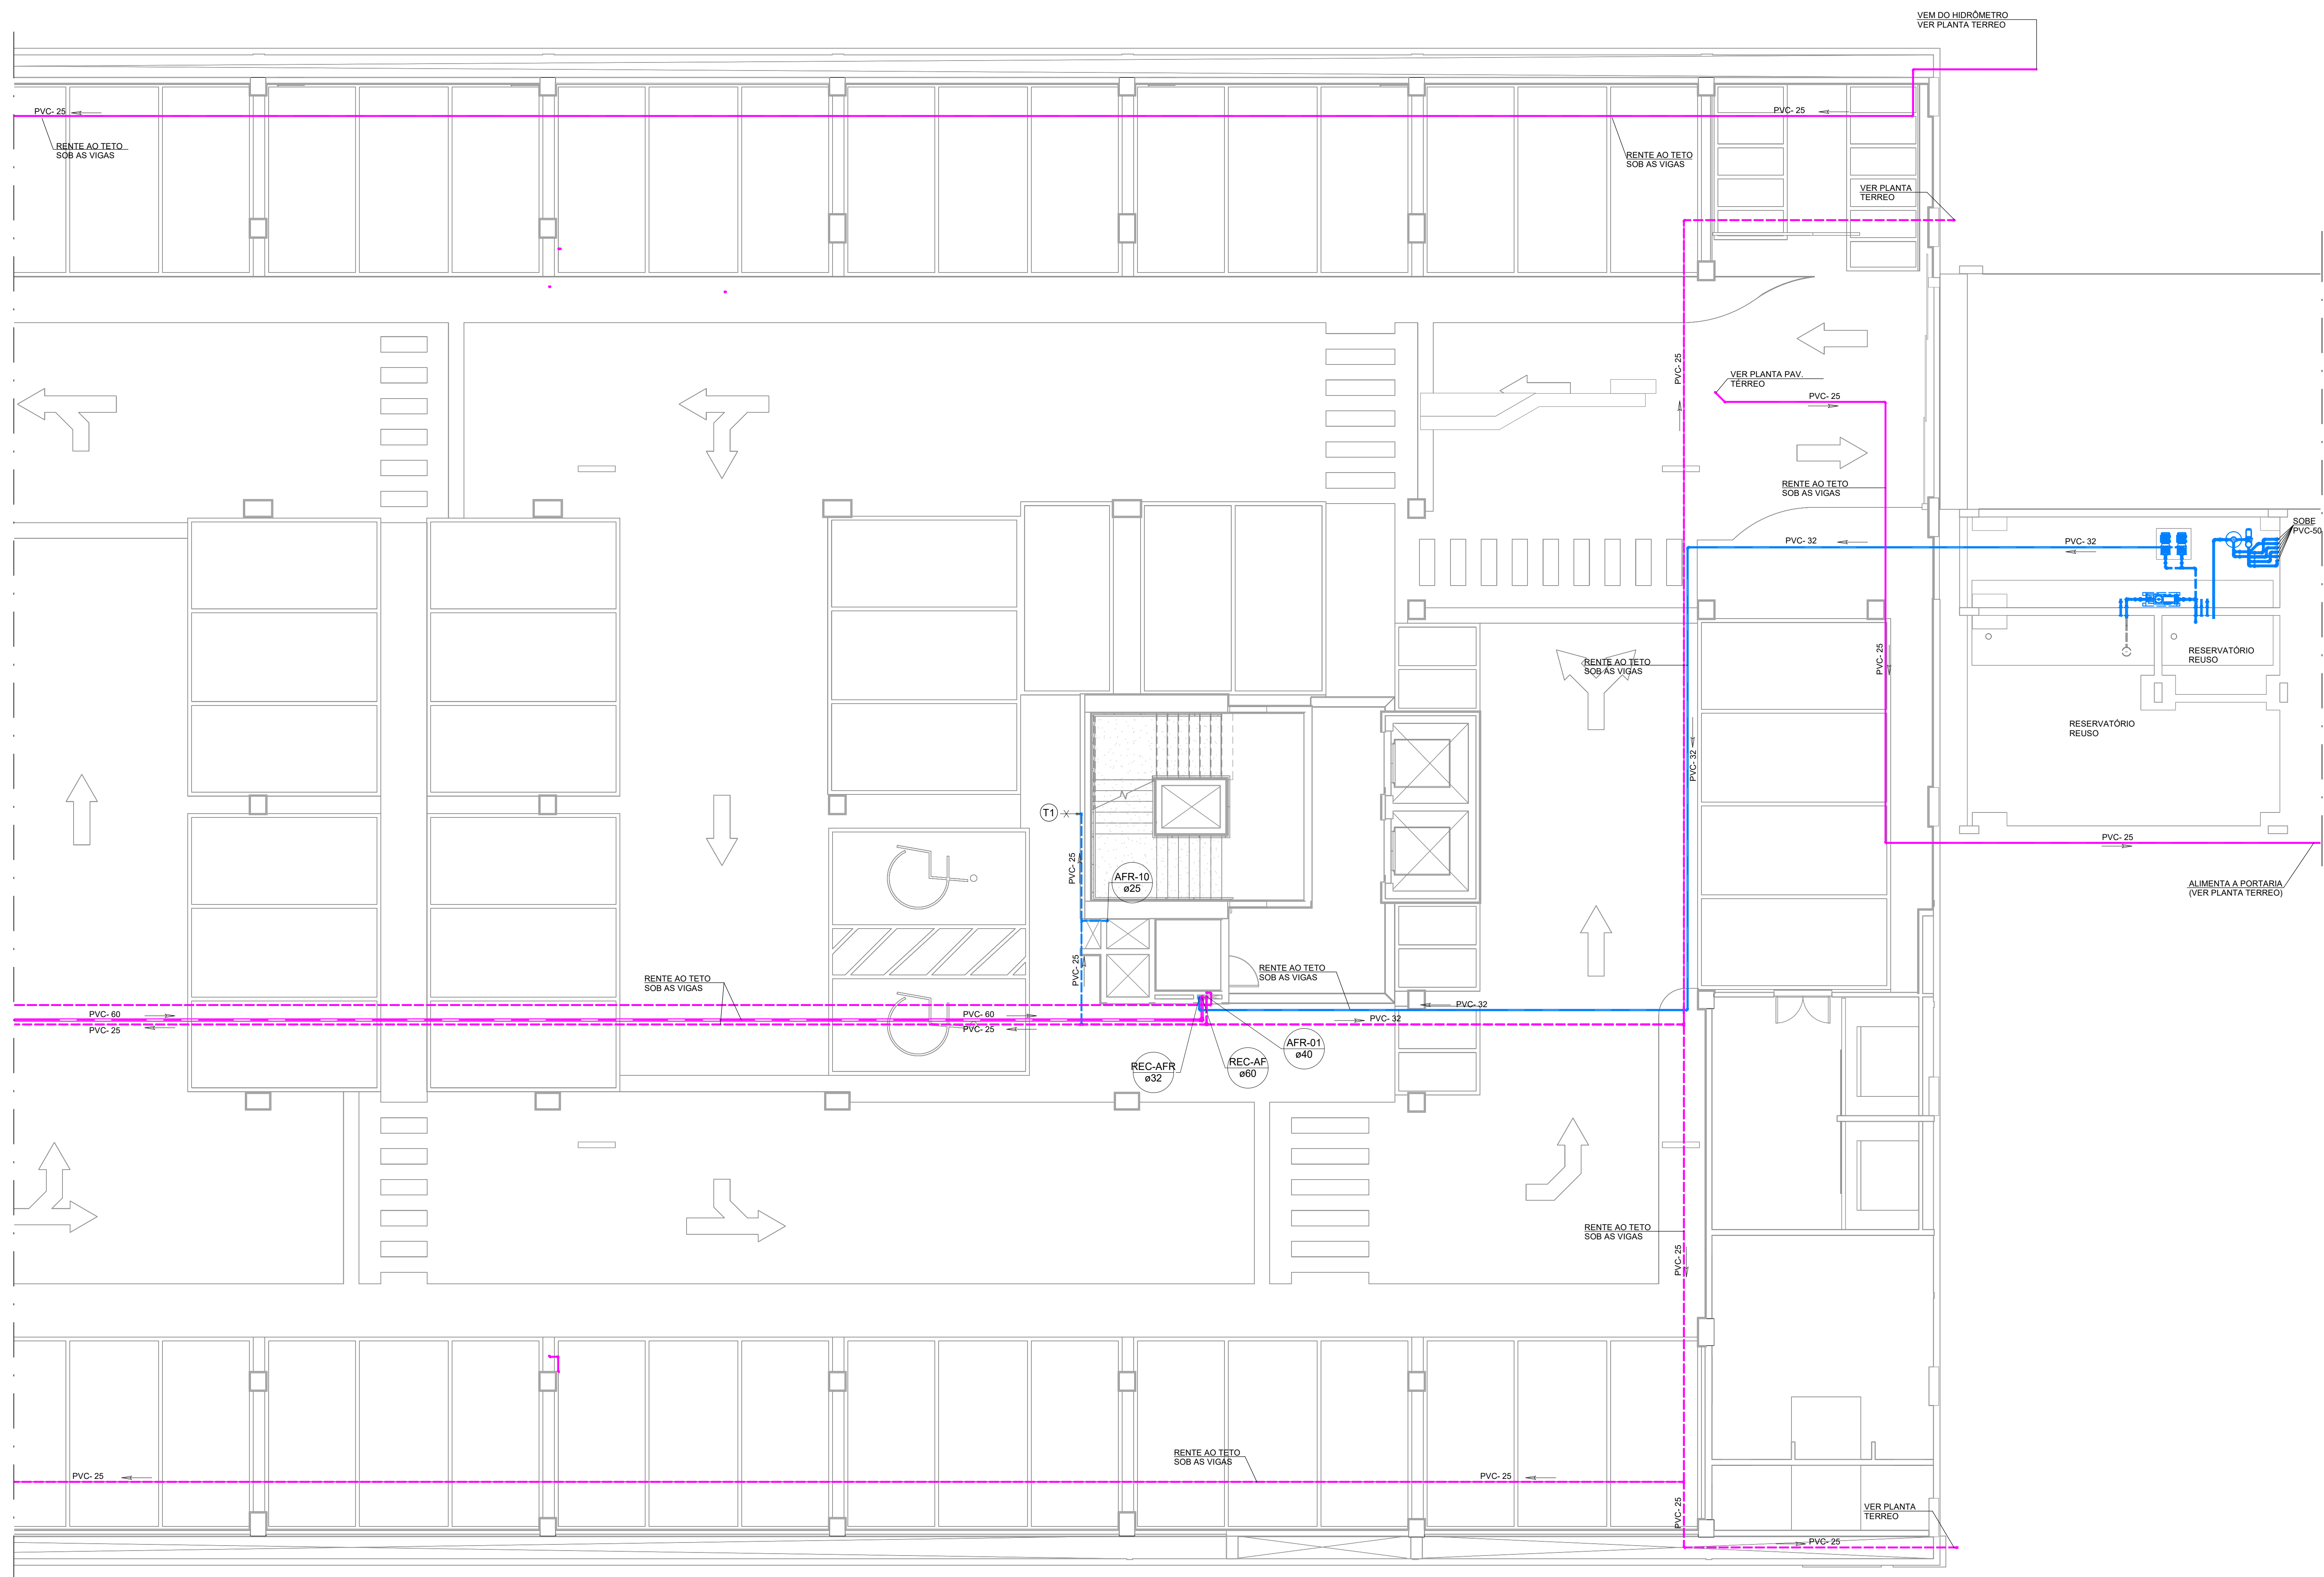

NOTAS

01. COTAS EM CENTÍMETROS, DIÂMETROS EM MILÍMETRO;
02. TODAS AS COTAS DE ALTURA INDIQUEM NESTE PROJETO REFERÊNCIA AO EIXO DAS PEÇAS EM RELAÇÃO AO PISO ACABADO;
03. A COLOCAÇÃO E INSTALAÇÃO DAS LÂMPADAS E APARELHOS SANITÁRIOS DEVERÃO OBEDECER AS COTAS INDICADAS NO DETALHAMENTO ARQUITETÔNICO;
04. TUBULAÇÕES E CONEXÕES PARA ÁGUA FRIA POTÁVEL, SERÃO EM PVC RÍGIDO SOLDAVEL, NA COR MARROM, DEVENDO SUBSTITUIR PRESSÃO EM SERVIÇO DE 7 kgf/cm² (50 m.c.a) A 20°C E FABRICADAS CONFORME NBR 5648/1990;
05. OS TRECHOS HORIZONTAIS DAS TUBULAÇÕES DE ÁGUA POTÁVEL DEVERÃO TER DECLIVIDADE MÍNIMA DE 0,5% NO SENTIDO DO FLUXO DE ÁGUA;
06. INSTALAR PLATAFORMAS DE IDENTIFICAÇÃO EM LOCAL VISÍVEL NO BARRILETE COM PROCEDIMENTOS PARA LIMPEZA DO RESERVATÓRIO. COTAS EM CENTÍMETROS, DIÂMETROS EM MILÍMETRO;
07. TODA FINAL DE TUBULAÇÃO QUE CHEGA À ÁGUA FRIA POTÁVEL, SERÁ EM PEÇA SANITÁRIA DEVERÁ SER COM JOELHO 90° EM PEÇA DE LATÃO PARA INTERLIGAÇÃO À TUBULAÇÃO DE ÁGUA FRIA POTÁVEL (JUNTA TIFLON NA ROSCA DE INTERLIGAÇÃO DA PEÇA SANITÁRIA);
08. TODA TUBULAÇÃO APARENTE DEVERÁ SER CONVENIENTEMENTE FIXADA À ESTRUTURA DE SUPORTE, ATRAVÉS DE ABRAÇADORAS EM CHAPA DE AÇO, ESPACADAS DE NO MÁXIMO 150 CM NOS DESENVOLVIMENTOS E DE 100 CM NAS CURVAS, COM AS FIOXES VÊS SER PRESTADAS IMEDIATAMENTE ANTES E DEPOIS DE CADA UMA DAS CURVAS DOS DEVOIS;
09. AS TUBULAÇÕES HORIZONTAIS DAS TUBULAÇÕES DEVERÃO RECEBER INCLINAÇÃO NO SENTIDO ASCENDENTE PARA EVITAR O ACÚMULO DE RESÍDUOS;
10. TUBULAÇÕES E CONEXÕES PARA ÁGUA DE REUSO SERÃO EM PVC RÍGIDO SOLDAVEL, NA COR MARROM E DEVENO SUBSTITUIR A PRESSÃO EM SERVIÇO DE 75 kgf/cm² (75 m.c.a) 20°C E FABRICADAS CONFORME NBR 5648/1990;
11. ESTATUÍR-SE REGISTRO DE ACORDO COM SUAS RESPECTIVAS SÉRIES DAS CONSUMÍVEIS E TORNEIRES DE JARDIM COM AVISO "ÁGUA NÃO POTÁVEL".

LEGENDA DE FASES	
	À EXECUTAR
	EXECUTADO

Administração regional / Protocolo

Setor: Setor de Industria e Abastecimento

Endereço: Sja trecho 04 lot

Proprietário: Serviço Social d

Autor do projeto e Responsáveis técnicos

ROGÉRIO FLAVIANO DOS SANTOS
CREA 111.889/D-MG

BERNARDO DINIZ FELICÍSSIMO
CREA 253.030/D-MG