


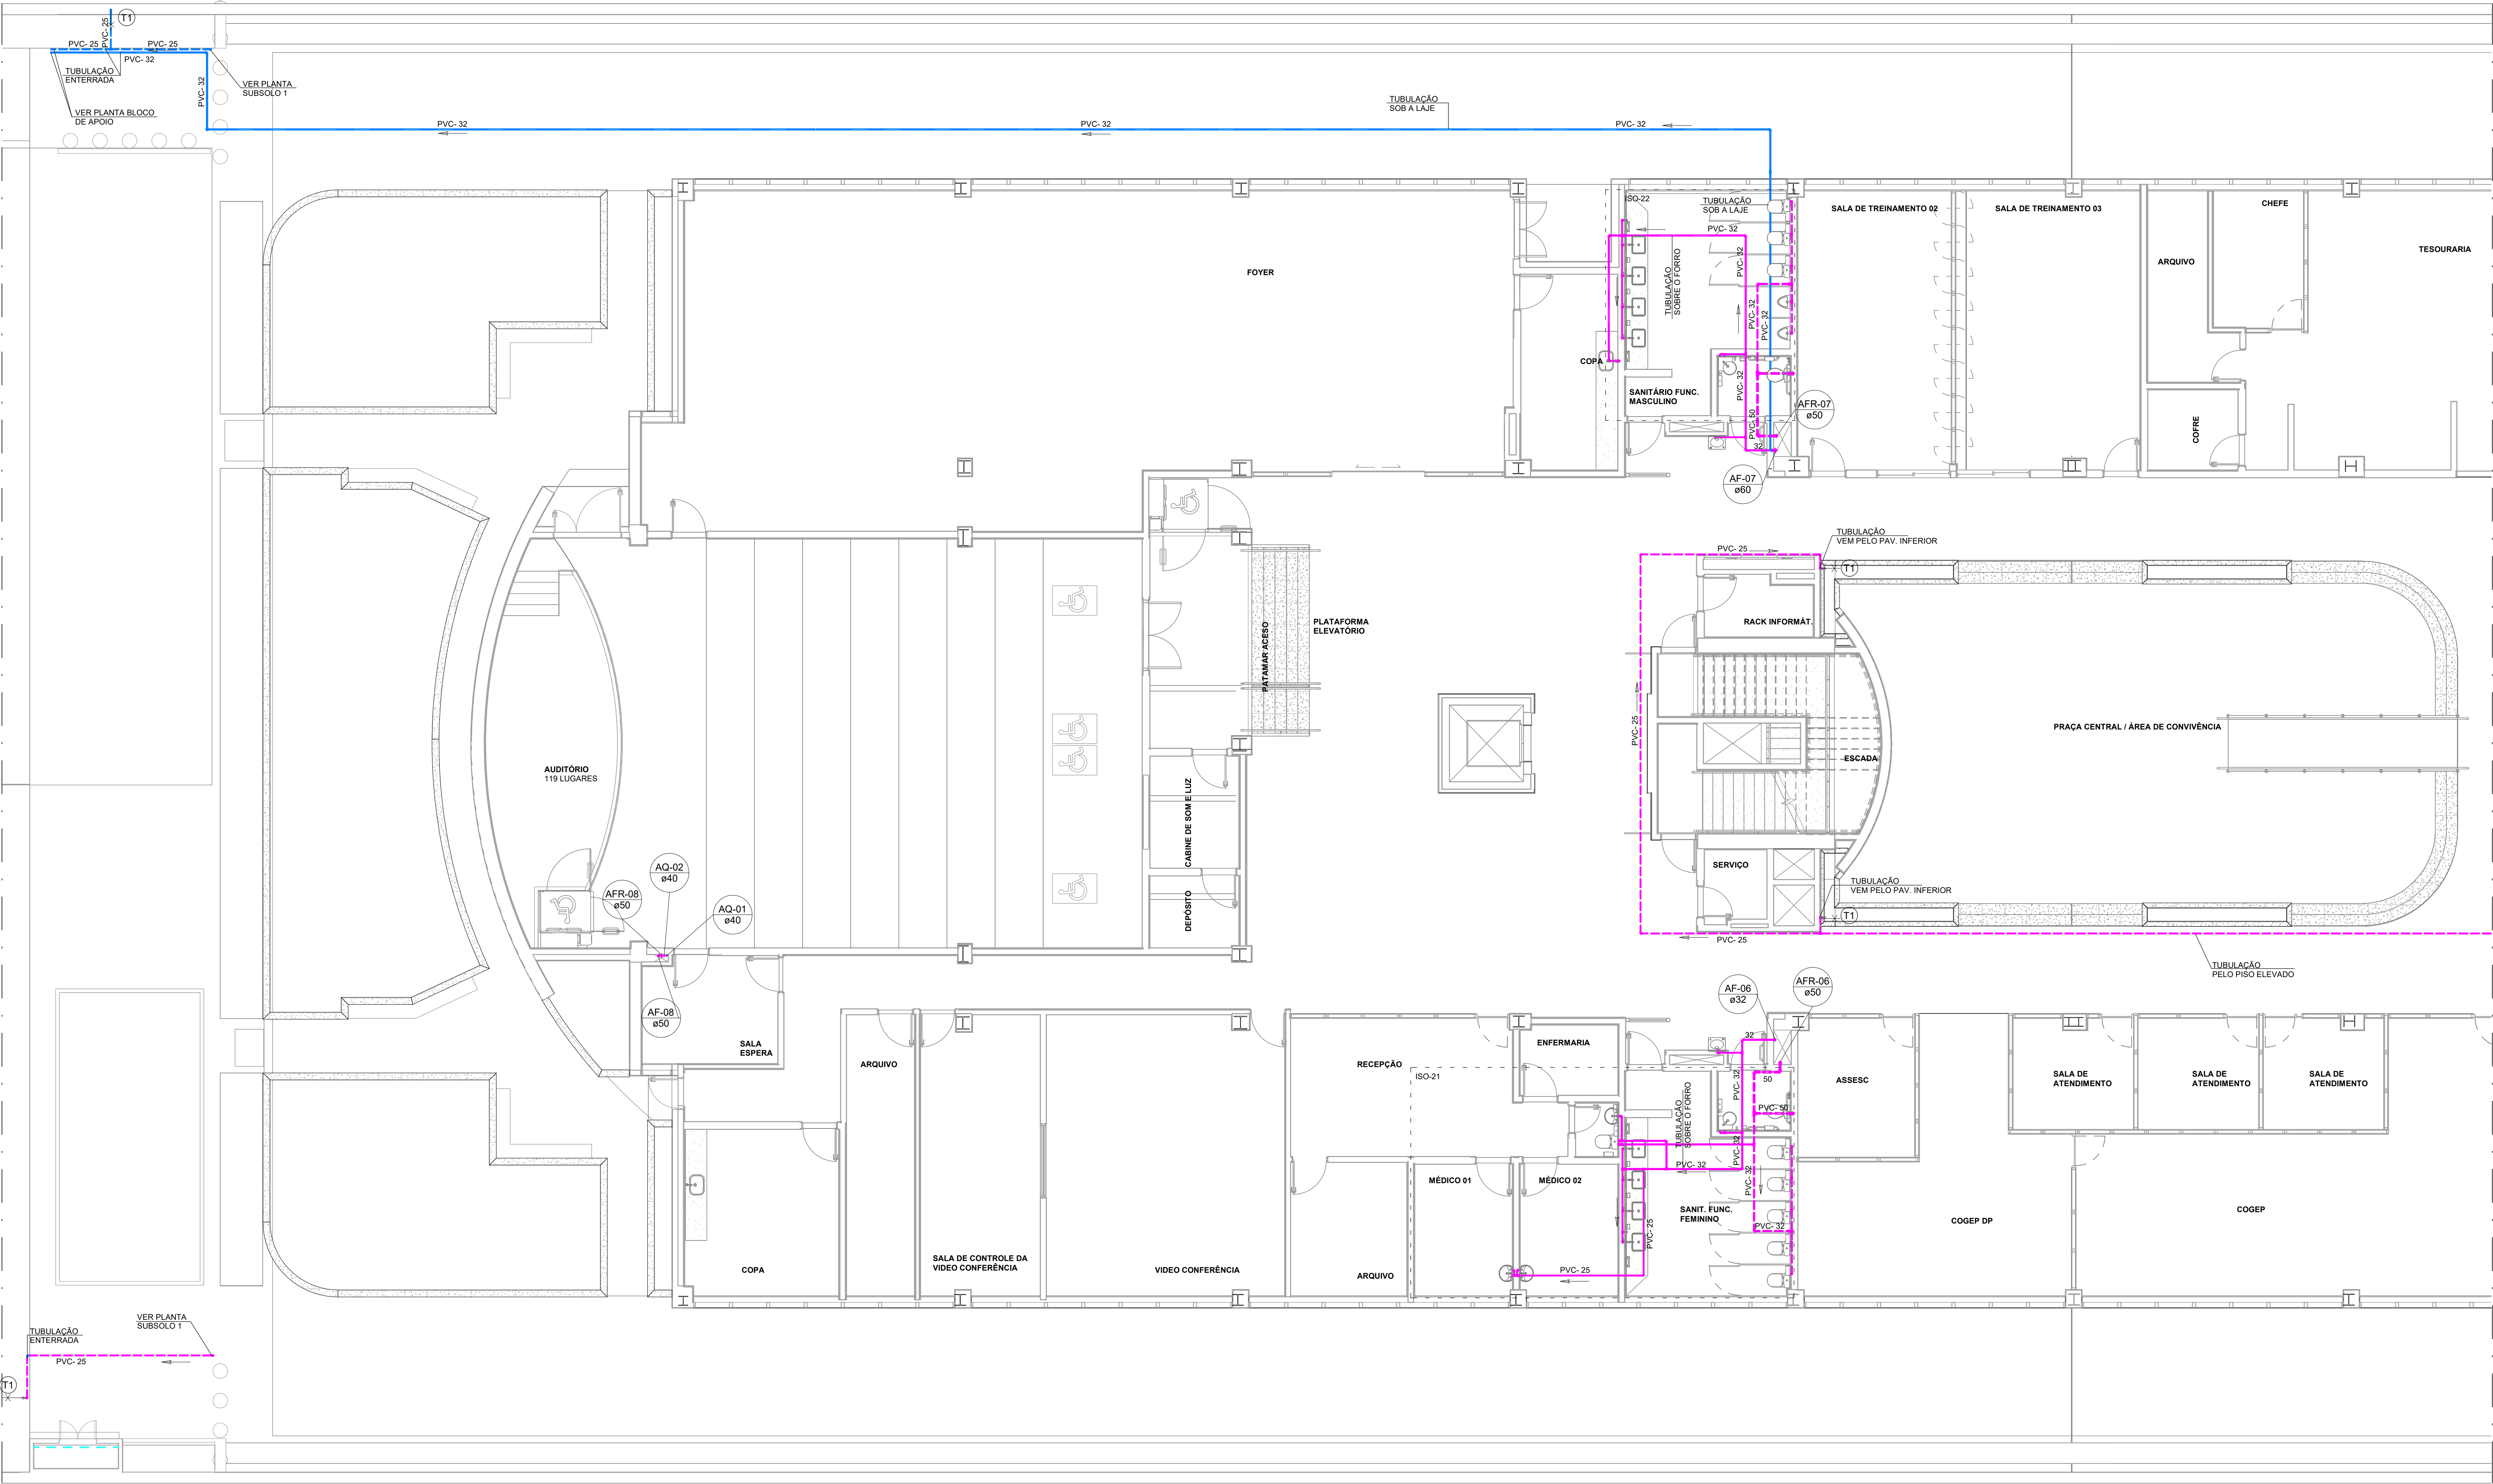

TÉRREO - TRECHO A - HIDROSSANITÁRIO
ESC: 1:75

INSTALAÇÕES HIDRÁULICAS TABELA DE SIGLAS E SIMBOLOGIA	
AF	COLUNA DE ÁGUA FRIA POTÁVEL
AFR	COLUNA DE ÁGUA FRIA PARA REUSO
AQ	COLUNA DE ÁGUA QUENTE
PVC	TUBULAÇÃO DE PVC RÍGIDO
PPR	TUBULAÇÃO POLIPROPILENO COPOLÍMERO RANDOM
RGA	REGISTRO DE GAVETA LIGA DE COBRE (BRONZE E LATÃO) COM ACABAMENTO
REC	COLUNA DE RECALQUE
LIMP	COLUNA DE LIMPEZA
EXT	COLUNA DE EXTRAVASOR
RE	REGISTRO DE ESFERA
RC	REGISTRO CHUVEIRO
LV	LAVATÓRIO
VS	VASO SANITÁRIO COM VÁLVULA DE DESCARGA
VSCA	VASO SANITÁRIO COM CAIXA ACOPLADA
BEB	BEBEDOURO
CH	CHUVEIRO
PIA	PIA
MC	MICTÓRIO
TL	TORNEIRA DE LAVAGEM
TNQ	TANQUE
VR	VÁLVULA DE RETENÇÃO
(T1)	TORNEIRA DE PRESSÃO COM ENCAIXE PARA MANGUEIRA 3/4" E COM INDICAÇÃO "ÁGUA INAPROPRIA PARA CONSUMO"
—	TUBULAÇÃO DE ÁGUA POTÁVEL
- - -	TUBULAÇÃO DE ÁGUA REUSO
---	TUBULAÇÃO DE ÁGUA QUENTE

- NOTAS
01. COTAS EM CENTÍMETROS. DIÂMETROS EM MILÍMETRO.
 02. TODAS AS COTAS DE ALTURA INDICADAS NESTE PROJETO REFEREM-SE AO EIXO DAS PEÇAS EM RELAÇÃO AO PISO ACABADO.
 03. A LOCAÇÃO E INSTALAÇÃO DAS LOUÇAS E APARELHOS SANITÁRIOS DEVERÃO OBEDECER AS COTAS INDICADAS NO DETALHAMENTO ARQUITETÔNICO.
 04. TUBULAÇÕES E CONEXÕES PARA ÁGUA FRIA POTÁVEL SERÃO EM PVC RÍGIDO SOLDÁVEL, NA COR MARROM, DEVENDO SUPOSTAR A PRESSÃO EM SERVIÇO DE 9 kgf/cm² (90 m.c.a.) A 20°C E FABRICADAS CONFORME NBR 5648/1999.
 05. OS TRECHOS HORIZONTAIS DAS TUBULAÇÕES DE ÁGUA POTÁVEL DEVERÃO TER DECLIVIDADE MÍNIMA DE 0,5% NO SENTIDO DO FLUXO DE ÁGUA.
 06. INSTALAR PLAQUETAS DE IDENTIFICAÇÃO EM LOCAL VISÍVEL NO BARRILETE COM PROCEDIMENTOS PARA LIMPEZA DO RESERVATÓRIO. COTAS EM CENTÍMETROS, DIÂMETROS EM MILÍMETRO.
 07. TODA TUBULAÇÃO QUE CHEGA ATE UMA PEÇA SANITÁRIA DEVERÁ SER COM JOELHO 90° COM BUCHA DE LATÃO PARA INTERLIGAÇÃO. DEVERÁ SER APLICADA FITA VEDANTE (FITA TEFLON) NA ROSCA DE INTERLIGAÇÃO DA PEÇA SANITÁRIA.
 08. TODA TUBULAÇÃO APARENTE DEVERÁ SER CONVENIENTEMENTE FIXADA A ESTRUTURA DE SUPORTE, ATRÁVES DE ABRAÇADEIRAS EM CHAPA DE AÇO, ESPACADAS DE NO MÁXIMO 1,50 m. NOS DESVIOS HORIZONTAIS E NOS PIS DE FURADAS AS FIXAÇÕES DEVEM SER PREVISTAS IMEDIATAMENTE ANTES E DEPOIS DE CADA UMA DAS CURVAS DOS DESVIOS.
 09. AS TUBULAÇÕES HORIZONTAIS DO BARRILETE DEVERÃO RECEBER INCLINAÇÃO NO SENTIDO ASCENDENTE (DA PRUMADA PARA CAIXA D'ÁGUA) DE NO MÍNIMO DE 1%.
 10. TUBULAÇÕES E CONEXÕES PARA ÁGUA DE REUSO SERÃO EM PVC RÍGIDO SOLDÁVEL, NA COR MARROM, E DEVEM SUPOSTAR A PRESSÃO EM SERVIÇO DE 7,5 kgf/cm² (75 m.c.a.) A 20°C E FABRICADAS CONFORME NBR 5648/1999.
 11. ETQUETAR REGISTRO DE ACORDO COM SUAS RESPECTIVAS SAÍDAS DE CONSUMO E AS TORNEIRAS DE JARDIM COM AVISO "ÁGUA NÃO POTÁVEL".

LEGENDA DE FASES	
	A EXECUTAR
	EXECUTADO

Administração regional / Protocolo	
Setor:	Setor de Indústria e Abastecimento
Endereço:	Sia trecho 04 lotes 80-90-100-110
Proprietário:	Serviço Social do Comércio - SESC
Autor do projeto e Responsáveis técnicos:	
ROGÉRIO FLAVIANO DOS SANTOS CREA 111.889/D-MG	
BERNARDO DINIZ FELICÍSSIMO CREA 253.030/D-MG	